


PLANIMETRIA DI TRACCIAMENTO scala 1:1000

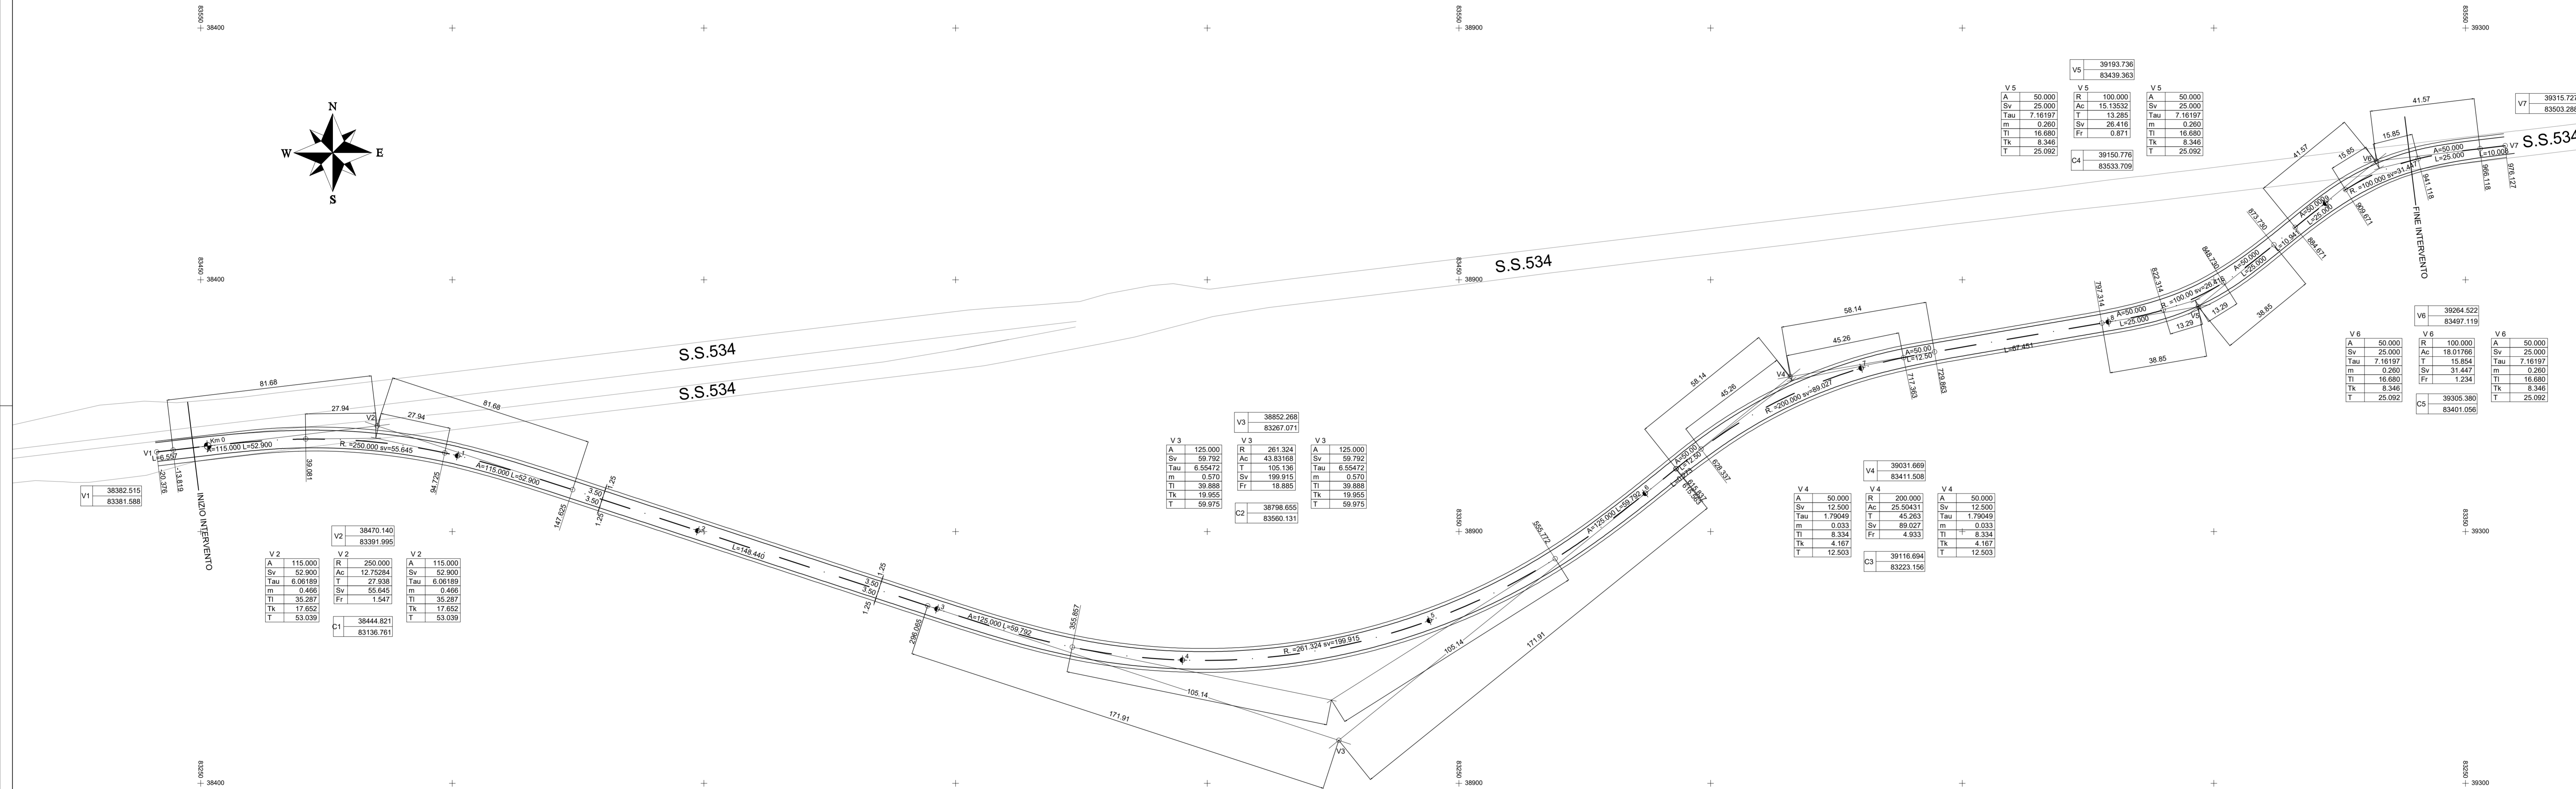



ANAS Sp.A.
Direttore Generale
DG 41/08

LAVORI DI COSTRUZIONE DEL 3° MEGALOTTO DELLA S.S. 106 JONICA - CAT. B -
DALL'INNESTO CON LA S.S. 534 (km 365+150) A ROSETO CAPO SPULICO (km 400+000)

PROGETTO ESECUTIVO DI VARIANTE

VIABILITÀ INTERFERITA

Deviazione provvisoria S.S. 534
Planimetria di tracciamento

IL DIRETTORE DEI LAVORI

Data _____

Firma _____

IL COORDINATORE per la SICUREZZA
in fase di ESECUZIONE

Data _____

Firma _____

webuild
SS Jonica

CONTRAENTE GENERALE
SIRJO S.C.p.A.
Amministratore Delegato:
Dott. Ing. Salvatore Lieto

Il progettista:
Dott. Ing. S. Lieto

Il coordinatore per la sicurezza:
Ing. L. Recalbutto

IL RESPONSABILE DEL PROCEDIMENTO:
Ing. S. Canaliella



Rep.: - Scala di rappresentazione: 1:1000

Codice Progetto: **L O 7 1 6 C V 2 0 0 1** Codice Elaborato: **T 0 1 I N 4 8 C A N P F 0 4 B**

Rev.	Data	Descrizione	Redatto	Verificato	Approvato
A	05.07.2022	Emissione	Uff. Tec. Sirjo	Uff. Tec. Sirjo	Ing. S. Lieto
B	10.06.2024	Variante n. 1 - cfr. L0716CV2001 T00 EG00 GEN RED?	TECNOSTRUTTURE	U.T. Sirjo S.C.p.A.	Ing. S. Lieto