




PLANIMETRIA
SCALA 1:1000

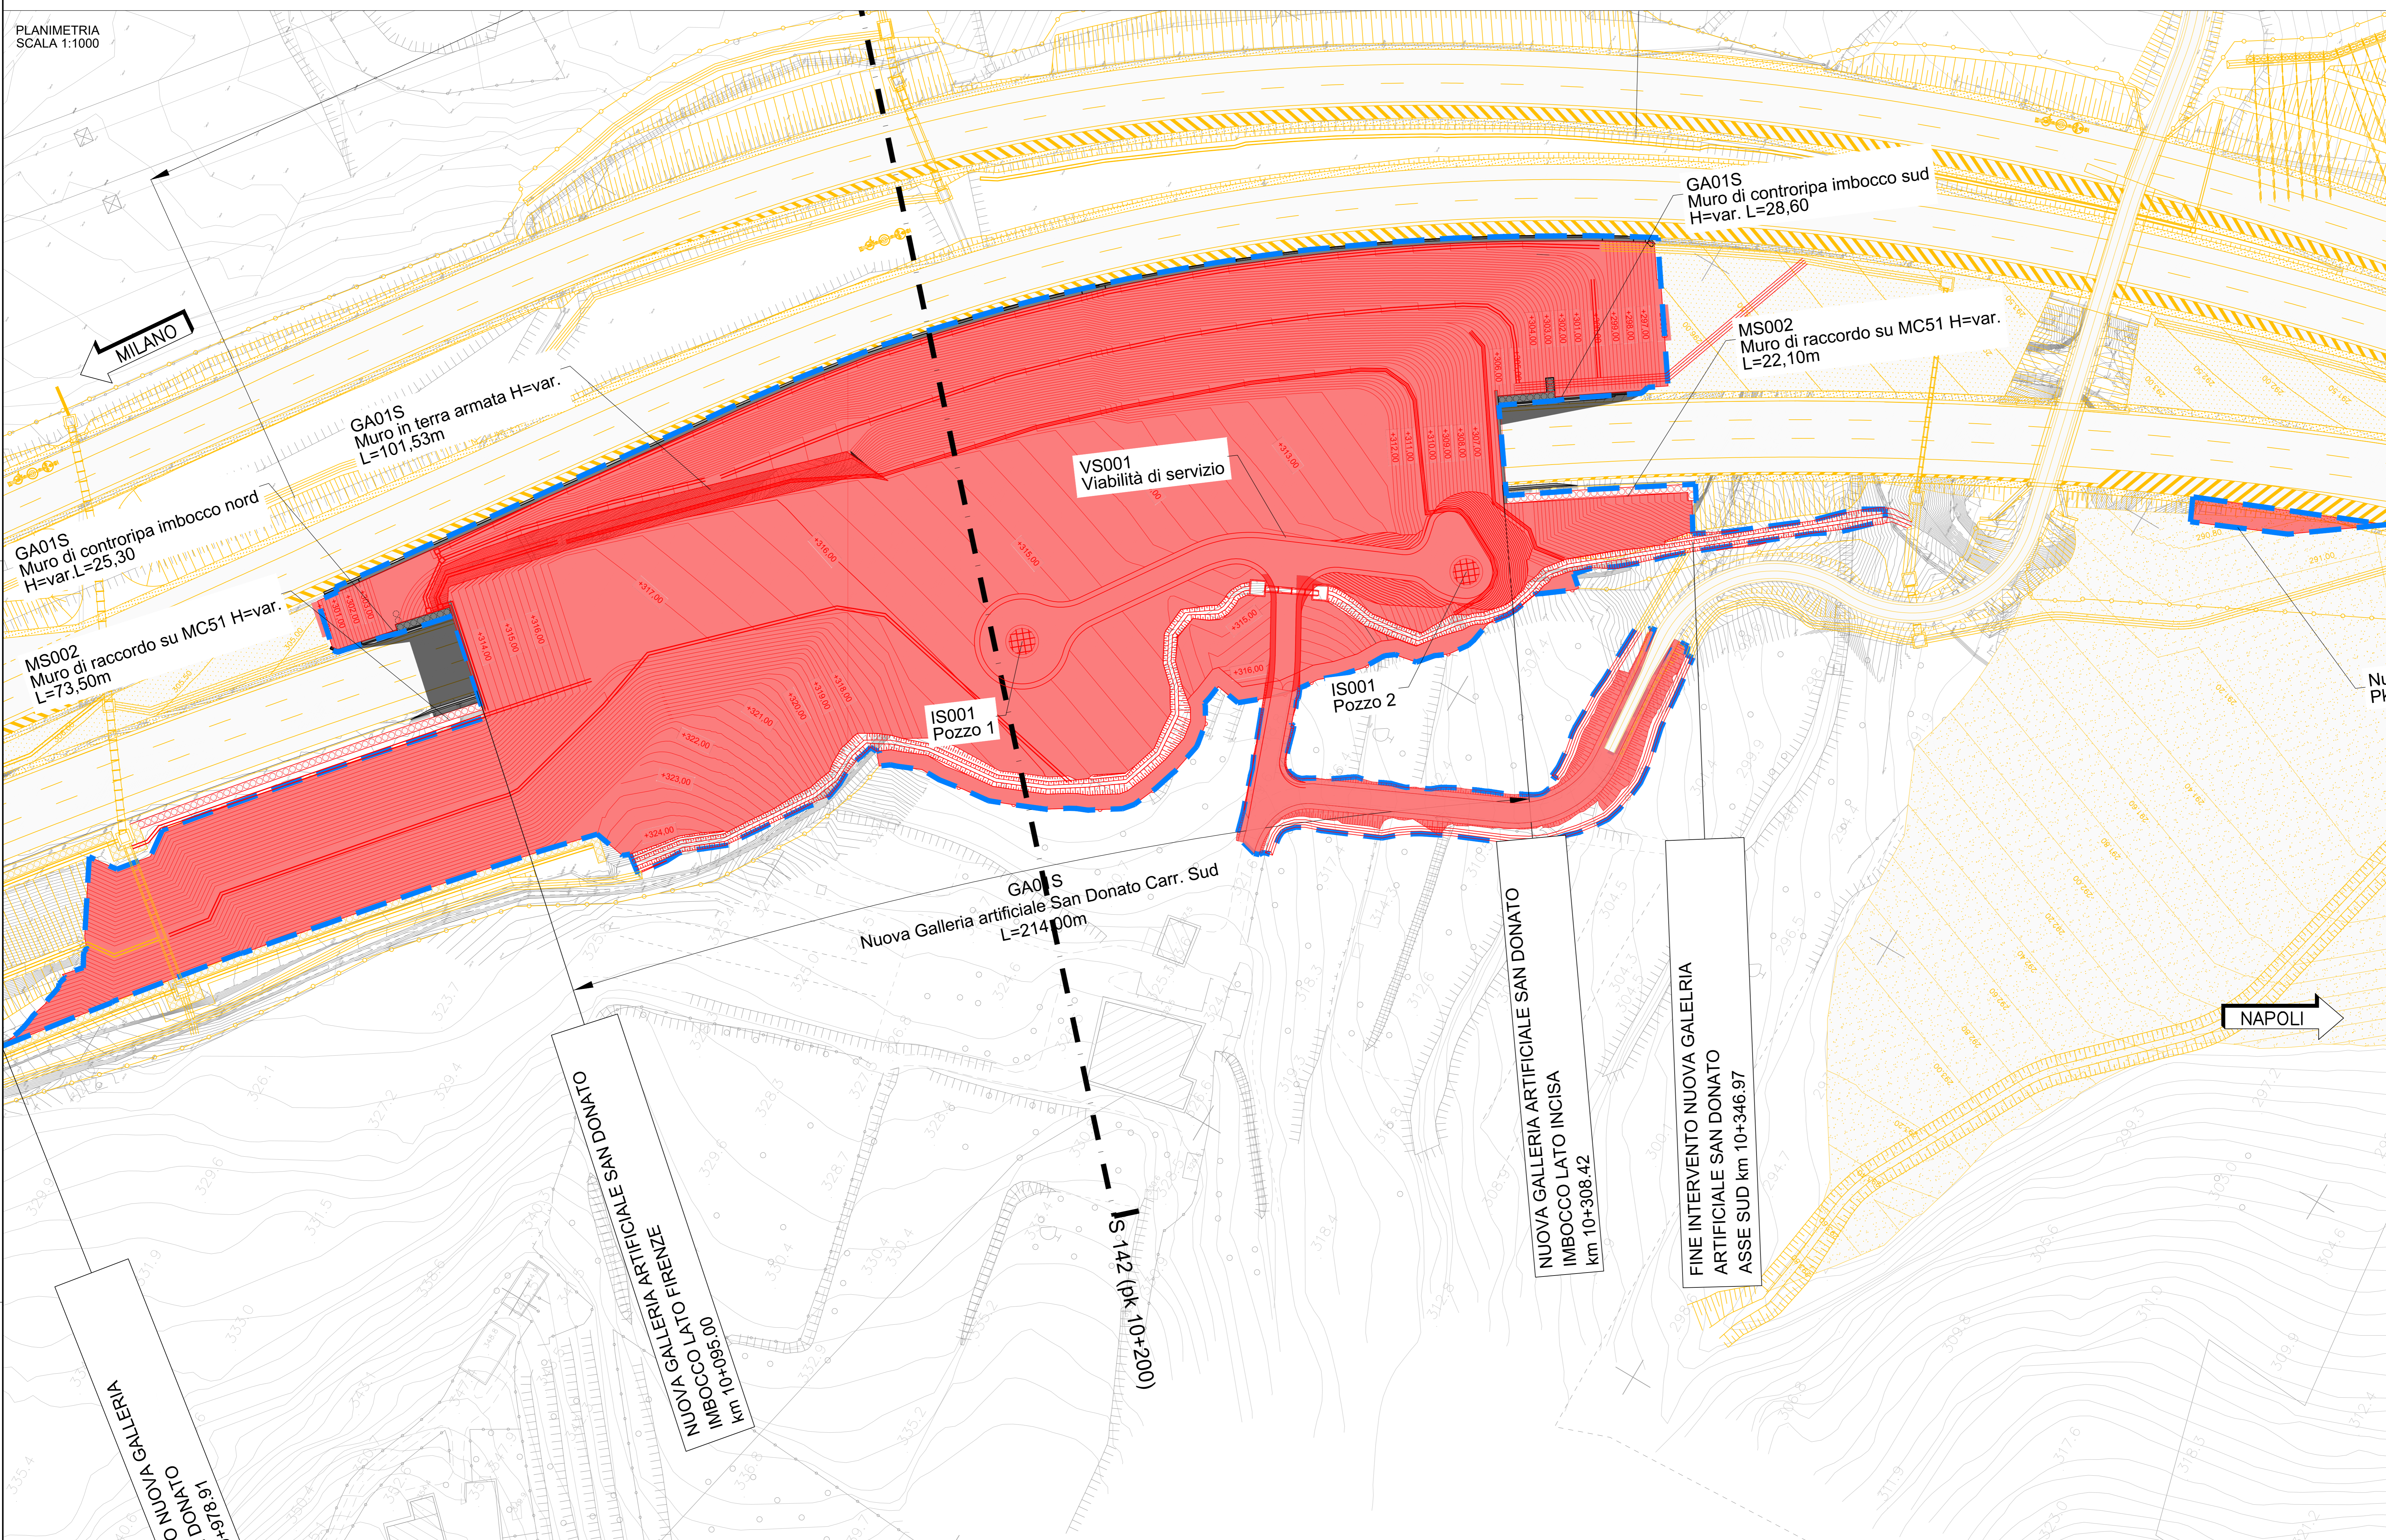

SEZIONE DI PROGETTO CON GALLERIA (S 142 - pk 10+200)
SCALA 1:1000

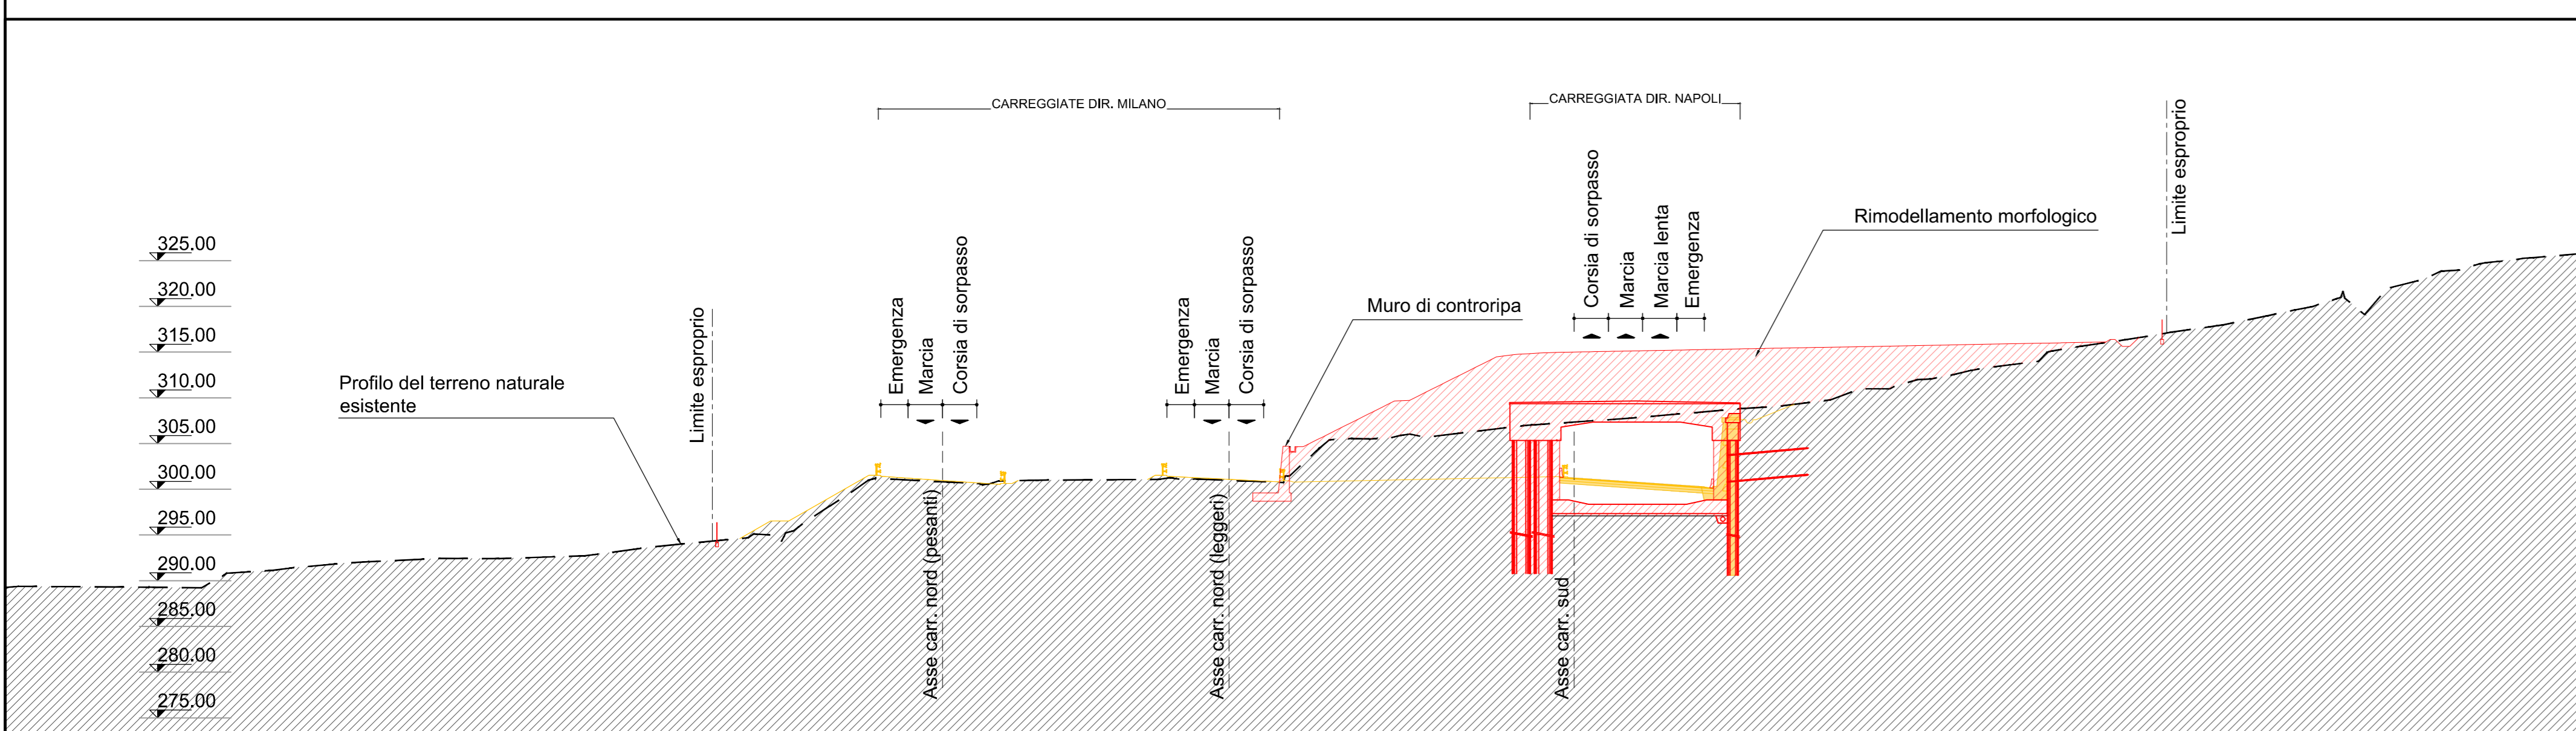

QUADRO DI UNIONE

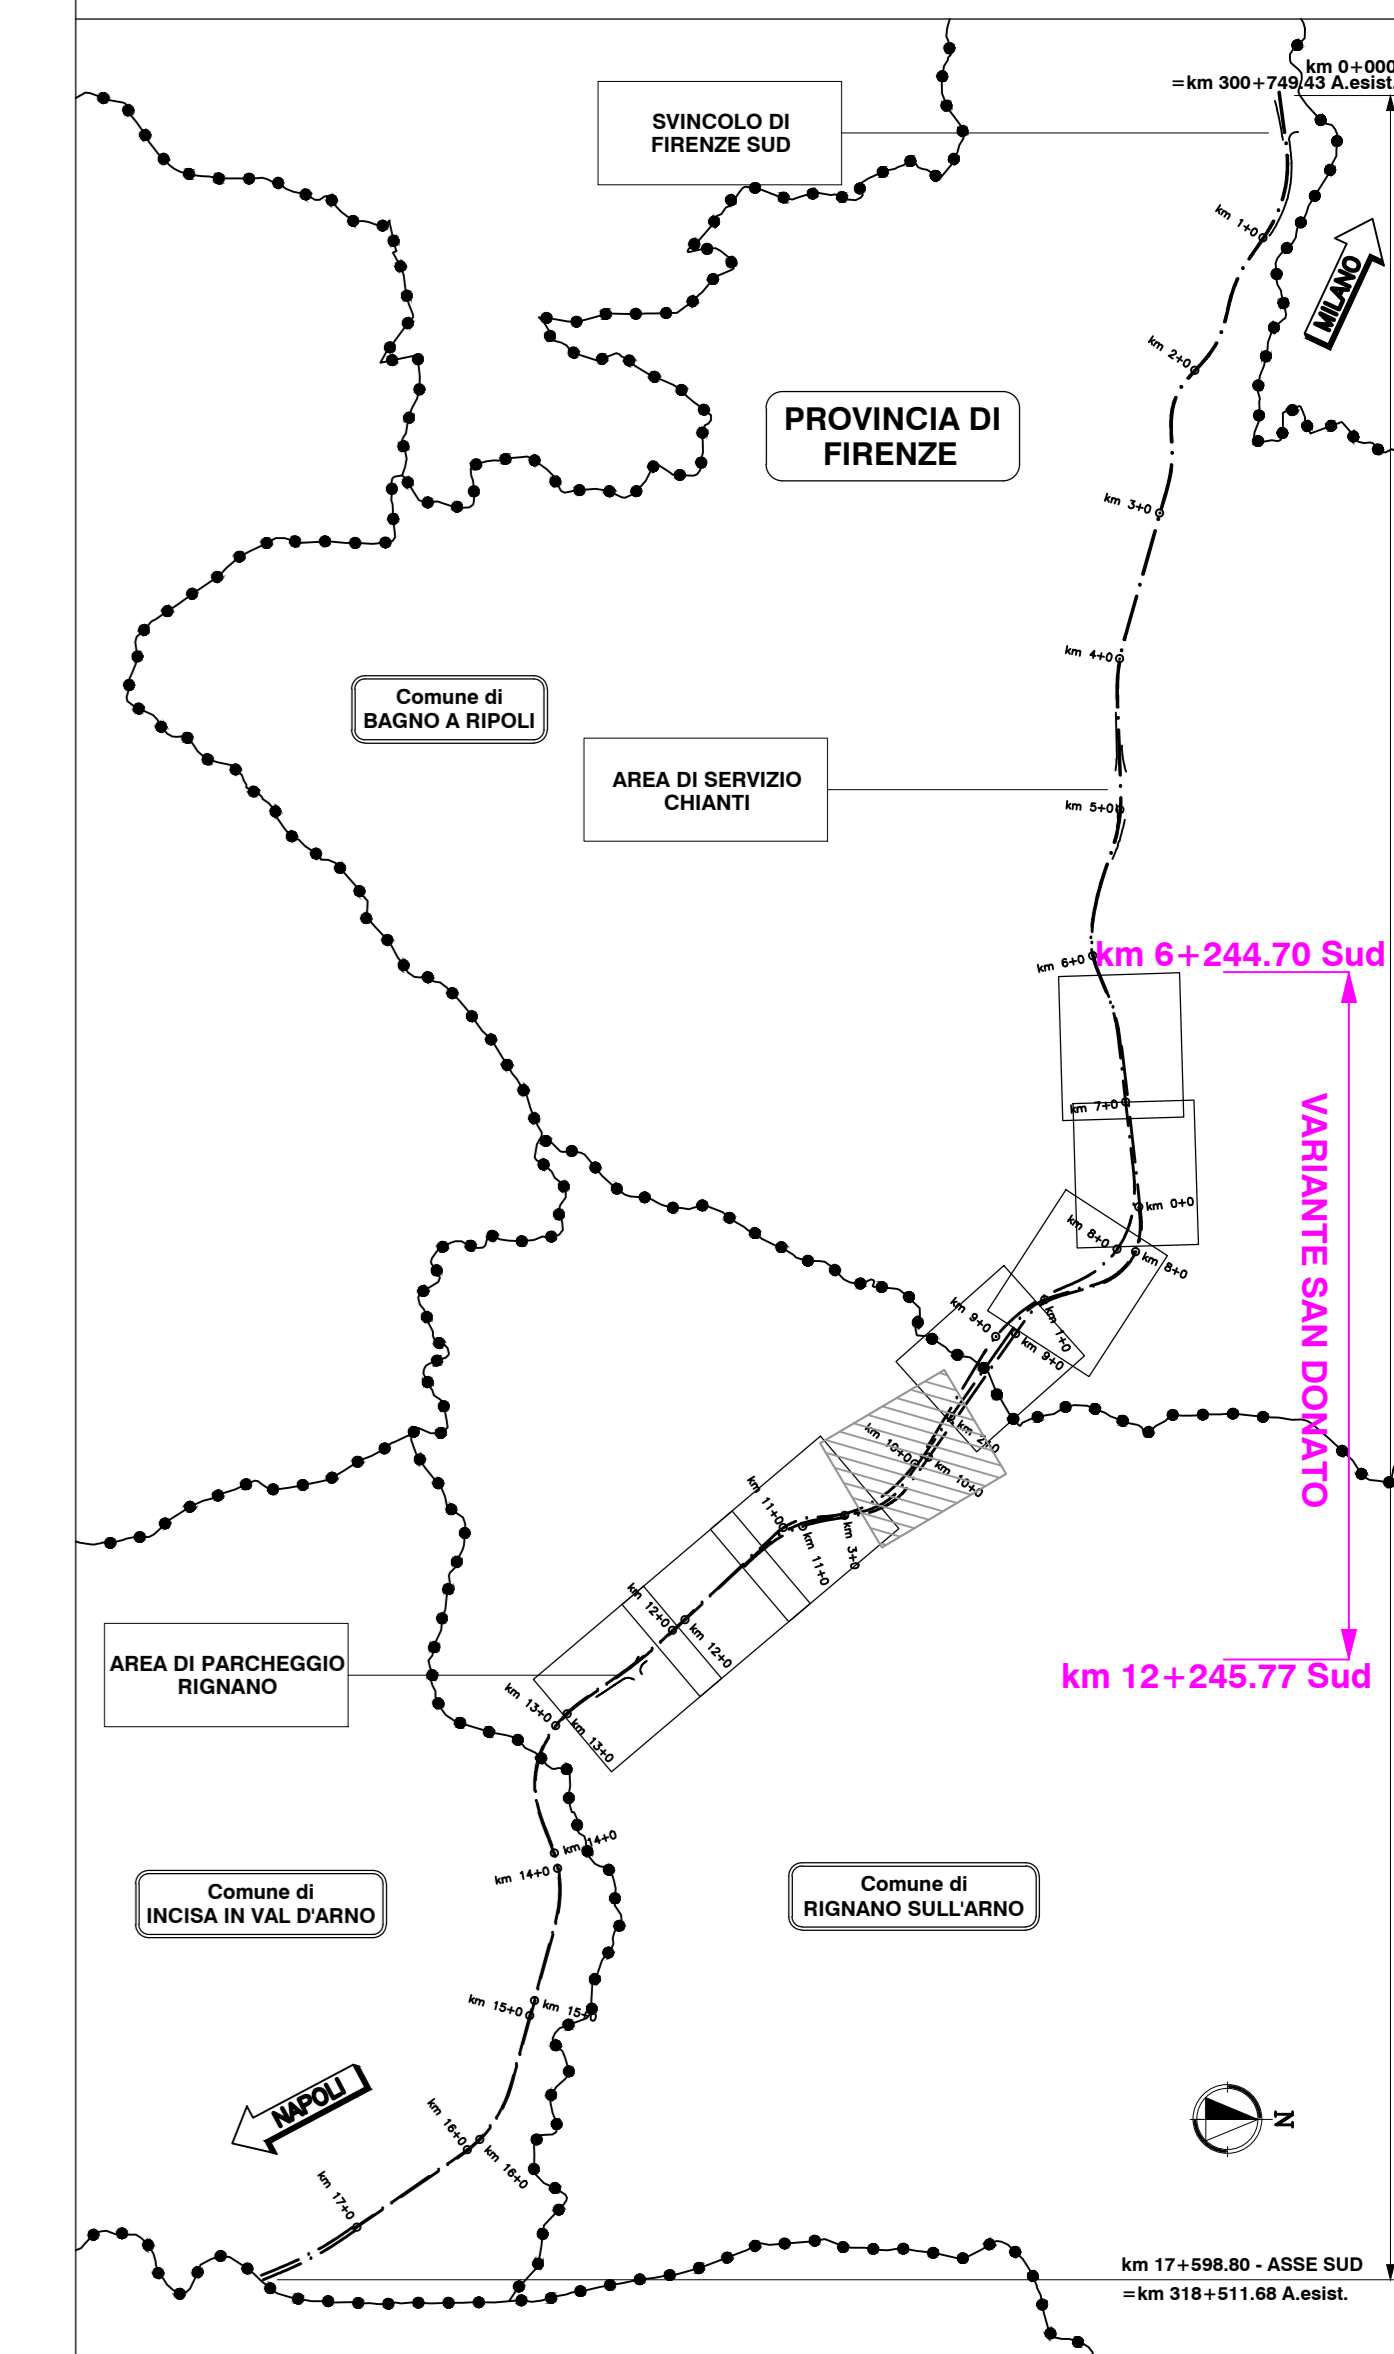

LEGENDA

- Perimetro di intervento
- Progetto autorizzato
- Progetto da autorizzare

NOTE

Ove non diversamente specificato le progressive delle opere si riferiscono all'asse Sud di progetto Lotto B



AUTOSTRADA (A1) : MILANO-NAPOLI
TRATTO: FIRENZE SUD - INCISA VALDARNO

STABILIZZAZIONE VERSANTE IN LOCALITA' FORNACE DI TROGHI
(AREA PISCINALE)

PROGETTO DEFINITIVO

DOCUMENTAZIONE GENERALE

ASPETTI AMBIENTALI

Stato sovrapposto: Panimetria e sezione territoriale trasversale tipo

VERIFICA a cura di: IL PROGETTISTA SPECIALISTICO Arch. Enrico Francesconi Ord. Arch. Milano n. 16888 T.L. Architettura e Pianeggiamento		RESAME a cura di: IL RESPONSABILE ANTICIPAZIONE PRESTAZIONI SPECIALISTICHE Ing. Enrico Bottarini Ord. Ingg. Roma n. 30556		VALIDAZIONE INTERNA a cura di: IL DIRETTORE TECNICO Ing. Sara Francesconi Ord. Ingg. Genova n. A6810 T.A. Anversa	
REVISIONE PROGETTO	REVISIONE ELABORAZIONE	ORDINATORE			
Codice Commessa: T1157	File: 0000	Progetto: PD	Disegno: DG	Stampa: AMB	00000
00000	00000	D	AUA	0035	00
INGEGNERIA COORDINATORE: Ing. Enrico Bottarini Ord. Ingg. Roma n. 30556		REVISIONE		Data	
SUPPORTO SPECIALISTICO:		n. 1		LUGLIO 2024	
REF. ORIGINE		CODIFICA ASP:		0G099-PD-TECN-AUA-00000-DGE-000006	
VISTO DEL COMMITTENTE		VISTO DEL CONCESSIONARIO		1	
AUTOSTRADE per l'italia		VISTO DEL CONCESSIONARIO		1	
IL RESPONSABILE DELL'OPERA PROCESSIONAMENTO Ing. Luca Giacomini		VISTO DEL CONCESSIONARIO		1	
Mistore di Infrastrutture e dei trasporti		VISTO DEL CONCESSIONARIO		1	