



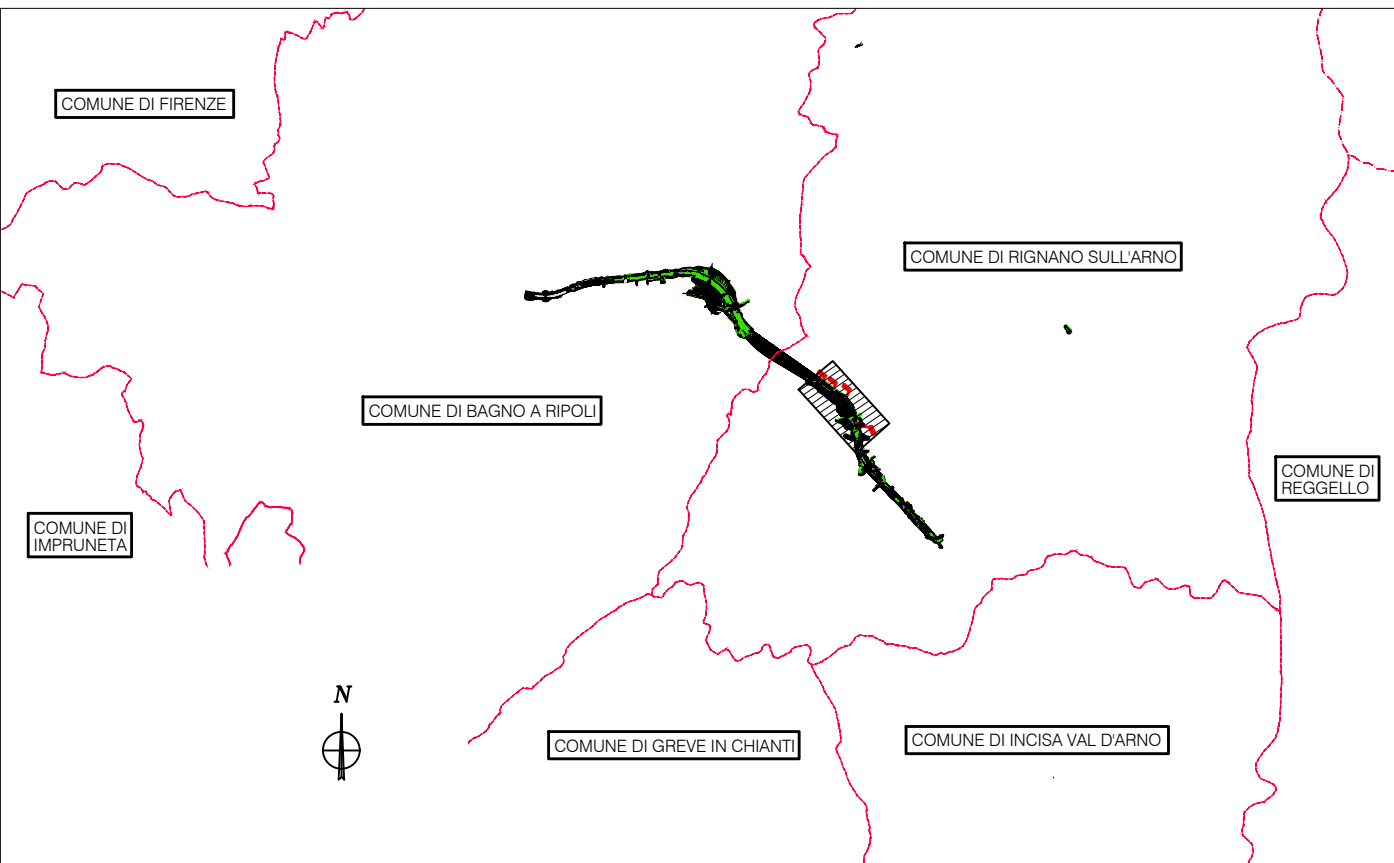

LEGENDA LOCALIZZAZIONE

- ATTRAVERSAMENTO IDRAULICO
- OP. 2010 CODIFICA OPERA DI ATTRAVERSAMENTO
- LIMITE COMUNALE

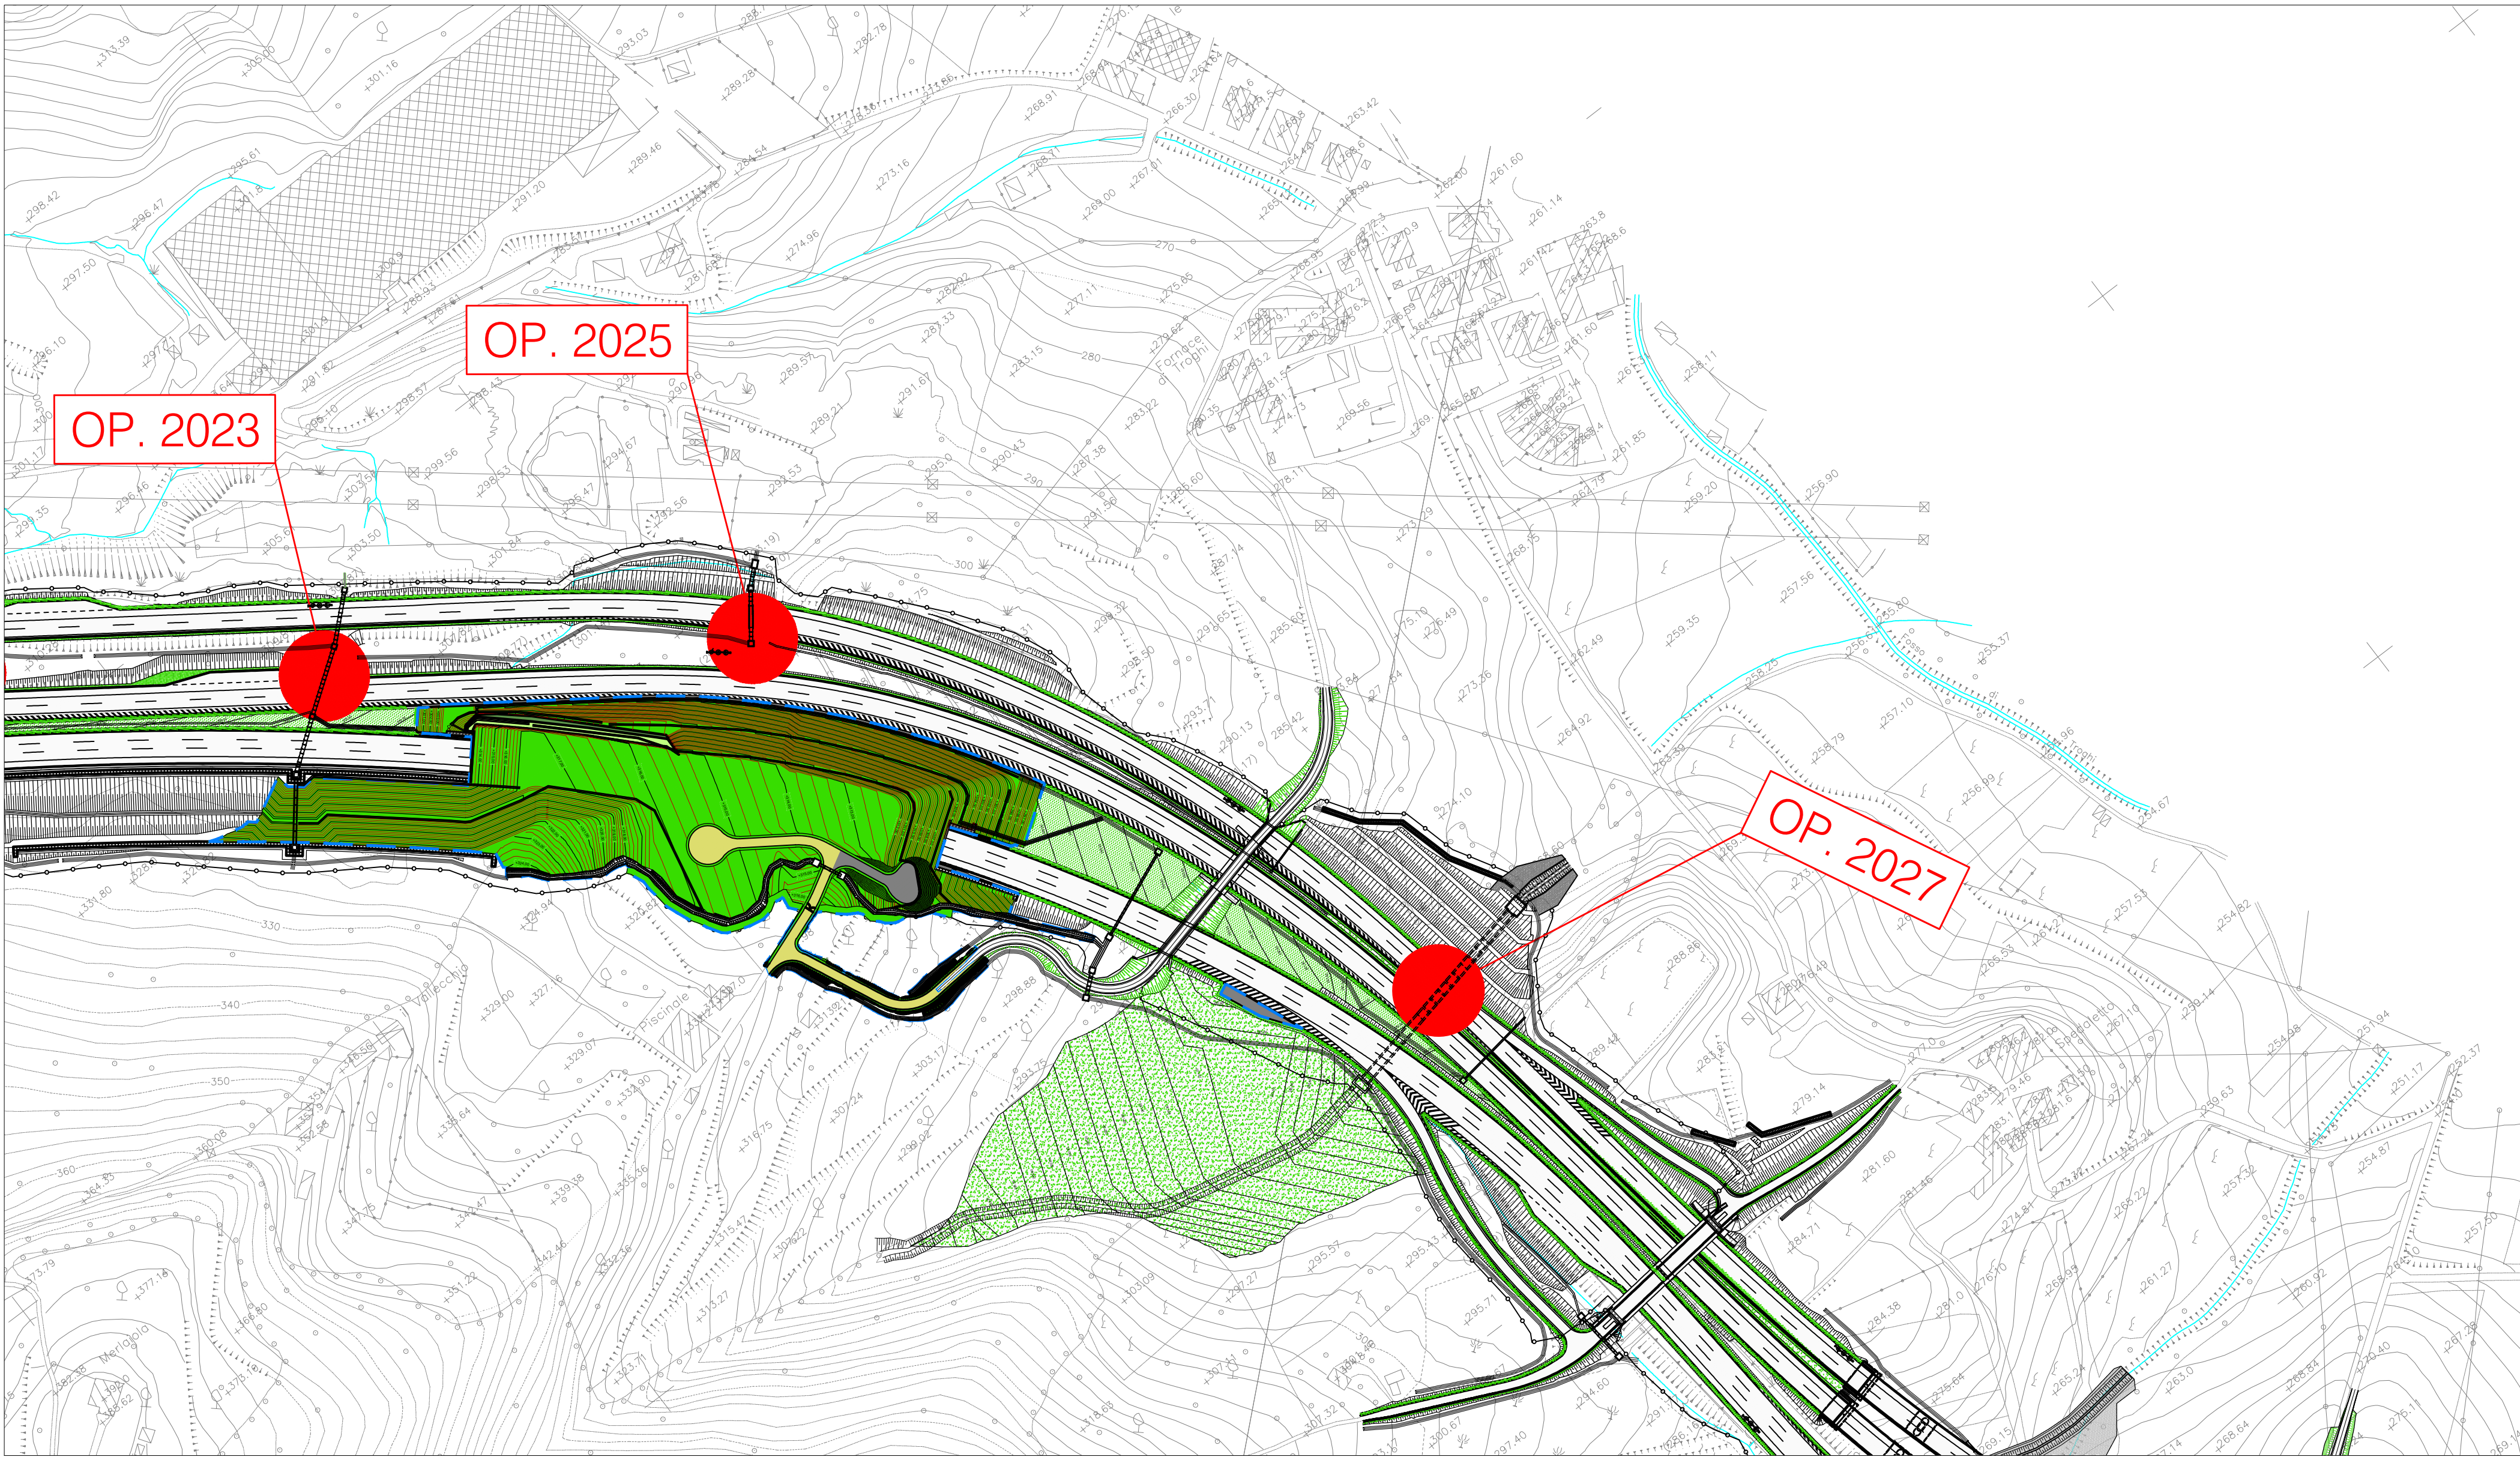

AUTOSTRADA (A1) : MILANO-NAPOLI
TRATTO: FIRENZE SUD - INCISA VALDARNO

STABILIZZAZIONE VERSANTE IN LOCALITA' FORNACE DI TROGHI
(AREA PISCINALE)

PROGETTO DEFINITIVO

AUTOSTRADA
IDRAULICA
Planimetria localizzazione interventi

VERIFICA a cura di: IL PROGETTISTA SPECIALISTICO Ing. Paolo De Paoli Ord. Ingg. Pavia N. 1739 T.L. IDRAULICA		RIESAME a cura di: IL RESPONSABILE INTEGRAZIONE PRESTAZIONI SPECIALISTICHE Ing. Enrica Bontempi Ord. Ingg. Roma n. 39356		VALIDAZIONE INTERNA a cura di: IL DIRETTORE TECNICO Ing. Gianluca Salvatore Spinazzola Ord. Ingg. Milano n. A26796 T.A. STRADE	
RIFERIMENTO PROGETTO Codice Commessa T1157		CODICE IDENTIFICATIVO RIFERIMENTO DIRETTORIO W.B.S. 00000		RIFERIMENTO ELABORATO Disciplina IDR	
Lavoro 0000		Fase PD		Progressivo 0010	
Capitolo AU		Paragrafo IDR		Rev. 00	
Scheda 00000		Parte d'opera 00000		Scala 1:2000	
TECNE Sustainable Engineering		ENGINEERING COORDINATOR: Ing. Enrica Bontempi Ord. Ingg. Roma n. 39356		REVISIONE n. 00 Descrizione Prima emissione Data LUGLIO 2024	
SUPPORTO SPECIALISTICO:					
RIF. ORIGINE		Codice Commessa		Fase	
CODIFICA ASPI		Origine		Disciplina	
		W.B.S.		Tipo	
		Progressivo		Classe	
		Status		Rev.	
		0G099-PD-TECN-IDR-00000-DGE-000001		1	
		APD		00	
VISTO DEL COMMITTENTE IL RESPONSABILE UNICO DEL PROCEDIMENTO Ing. Luca Giacomini		VISTO DEL CONCEDENTE Ministero delle Infrastrutture e dei trasporti			