
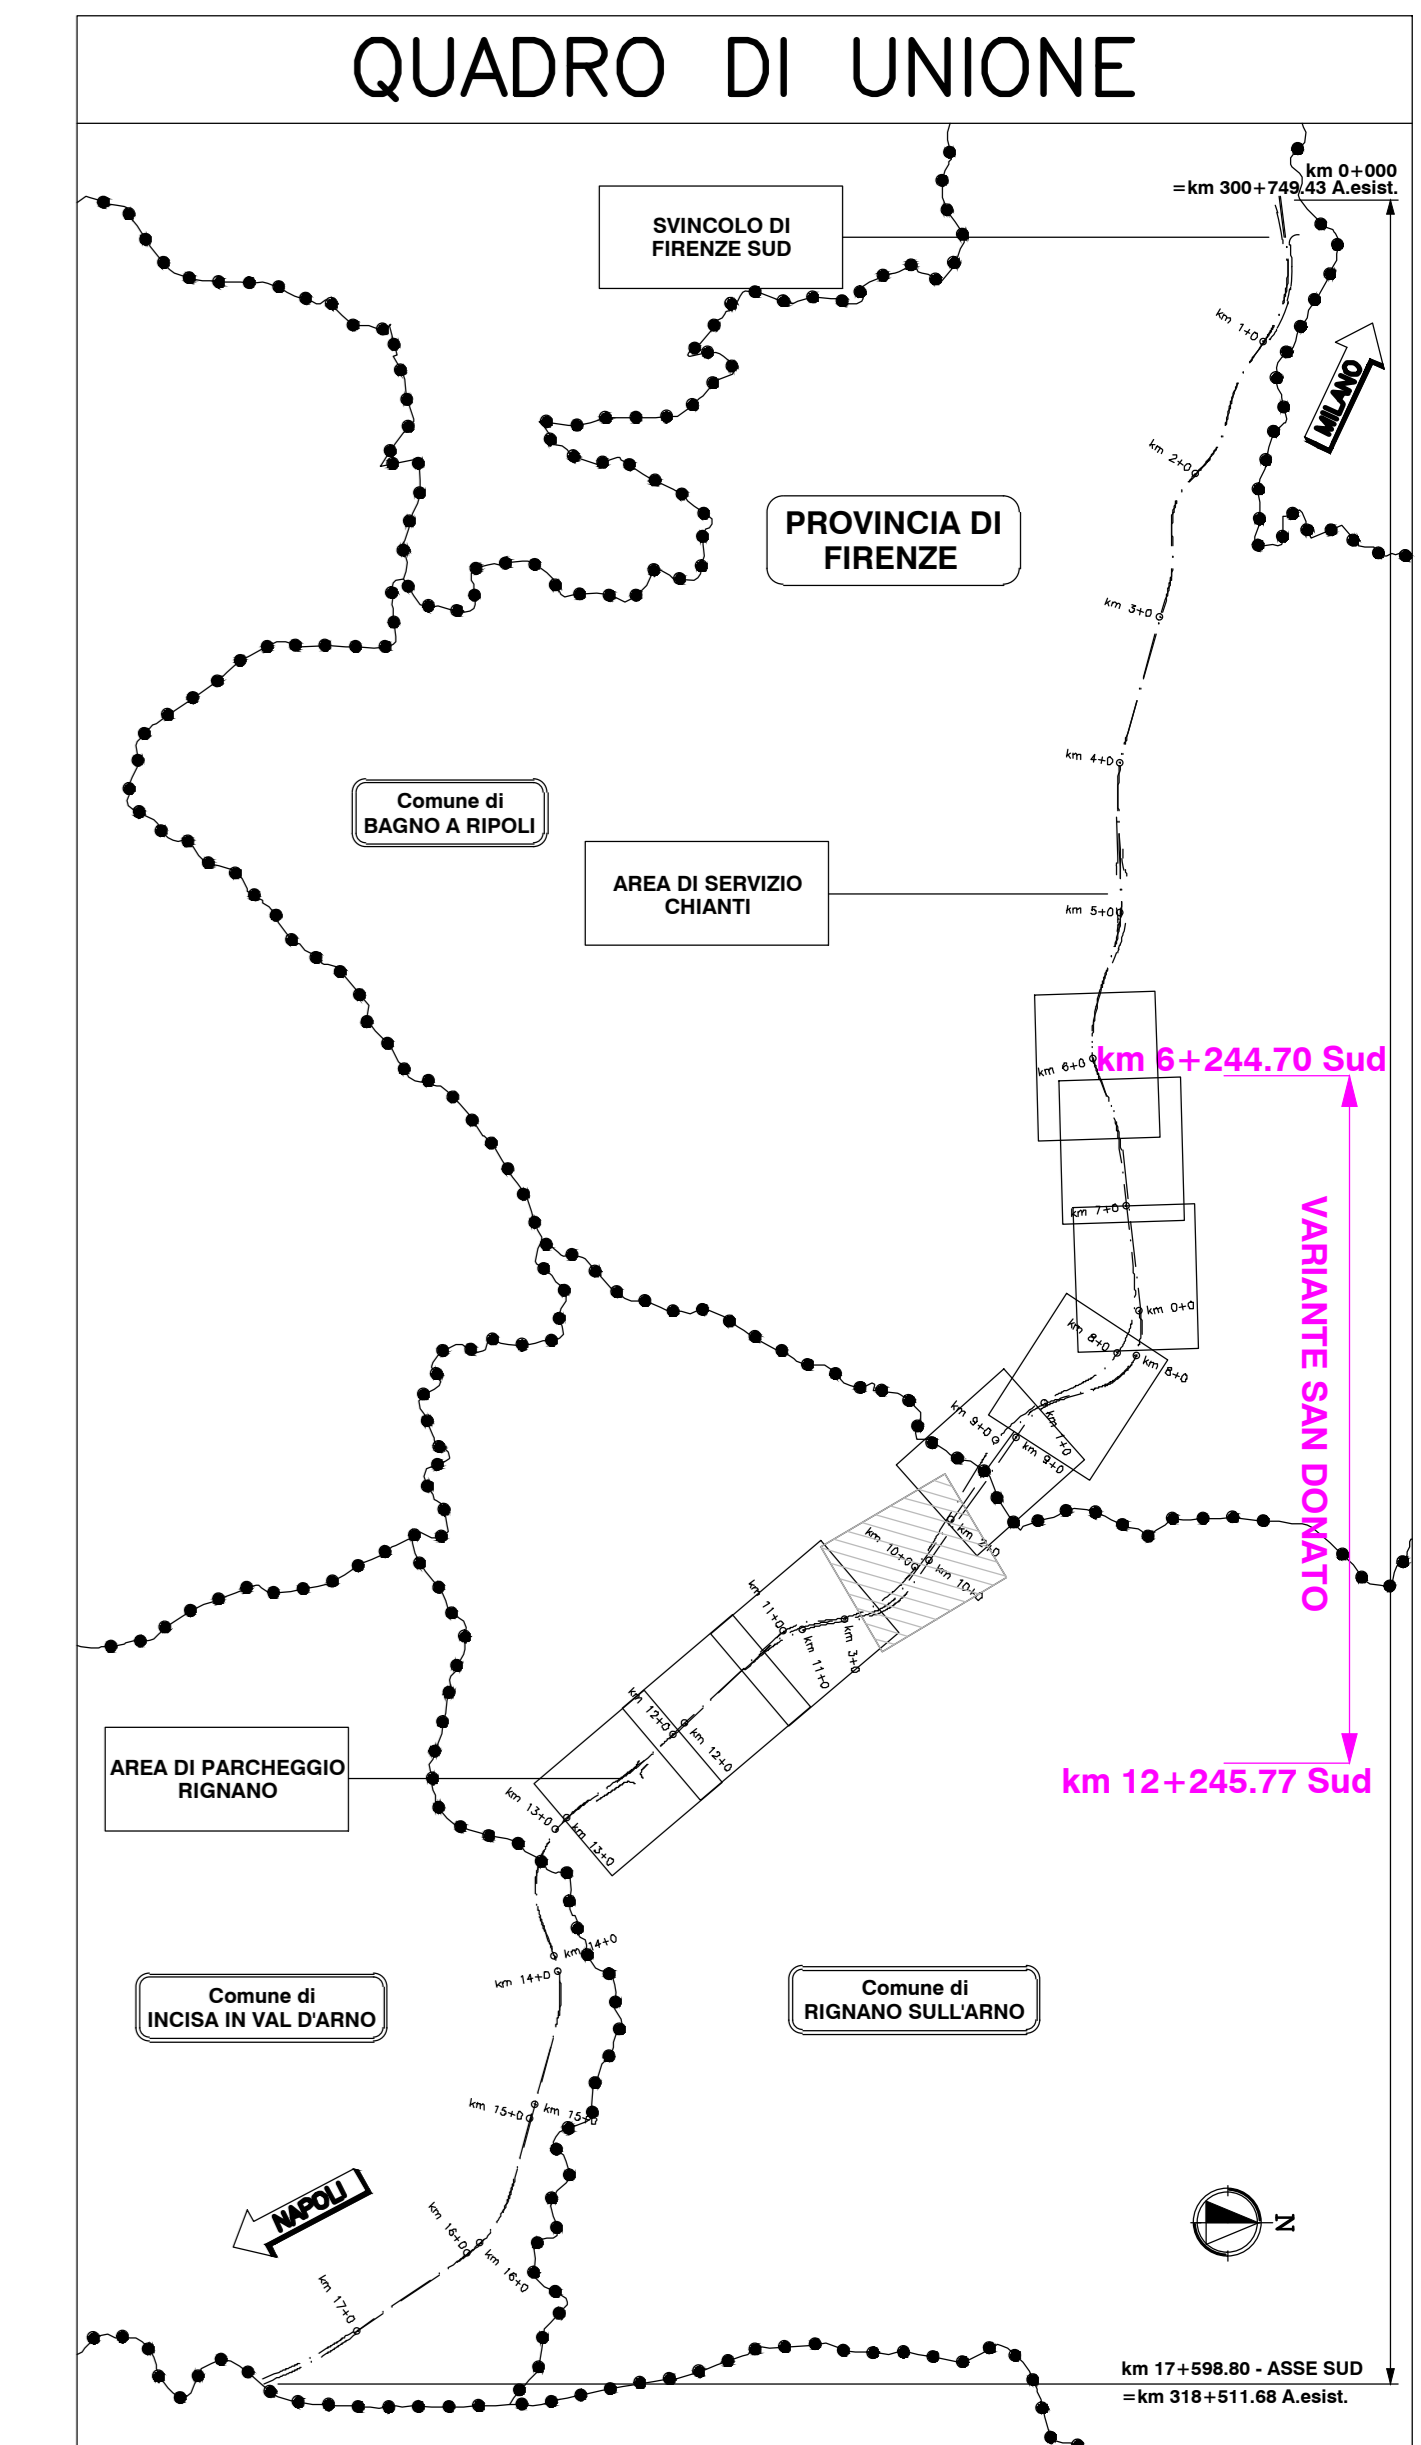


| | |
|------|-----------|
| PROG | 0943.000 |
| Q | 313.000 |
| R | 10000.000 |
| T1 | 433.218 |
| T2 | 433.405 |
| BS | 5.000 |
| SV | 886.295 |
| PI | 0.80000% |
| P2 | -3.45000% |
| DP | -0.20000% |

| | |
|------|-----------|
| PROG | 1043.330 |
| Q | 203.649 |
| R | 50000.000 |
| T1 | 58.251 |
| T2 | 58.246 |
| BS | 0.004 |
| SV | 116.432 |
| PI | -3.60000% |
| P2 | -3.21711% |
| DP | 0.20000% |

MILANO

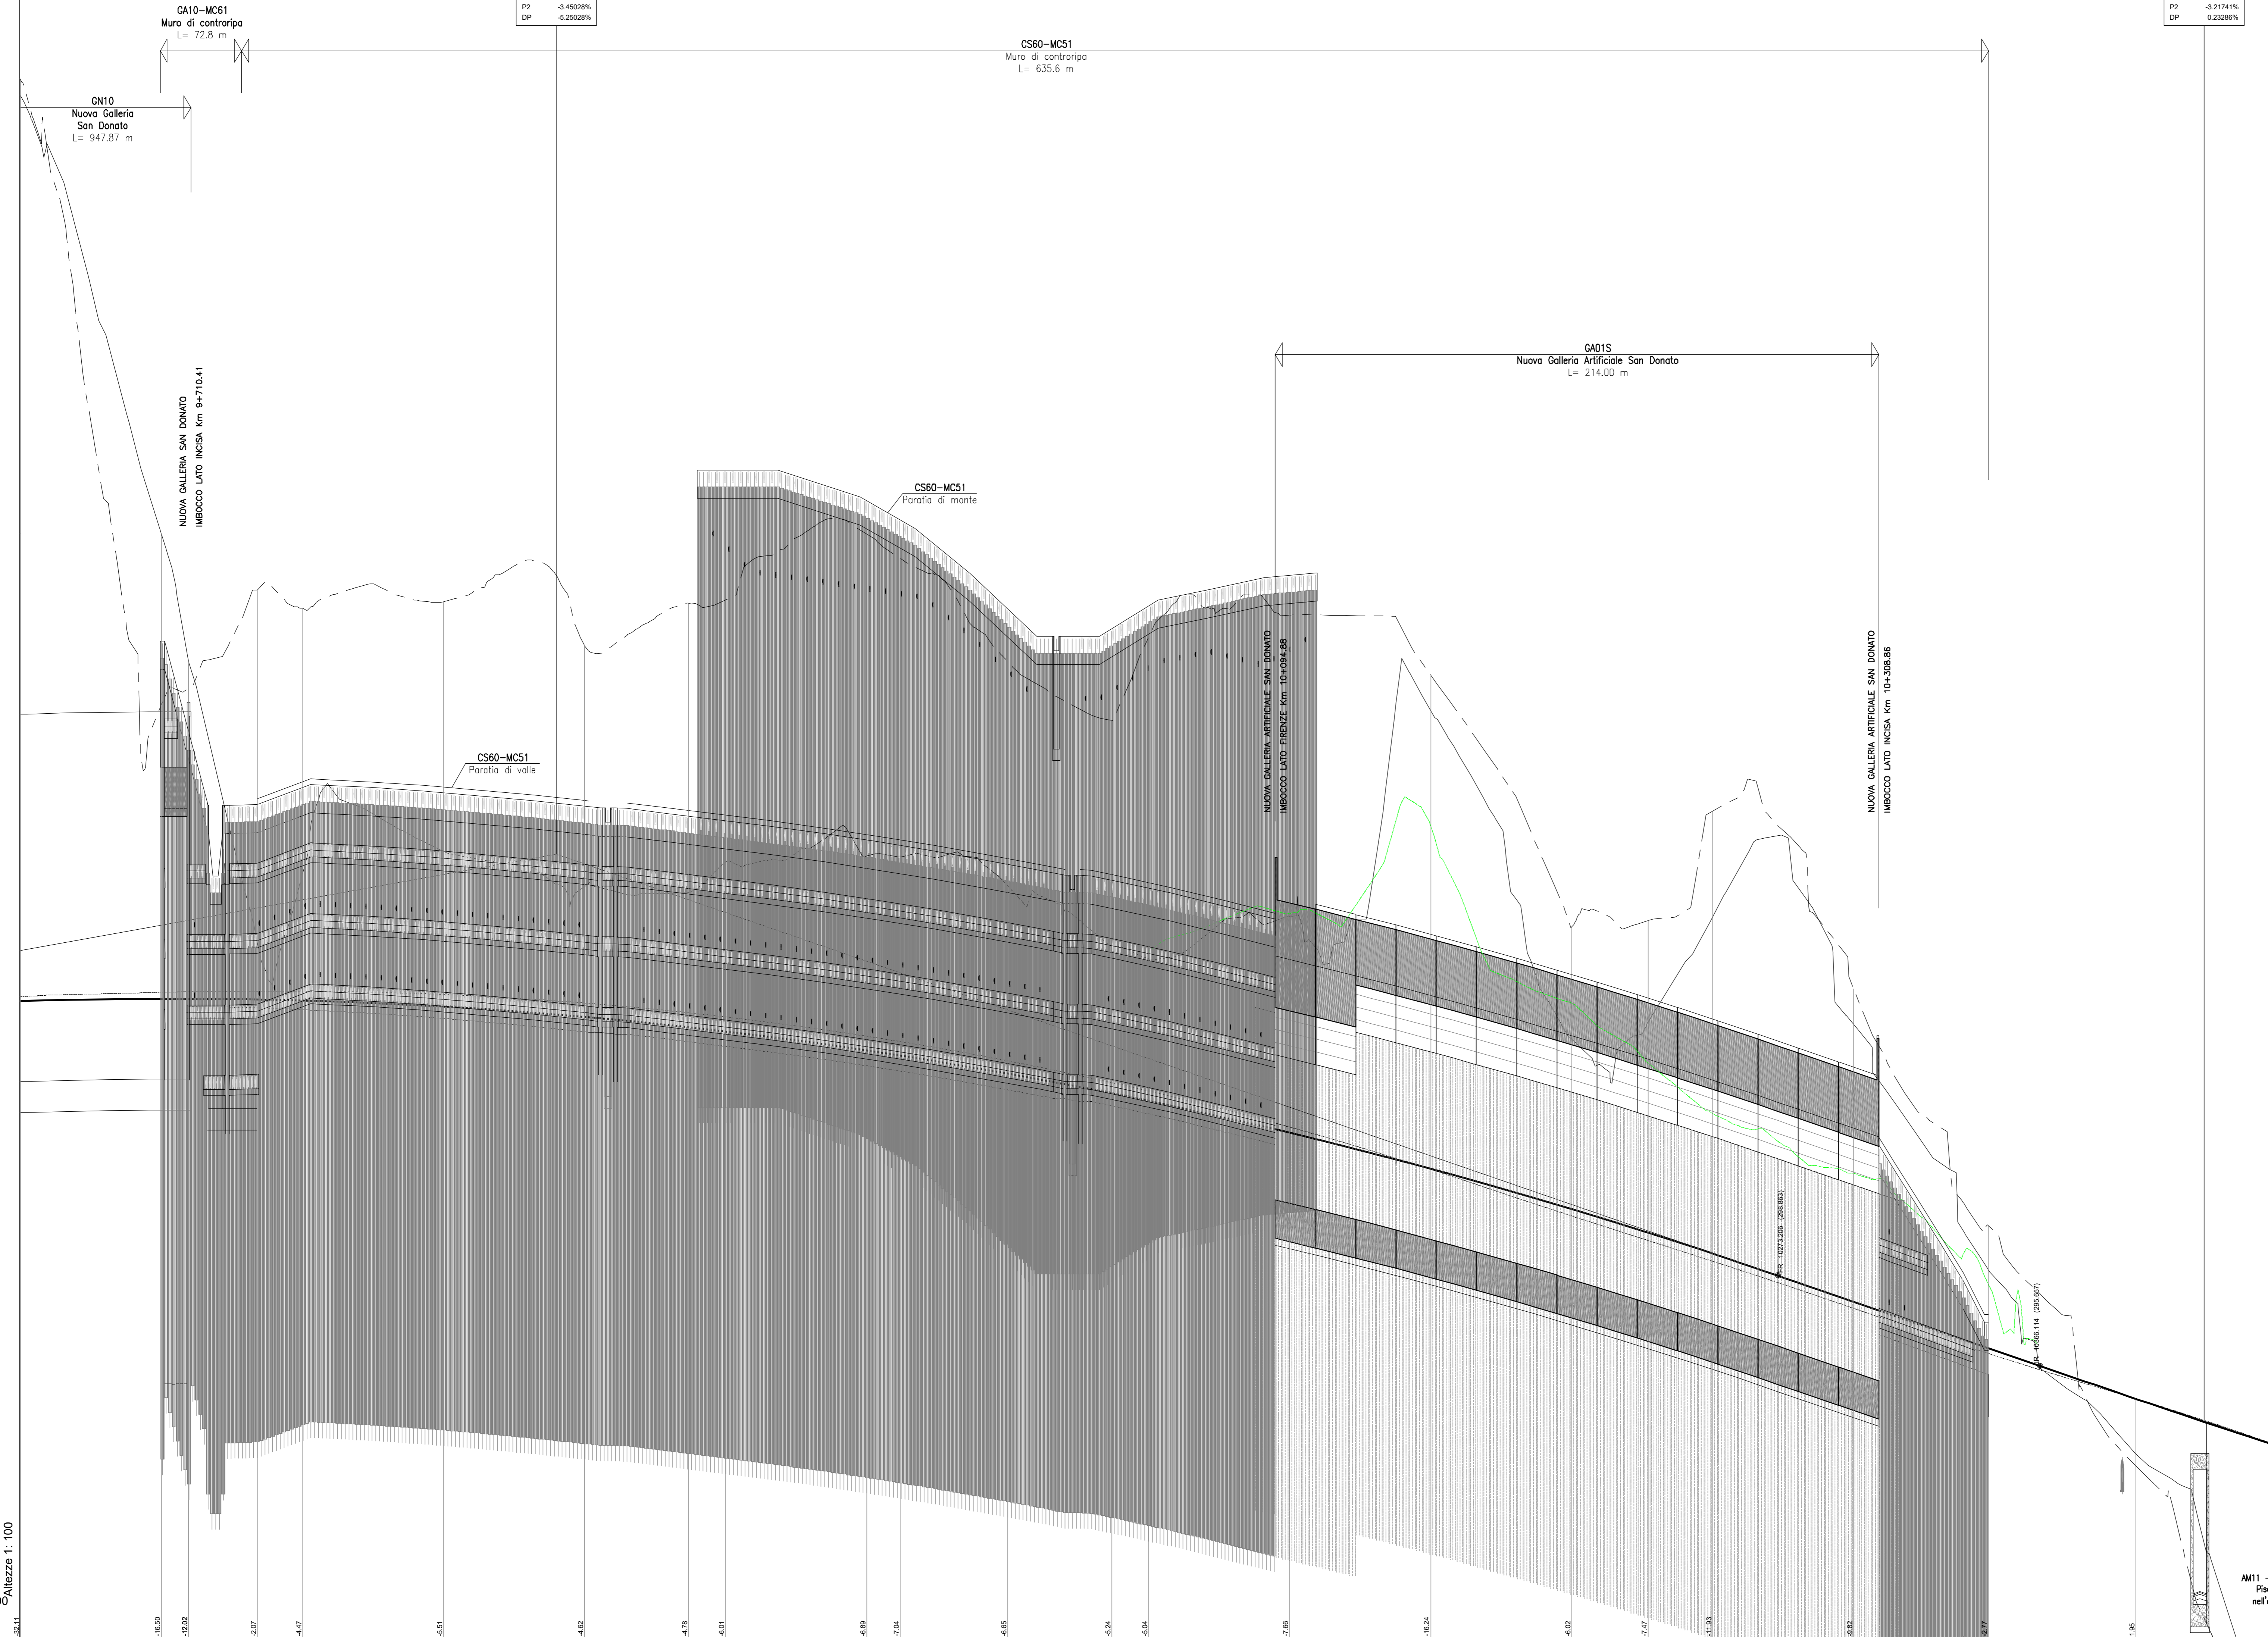

NOTA
LE PROGRESSIVE DELLE OPERE DI PROGETTO SI RIFERISCONO ALL'ASSE RAPPRESENTATO

NOTA
IL TRACCIAMENTO PLANO-ALTIMETRICO E LA CONFORMAZIONE DELLA PIATTAFORMA STRADALE SONO DEFINITI NEL PROGETTO ESECUTIVO DEL LOTTO 2 NOVEMBRE 2017

LEGENDA

- AUTOSTRADA DI PROGETTO
- TERRENO/AUTOSTRADA ESISTENTE
- QUOTE PROGETTO ASSE SUD
- CICLO SX ESISTENTE
- TERRENO A 35m SX

INDIVIDUAZIONE ELEMENTI RAPPRESENTATI SUL PROFILO

| No. SEZIONI | S126 | S127 | S128 | S129 | S130 | S131 | S132 | S133 | S134 | S135 | S136 | S137 | S138 | S139 | S140 | S141 | S142 | S143 | S144 | S145 | S146 | S147 | |
|-----------------------|-------------------|---------|----------|---------|----------|---------|-----------|---------|----------|---------|----------|---------|----------|---------|----------|---------|----------|----------|----------|----------|----------|----------|----------|
| Q.CIGLIO DX ESISTENTE | 341.72 | 319.08 | 319.08 |
| ETTOMETRICHE | 97 | 98 | 99 | 100 | 101 | 102 | 103 | 104 | | | | | | | | | | | | | | | |
| AND. PLAN. | L=474.09 | | L=550.00 | | L=183.33 | | R=1650.00 | | L=150.00 | | R=810.00 | | L=138.12 | | R=810.00 | | L=222.63 | | | | | | |
| AND. CIGLI | 4.0% | | 4.0% | | 4.0% | | 4.0% | | 4.0% | | 4.0% | | 4.0% | | 4.0% | | 4.0% | | | | | | |
| COMUNE | RIGNANO SULL'ARNO | | | | | | | | | | | | | | | | | | | | | | |
| PROVINCIA | FIRENZE | | | | | | | | | | | | | | | | | | | | | | |

autostrade per l'italia

AUTOSTRADA (A1) : MILANO-NAPOLI
TRATTO: FIRENZE SUD - INCISA VALDARNO

STABILIZZAZIONE VERSANTE IN LOCALITA' FORNACE DI TROGHI (AREA SICINALE)

PROGETTO DEFINITIVO

AUTOSTRADA
PARTE STRADALE

Profilo longitudinale

| | | | |
|---|---|---|--|
| VERIFICA a cura di: | IL RESPONSABILE SPECIALISTICO | IL RESPONSABILE ANTICIPAZIONE PRESTAZIONI SPECIALISTICHE | IL RESPONSABILE INTERNA a cura di: |
| Ing. Enrico Bertoni Cod. Reg. Roma n. 2441A T.L. Strada | Ing. Enrico Bertoni Cod. Reg. Roma n. 2441A T.L. Strada | Ing. Enrico Bertoni Cod. Reg. Roma n. 2441A T.L. Strada | Ing. Gianluca Salvatore Sperandio Cod. Reg. Milano n. A26796 T.A. Strada |
| CODICE IDENTIFICATIVO | | | |
| INVENTARIO PROGETTO | INVENTARIO ESISTENTE | INVENTARIO ELABORATO | ORDINATORE |
| 0000 | 00000 | 00000 | 00 |
| REVISIONE | | | |
| 00 | 00 | 00 | 00 |
| REVISIONE | | | |
| LUGLIO 2024 | | | |
| CODIFICA ASP | | | |
| 0G099-PD-TECN-STD-00000-DGE-000005 | | | |
| 1 APD 00 | | | |

autostrade per l'italia

Ministero delle Infrastrutture e dei Trasporti