

**INQUADRAMENTO TERRITORIALE**  
 SCALA 1:250.000 1 cm = 2 km  
 0 5 10 20 km

**LEGENDA**  
 ● Aerogeneratore di progetto  
 ■ Comune di riferimento


**LEGENDA**

- CAVIDOTTO AT INTERRATO
- STAZIONE TERNA
- IMPIANTO BESS
- SOTTOSTAZIONE ELETTRICA UTENTE

0		MP	EL	LC	05/2024
REV.	DESCRIZIONE	DISEGN.	CONTROL.	APPROV.	DATA

		<small>Montana S.p.A.        Via Carlo Azeglio 106/108        20123 Milano        Tel. +39025418873        Fax +39025422890        www.montanaitalia.com        Milano   Padova   Roma   Salerno   Siracusa</small>	
		<b>SKI W A4 S.R.L.</b> Via Caradosso, 9 - 20123, Milano (MI) C.F. 12655760960	
Committente: ING. LAURA CONTI <small>iscritta all'Ordine degli Ingegneri della Provincia di Pavia al n. 3726</small>		Progetto: <b>WIND FARM "CASTELLACCO" - IMPIANTO EOLICO DA 46,2 MW        E SISTEMA DI ACCUMULO DA 18 MW</b> Comune di Fiumicino (RM)	
Titolo: <b>PLANIMETRIA OPERE DI CONNESSIONE AT SU CATASTALE        CONNESSIONE A TERNA</b>		N. Tav. <b>R15_T02.1</b>	
N. M. 2800_S100_CST_PFT_R15_T02_REV0_PLANIMETRIA OPERE DI CONNESSIONE AT SU CATASTALE		Scala 1:500	
<small>E' VIETATA LA RIPRODUZIONE DI QUESTO DOCUMENTO SENZA PREVENTIVA AUTORIZZAZIONE SCRITTA DELLA MONTANA SPA</small>			

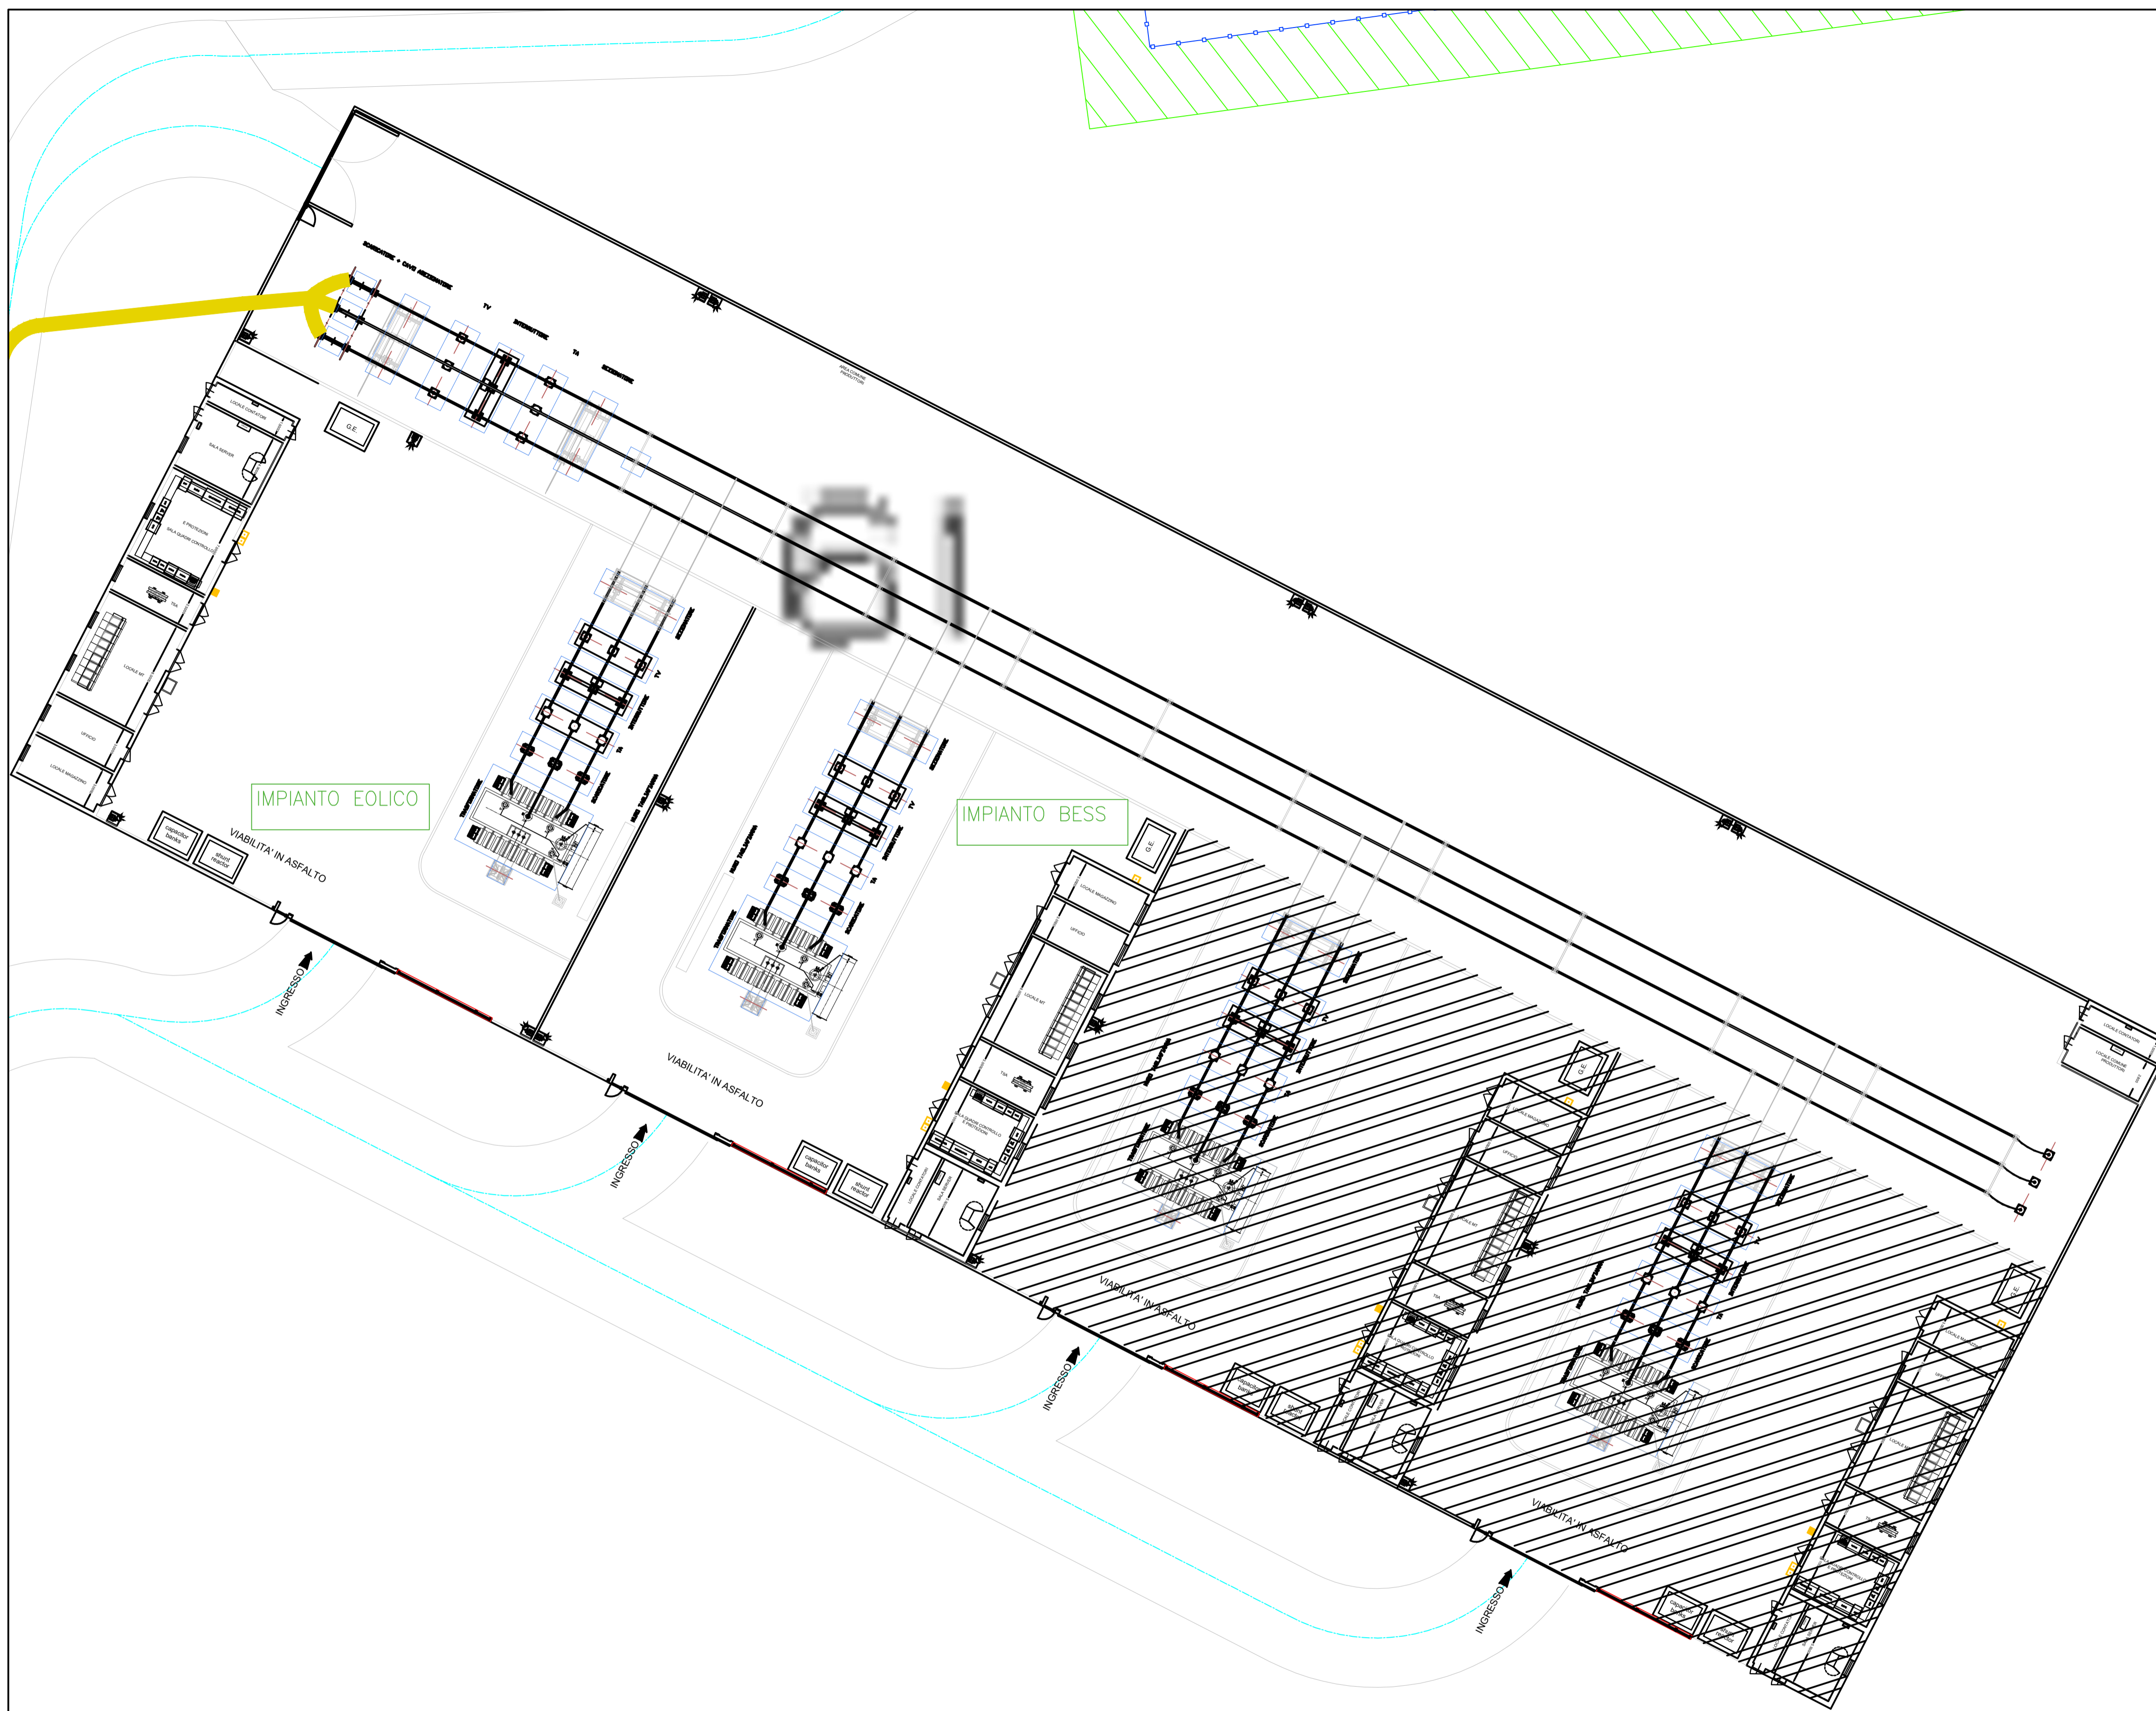

INQUADRAMENTO TERRITORIALE  
 SCALA 1:250.000 1 cm = 2 km  
 0 5 10 20 km

LEGENDA  
 ● Aerogeneratore di progetto  
 ■ Comune di riferimento

LEGENDA  
 — CAVIDOTTO AT INTERRATO

0		MP	ES	LC	05/2024
REV.	DESCRIZIONE	DISEGN.	CONTROL.	APPROV.	DATA




Montanusa S.p.A.  
 Via Carlo Azeglio 16  
 20123 Milano  
 Tel: +390254188273  
 Fax: +390254229800  
 www.montanusa.com  
 Milano | Padova | Roma | Salerno | Sicilia

SKI W A4 S.R.L.  
 Via Caradosso, 9 - 20123, Milano (MI)  
 C.F. 12655760960

Progettista:  
 ING. LAURA CONTI  
 iscritta all'Ordine degli Ingegneri della Provincia di Pavia al n. 3726

Oggetto:  
**WIND FARM "CASTELLACCIO" - IMPIANTO EOLICO DA 46,2 MW  
 E SISTEMA DI ACCUMULO DA 18 MW  
 Comune di Fiumicino (RM)**

Tavola:  
 PLANIMETRIA OPERE DI CONNESSIONE AT SU CATASTALE  
 DETTAGLIO SSEU

N. Tav.: R15\_T02.2  
 N. Ril.: 2800\_S100\_CST\_PFT\_E\_R15\_T02\_REV0\_PLANIMETRIA OPERE DI CONNESSIONE AT SU CATASTALE  
 Scala: 1:500

È VIETATA LA RIPRODUZIONE DI QUESTO DOCUMENTO SENZA PREVENTIVA AUTORIZZAZIONE SCRITTA DELLA MONTANA SPA