

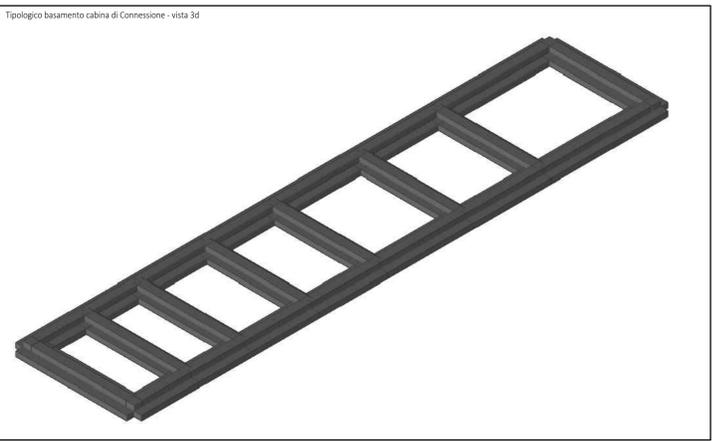
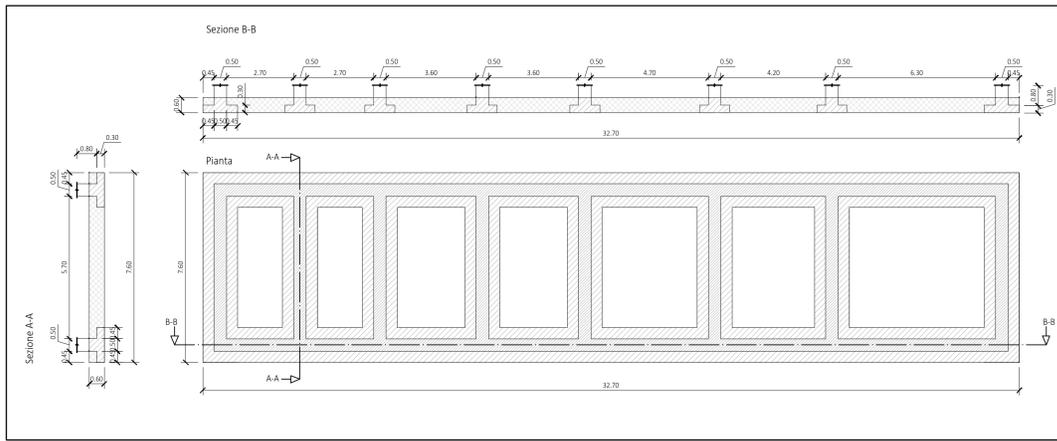


FONDAZIONE CABINA DI CONNESSIONE  
PIANTE E SEZIONI TIPOLOGICHE  
1:100

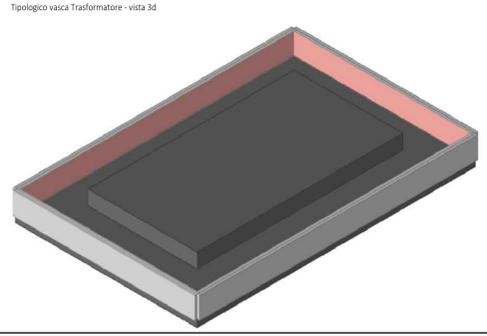

VASCA TRASFORMATORE  
PIANTE E SEZIONI TIPOLOGICHE  
1:100

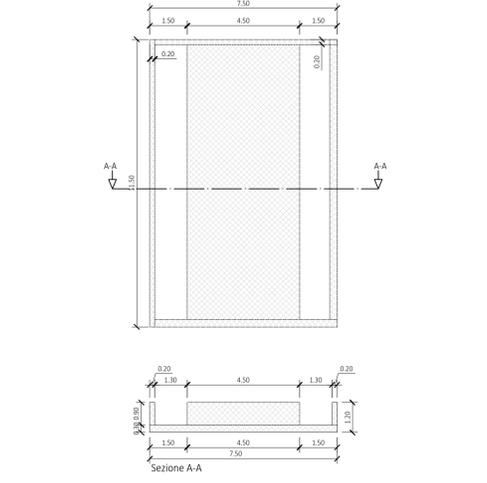

**PRESCRIZIONI**

CALCESTRUZZO MAGRO C12/15

CALCESTRUZZO PER PER PALLI  
Classe di resistenza C28/35

- Resistenza cubica caratteristica  $R_{ck}$  35 N/mm<sup>2</sup>



- Resistenza cilindrica caratteristica  $R_{ck}$  28 N/mm<sup>2</sup>

ACCIAIO BARRE DI ARMATURA  
Tipo B450 ad aderenza migliorata



- Tensione caratteristica di snervamento  $f_{yk}$  450 N/mm<sup>2</sup>

COPRIFERRO MINIMO 50 mm



FONDAZIONE CABINA BESS  
PIANTE E SEZIONI TIPOLOGICHE  
1:100

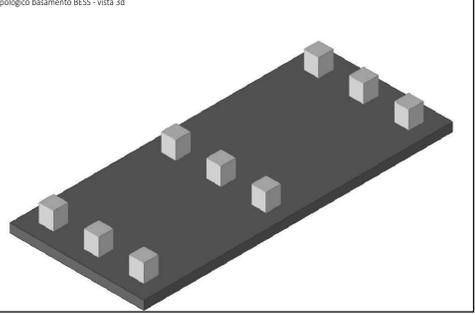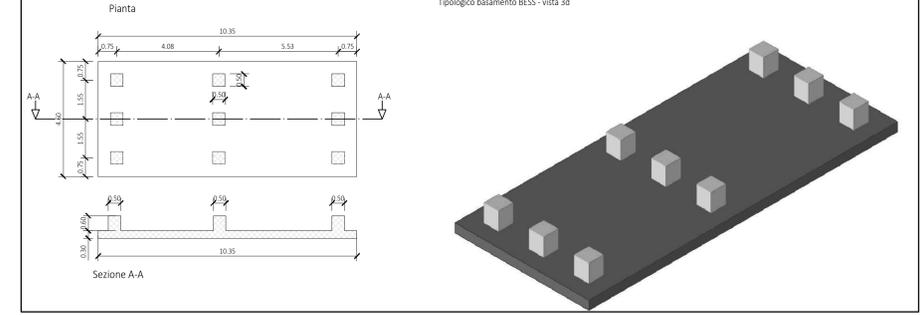



FONDAZIONE CABINA TRASFORMATORE BESS  
PIANTE E SEZIONI TIPOLOGICHE  
1:100

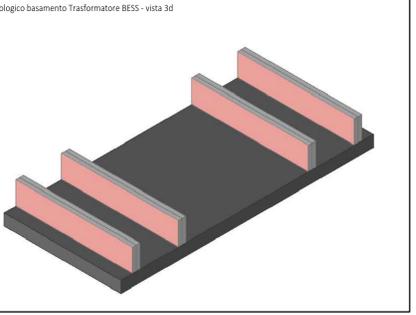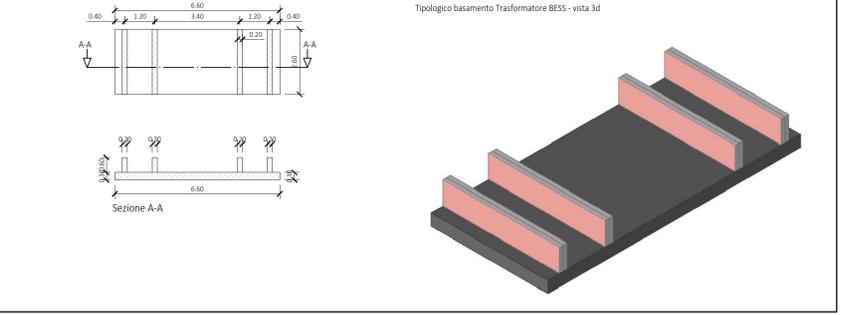



FONDAZIONE SERBATOIO LIQUIDI  
PIANTE E SEZIONI TIPOLOGICHE  
1:100

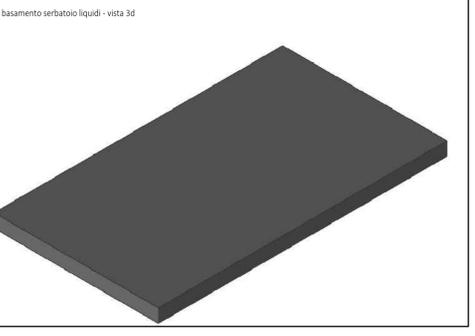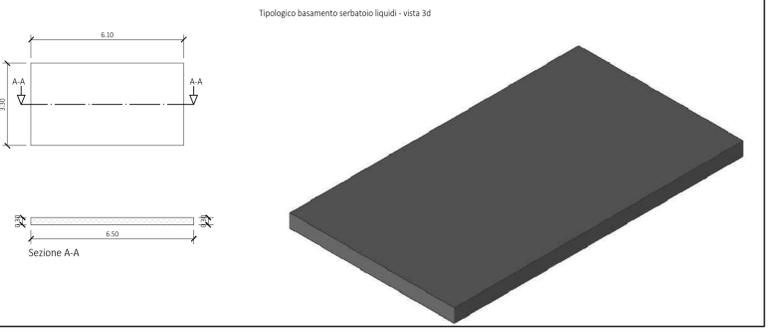



FONDAZIONE CABINATO GRUPPO ELETTROGENO/AUX  
PIANTE E SEZIONI TIPOLOGICHE  
1:100

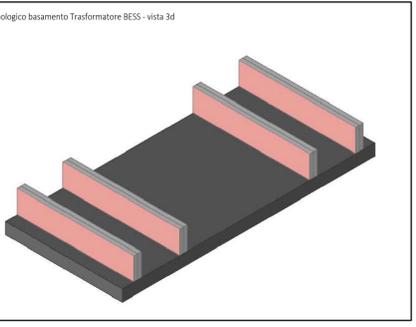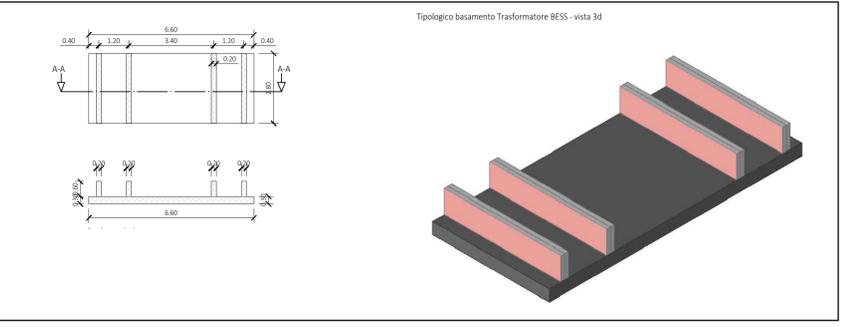



FONDAZIONE CABINA MAGAZZINO  
PIANTE E SEZIONI TIPOLOGICHE  
1:100

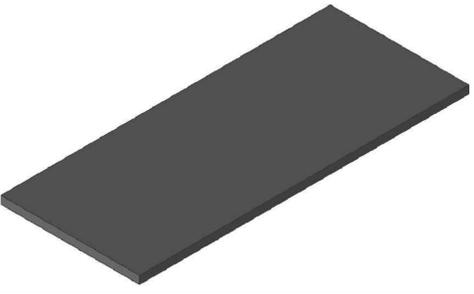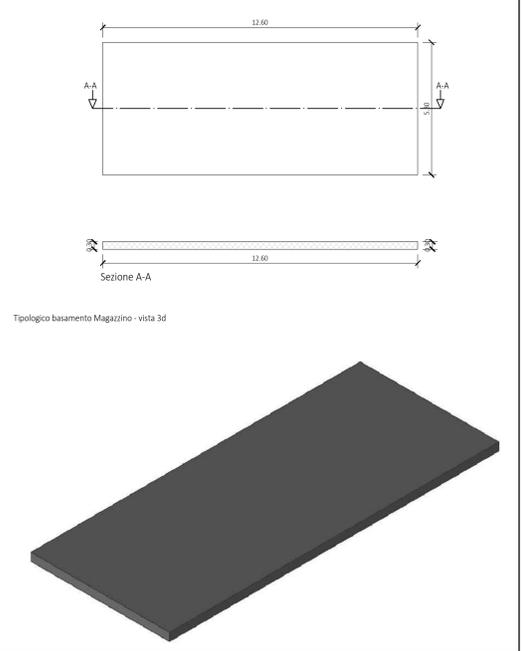

FONDAZIONE CABINA UFFICIO E CONTROLLO  
PIANTE E SEZIONI TIPOLOGICHE  
1:100

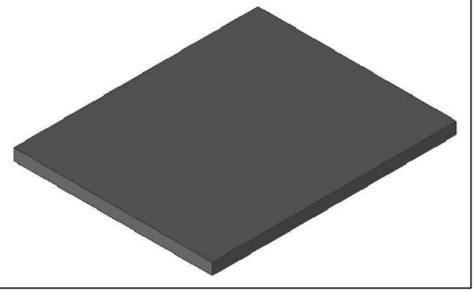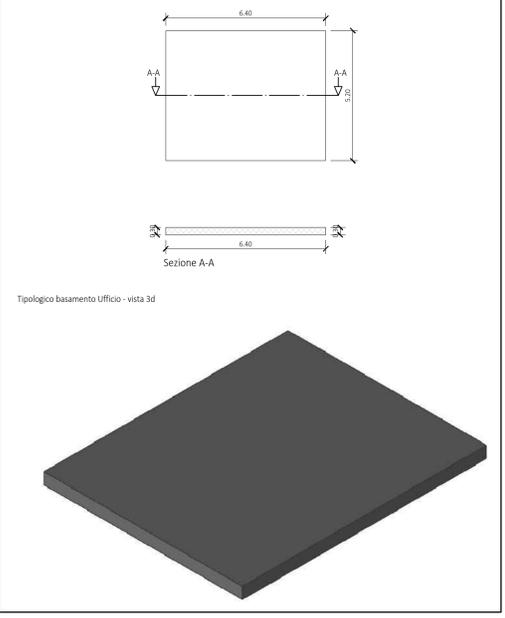

TRAVE DI FONDAZIONE CANCELLO  
PIANTE E SEZIONI TIPOLOGICHE  
1:100

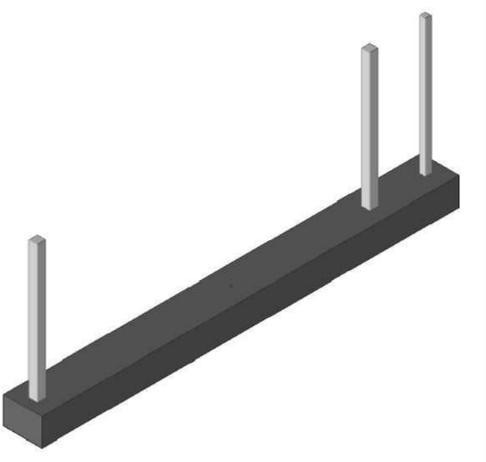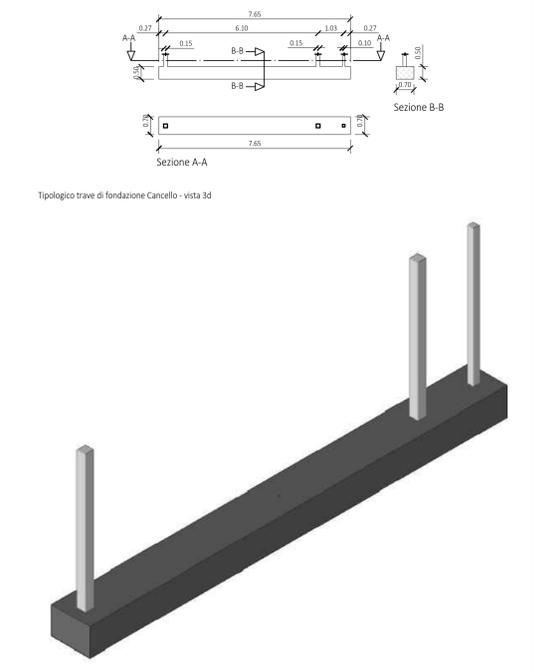

0		MA	EL	LC	05/2014
REV		MODIFICA	CAUSA	CONTROLLO	DATA

Montana

Statkraft

SKI W44 S.R.L.  
Via Caradesso, 9 - 20123, Milano (MI)  
C.F. 12655760960

WIND FARM "CASTELLACCIO" - IMPIANTO EOLICO DA 46,2 MW  
E SISTEMA DI ACCUMULO DA 18 MW  
Comune di Fiumicino (RM)

TIPOLOGICO FONDAZIONI BESS E CABINE

T06.2

2800\_S100\_CST\_PTE\_T06.2\_REV.0\_TPOLOGICO FONDAZIONI BESS E CABINE

È VIETATA LA RIPRODUZIONE DI QUESTO DOCUMENTO SENZA PREVENTIVA AUTORIZZAZIONE SCRITTA DELLA MONTANA SPA