



PLANIMETRIA
SCALA 1:5.000

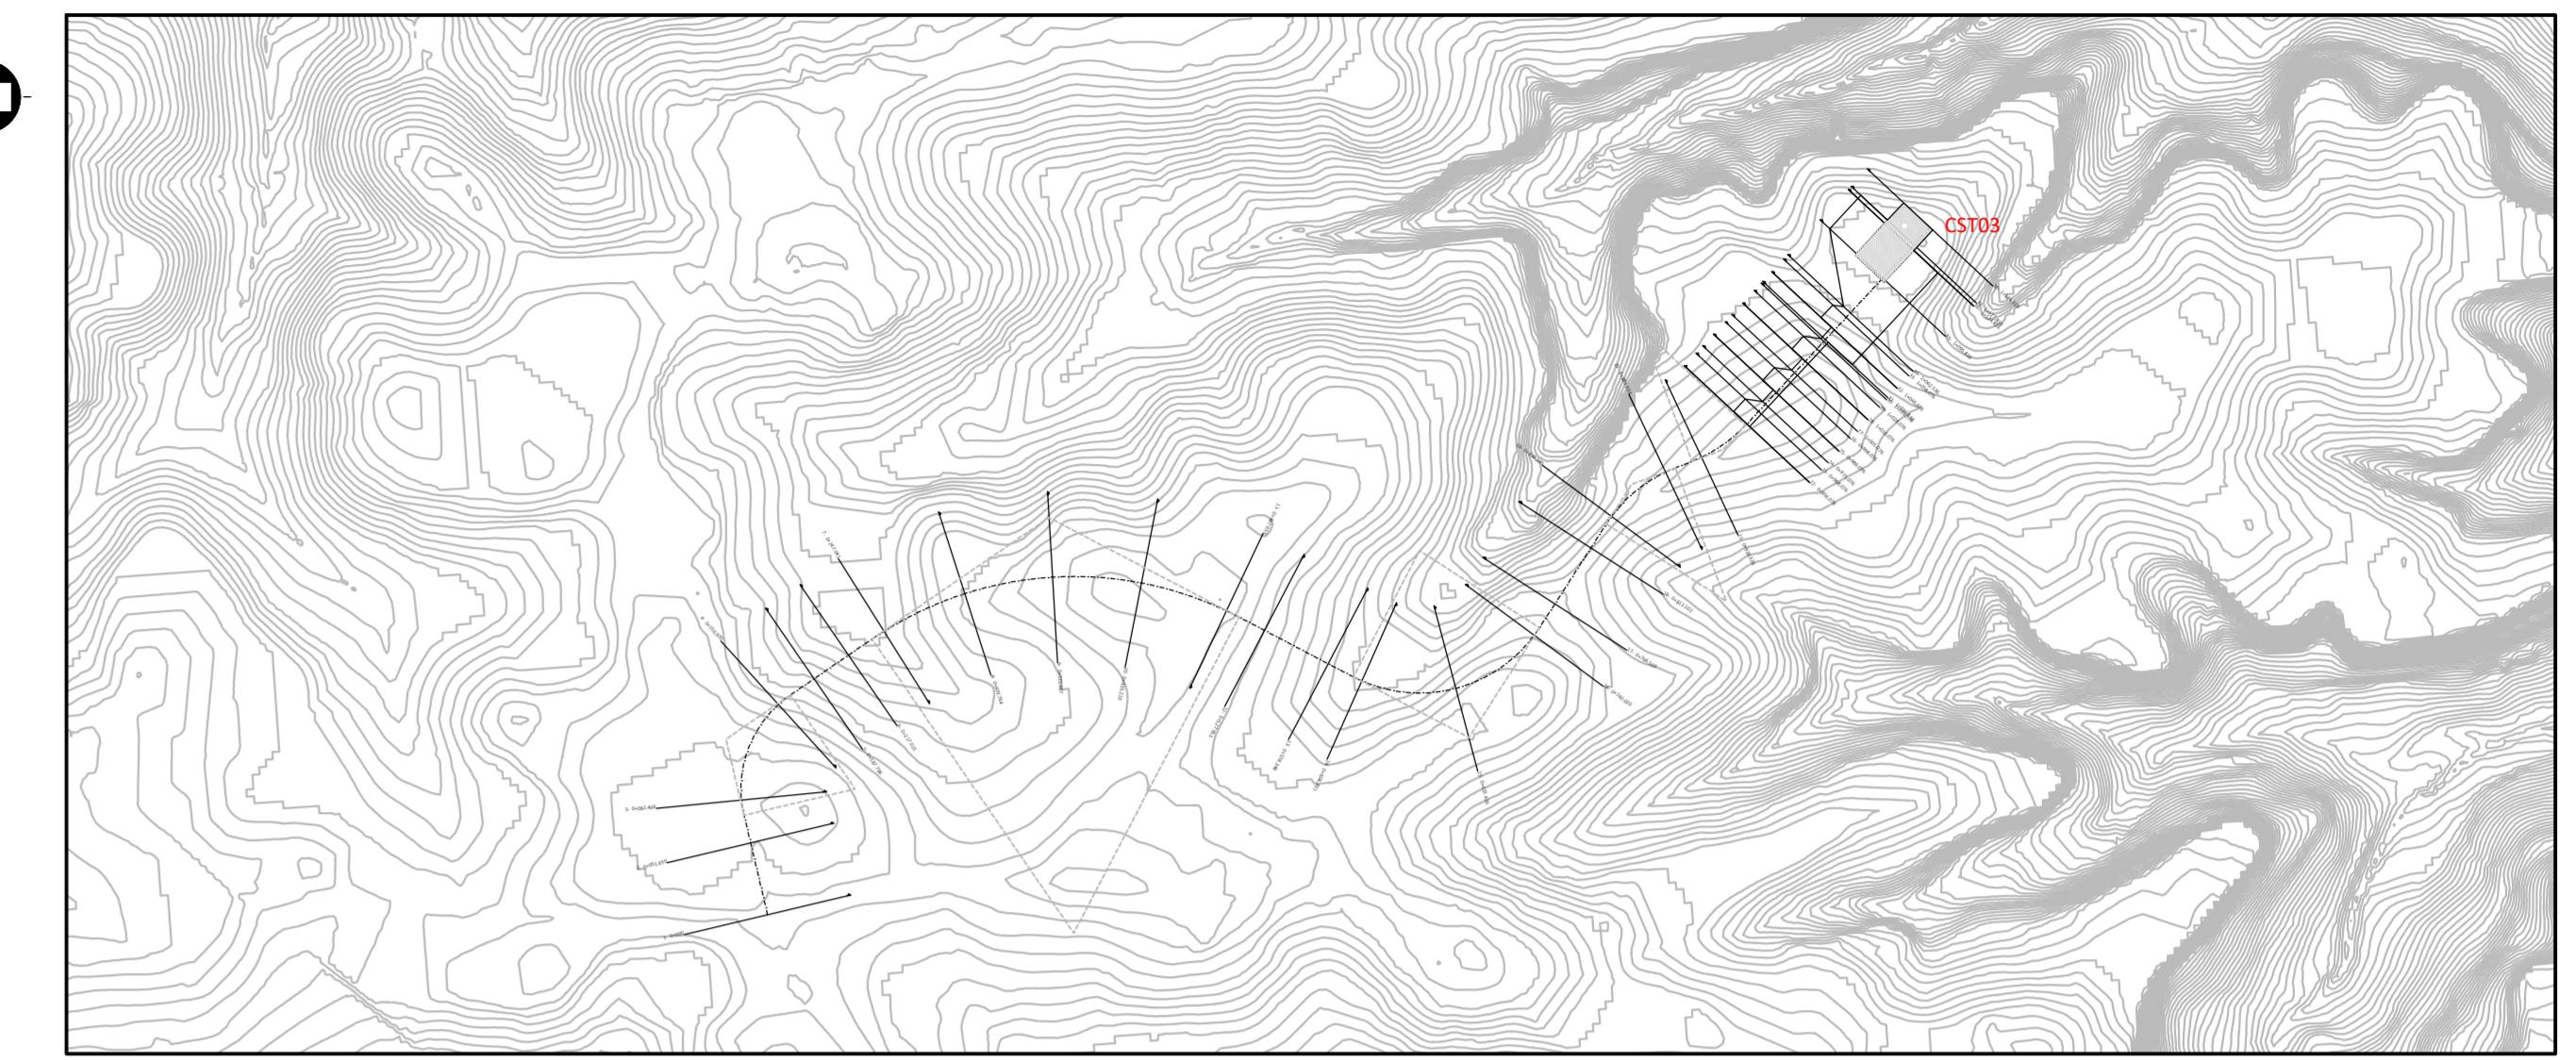

COROGRAFIA
SCALA 1:20.000

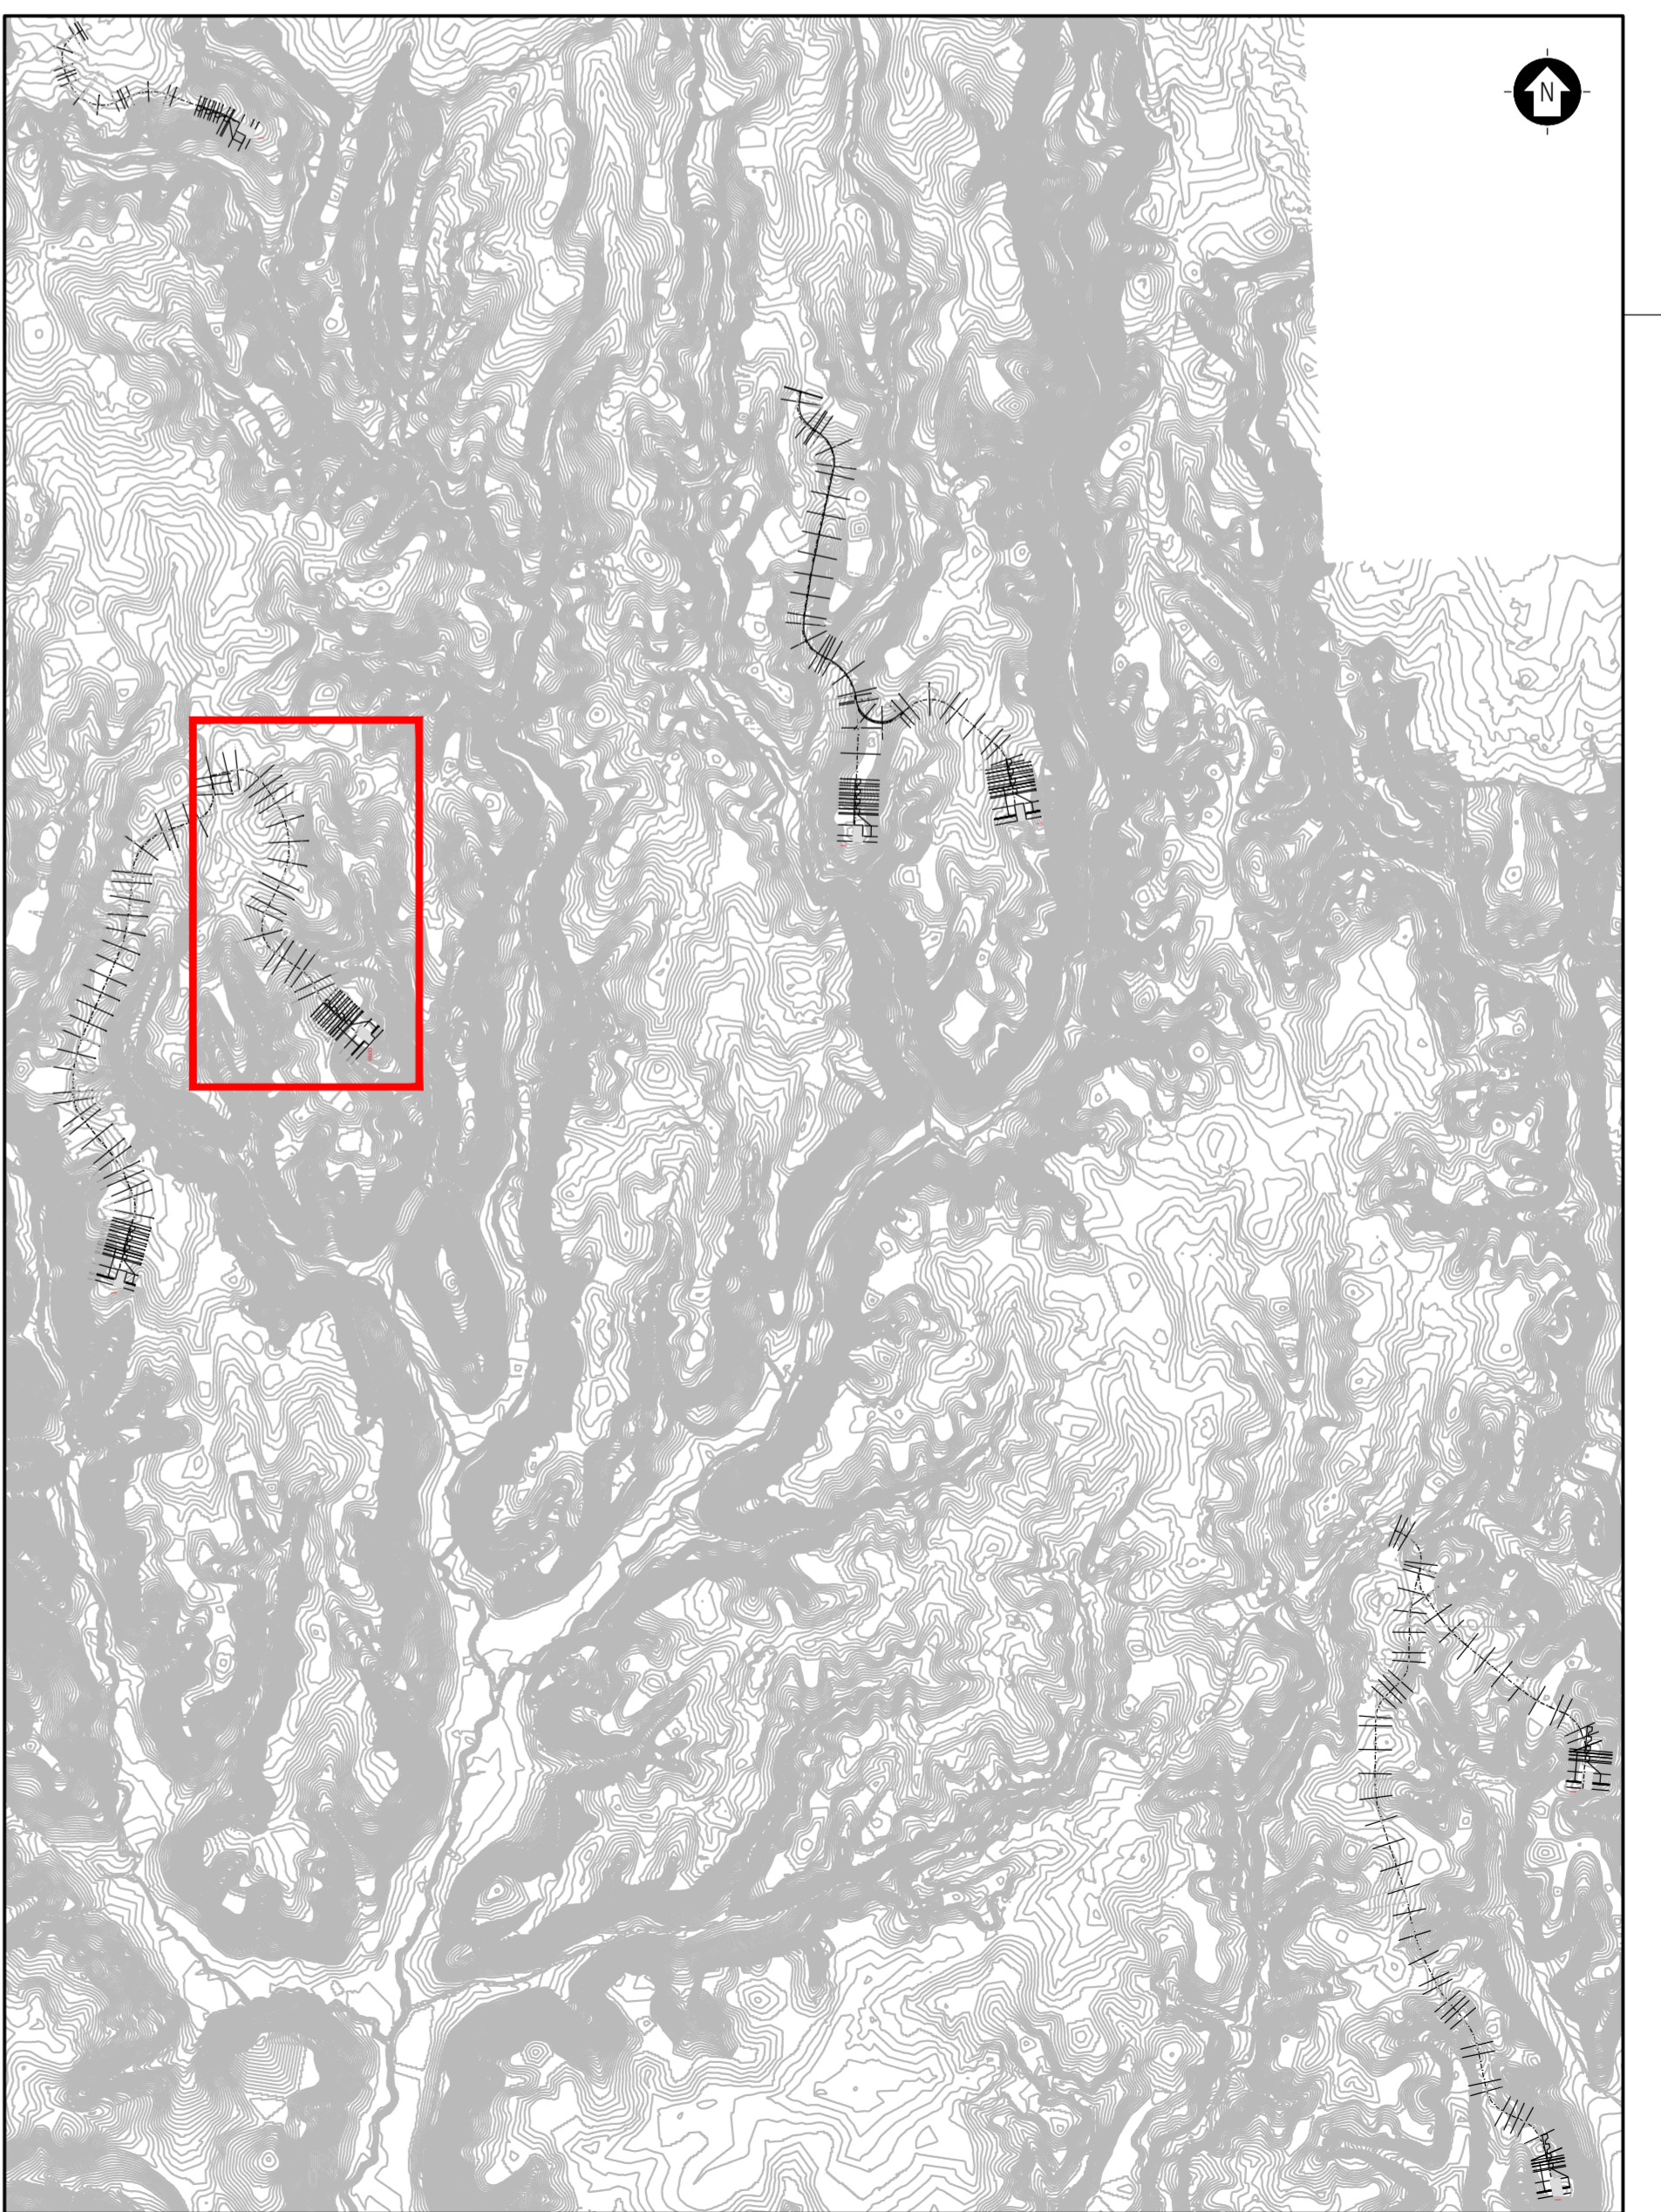

Montana		Montana	
Statkraft		Statkraft	
WIND FARM "CASTELLACCIO" - IMPIANTO EOLICO DA 46,2 MW E SISTEMA DI ACCUMULO DA 18 MW Comune di Fiumicino (RM)		Ski W4 S.R.L. Via Caradosso, 9 - 20123, Milano (MI) C.F. 12655760960	
CST03-PROFLO LONGITUDINALE		T010.3	