
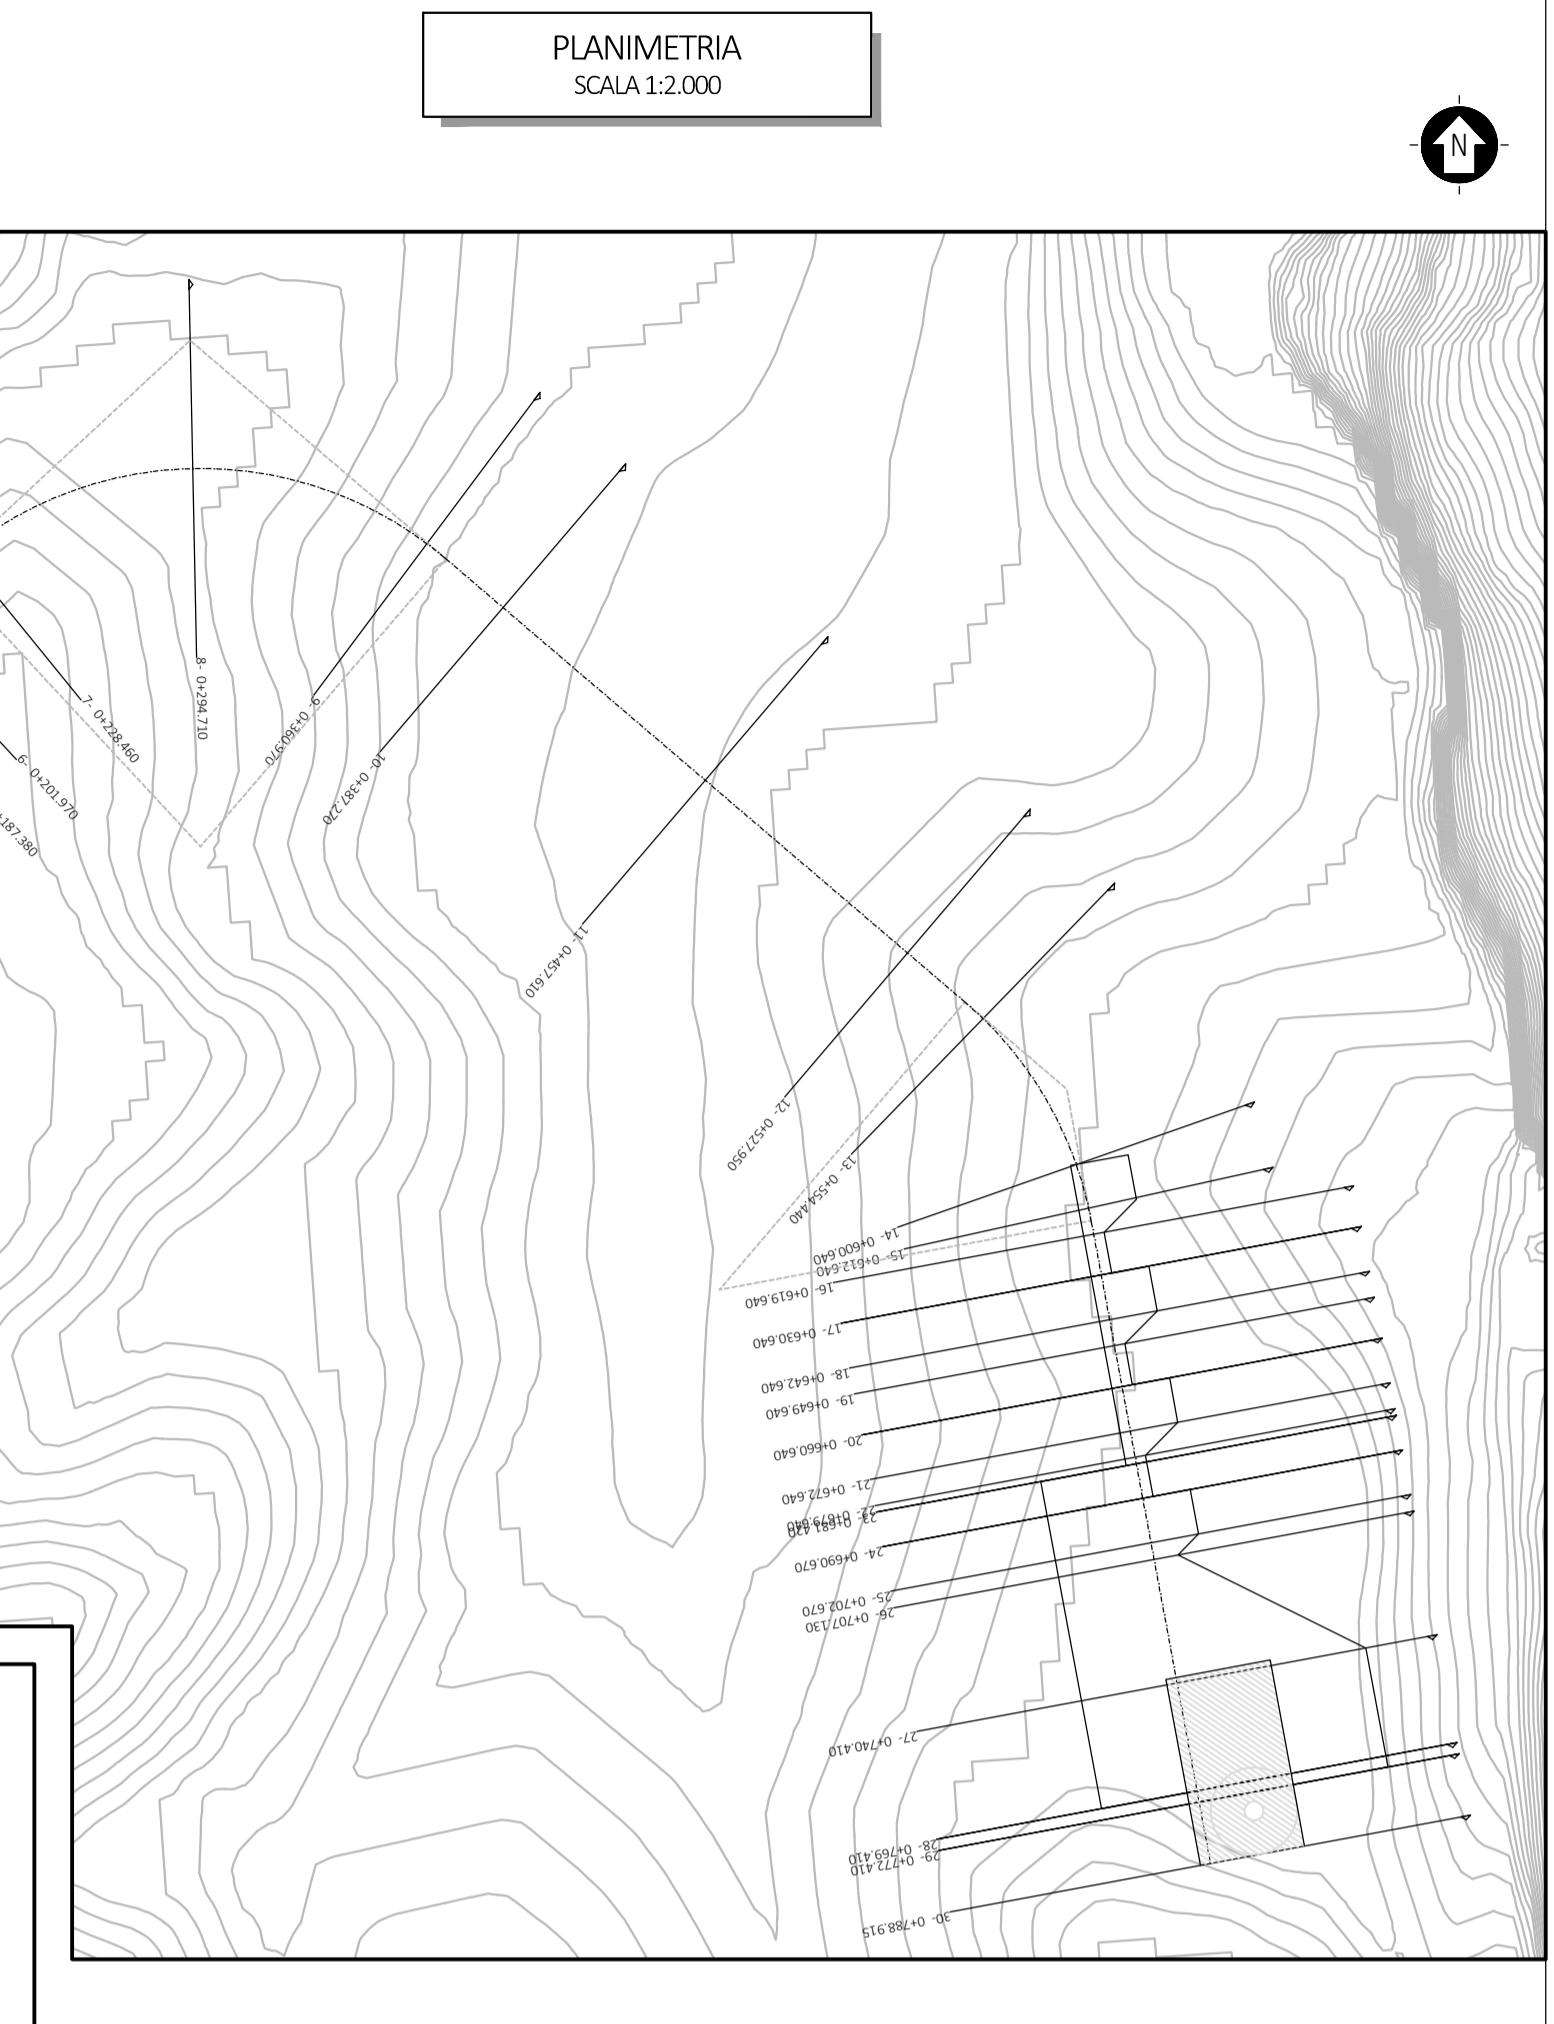


COROGRAFIA
SCALA 1:20000

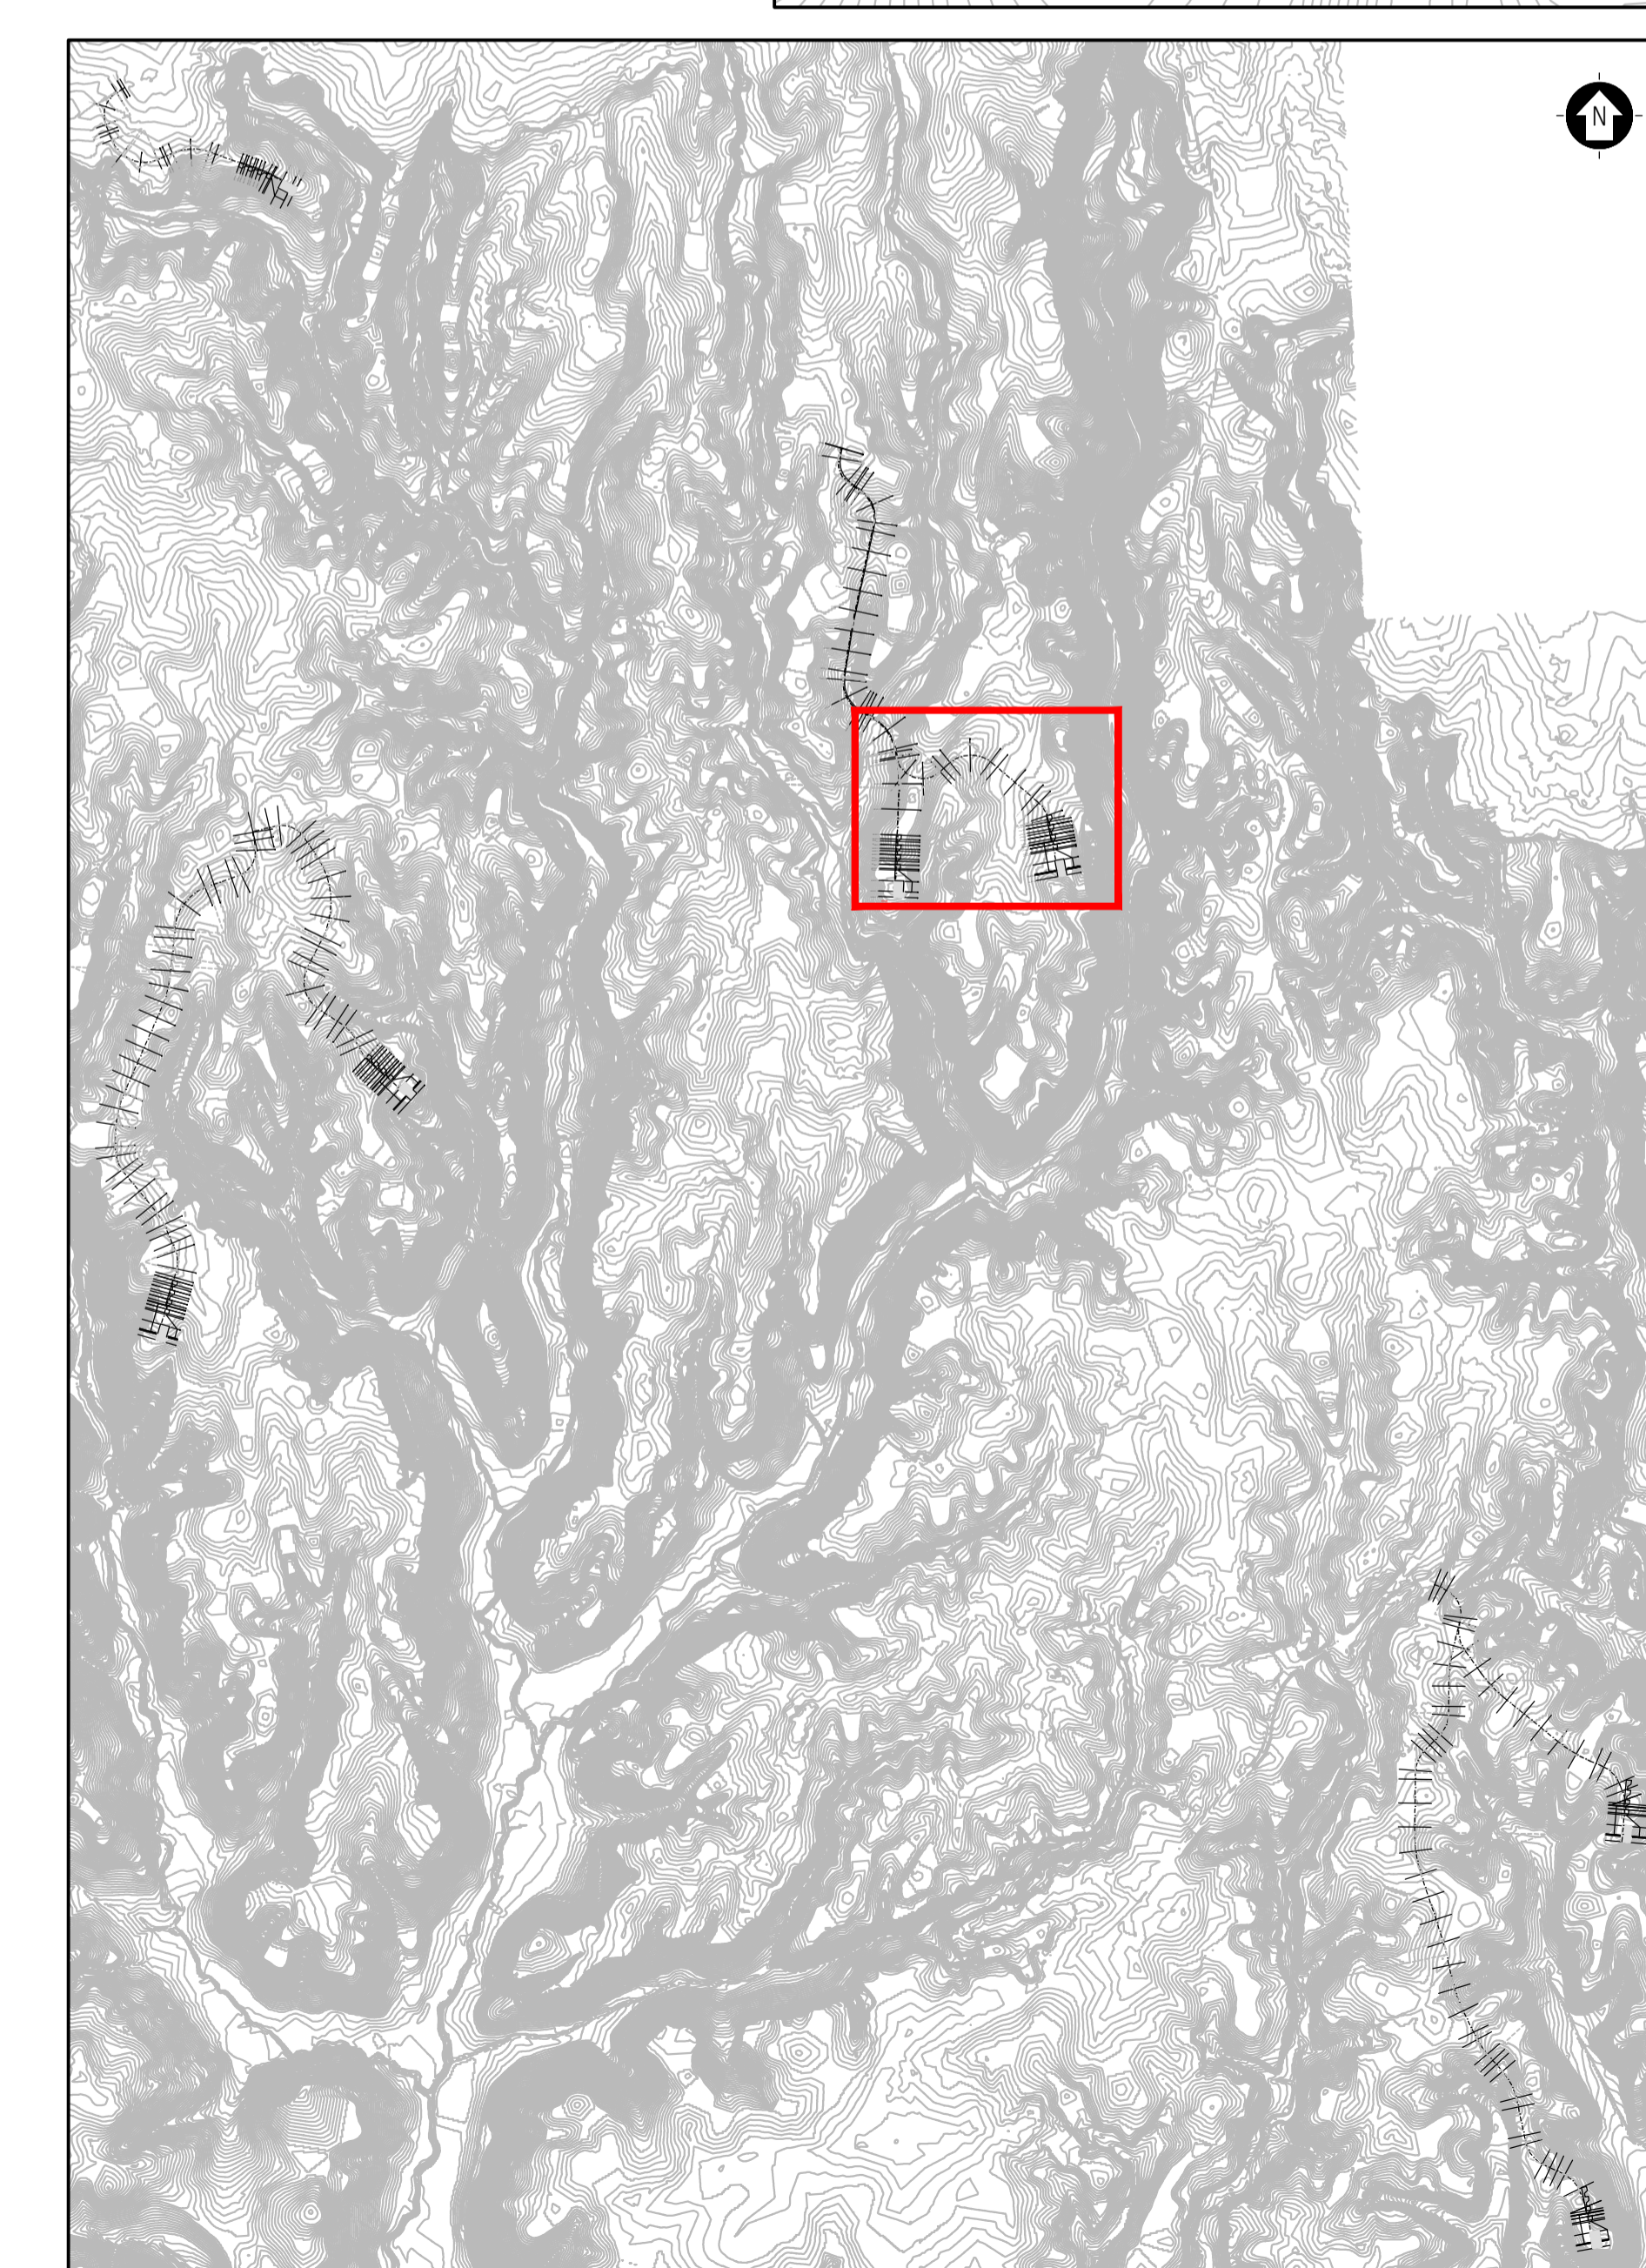

0	ST	EL	CC	PROG
REV	DESCRIZIONE	DATA	APPROV.	DATA

Montana S.p.A.
 Via Caradasso, 9 - 20123, Milano (MI)
 C.F. 12655760960

SKI W A4 S.R.L.
 Via Caradasso, 9 - 20123, Milano (MI)
 C.F. 12655760960

Progetto: ING. LAURA CONTI

Oggetto: WIND FARM "CASTELLACCIO" - IMPIANTO EOLICO DA 46,2 MW
 E SISTEMA DI ACCUMULO DA 18 MW
 Comune di Fiumicino (RM)

Titolo: CST05-PROFILO LONGITUDINALE
 N. Foglio: T010.5
 N. Tab. VARIE

N. Rev. 2800_S100_CST_PFT_150.5_REV_03_CST05-PROFILO LONGITUDINALE
 E' vietata la riproduzione di questo documento senza preventiva autorizzazione scritta della Montana SPA