


INQUADRAMENTO TERRITORIALE
 SCALA 1:250.000 1 cm = 2 km
 0 5 10 20 km

- LEGENDA**
- Aerogeneratore di progetto
 - Comune di riferimento
- LEGENDA**
- Punti di Vista
 - Geositi Puntuali
 - Sistema dell'Insediamento Storico - Beni Puntuali
 - Sistema dell'Insediamento Contemporaneo - Beni Puntuali
 - Sistemi dell'Insediamento Storico - Beni del Patrimonio Monumentale Storico e Architettonico Puntuali
 - Sistema dell'Insediamento Storico - Viabilità e Infrastrutture Storiche
 - Sistema dell'Insediamento Archeologico - Viabilità Antica
 - Reticolo Idrografico
 - Percorsi Panoramici
 - Filari Alberature
 - Sistema dell'Insediamento Contemporaneo - Ferrovia
 - Zone di Protezione Speciale
 - Zone a Conservazione Indiretta
 - Schema del Piano Regionale dei parchi - Aree
 - Pascoli, Rocce, Aree Nude
 - Sistema dell'Insediamento Storico - Parchi, Giardini e Ville Storiche
 - Parchi Archeologici e Culturali
 - Sistemi dell'Insediamento Contemporaneo - Beni Puntuali - Buffer di 100 metri
 - Sistema dell'Insediamento Storico - Beni del Patrimonio Monumentale Storico e Architettonico Puntuali - Buffer di 100 metri
 - Sistema dell'Insediamento Archeologico - Viabilità Antica - Fascia di Rispetto di 50 metri
 - Sistemi dell'Insediamento Storico - Beni Puntuali - Buffer di 100 metri
 - Sistema dell'Insediamento Archeologico - Beni del Patrimonio Archeologico Aree
 - Ambiti di Protezione delle Attività Venatorie
 - Tessuto urbano
 - Aree ricreative interne al tessuto Urbano
 - Sistema Agrario a Carattere Permanente
 - Aree conferimenti di Frazionamenti Fondiari e processi insediativi diffusi

- Opere di progetto**
- Aerogeneratore di progetto
 - Piazzola definitiva
 - Piazzola temporanea
 - Area di deposito temporaneo
 - Viabilità di nuova realizzazione
 - Cavidotto interrato di connessione MT 30 kV
 - Cavidotto interrato di connessione AT 150 kV
 - Cabina di smistamento
 - Area impianto BESS
 - Sottostazione Elettrica Utente (SSEU)
 - Nuova Stazione Elettrica (SE) Terna
- Limite amministrativo**
- Limite comunale

Coordinate aerogeneratori - WGS 1984 (Gradi decimali)

Aerogeneratore	Longitudine E	Latitudine N	Aerogeneratore	Longitudine E	Latitudine N
CST01	12,210347	42,011799	CST05	12,237686	41,992375
CST02	12,204052	41,980573	CST06	12,257021	41,965368
CST03	12,213526	41,986984	CST07	12,255384	41,954316
CST04	12,231685	41,991958			

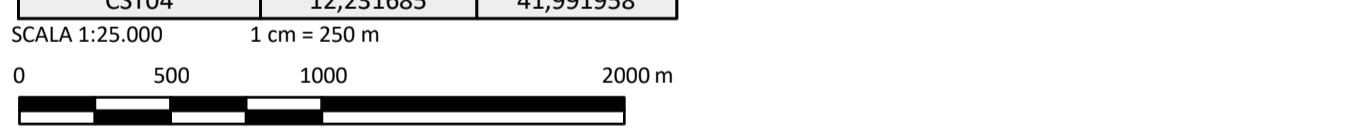

REV.	DESCRIZIONE	FCR	LG	LC	05/2024
0					
		DISIGN.	CONTROL	APPROV.	DATA

Montana S.p.A.
 Via Carlo Argento Fumagalli, 6
 20145 Milano
 Milano (sede certificata ISO) | Brescia | Palermo | Cagliari | Roma | Siracusa

Tel. +39 02 54118173
 Fax +39 02 54129890
 www.montanaenergy.com
 Cap. Soc. 600.000,00 €

Comittente: **Statkraft**

SKI W A4 S.R.L.
 Via Caradosso, 9 - 20123, Milano (MI)
 C.F. 12655760960

Progettisti: **ING. LAURA CONTI**
 Iscritta all'Ordine degli Ingegneri della Provincia di Pavia n. 1726

Objetto: **WIND FARM "CASTELLACCIO" – IMPIANTO EOLICO DA 46,2 MW E SISTEMA DI ACCUMULO DA 18 MW**
 Comune di Fiumicino (RM)


Tavola: **STRALCIO PIANO TERRITORIALE PAESAGGISTICO REGIONALE -TAVOLA C**

N. Tav. **R01_T10.3**

N. Rif. 2800_5100_CST_SIA_R01_T10.3_Rev0_PTPR TAVOLA C
 Scale 1:25.000
 È VIETATA LA RIPRODUZIONE DI QUESTO DOCUMENTO SENZA PREVENTIVA AUTORIZZAZIONE SCRITTA DELLA MONTANA SPA





1

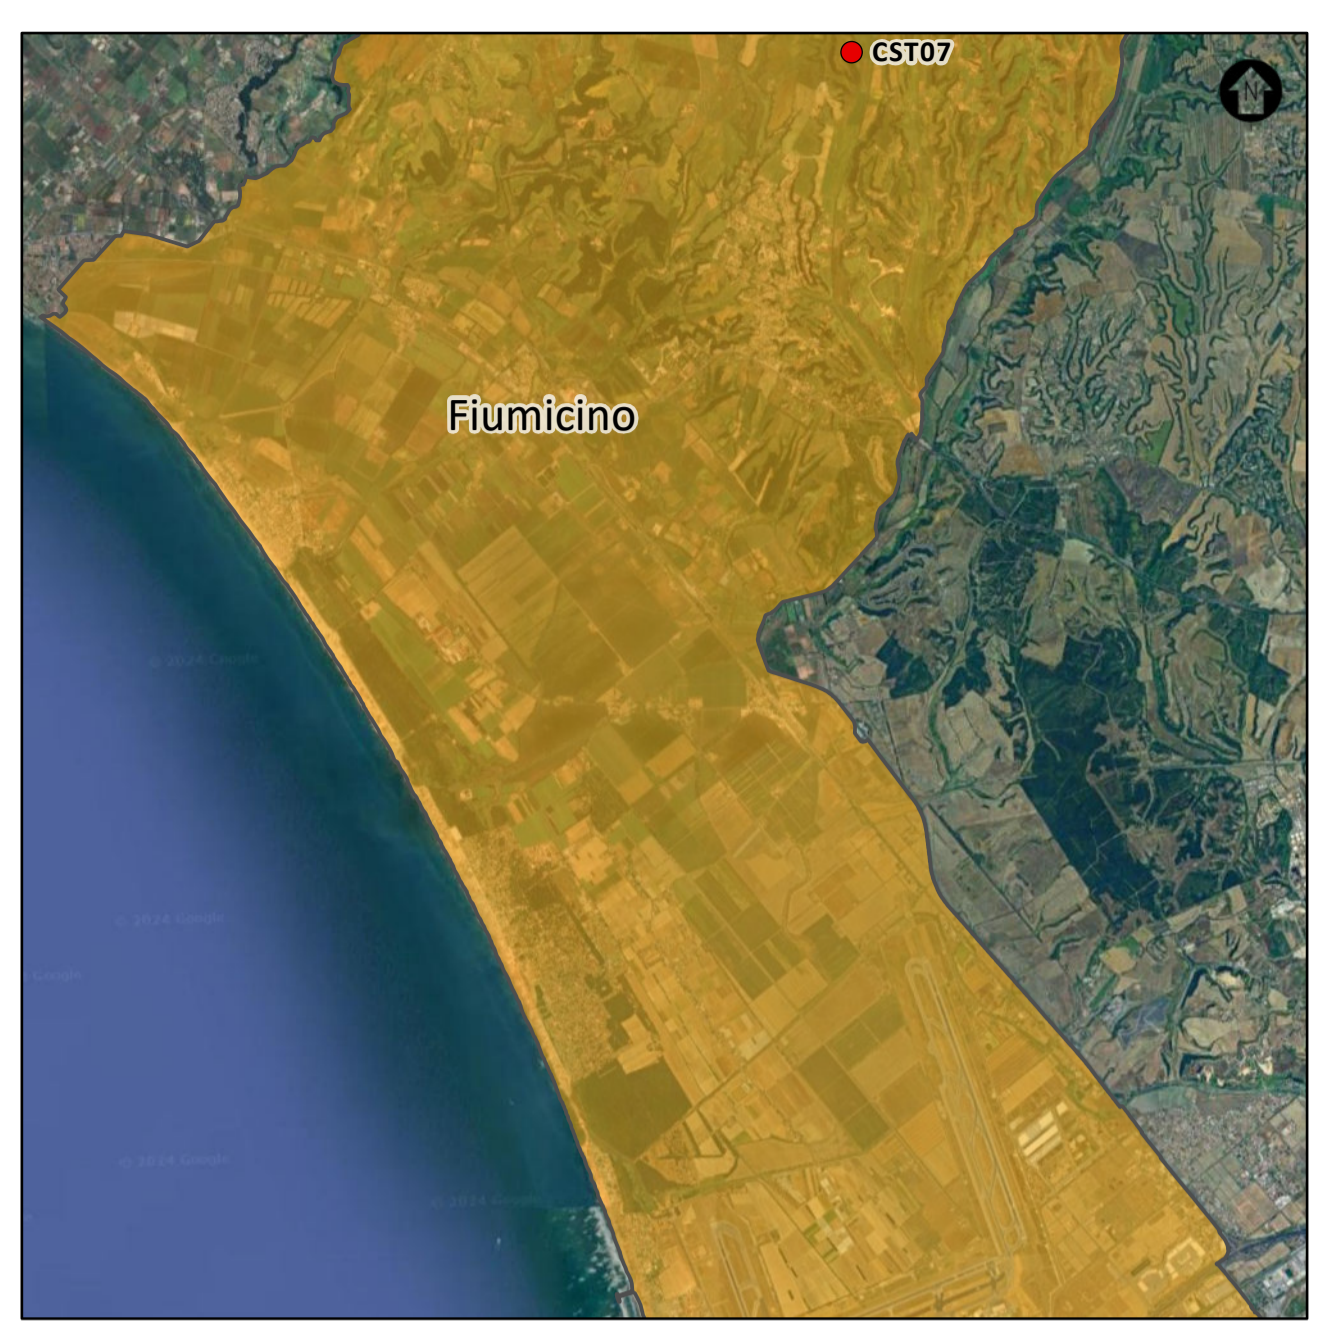


INQUADRAMENTO TERRITORIALE
 SCALA 1:100.000 1 cm = 1 km
 0 2 4 8 km


- LEGENDA**
- | | |
|---|---|
| <p> Aerogeneratore di progetto</p> <p> Piazzola definitiva</p> <p> Piazzola temporanea</p> <p> Viabilità di nuova realizzazione</p> <p> Cavidotto interrato di connessione MT 30 kV</p> <p>Limite amministrativo</p> <p> Limite comunale</p> | <p>Tavola C del PTPR - Beni Del Patrimonio Naturale E Culturale</p> <p> Reticolo Idrografico</p> <p> Parchi Archeologici e Culturali</p> |
|---|---|

SCALA 1:1.000 1 cm = 10 m
 0 20 40 80 m

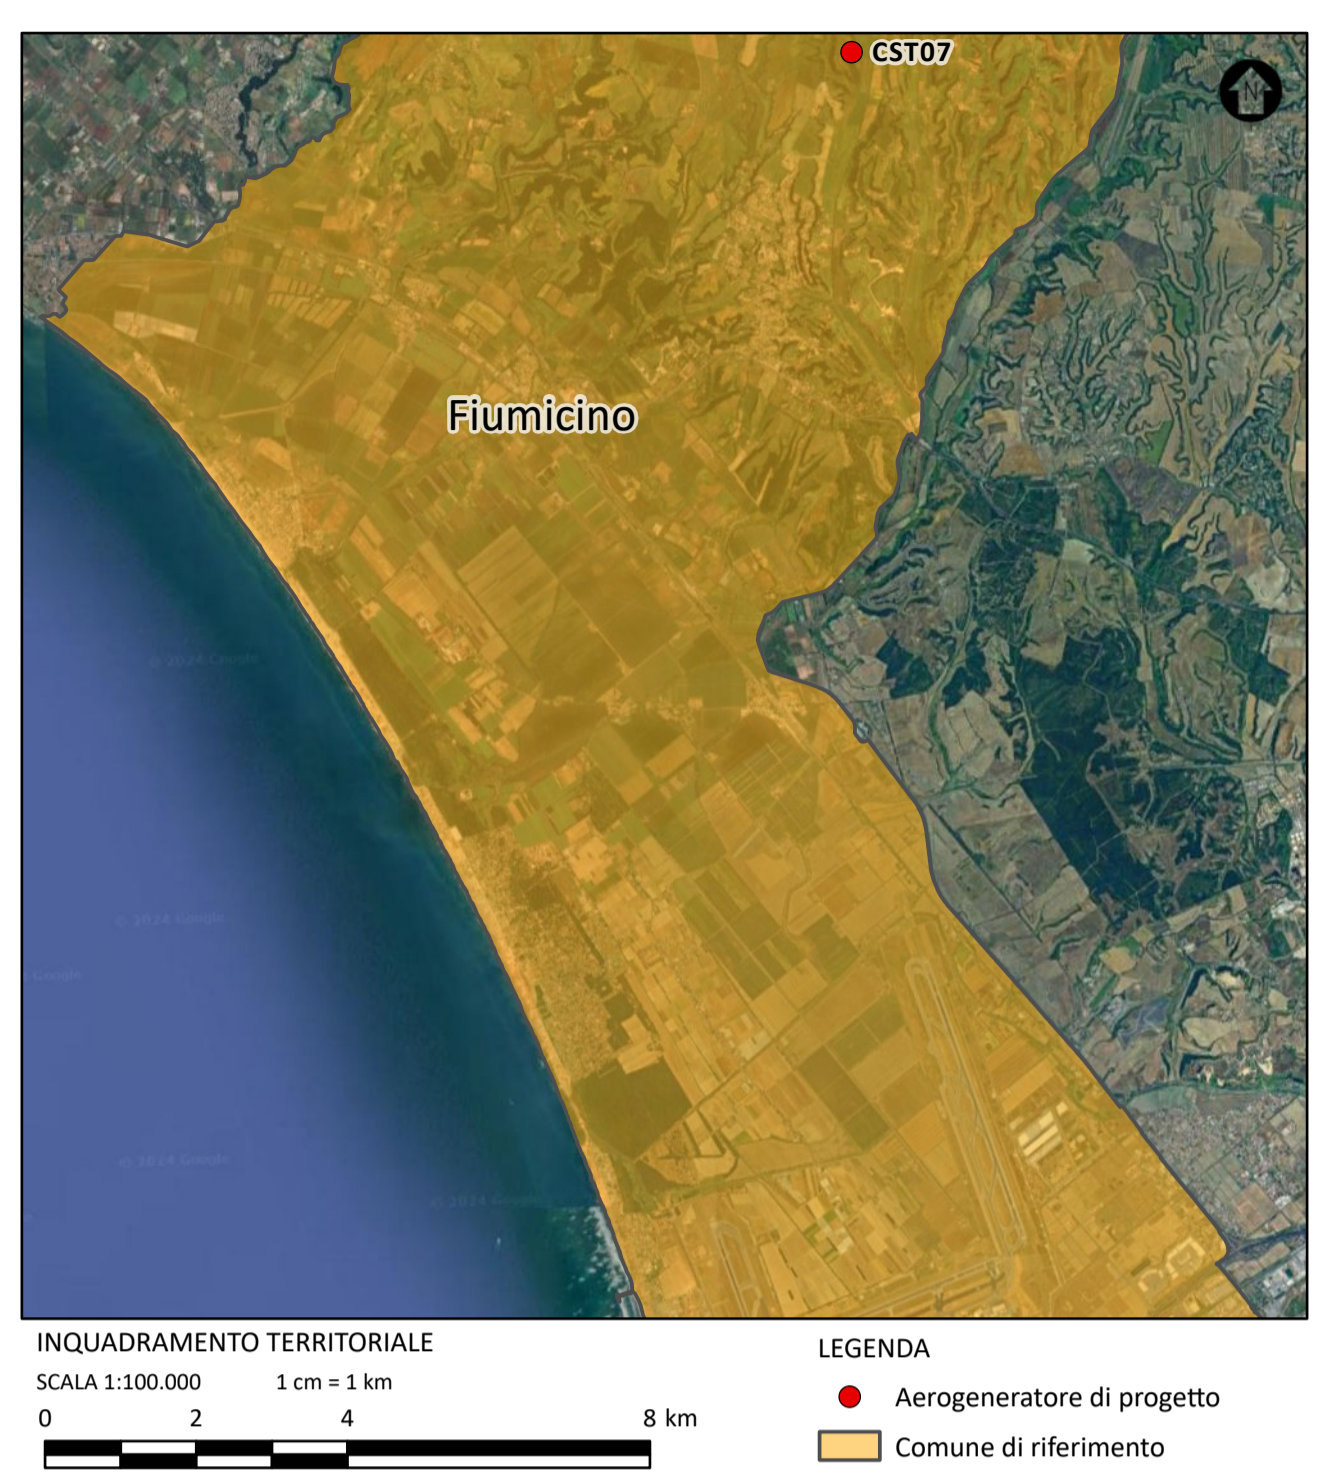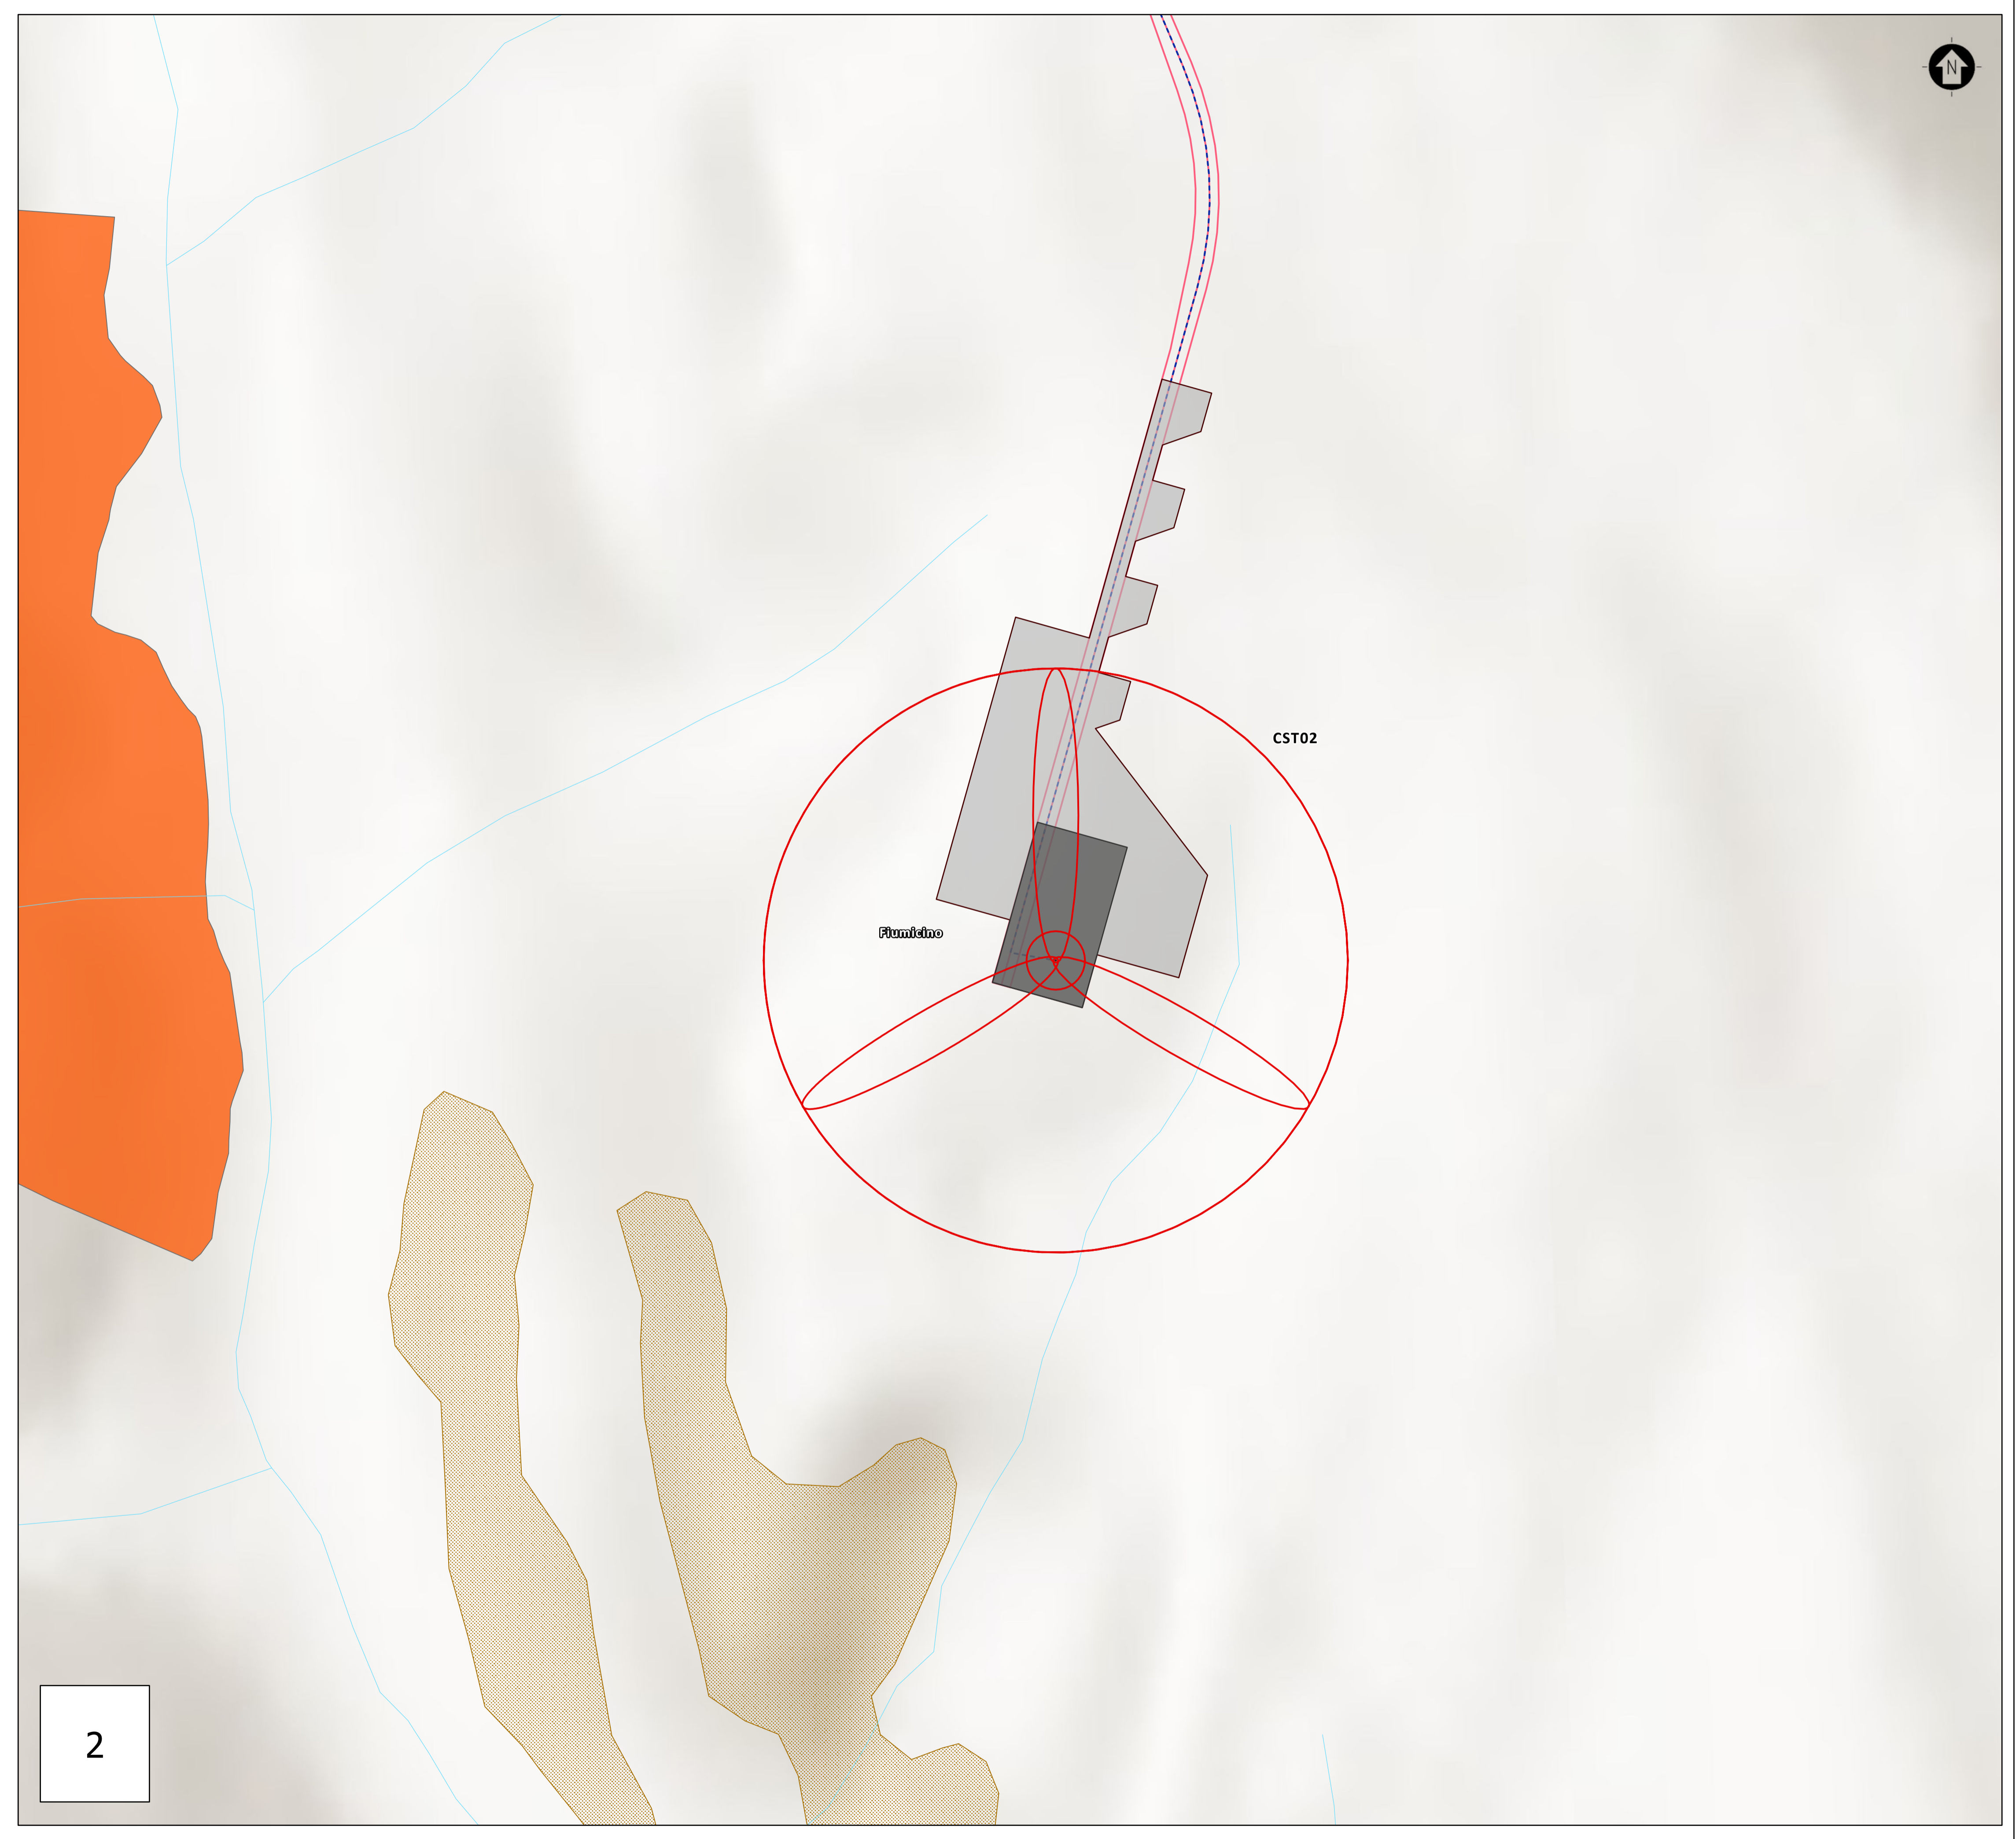


- LEGENDA**
- | | |
|---|---|
| Aerogeneratore di progetto | Reticolo Idrografico |
| Piazzola definitiva | Pascoli, Rocce, Aree Nude |
| Piazzola temporanea | Aree confenomeni di frazionamenti Fondiari e processi insediativi diffusi |
| Viabilità di nuova realizzazione | |
| Cavidotto interrato di connessione MT 30 kV | |
| Limite amministrativo | |
| Limite comunale | |

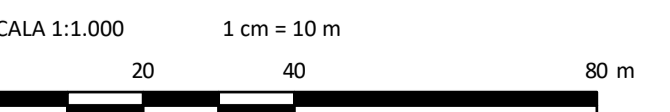

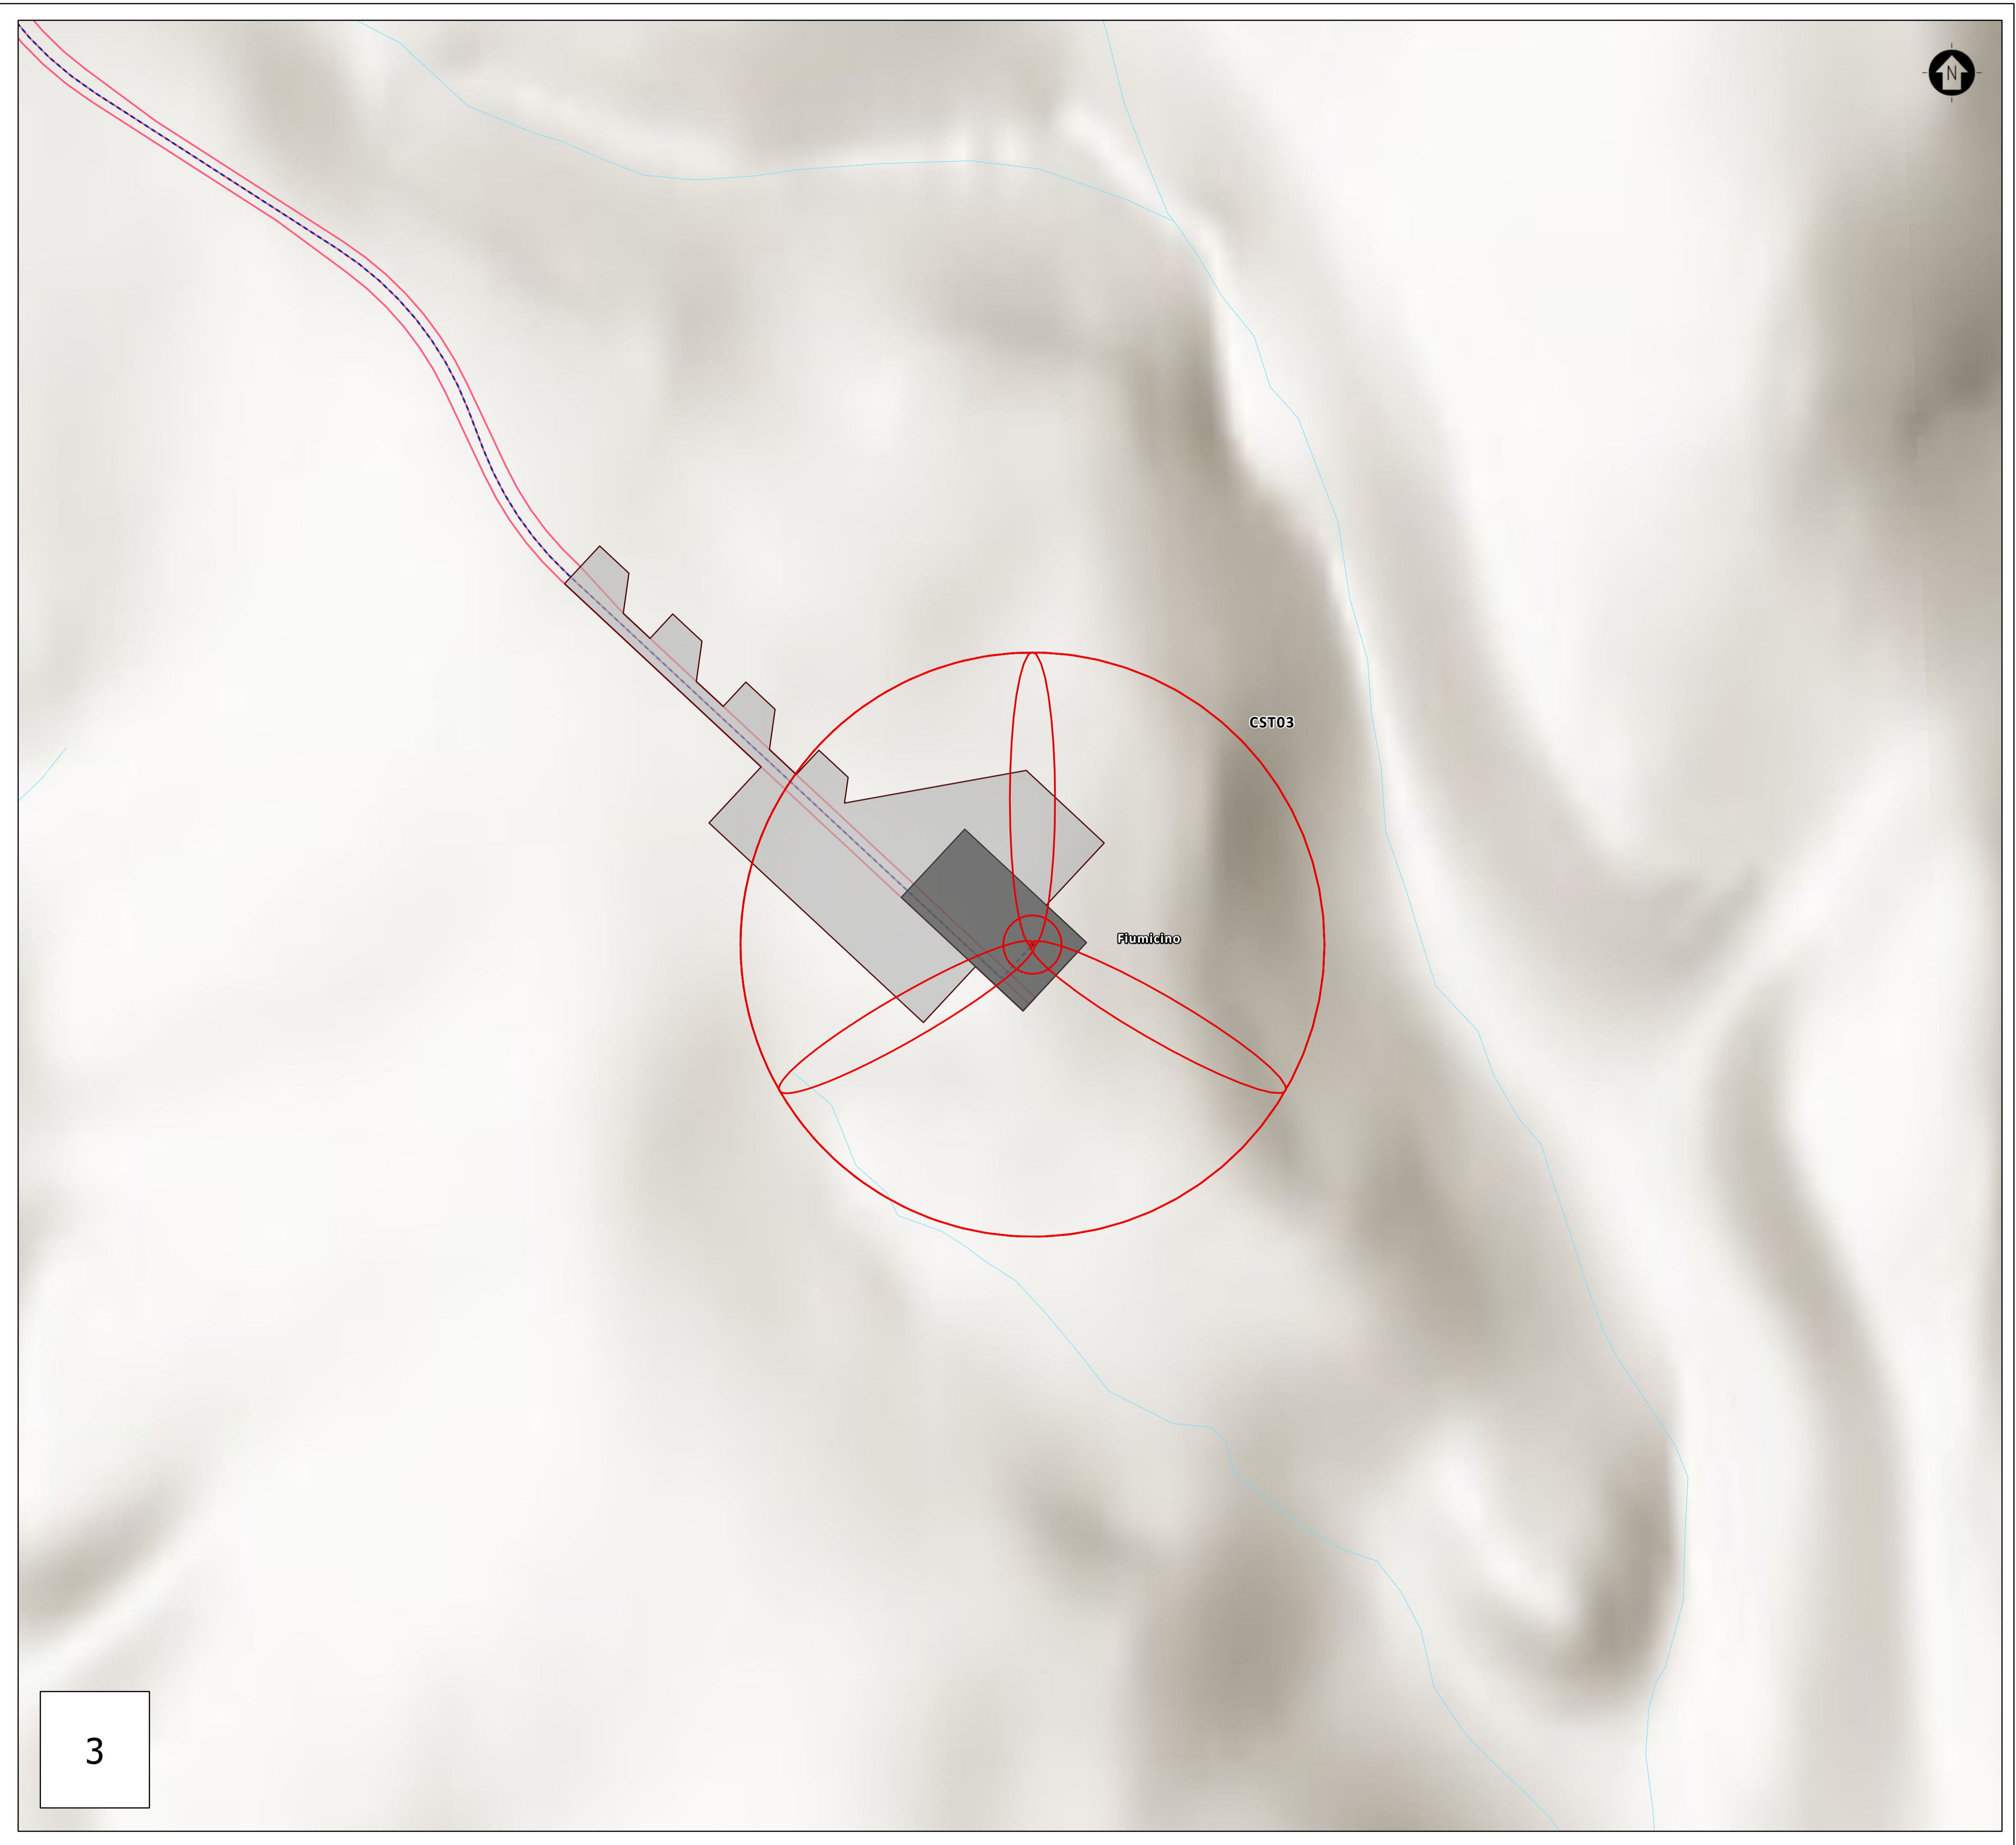

3

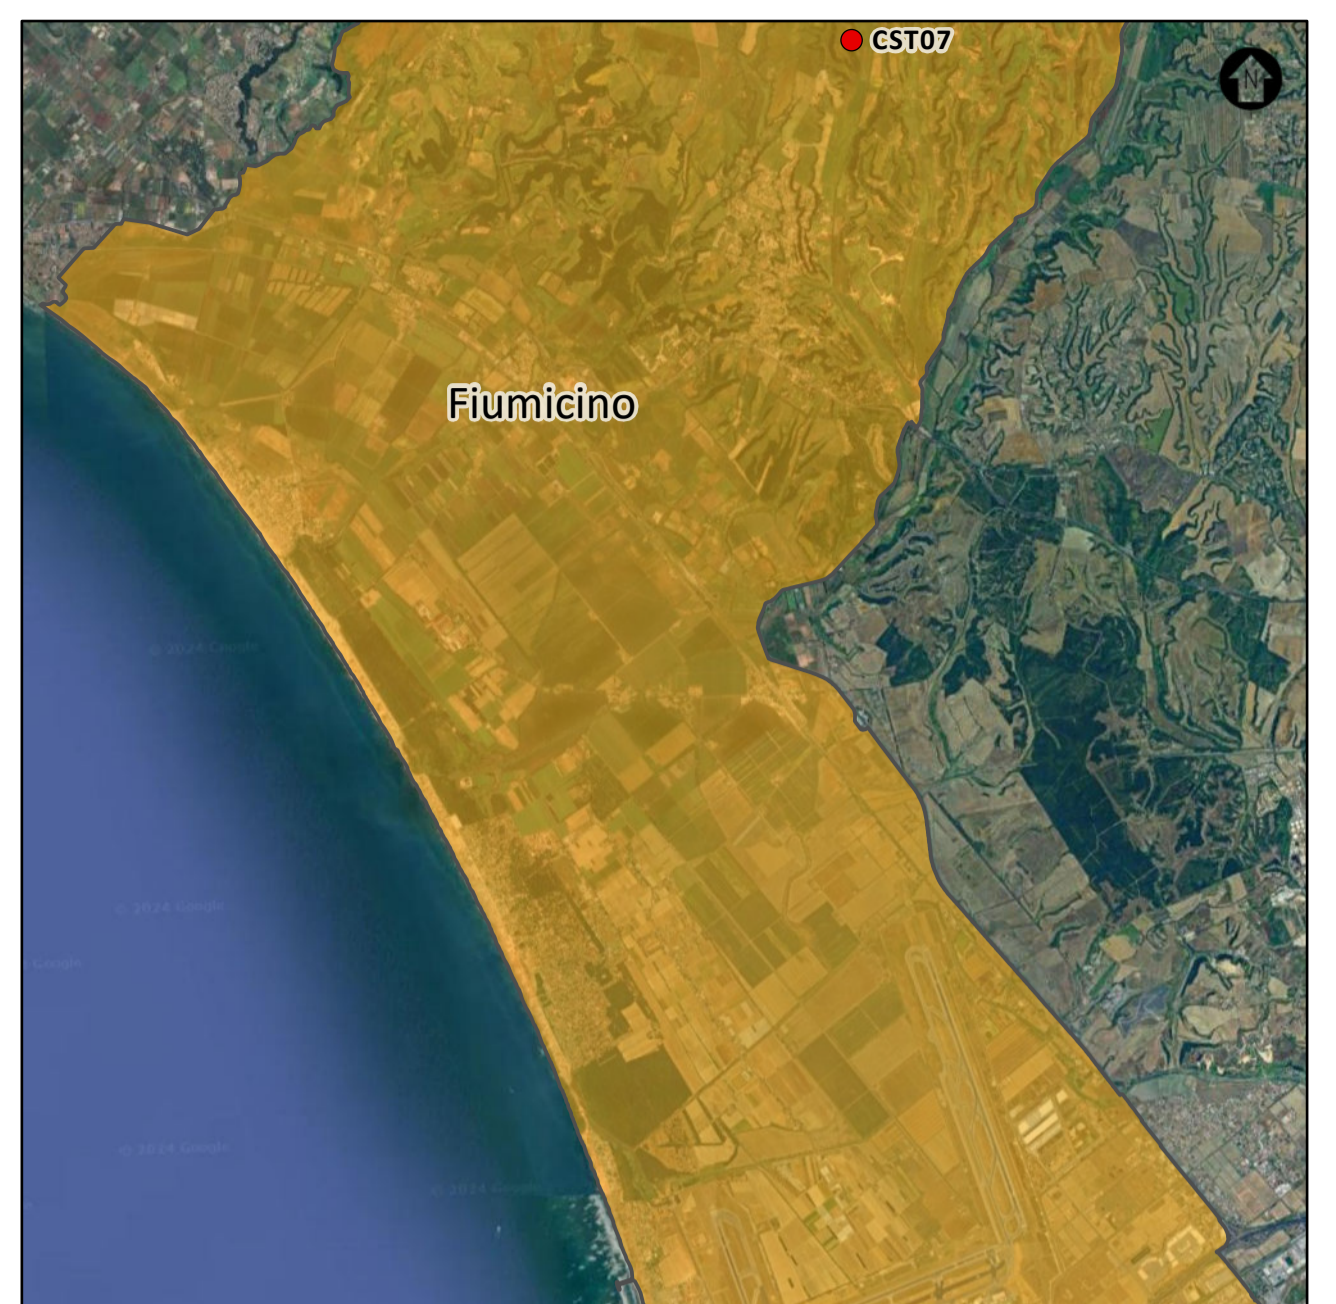

INQUADRAMENTO TERRITORIALE
 SCALA 1:100.000 1 cm = 1 km
 0 2 4 8 km

LEGENDA
 ● Aerogeneratore di progetto
 ■ Comune di riferimento

LEGENDA

Opere di progetto

- ⊗ Aerogeneratore di progetto
- Piazzola definitiva
- ▨ Piazzola temporanea
- Viabilità di nuova realizzazione
- - - Cavidotto interrato di connessione MT 30 kV

Limite amministrativo

- Limite comunale


Tavola C del PTPR - Beni Del Patrimonio Naturale E Culturale

- Reticolo Idrografico


SCALA 1:1.000 1 cm = 10 m
 0 20 40 80 m




4

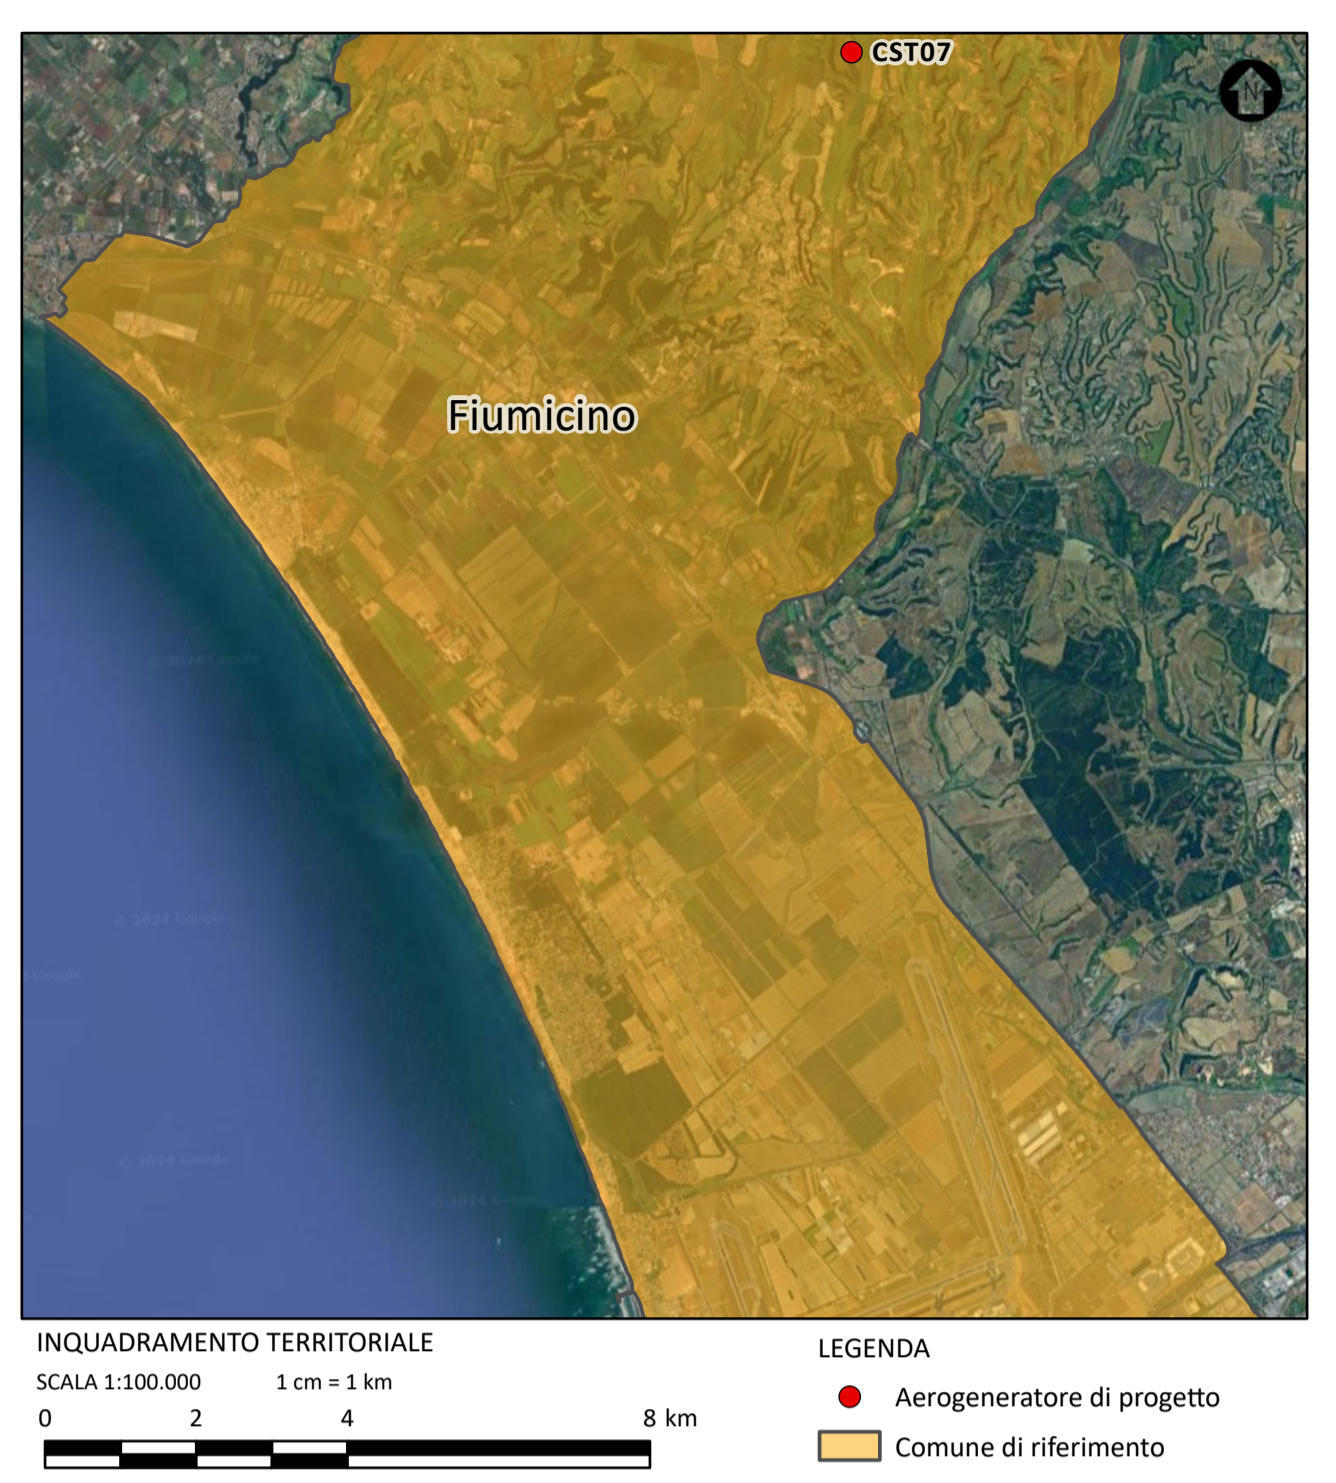


- LEGENDA**
- | | |
|---|---|
| <p>Opere di progetto</p> <ul style="list-style-type: none"> Aerogeneratore di progetto Piazzola definitiva Piazzola temporanea Viabilità di nuova realizzazione Cavidotto interrato di connessione MT 30 kV <p>Limite amministrativo</p> <ul style="list-style-type: none"> Limite comunale | <p>Tavola C del PTPR - Beni Del Patrimonio Naturale E Culturale</p> <ul style="list-style-type: none"> Sistema dell'Innesiamento Archeologico - Viabilità Antica Reticolo Idrografico Sistema dell'Innesiamento Archeologico - Viabilità Antica - Fascia di Rispetto di 50 metri |
|---|---|

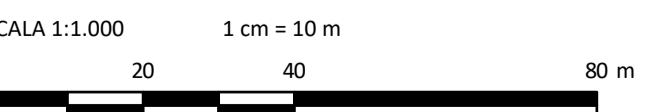


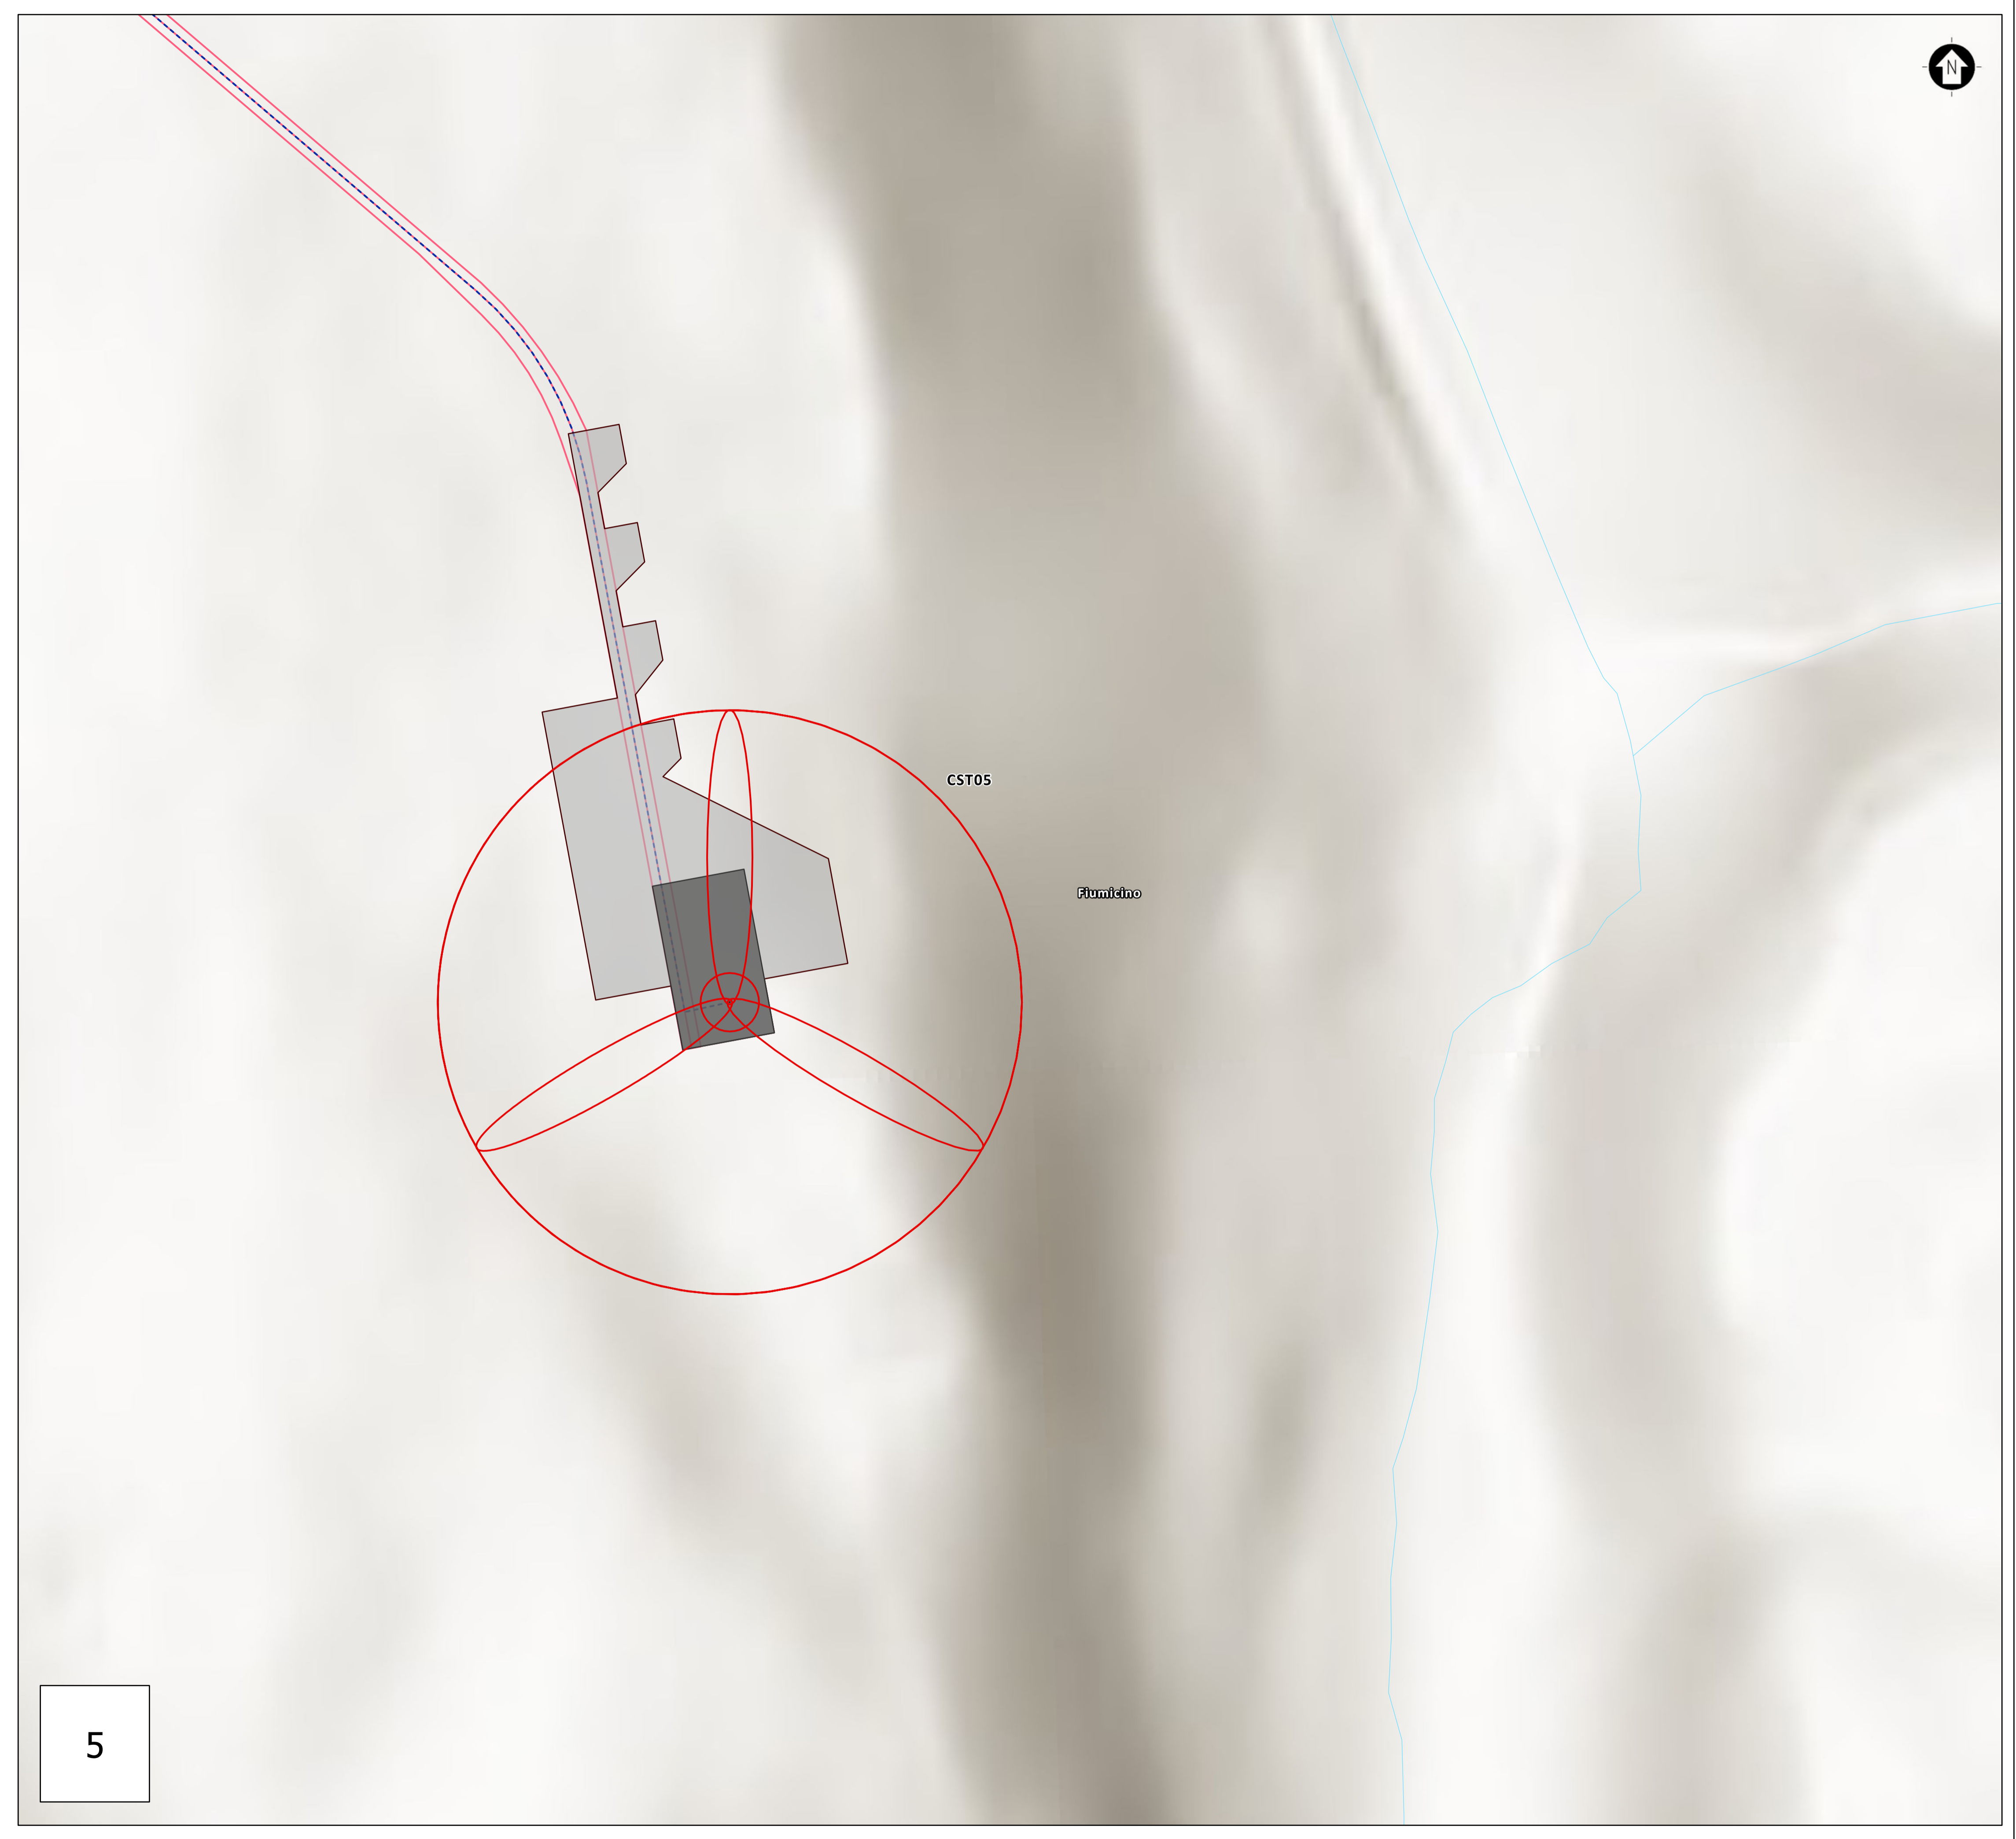


5

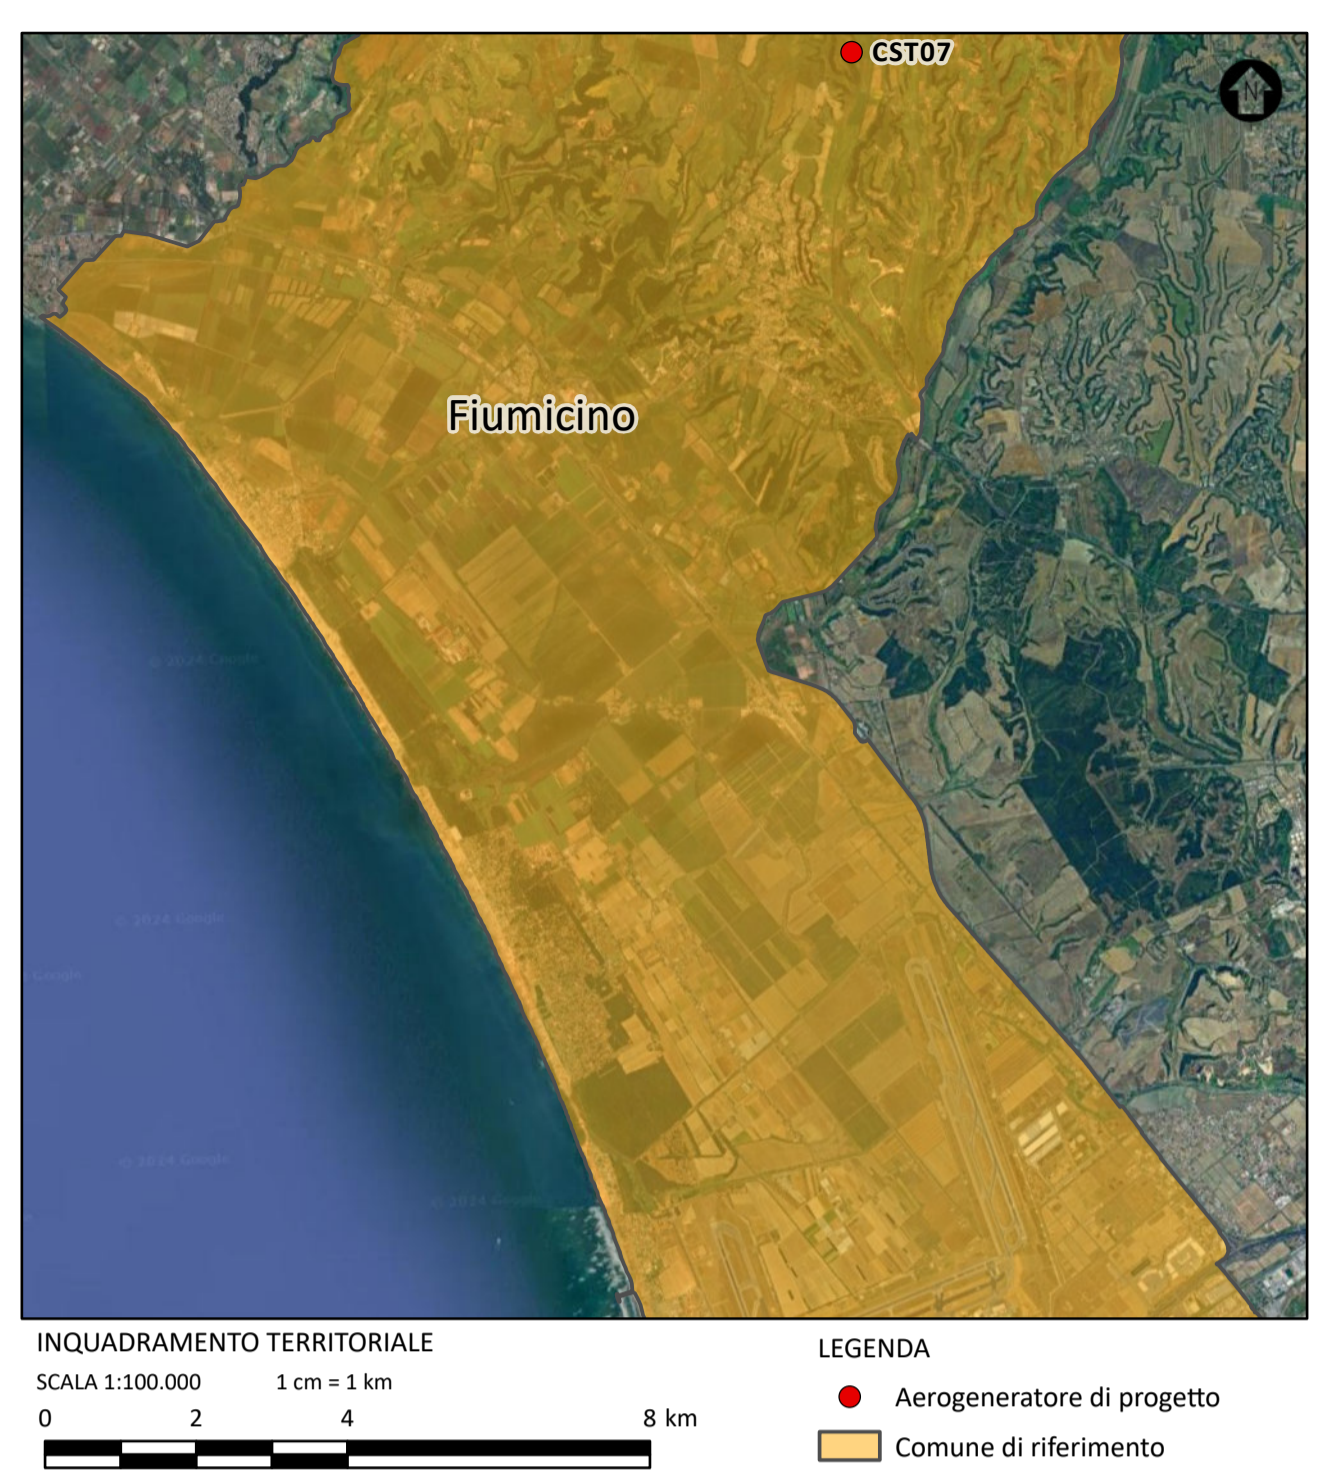


- INQUADRAMENTO TERRITORIALE**
 SCALA 1:100.000 1 cm = 1 km
- LEGENDA**
- Aerogeneratore di progetto
 - Comune di riferimento
- LEGENDA**
- Opere di progetto**
- ⊗ Aerogeneratore di progetto
 - Piazzola definitiva
 - Piazzola temporanea
 - Viabilità di nuova realizzazione
 - Cavidotto interrato di connessione MT 30 kV
- Limite amministrativo**
- Limite comunale
- Tavola C del PTPR - Beni Del Patrimonio Naturale E Culturale**
- Reticolo Idrografico

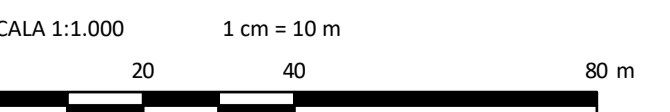


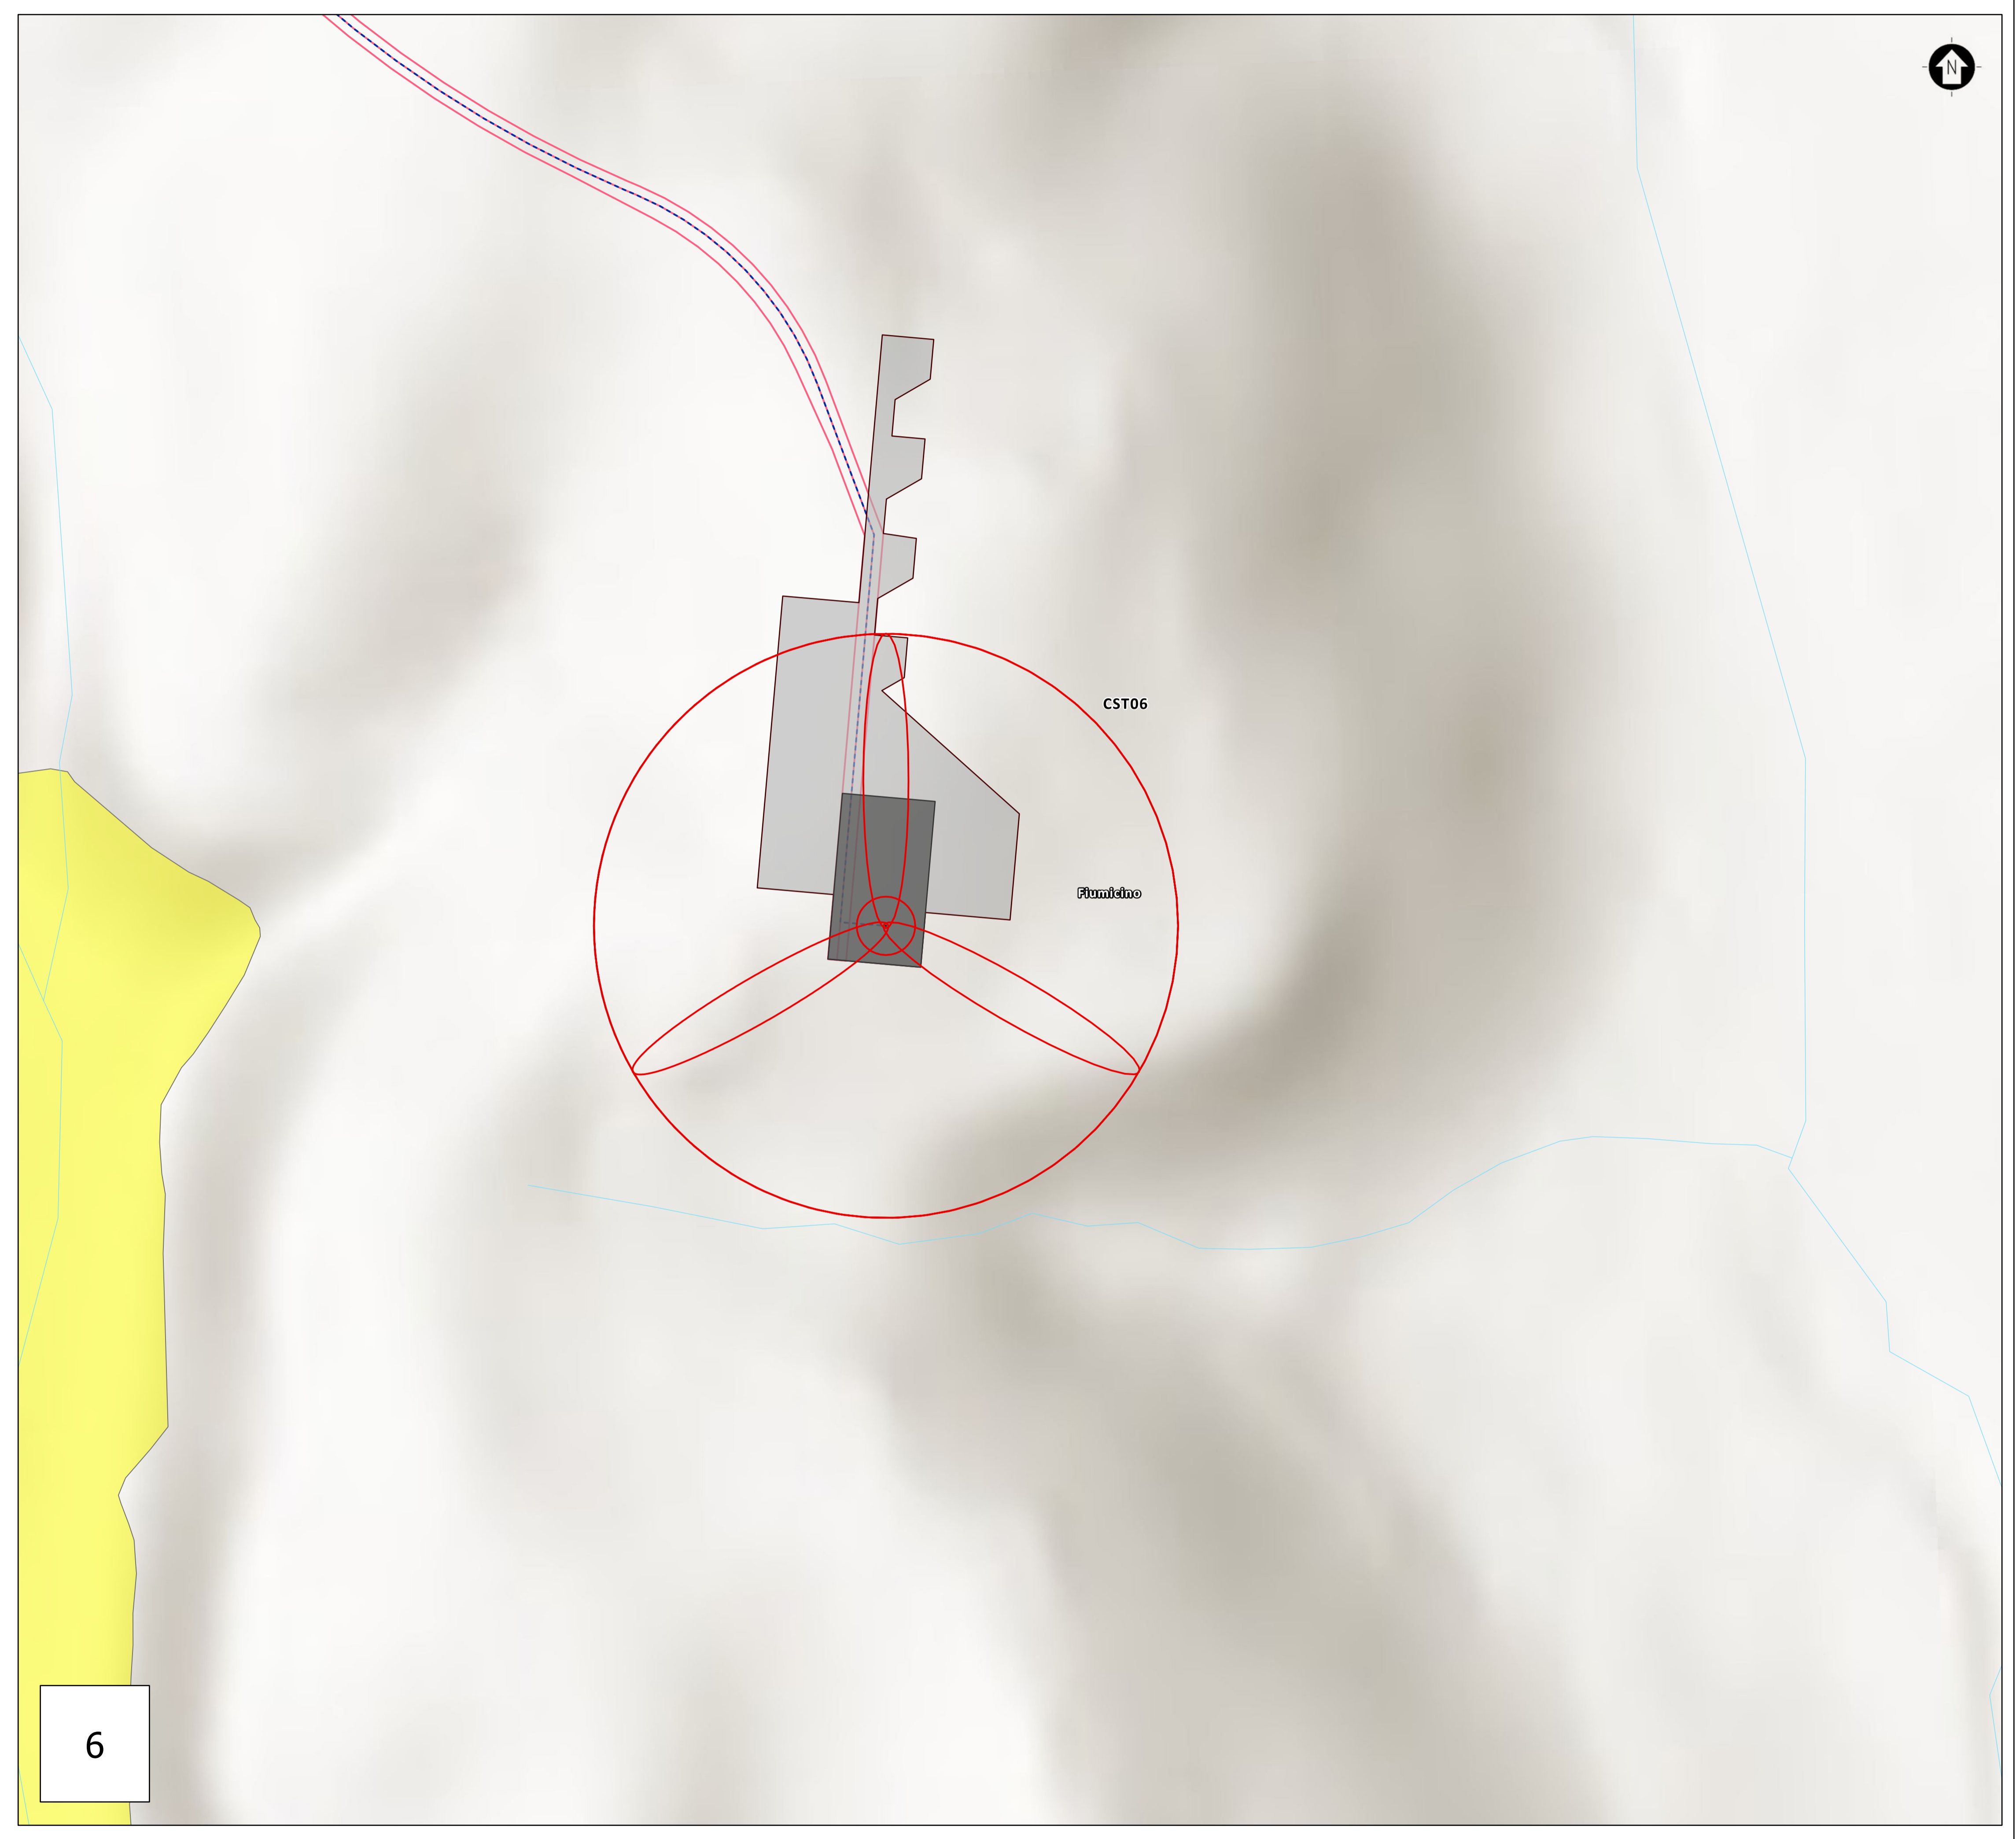

6

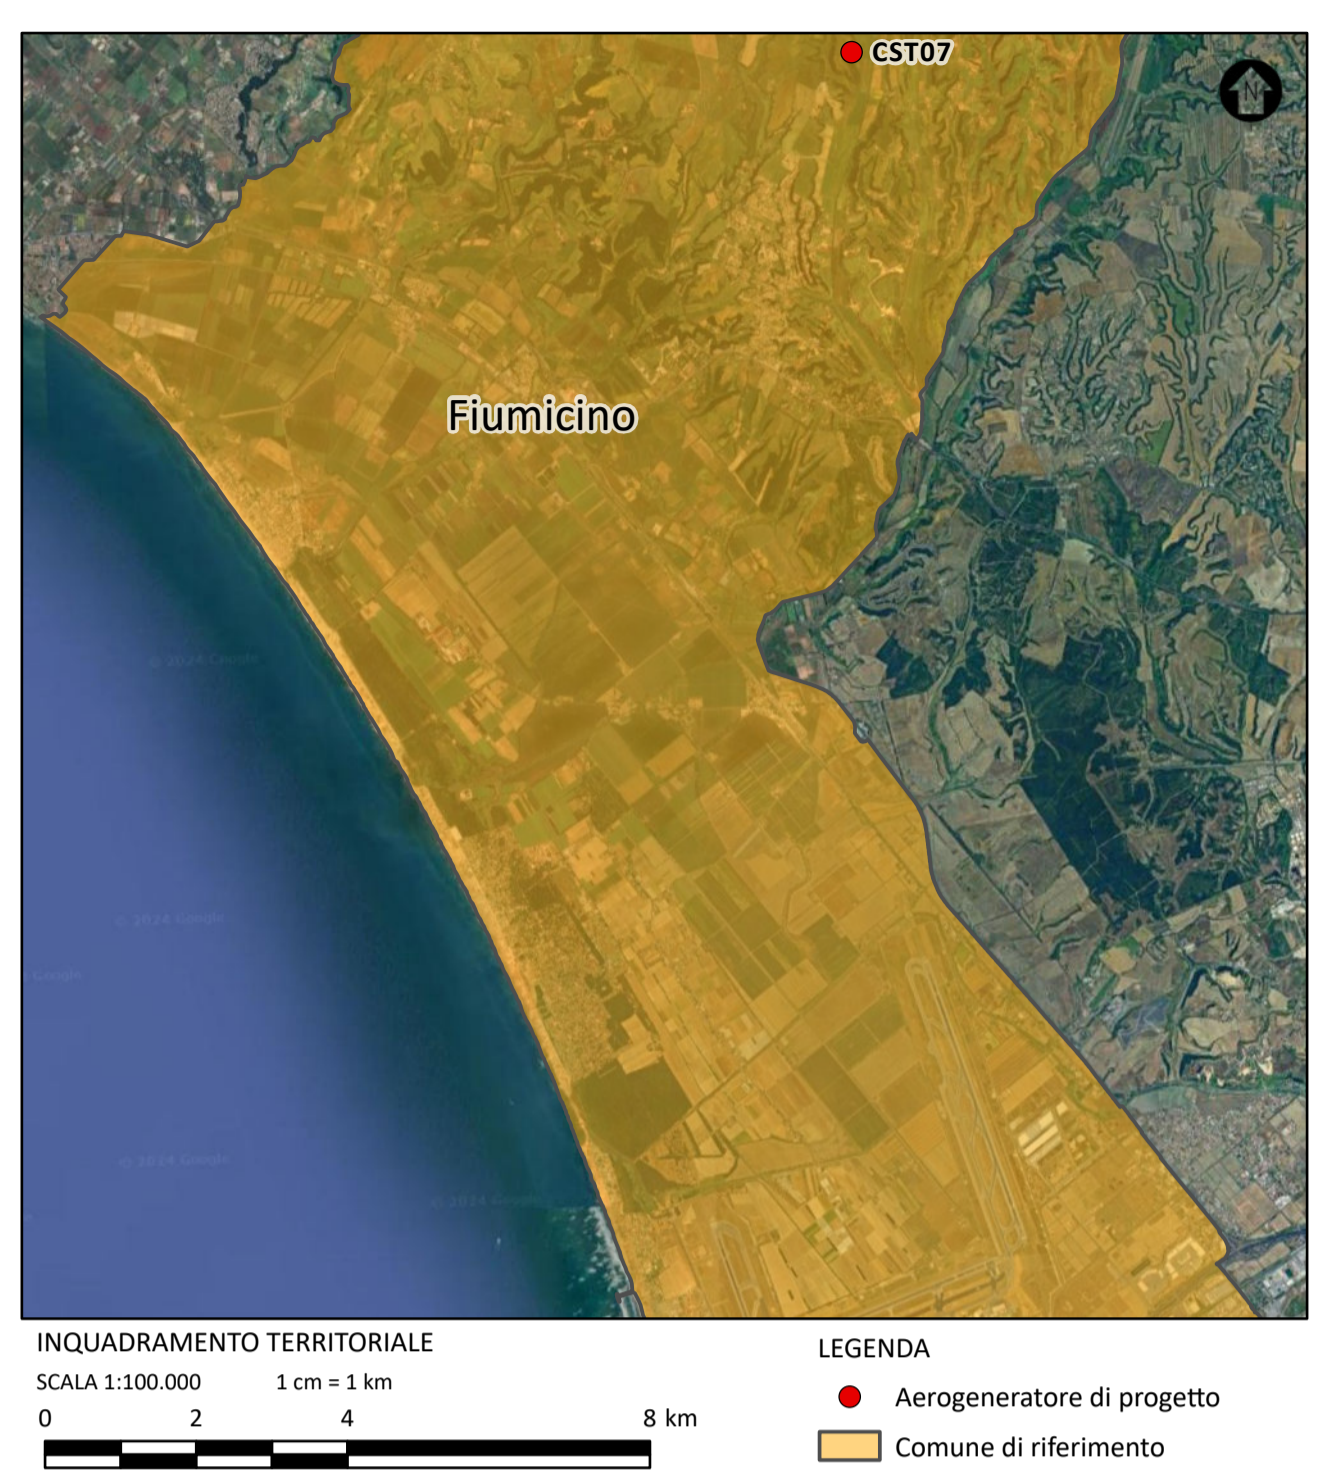


- INQUADRAMENTO TERRITORIALE**
 SCALA 1:100.000 1 cm = 1 km
 0 2 4 8 km
- LEGENDA**
- Aerogeneratore di progetto
 - Comune di riferimento
- LEGENDA**
- | | |
|--|---|
| <p>Opere di progetto</p> <ul style="list-style-type: none"> ⊗ Aerogeneratore di progetto Piazzola definitiva Piazzola temporanea Viabilità di nuova realizzazione Cavidotto interrato di connessione MT 30 kV <p>Limite amministrativo</p> <ul style="list-style-type: none"> Limite comunale | <p>Tavola C del PTPR - Beni Del Patrimonio Naturale E Culturale</p> <ul style="list-style-type: none"> — Reticolo Idrografico Sistema Agrario a Carattere Permanente |
|--|---|

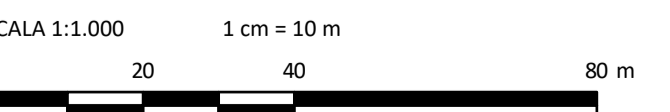



7

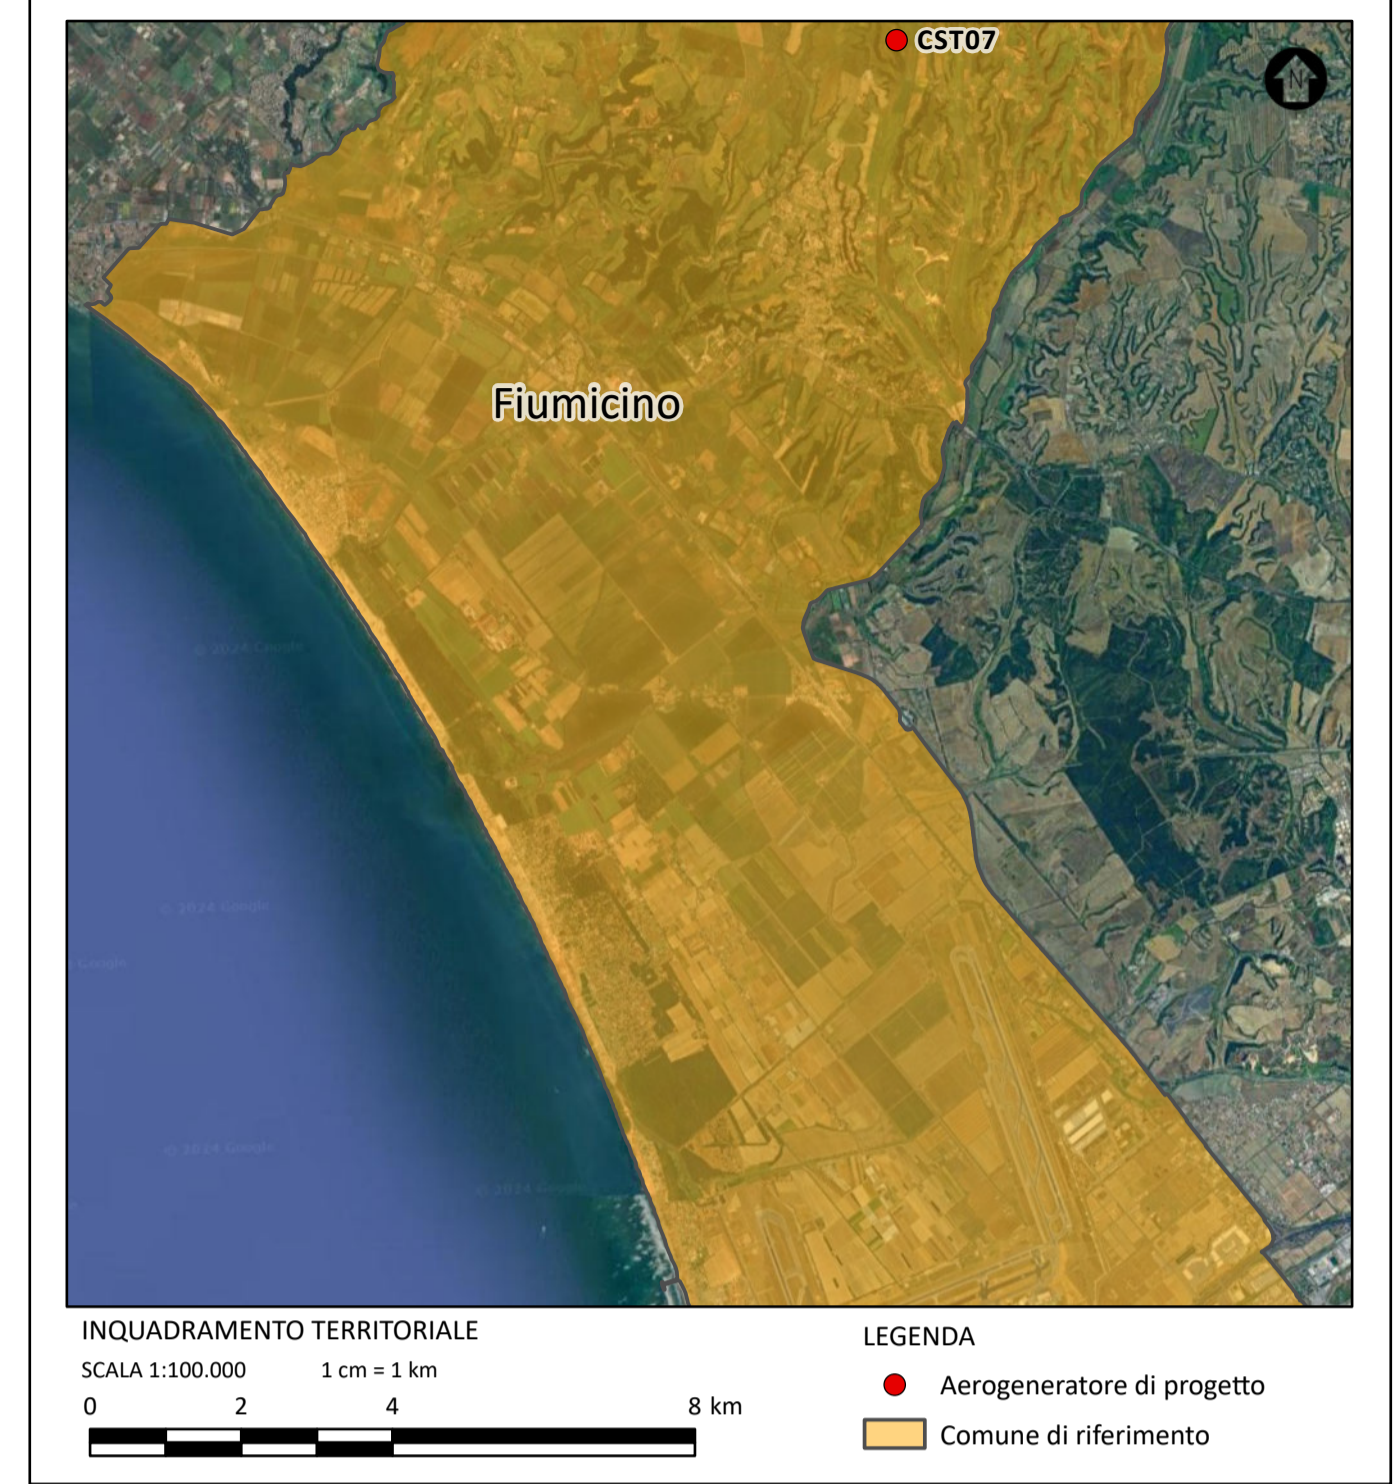

- LEGENDA**
- | | |
|---|---|
| Aerogeneratore di progetto | Tavola C del PTPR - Beni Del Patrimonio Naturale E Culturale |
| Piazzola definitiva | Reticolo Idrografico |
| Piazzola temporanea | |
| Viabilità di nuova realizzazione | |
| Cavidotto interrato di connessione MT 30 kV | |
| Limite amministrativo | |
| Limite comunale | |

