LEGENDA APPARECCHIATURE

SIGLA	DESCRIZIONE	SIGLA	DESCRIZIONE
1	TERMINALE CAVO 150 kV	9	STRALLI A TERRA
2	SCARICATORE DI SOVRATENSIONE	10	SEZIONATORE CON LAME DI TERRA DI MACCHINA
3	TRASFORMATORE RIDUTTORE DI TENSIONE 150kV DI LINEA	11	TRASFORMATORE RIDUTTORE DI TENSIONE 150 kV DI MACCHINA
4	SEZIONATORE CON LAME DI TERRA DI LINEA	12	INTERRUTTORE LATO MACCHINA
5	INTERRUTTORE LATO LINEA	13	TRASFORMATORE RIDUTTORE DI CORRENTE 150 kV DI MACCHINA
6	TRASFORMATORE RIDUTTORE DI CORRENTE 150 kV DI LINEA	14	TRASFORMATORE DI TENSIONE UTF
7	SEZIONATORE ORIZZONTALE DI LINEA	15	TRASFORMATORE DI POTENZA
8	PORTALE DI SBARRA l=+ 9m		

PLANIMETRIA SOTTOSTAZIONE ELETTRICA DI UTENZA

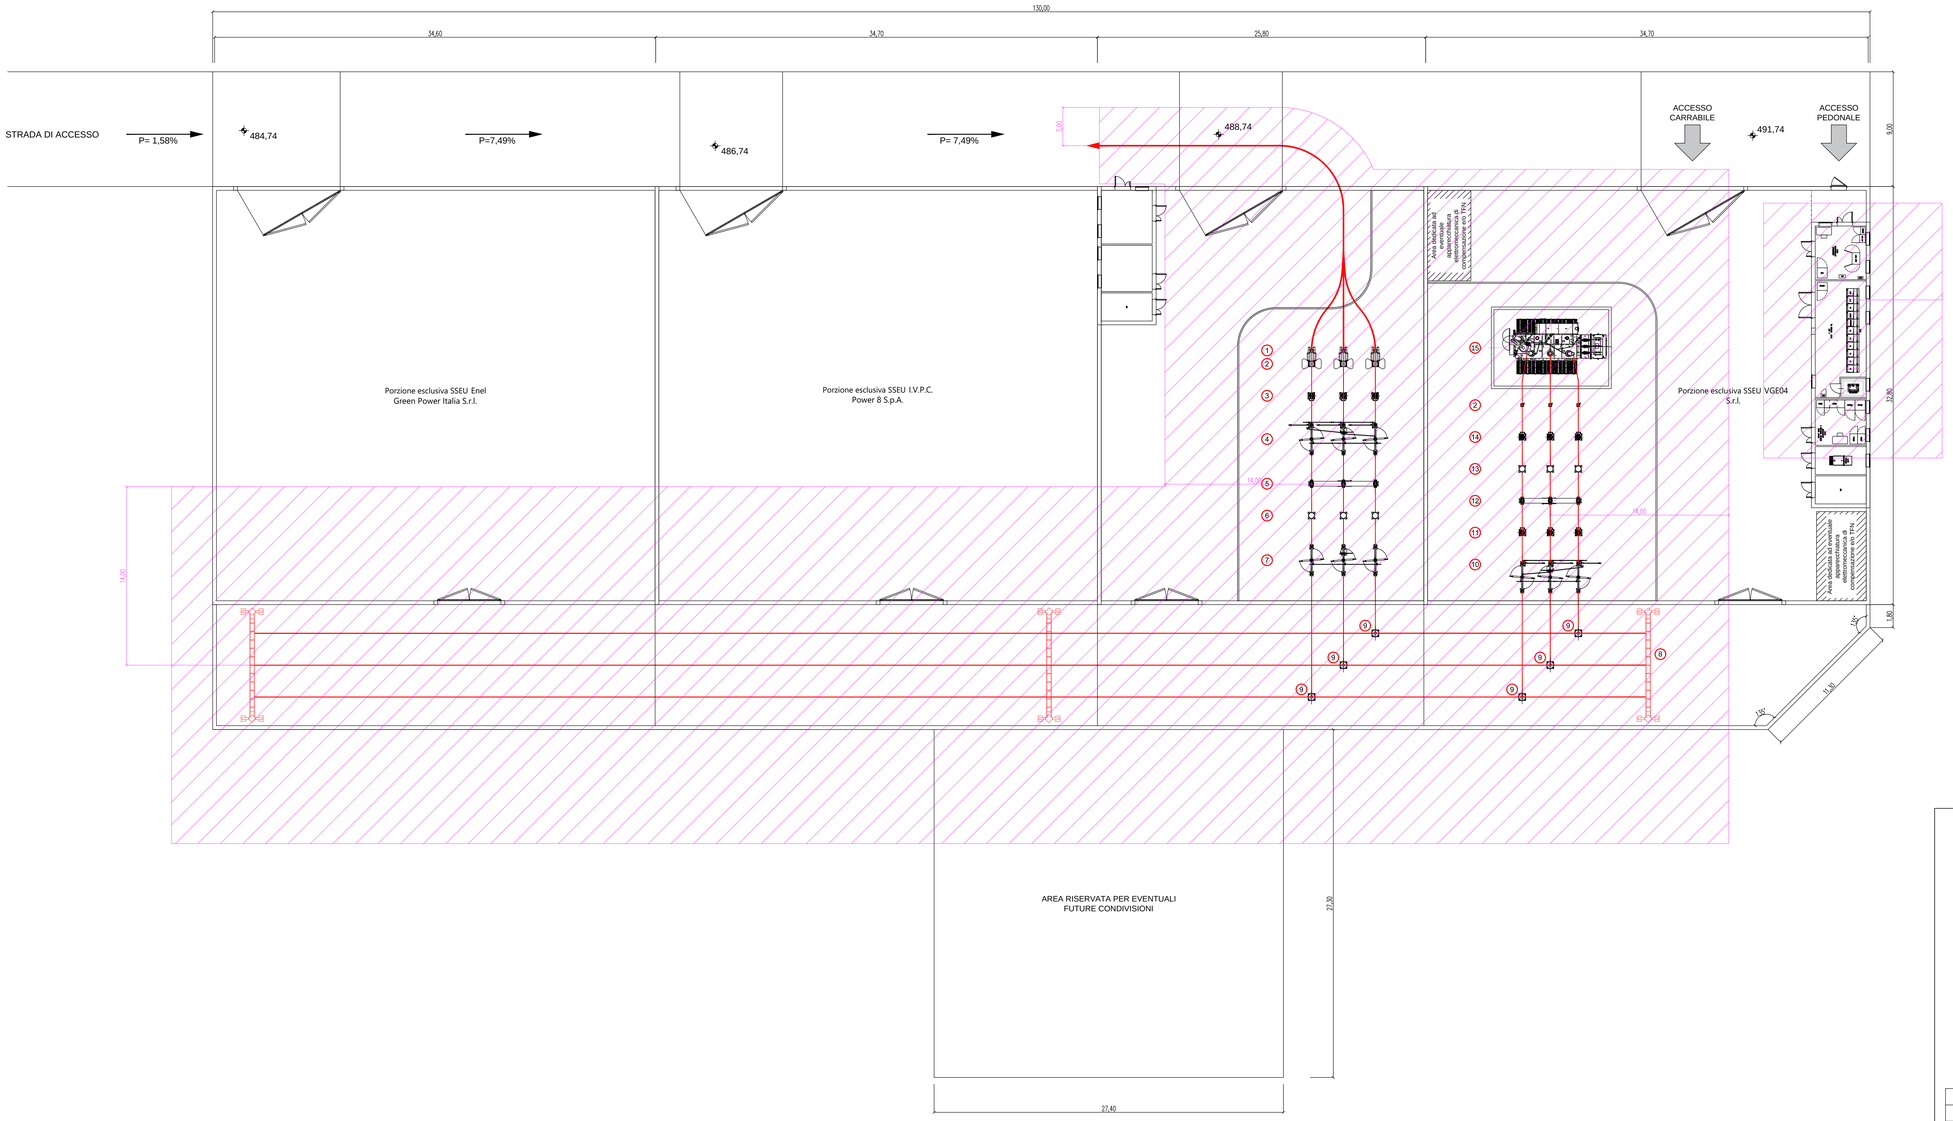

ANTONINO SIGNORELLO
08.12.2023 09:12:20
GMT+02:00

Furno Cesare
Ordine degli Ingegneri della Provincia di Catania
12.12.2023 09:24:23
GMT+02:00

R E G I O N E S A R D E G N A

PROVINCIA DEL NORD-EST SARDEGNA

COMUNI DI LURAS E TEMPIO PAUSANIA

REV:	DESCRIZIONE	DATA	REDATTO	CONTROL.	APPROV.
2	EMESSIONE A SEGUITO DI PARERE DI RISPONDENZA AI REQUISITI TECNICI DI CONNESSIONE RILASCIATO DA TERNA CON NOTA N. 108827 DEL 05/12/2022	27/11/23	SIGNORELLO A.	DE LUCA S.	PROTOLONI M.
1	EMISSIONE PER ENTI ESTERNI	25/02/22	ANTEX	FURNO C.	NASTASI A.
0	EMISSIONE PER COMMENTI	31/01/22	ANTEX	FURNO C.	NASTASI A.

Committente:

VGE04 S.r.l.

Società soggetta all'attività di direzione e coordinamento di A2A S.p.A.

Corso di Porta Vittoria, 4 - 20122 Milano (MI)
Tel. +39 0464 625100 - Fax +39 0464 625101 - PEC vge04.am@pec.a2a.eu

a2a LIFE COMPANY

Società di Progettazione:

Antex group

Ingegneria & Innovazione

Via Jonica, 16 – Loc. Belvedere – 96100 Siracusa (SR) Tel. 0931.1663409
web: www.antexgroup.it e-mail: info@antexgroup.it

Progetto:

PARCO EOLICO PETRA BIANCA

Tavola:

– IMPIANTO UTENTE –
APA & DPA ELETTROMECCANICA SSEU

Progettista/Resp. Tecnico:

Dott. Ing. Cesare Furno
Ordine degli Ingegneri
della Provincia di Catania
n° 6130 sez. A

Dott. Ing. Antonino Signorello
Ordine degli Ingegneri
della Provincia di Catania
n° 6105 sez. A

Scala:	Nome DIS./FILE:	Allegato:	F.to:	Livello:
–:–	C20042S05–PD–OC–33–02	1/1	A0	DEFINITIVO

Il presente documento è di proprietà della ANTEX GROUP srl.
E' vietata la comunicazione a terzi o la riproduzione senza il preventivo permesso scritto della suddetta.
La società tutela i propri diritti a rigore di Legge.

Formato UNI ISO A1 (594x841)mm
Il presente elaborato non può essere modificato da soggetti diversi dal redattore