




STALLO RTN ASSEGNATO

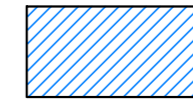

Codice Pratica:
 VGE04 S.r.l. - 202002705
 EGPI S.r.l. - 202100928
 IVPC S.p.A. - 202101531

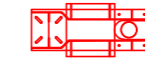

TERMINALI CAVO PER LINEA INTERRATA 150 KV
 PROVENIENTE DALLA STAZIONE UTENTE

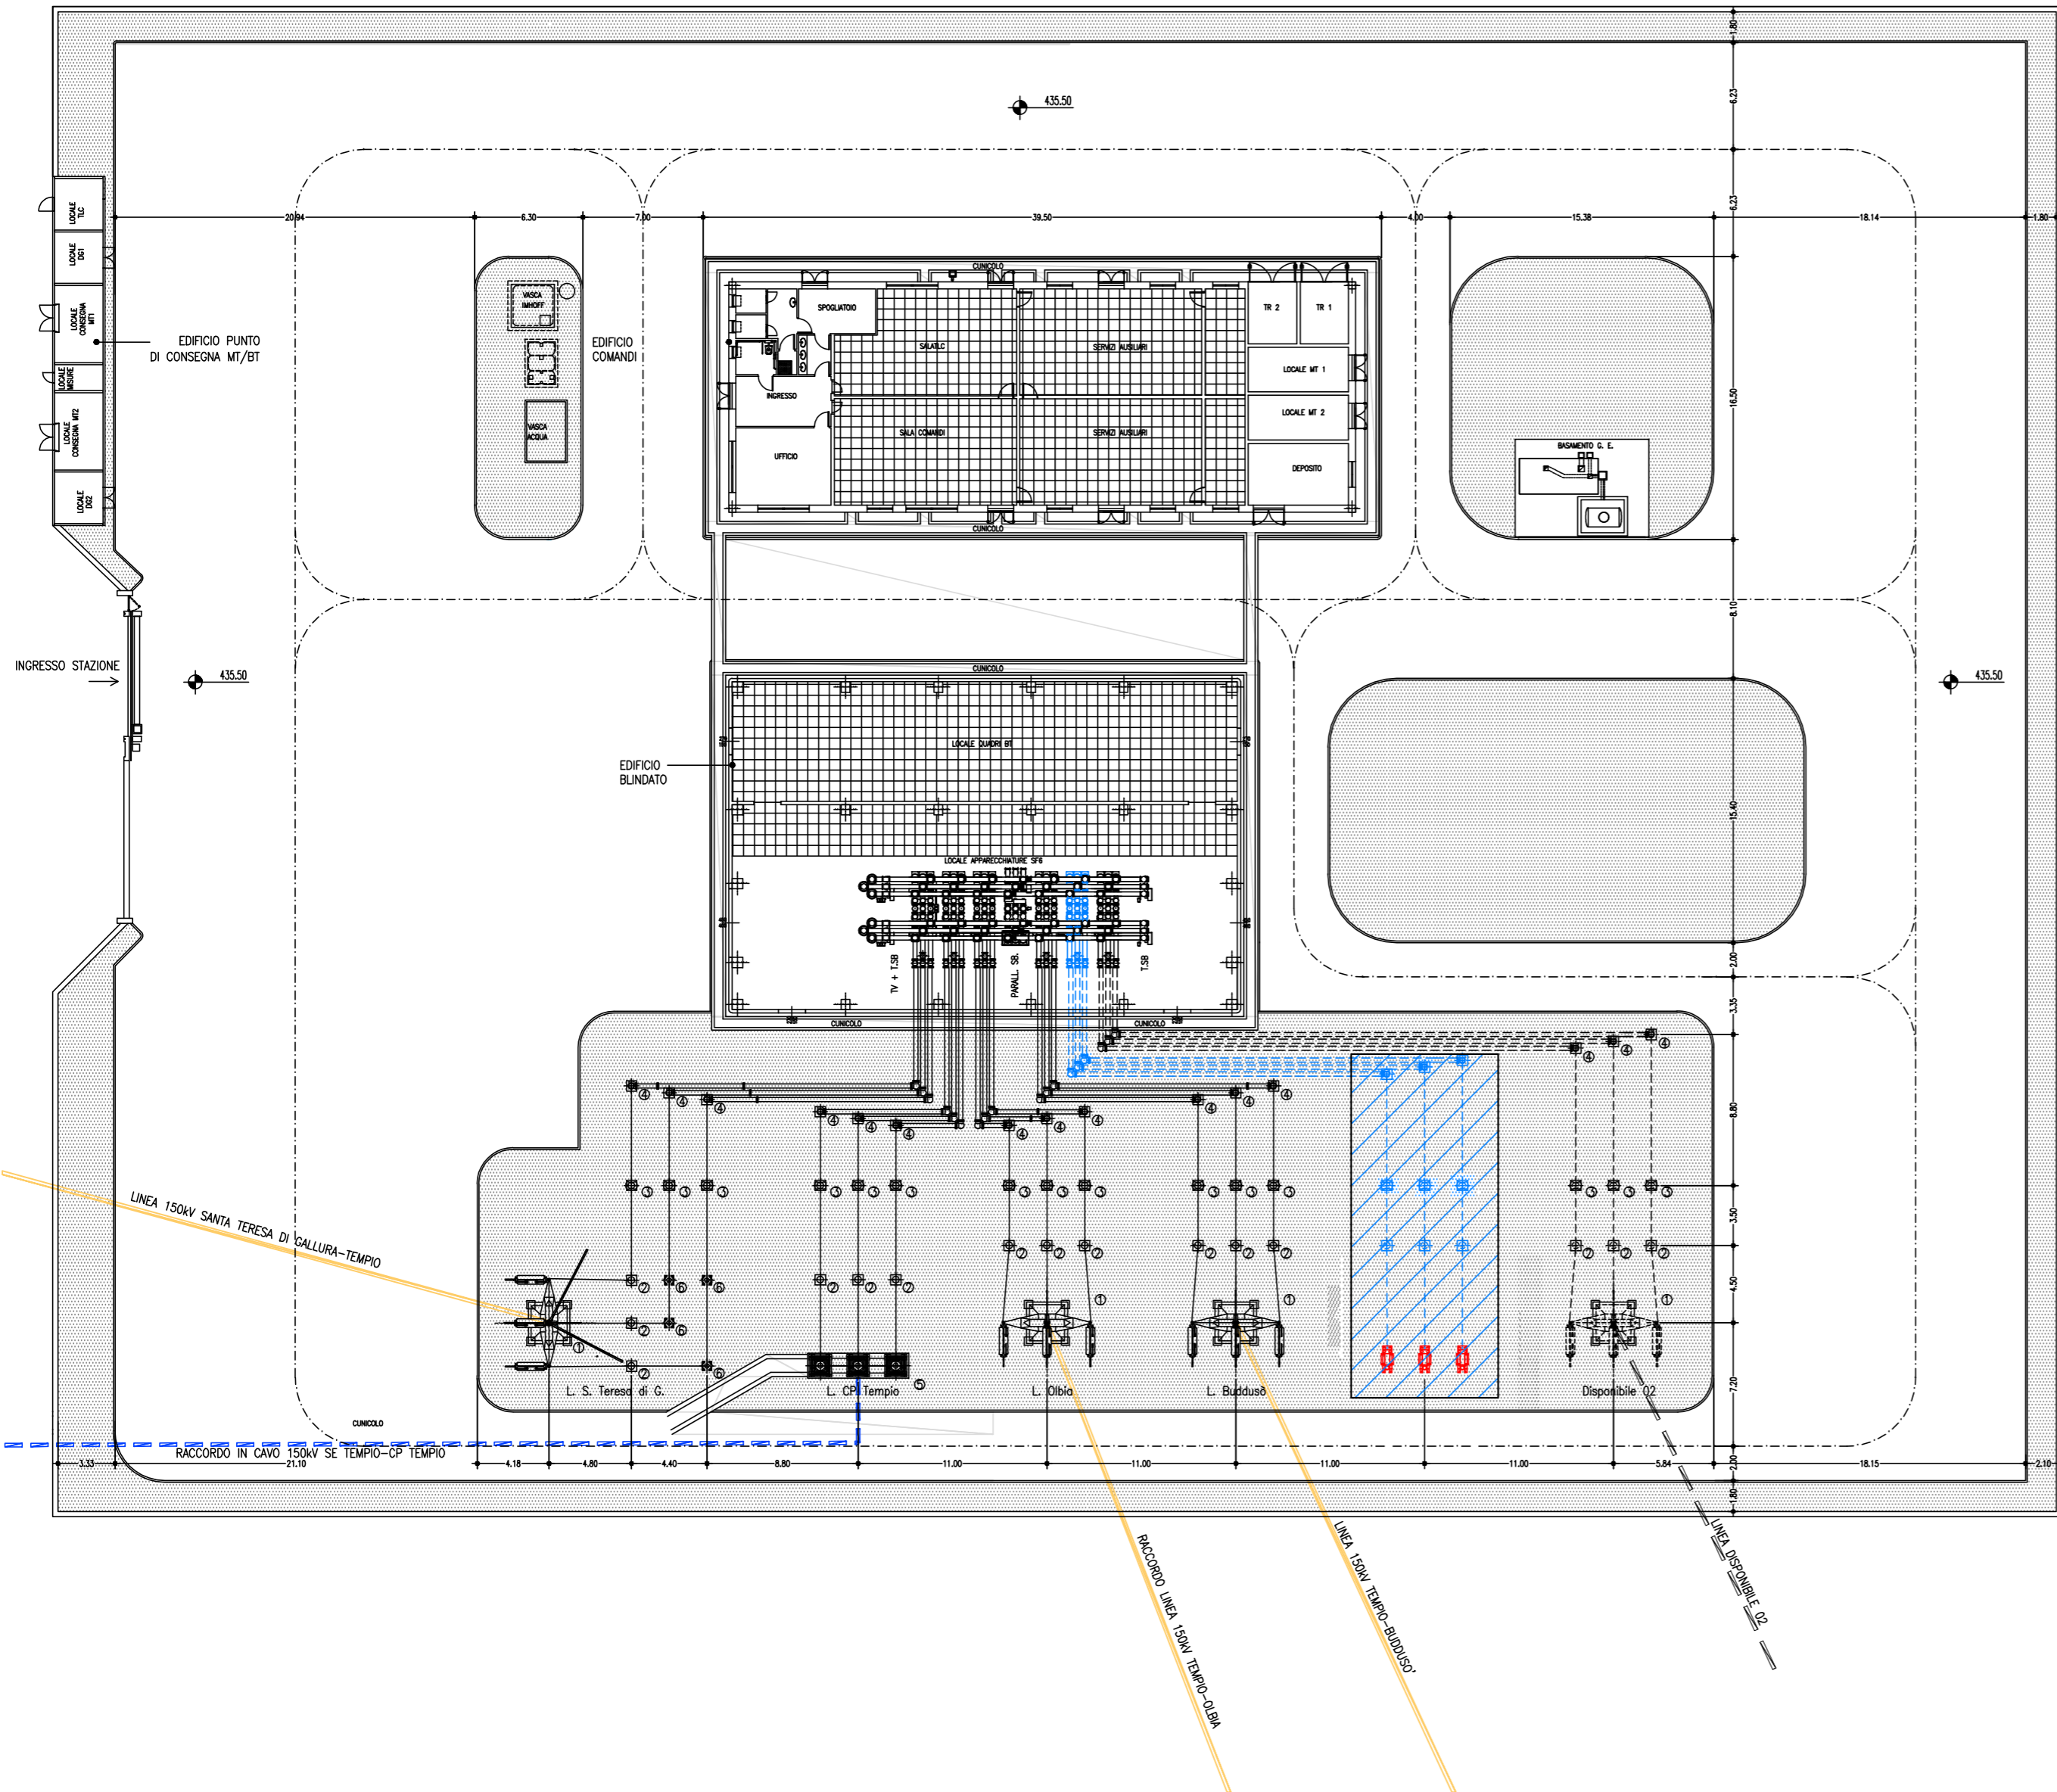

REGIONE SARDEGNA
 Provincia di Sassari
 COMUNI DI TEMPIO PAUSANIA E LURAS



PARCO EOLICO PETRA BIANCA
 Piano Tecnico Opere di connessione alla RTN

COMMITTENTE:
VEGE04 S.r.l.
 Società soggetta all'attività di direzione e coordinamento di A2A S.p. A.
a2a
 LIFE COMPANY
 Corso di Porta Vittoria, 4 - 20122 Milano (MI)
 Tel. +39 0464 625100 - Fax +39 0464 625101 - PEC vge04.am@pec.a2.eu

PROGETTISTA:
L I N E A
 L.I.N.E.A. s.r.l.
 Via Puintat, 2 - 33100 Udine
 tel. 0432 410536 - info@lineaing.com
 www.lineaing.com
 LIVON INGEGNERIA ENERGIA AMBIENTE

OGGETTO DELL'ELABORATO:
 PLANIMETRIA UBICAZIONE STALLO ASSEGNATO

N° ELABORATO	SCALA	FOGLIO	FORMATO	CODIFICA COMMITTENTE		
7	Not in Scale	1 di 1	A2	PTO_T06		
REV.	DATA	DESCRIZIONE REVISIONE	REDATTO	VERIFICATO	APPROVATO	
00	Agosto 2022	PRIMA EMISSIONE	S. D'Urso	E. Livon	E. Livon	

PARERE/VIDIMAZIONE ENTE:

 ID ELABORATO: VOGEO2P-PTO-T06-00
 Questo elaborato è di proprietà di VGE 04 ed è protetto a termini di legge