



LAYOUT DI IMPIANTO



PUNTO DI VISTA - MITIGAZIONE DELL'IMPATTO VISIVO



Pistacia Lentiscus (Lentisco)



Myrtus Communis (Mirto)



Phyllirea Angustifolia (Fillirea)

ESEMPI DELLE POSSIBILI SPECIE ARBUSTIVE

STUDIO ALCHEMIST
Via Isola Pantelleria 12 - 09126 Cagliari (CA)

COMUNE DI MARRUBIU

OGGETTO
REALIZZAZIONE DI UN IMPIANTO AGRIVOLTAICO A TERRA DENOMINATO "MARRUBIU" DI POTENZA 57,60 MW E RELATIVE OPERE DI CONNESSIONE ALLA RTN

COMMITTENTE
IBERDROLA RENOVBLES ITALIA S.P.A.

PROGETTO DEFINITIVO

ELABORATO
AREA DI IMPIANTO - MITIGAZIONE IMPIANTO E DISTANZA DA CONFINE

3	Terza emissione				
2	Seconda emissione				
1	Prima emissione	Arch. Valentina Madeddu	Arch. Chiara Martis	Ing. Stefano Floris	
REV.	DATA	DESCRIZIONE	REDATTO	CONTROLLATO	APPROVATO

CODICE COMMESSA: _____ NOME FILE: _____

DEF IMPIANTI 00
FASE PROGETTUALE: _____ CATEGORIA: _____ REV.:


NUMERO ELABORATO
AV_15

SCALA: 1:4.000


DATA: GIUGNO 2024

PROGETTISTA - TIMBRO E FIRMA

PROGETTISTA - TIMBRO E FIRMA

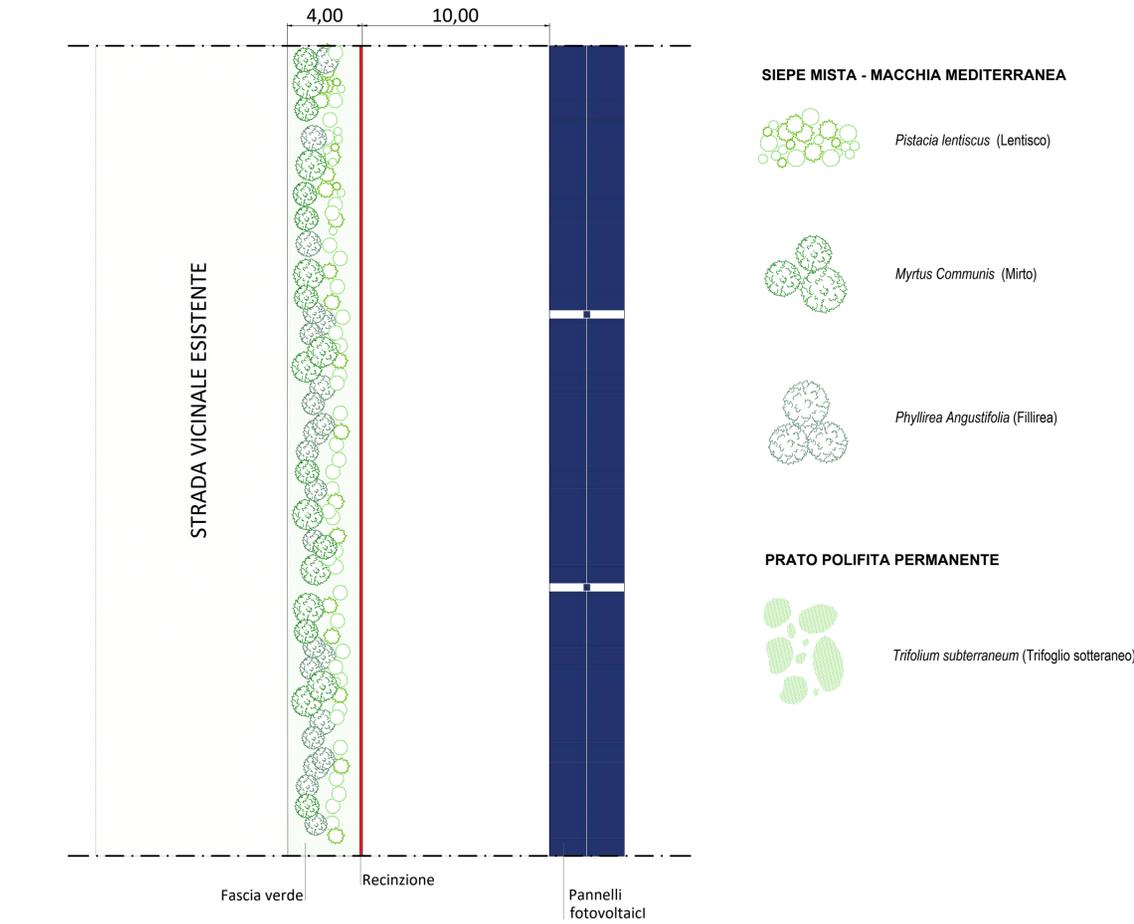

PLANIMETRIA TIPO - SUDDIVISIONE PER FASCE

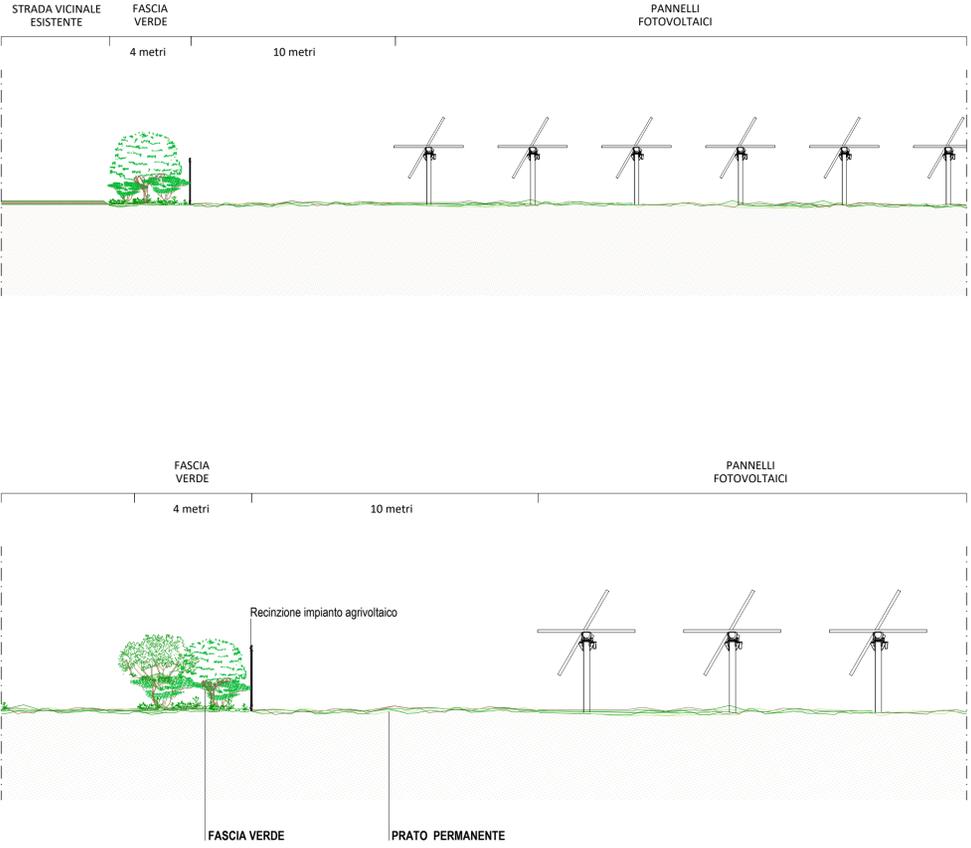

SEZIONE TIPO CONFINE IMPIANTO AGRIVOLTAICO