



1. LEGENDA


	CABINA DI TRASFORMAZIONE
	CABINA DI CONSEGNA
	LOCALE DI SERVIZIO
	PANNELLI FOTOVOLTAICI
	INVERTER
	PERIMETRO SOTTOCAMPO
	PERIMETRO STRADA INTERNA
	RECINZIONE
	INGRESSO
	LINEA MT
	LINEA FIBRA OTTICA

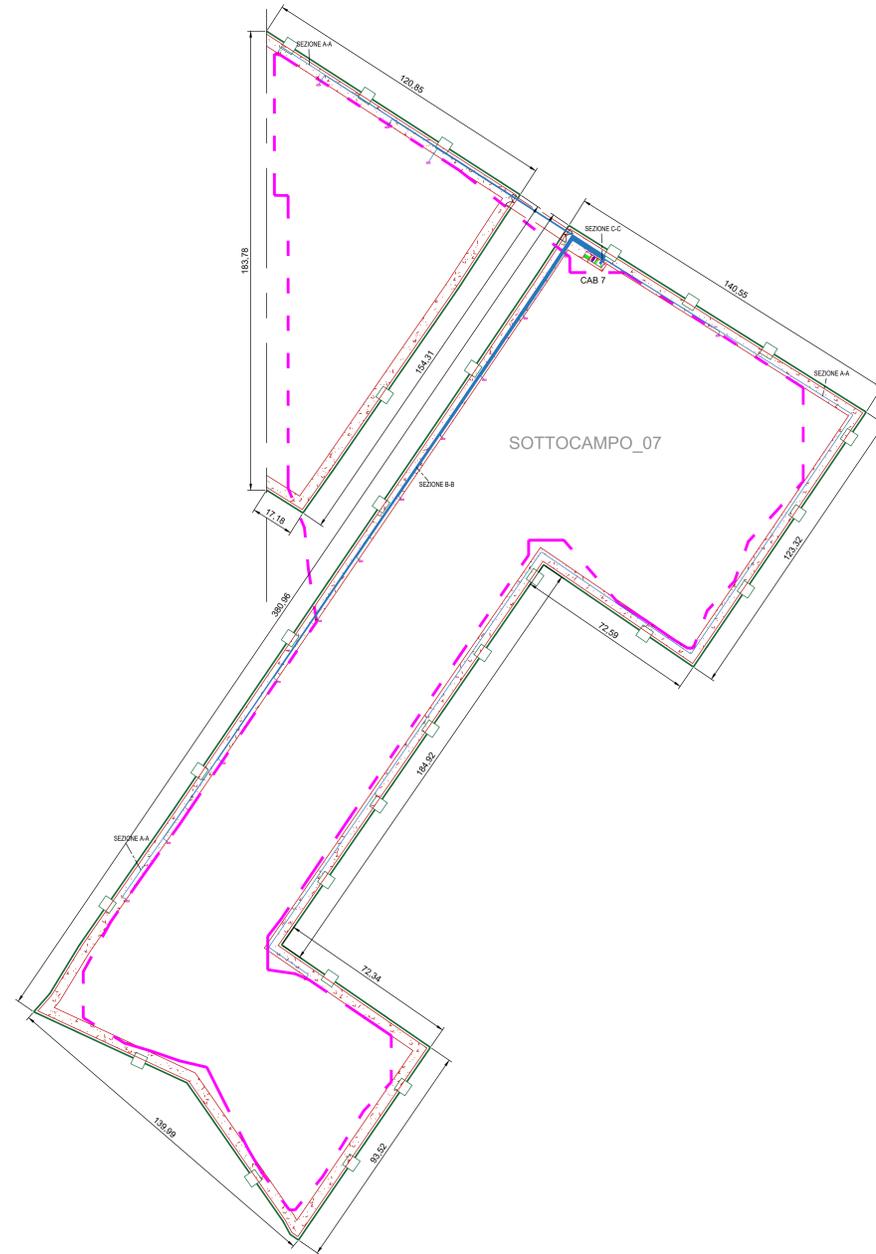


SEZIONE CONDOTTO PRODUZIONE DEI PV
SCALA 1:10 SEZIONE A-A

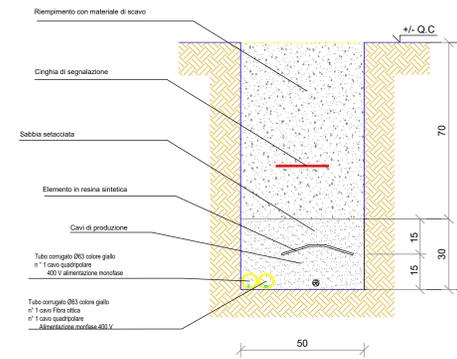

SEZIONE CONDOTTO PRODUZIONE DEI PV
SCALA 1:10 SEZIONE B-B

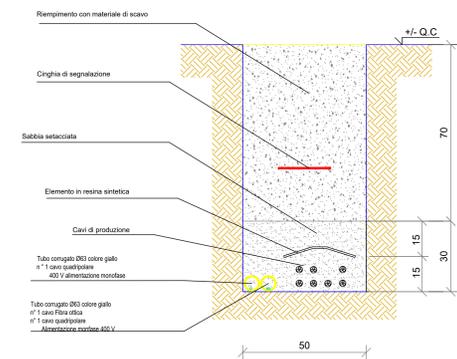

SEZIONE CONDOTTO PRODUZIONE DEI PV
SCALA 1:10 SEZIONE C-C

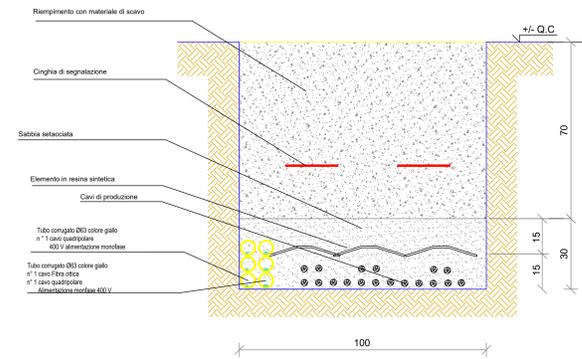

AGROVOLTAICO "LA PADULETTA" Progetto per la costruzione e l'esercizio di un impianto agrovoltaico per la produzione di energia elettrica da fonte solare e delle relative opere ed infrastrutture connesse, della potenza elettrica di 25,72472 MW DC e 25,40 MW AC, con contestuale utilizzo del terreno ad attività agricole di qualità e apicoltura, da realizzare nel territorio dei Comuni di Orta Nova (FG) e Stornara (FG), in località "La Paduletta"			
PROGETTO DEFINITIVO			
Proprietario del progetto: ILOS INE CERIGNOLA 1 S.r.l. INE CERIGNOLA 1 S.r.l. Piazza di Sant'Anastasia n. 7, 00186, Roma (RM) PEC: inecerignola1@ipec.it	Gruppo di progettazione: Ing. Salvatore Di Croce - progettazione generale, studio d'impatto ambientale, studi e indagini archeologiche e stratigrafiche Dott. Geologo Baldassarre F. La Testa - studi e indagini geologiche, geotecniche e sismiche Geom. Donato Lenzi - progettazione generale e rilievi topografici Ing. Giovanni Montanarella - progettazione generale e progettazione elettrica Arch. Giuseppe Pulizzi - progettazione generale, studio d'impatto ambientale e coordinamento gruppo di lavoro Dott. Archeologo Antonio Sapotara - studi e indagini archeologiche Dott. Alfonso Tortora - studio d'impatto ambientale e analisi territoriali Dott. Arturo Urso - studi e progettazione agronomica	Partner del progetto agronomico e Coordinatore generale e progettazione: m2 energia M2 ENERGIA S.r.l. Via C. D'Ambrasio n. 6, 71016, San Severo (FG) m2energia@gmail.com - m2energia@pec.it +39 0862 600963 - 340 8533113	
Elaborato redatto da: Ing. Giovanni Montanarella Ordine degli Ingegneri - Provincia di Potenza - A. 1962 			
Spazio riservato agli uffici:			
GIANCARLO FRANCESCO DIMAURO Documento firmato digitalmente, ai sensi del D.Lgs. 28.12.2000 n. 445 s.m.i. e del D.Lgs. 07.03.2005 n. 82 s.m.i.			
PD	Titolo elaborato: Planimetria Reti elettriche " Sottocampo 7" Viabilità interna Tipici cavidotti interni	Codice elaborato: PD06_14B	
N. progetto: F000601	Codice identificativo MASE - ID:	Codice A.U.:	Protocollo:
Risultato il: 06/05/2024	Revisione del:	Scala: 1:1000	Formato di stampa: A0
Nome_file o identificatore: F000601_006_14B_01_ViareteCavetti			