


Sistema di coordinate
UTM-WGS 1984 - fuso33

 


Legenda

- Tracker Fotovoltaici
- Recinzione
- Cavidotto AT
- Cavidotto MT
- Cabina di consegna AT
- SE TERNA

PAI AdB Distr. Appennino Meridionale (agg. dic. 2023)

- AP (Tr = 30 anni)
- MP (Tr = 200 anni)
- BP (Tr = 500 anni)

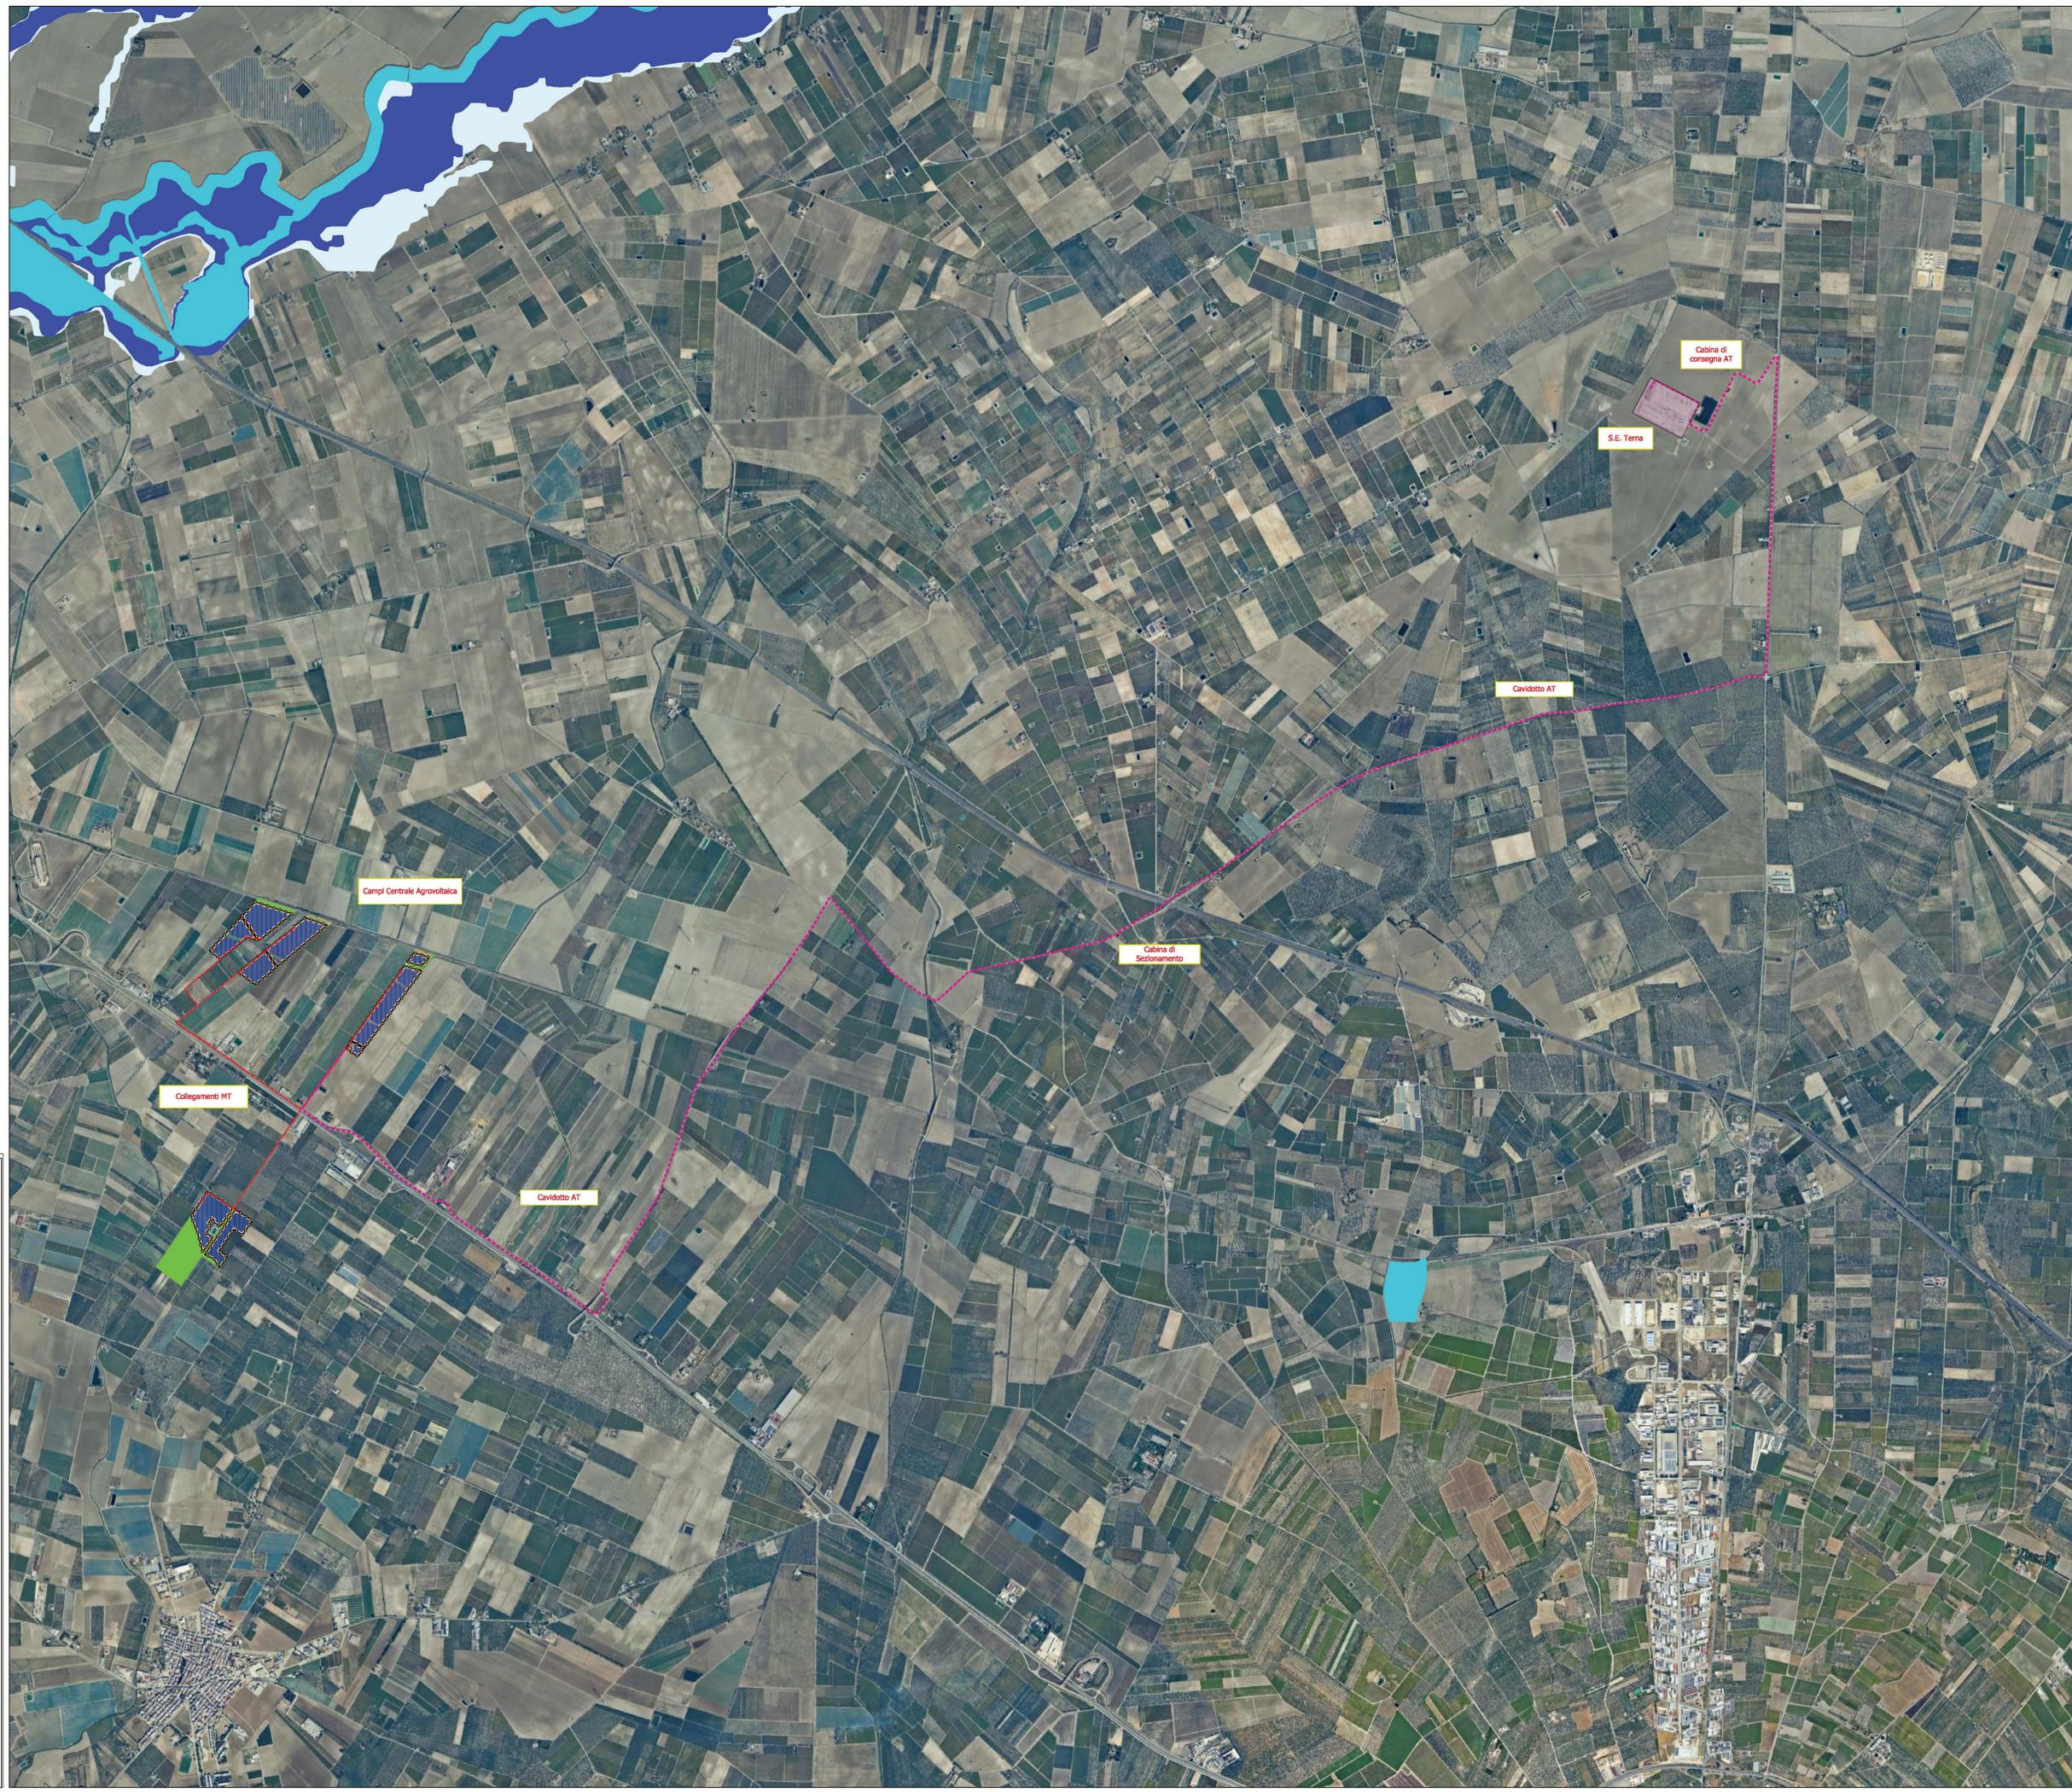






AGROVOLTAICO "LA PADULETTA"

Progetto per la costruzione e l'esercizio di un impianto agrovoltaico per la produzione di energia elettrica da fonte solare e delle relative opere ed infrastrutture connesse, della potenza elettrica di 25,72472 MW DC e 25,40 MW AC, con contestuale utilizzo del terreno ad attività agricole di qualità e apicoltura, da realizzare nel territorio dei Comuni di Orta Nova (FG) e Stornara (FG), in località "La Paduletta"

STUDIO DI IMPATTO AMBIENTALE

Proprietario del progetto:
ILOS
INE CERIGNOLA 1 S.R.L.
Piazza di Sant'Anastasia n. 7, 00195, Roma (RM)
PEC: inecerignola1@iogos.com

CHIERICONI SERGIO
Documento firmato digitalmente, ai sensi del D.Lgs. 28.12.2000 n. 445 s.m.i. e del D.Lgs. 07.03.2005 n. 82 s.m.i.

Gruppo di progettazione:
Ing. Salvatore Di Croce - progettazione generale, studio d'impatto ambientale, studi e indagini antropiche e storiche
Dott. Geologo Baldassarre F. La Tessa - studi e indagini geologiche, geotecniche e sismiche
Geom. Donato Lenzi - progettazione generale e rilievi topografici
Ing. Giovanni Montanarella - progettazione generale e progettazione elettrica
Arch. Giuseppe Pulizzi - progettazione generale, studio d'impatto ambientale e coordinamento lavori di lavoro
Dott. Archeologo Antonio Saponara - studi e indagini archeologiche
Dott. Alfonso Tortora - studio d'impatto ambientale e analisi territoriali
Dott. Arturo Urso - studi e progettazione agronomica

Partner del progetto agronomico e Coordinatore generale e progettazione:
m2 energia
M2 ENERGIA S.r.l.
Via C. D'Ambrosio n. 5, 71014, San Severo (FG)
m2energia@gmail.com - m2energia@pec.it
+39 0882 500063 - 340.8523113

Elaborato redatto da:
dott. for. Alfonso Tortora
Ordine Agronomo e Forestali - Provincia di Potenza



Spazio riservato agli uffici:

SIA	Titolo elaborato: Aree a Rischio - PAI su Ortofoto	Codice elaborato: PD01_29K1
N. progetto: FG000501	Codice identificativo MAISE ID	Codice A.U. Protocollo:
Redatto il: 06/09/2024	Revisione dal:	Scala: 1:10.000 Formato di stampa: A0 Nome file o identificatore: FG000501_PD01_29K1_PA1_JFFI