

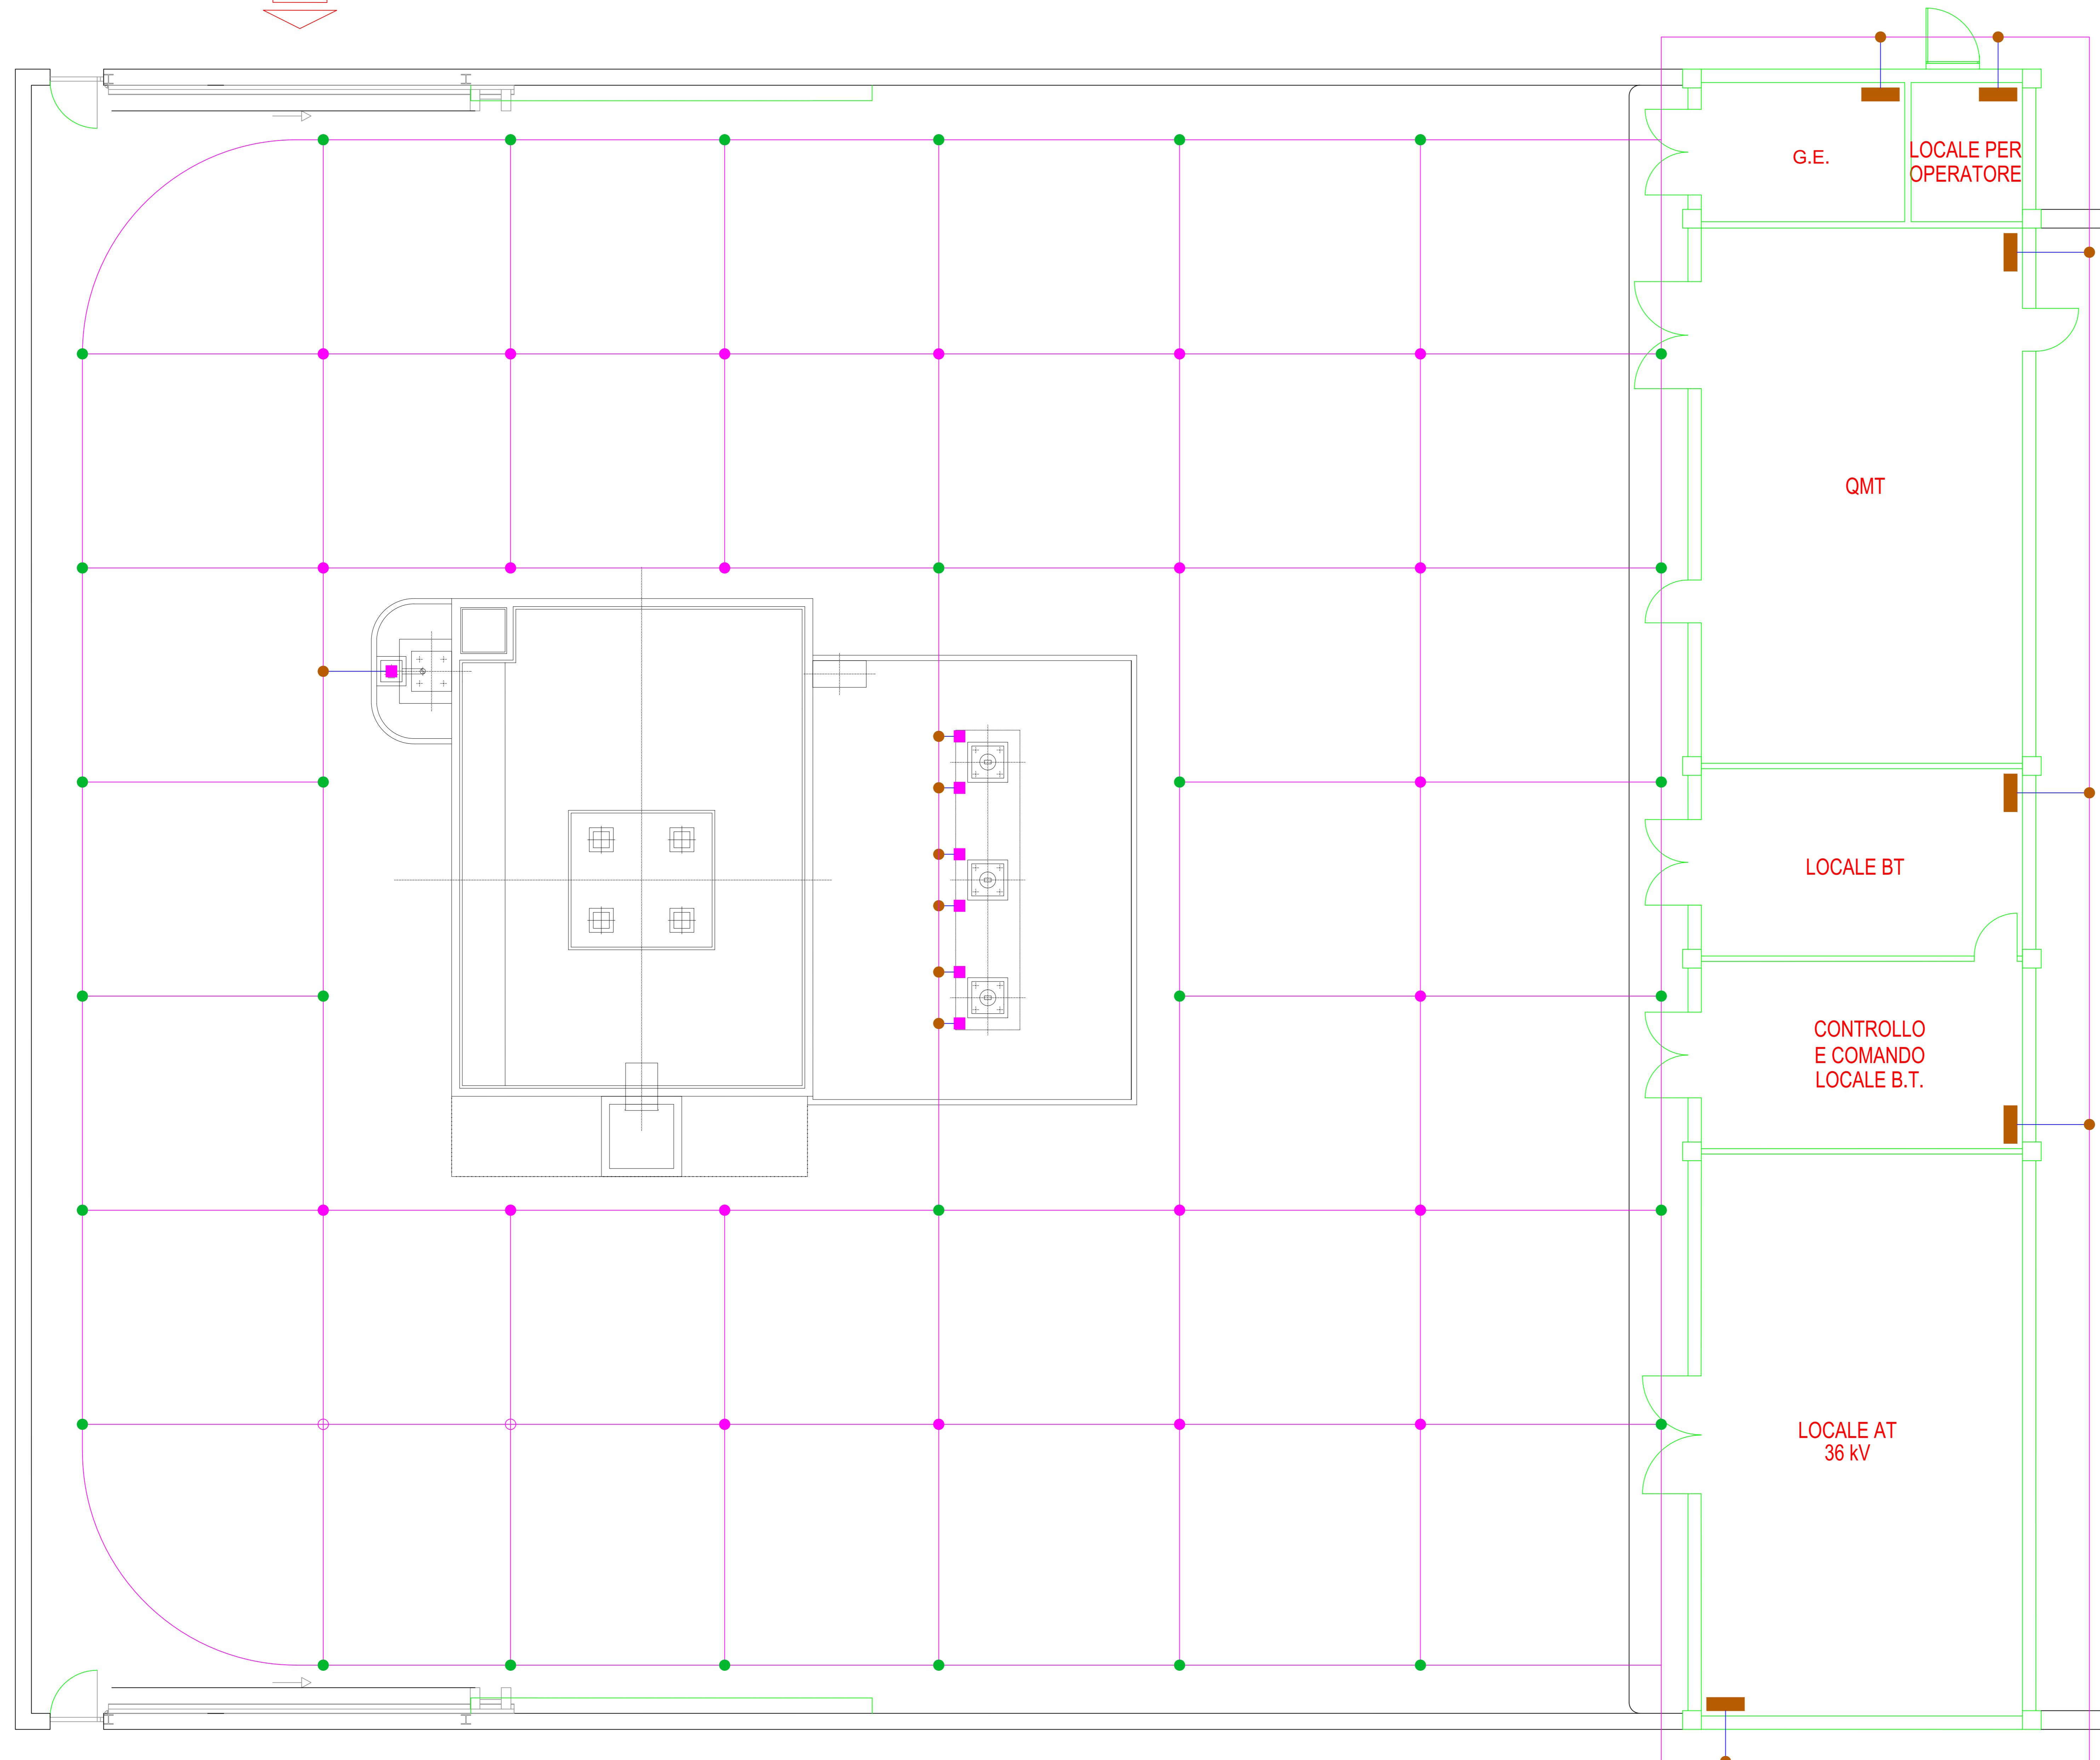


INGRESSO

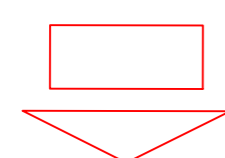

INGRESSO

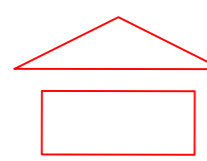

LEGENDA

- Corda di rame nudo da 63 mm²
- Corda di rame nudo da 120 mm²
- Connessioni per incroci di corde 63/63 mm²
- Connessioni per derivazioni a T di corde 63/63 mm²
- Connessioni per incroci di corde 63/120 mm²
- Terminali/connettori per corda di rame nudo

TERNA S.p.A.
Viale Egidio Galbani, 70 - 00156 Roma

Realizzazione delle opere per la connessione alla RTN di un impianto agrivoltaico sito nel comune di Troia (FG) in località "Montalvino", con potenza nominale pari a 16,284 MW e potenza in immissione pari a 14 MW

COMUNE DI TROIA (FG) - IDENTIFICATIVO CATASTALE:
 foglio 7 p.lie 96

Codice Pratica: 202202419

Tipo: **IMPIANTO DI TERRA**

Scalatura: 1:50
 Elaborato: 202202419_PTO-08-00
 Formato: A1
 Data: 12/02/2024

Committente:
HYPHEN PUGLIA 1 S.R.L.
 Corso Magenta, 85 | 20123 - Milano (MI)
 pec: hypphenrenewables1@pec.it

Progettazione:
MATEING S.R.L.
 Via Goffredo Mameli, n.5
 70020 Casano delle Murge (BA)
 tel: +39 080 5746758
 pec: mateing@pec.it

Progettista:
Ing. Francesco Ambron

Estremi per il benessere di Terna:

Rev. n°	Data	Descrizione	Redatto	Controllato	Approvato
00	12/02/2024	1° Emissione - presentazione per benessere TERNA	SCARDIGNO	SCARDIGNO	AMBRON

Questo documento contiene informazioni di proprietà della società MATEING S.R.L. in forma non pubblicata e può essere utilizzato esclusivamente dal destinatario in relazione alla finalità per la quale è stato redatto. È vietata qualsiasi forma di riproduzione o divulgazione senza permesso scritto dalla MATEING S.R.L. This document contains information proprietary to the company MATEING S.R.L. and it will have to be used exclusively for the purposes for which it has been furnished. Whosoever shares or spreads or disseminates without the written permission of MATEING S.R.L. is prohibited.