



INTERFERENZE CAVIDOTTO CON RETICOLO IDROGRAFICO SU BASE CATASTALE - QUADRO H - Scala 1:2.000

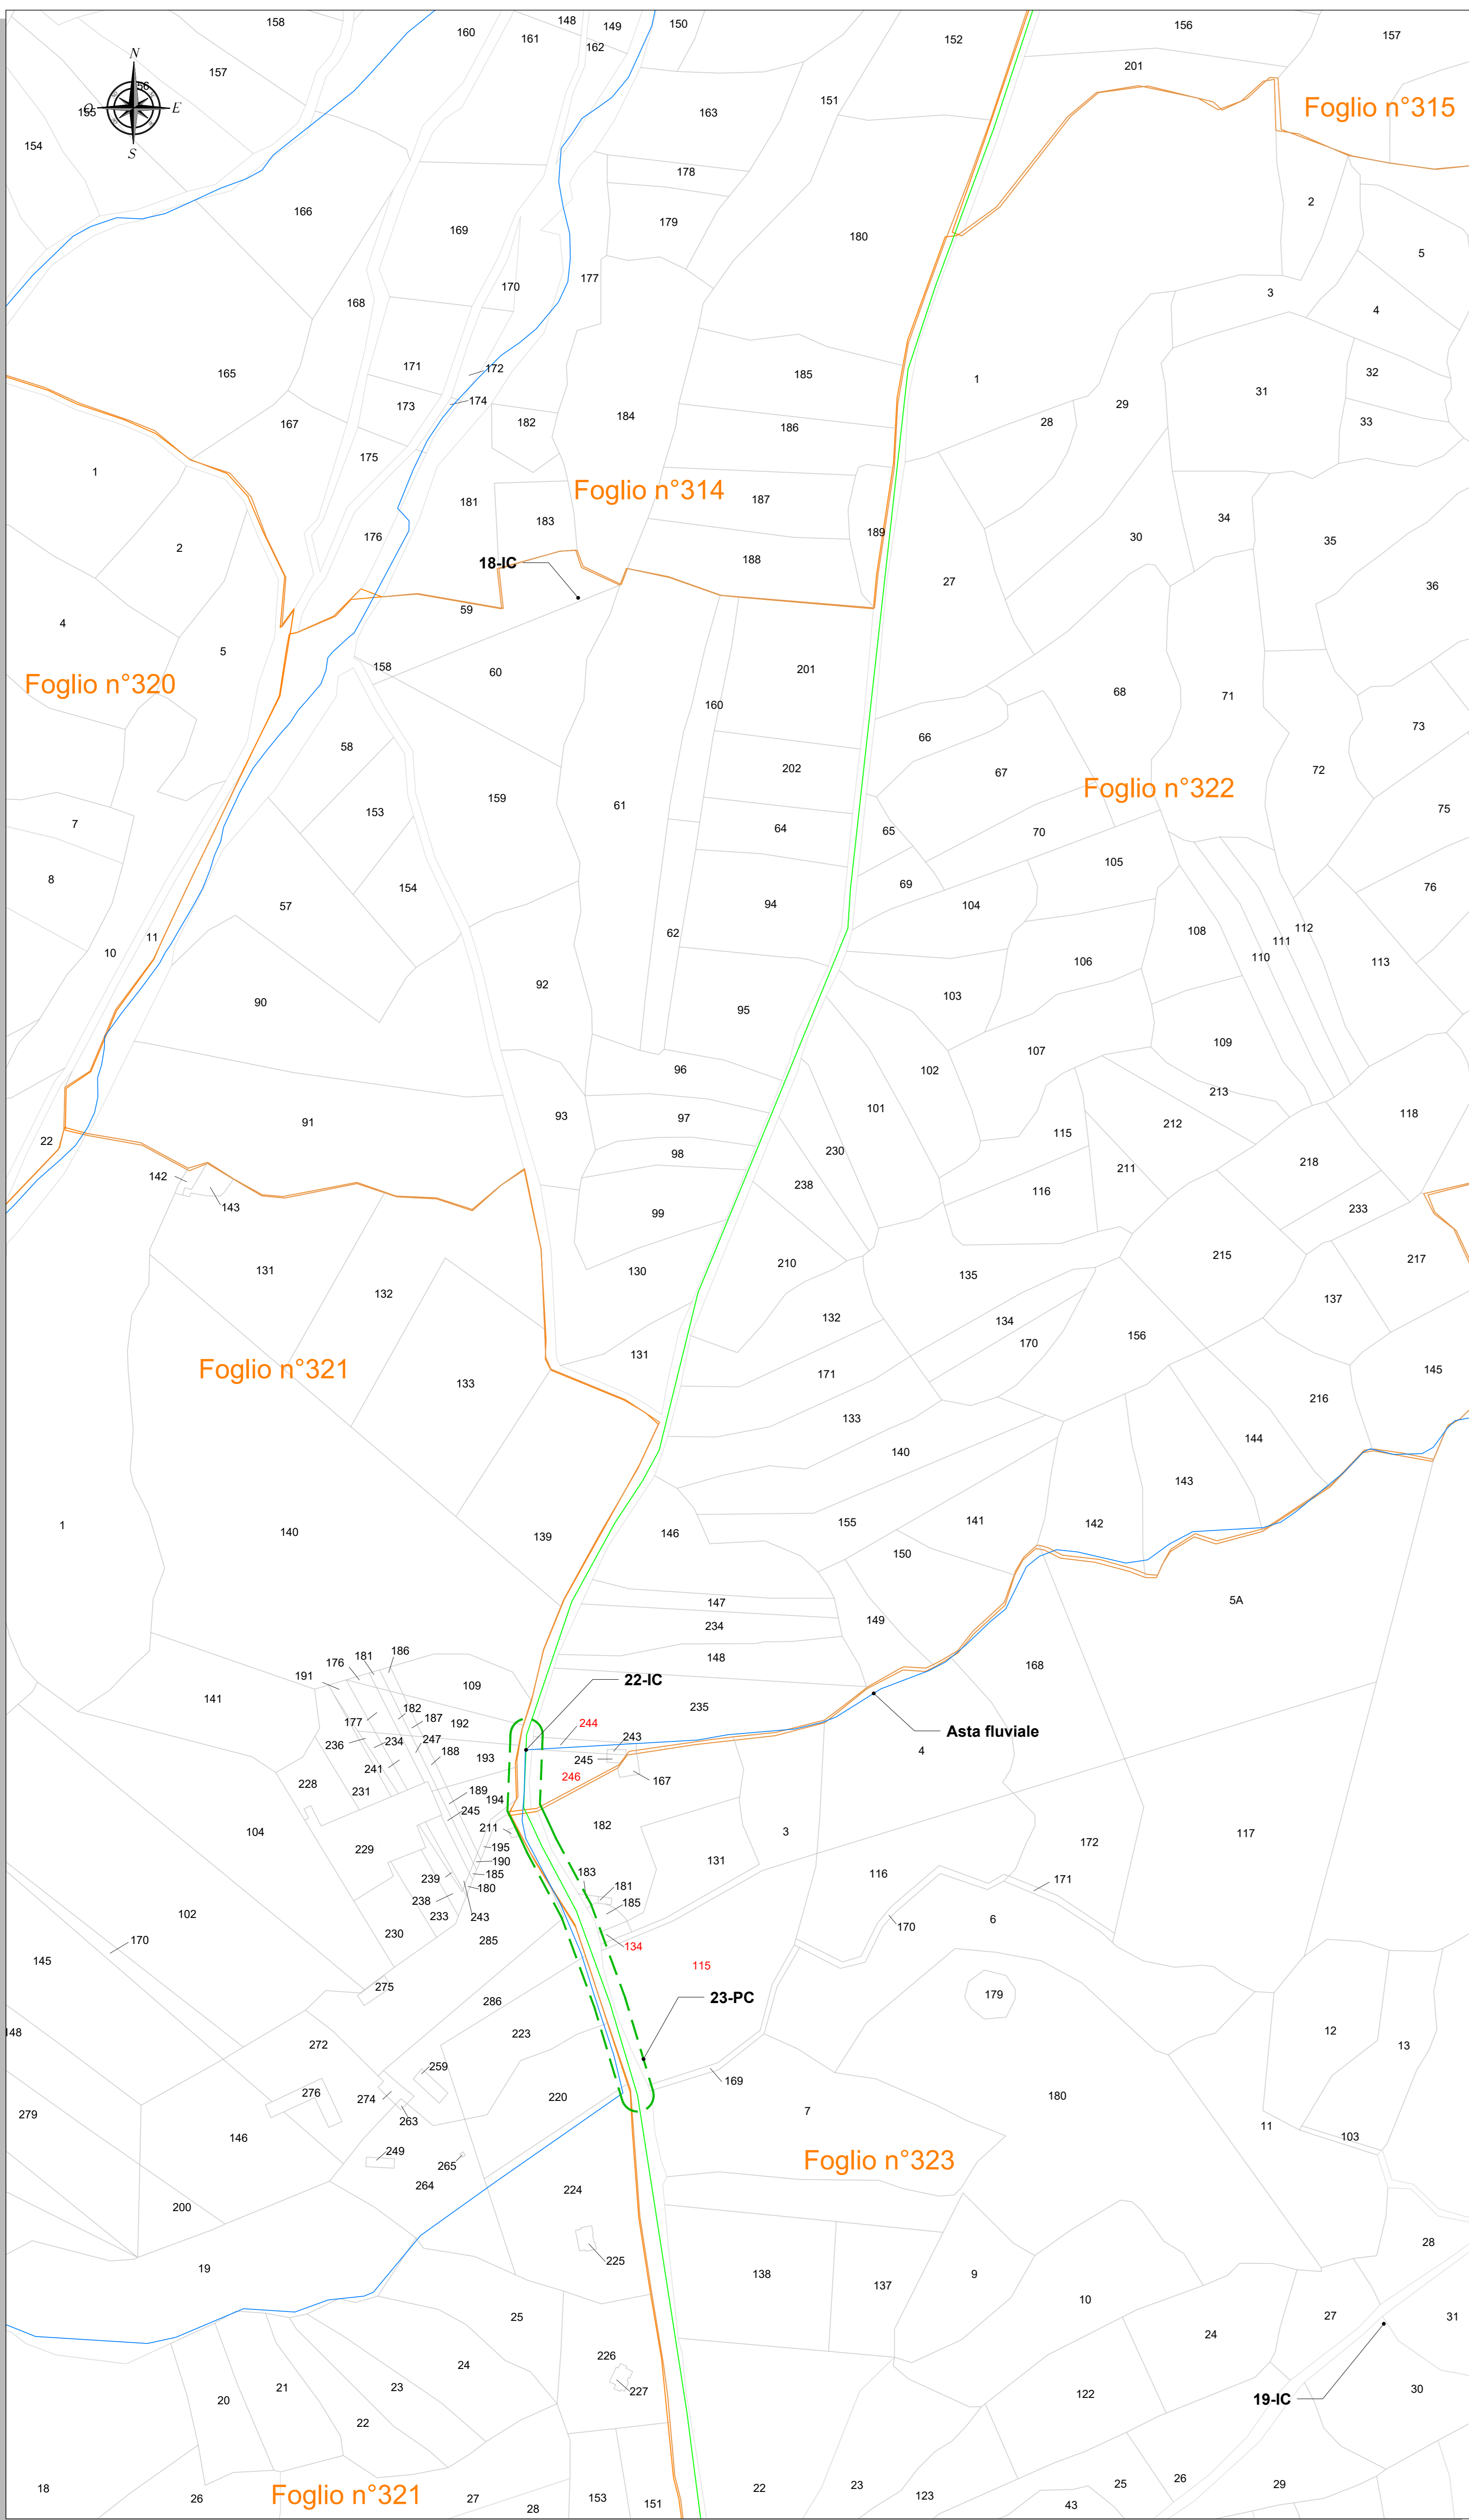


INTERFERENZE CAVIDOTTO CON RETICOLO IDROGRAFICO SU BASE CATASTALE - QUADRO G - Scala 1:2.000

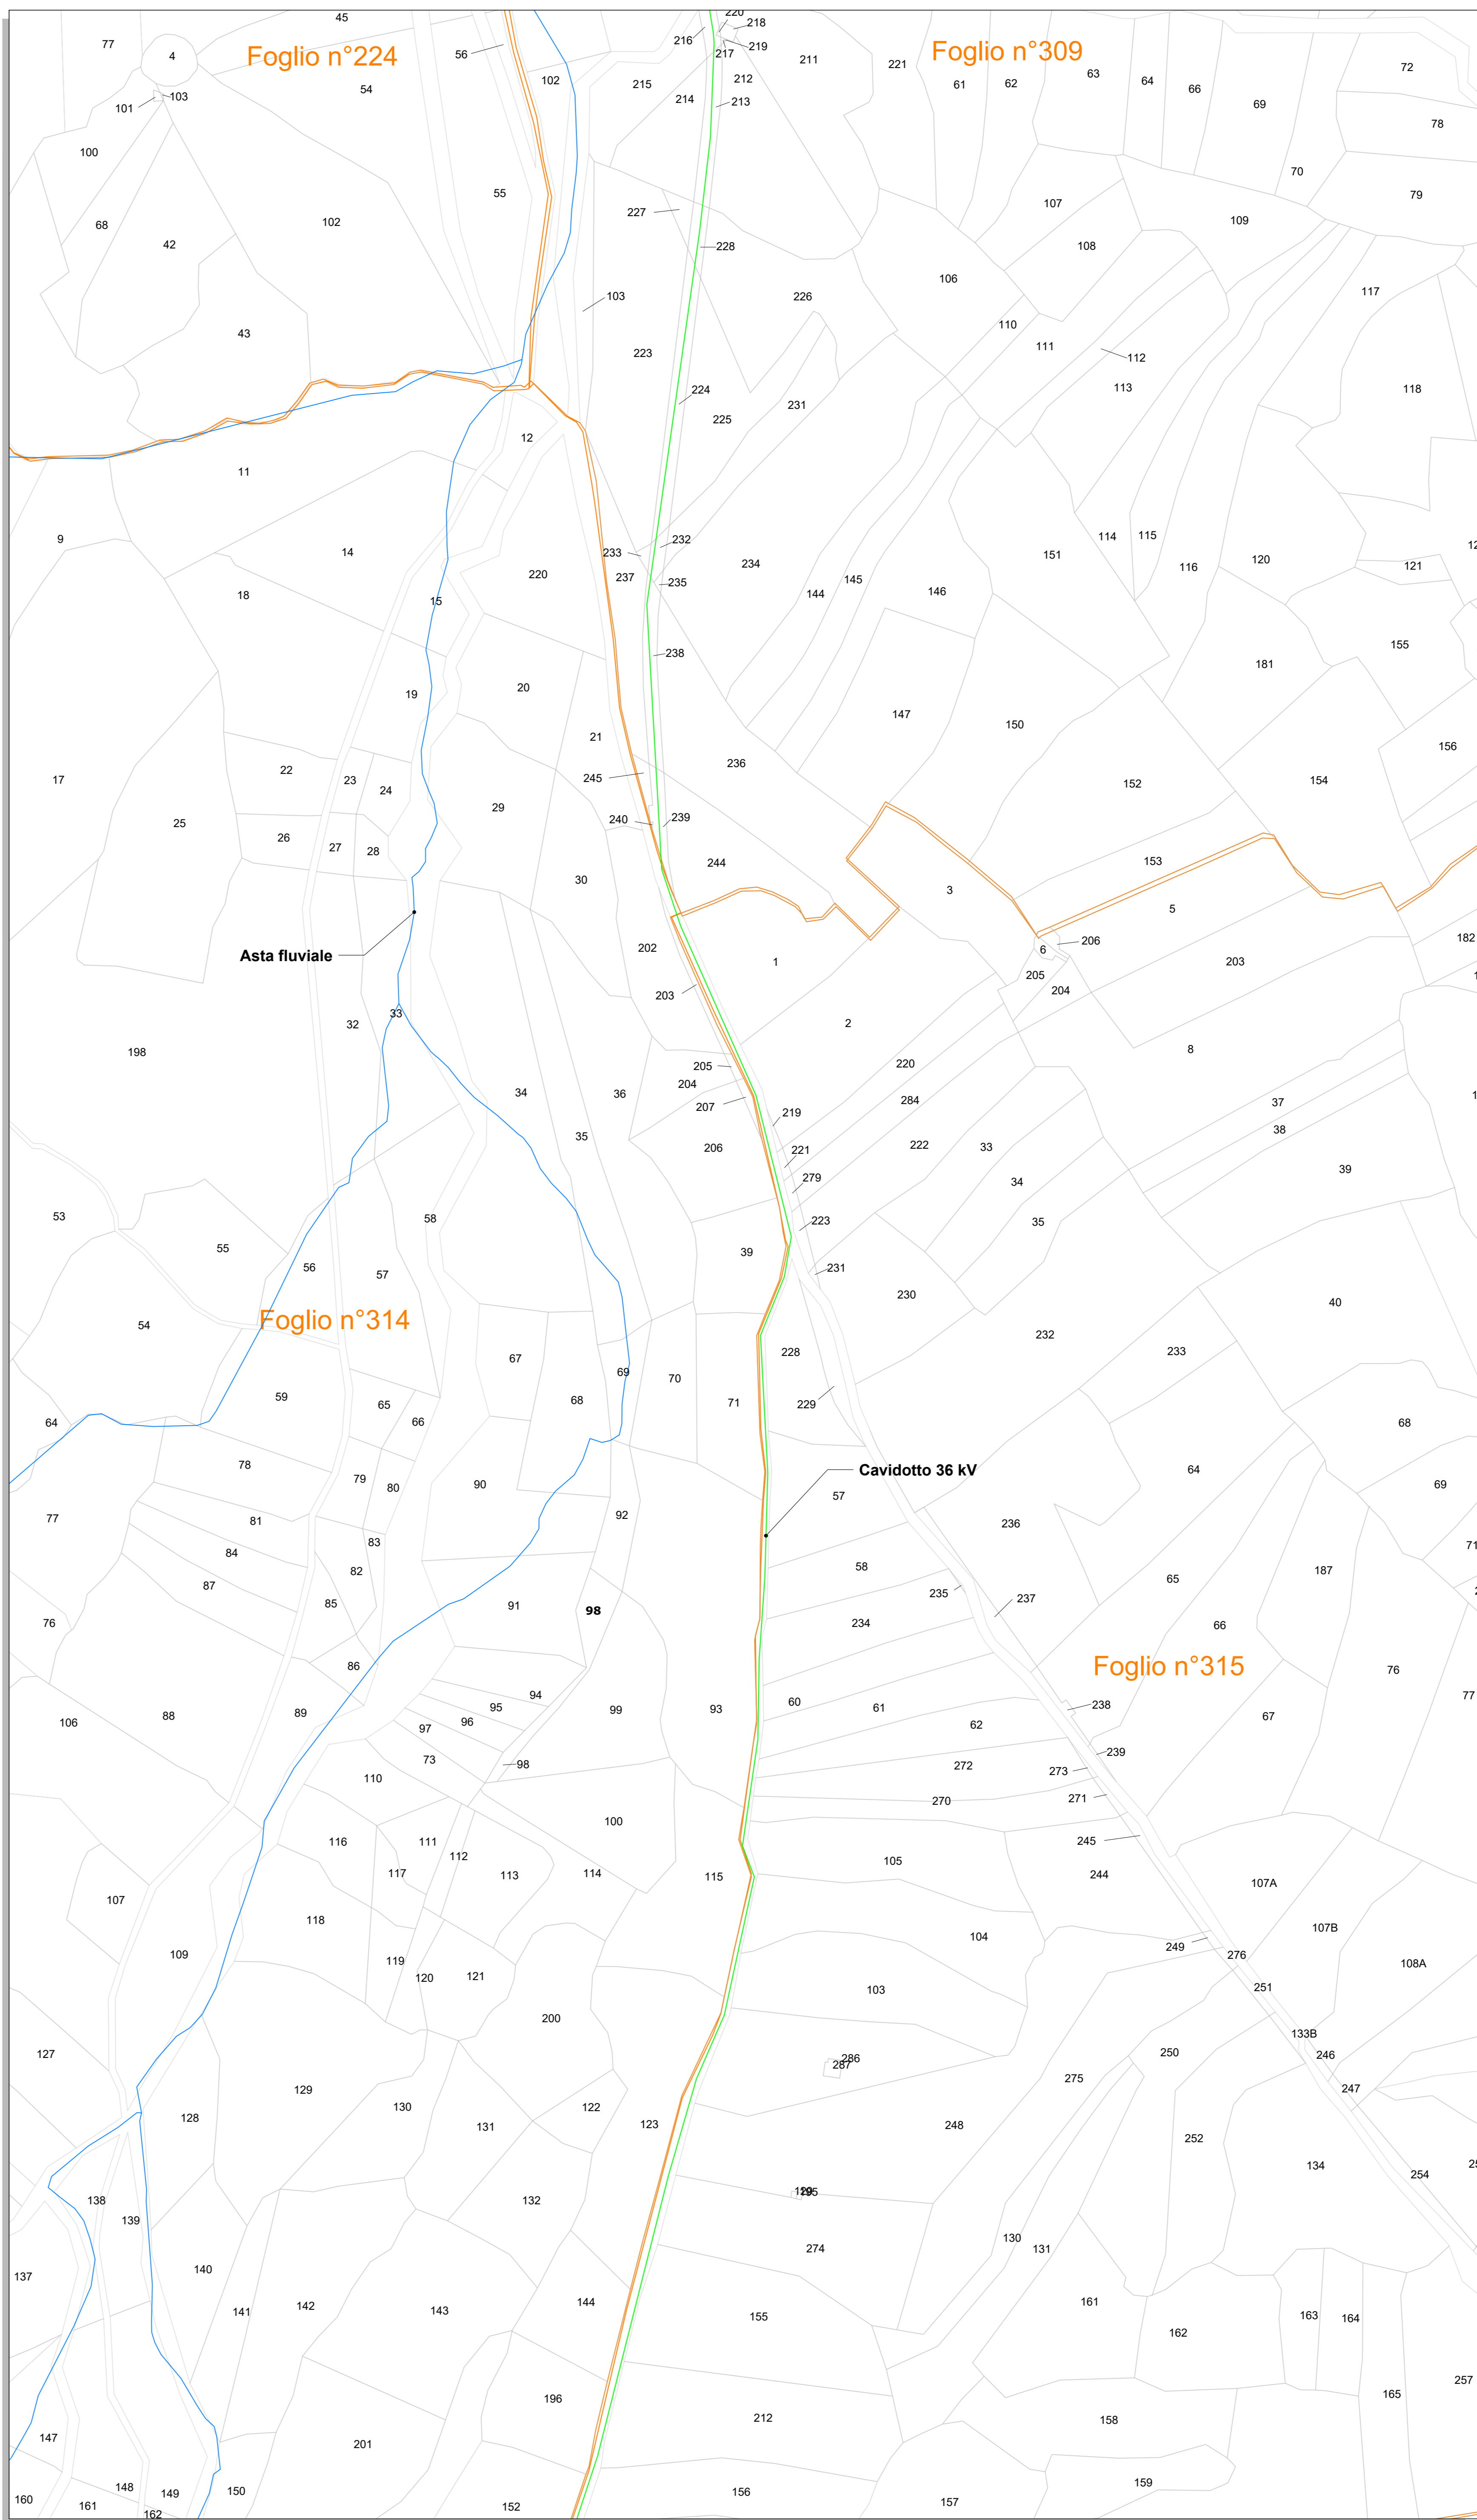

LEGENDA	
SIMBOLO	DESCRIZIONE
XX	Particelle interessate dall'impianto
XX	Particelle catastali
XX	Particelle interessate dalle interferenze
—	Foglio Catastale
—	Distribuzione elettrica di impianto 36 kV
—	Cavidotto 36 kV - Cabina di raccolta / futura SE RTN
—	Futura stazione elettrica RTN di trasformazione
—	Elementi idrici da IGM1960
—	Aste fluviali

INQUADRAMENTO - Scala 1:50.000

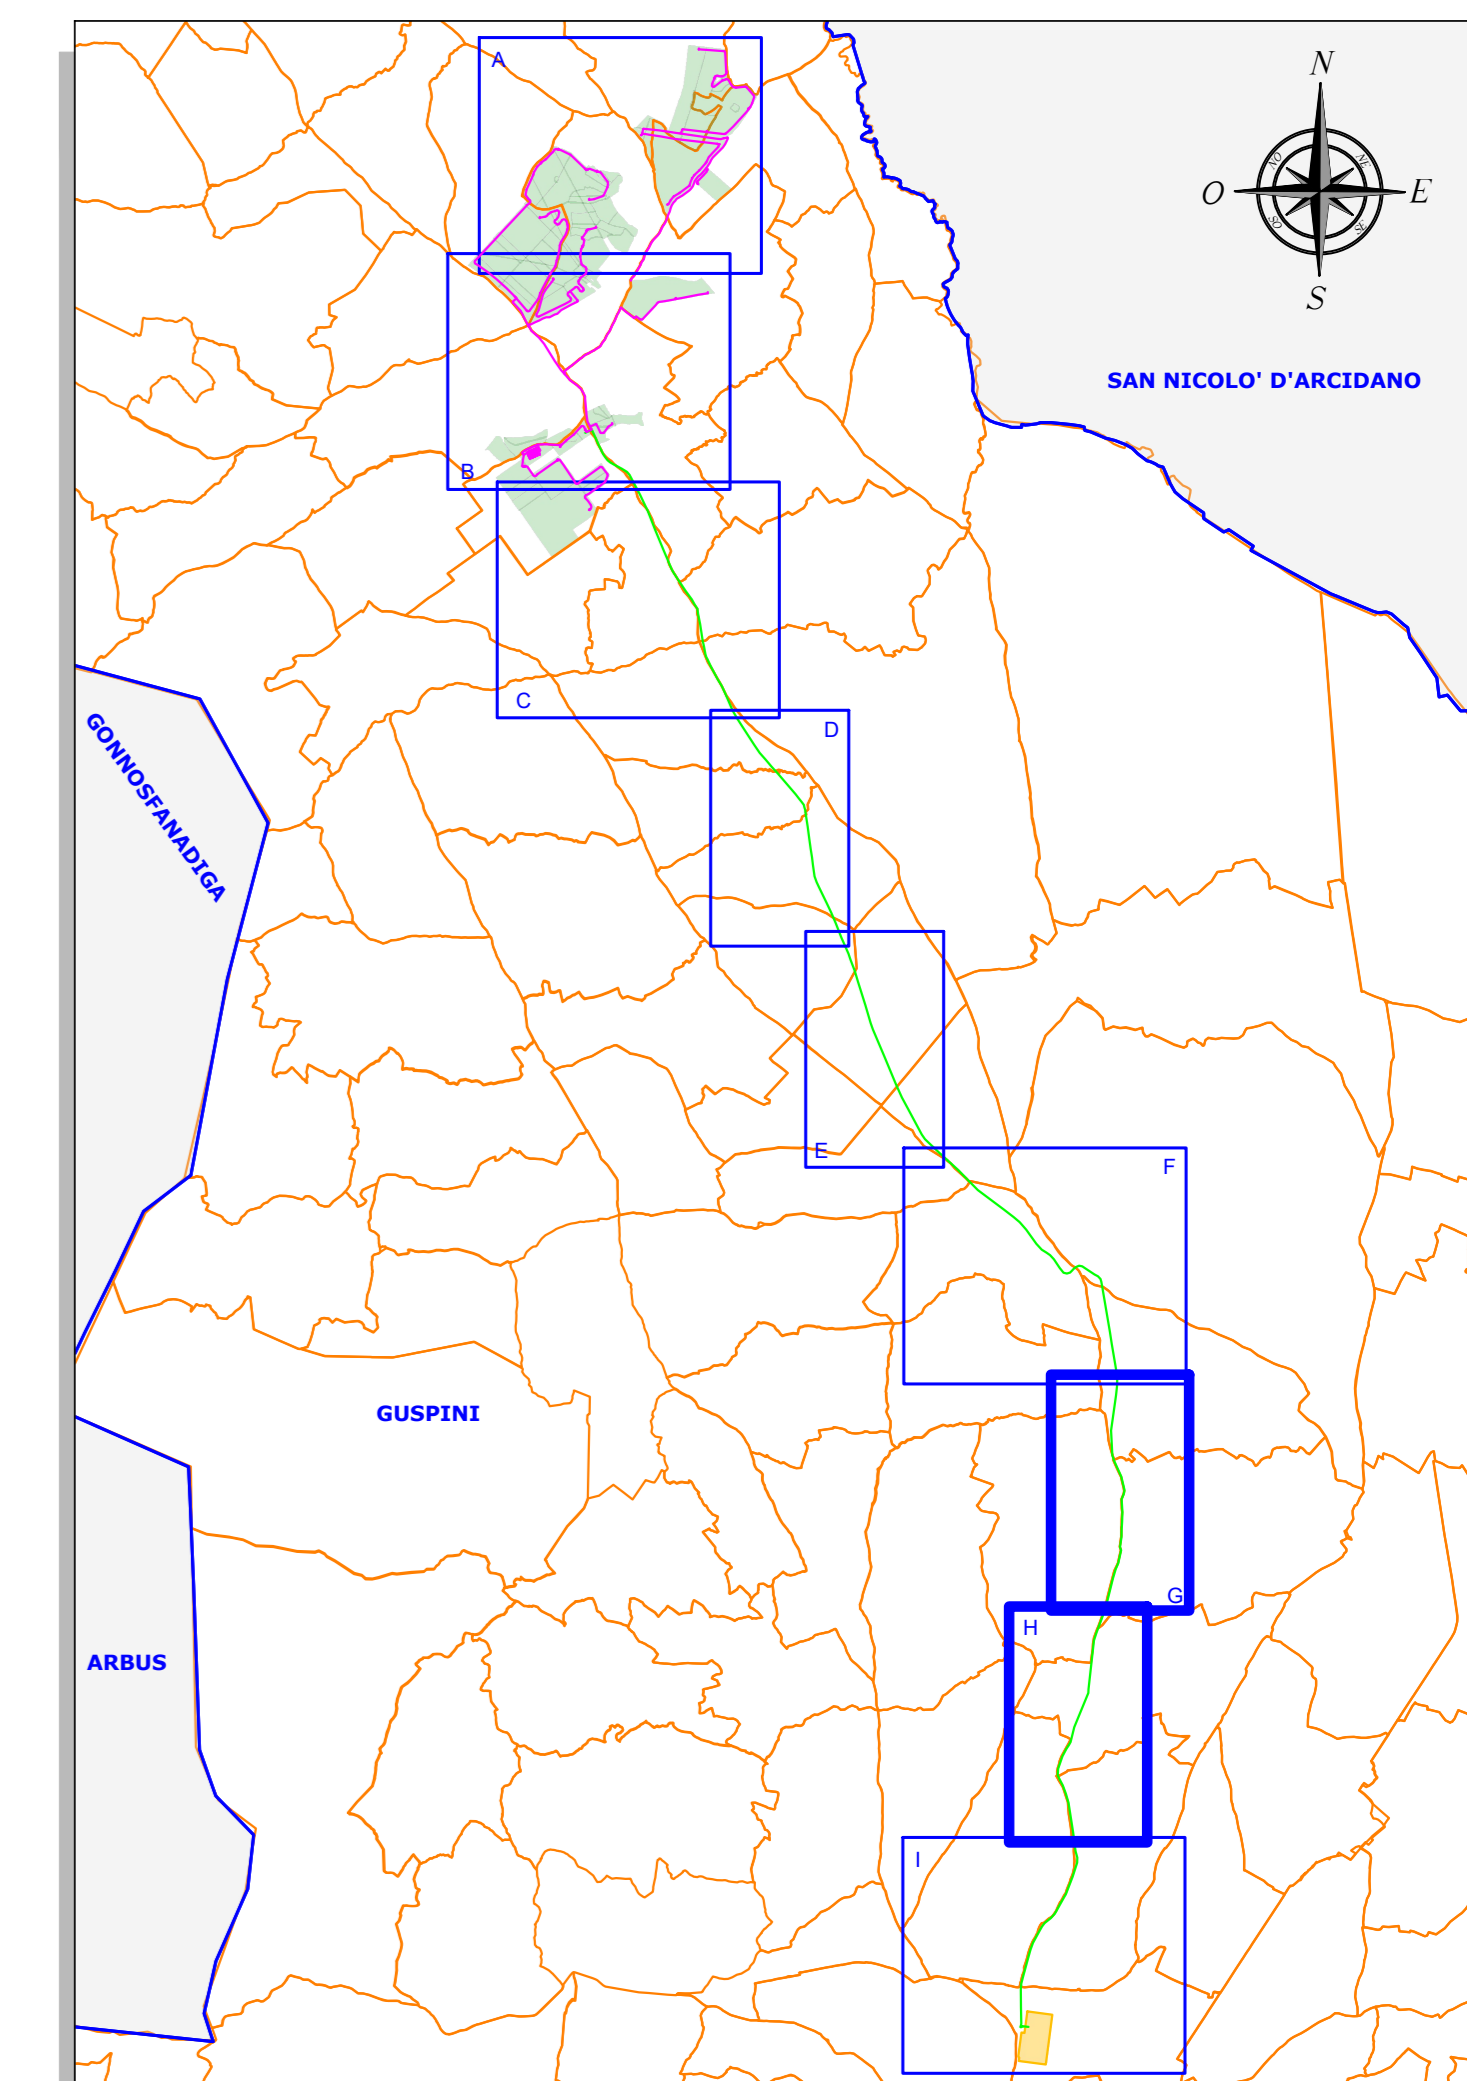

REGIONE SARDEGNA
Provincia del Sud Sardegna
COMUNE DI GUSPINI

IMPIANTO AGRIVOLTAICO "GR GUSPINI"

- COMUNE DI GUSPINI (SU) -

PROGETTO DEFINITIVO		GREN-FVG-RP22-1f
INTERFERENZE CAVIDOTTO CON RETICOLO IDROGRAFICO SU BASE CATASTALE		Scala: 1:2.000
Rev.	Descrizione	Eseg. Contr. Appr.
Luglio 2024	0 Integrazioni volontarie	FM GF GRR7

<p>A cura di: I.A.T. Consulenza e progetti S.r.l. Dott. Ing. Giuseppe Frongia</p> <p>Gruppo di lavoro: (coordinatore e responsabili): Ing. Martina Barbarino Ing. Andrea Caprai Ing. Paolo Giuseppe Ing. Veronica Fias Ing. Andrea Ornis Ing. Elena Sotgiu Ing. Marco Sotgiu</p> <p>Dati Agronomi: Dott. Agronomo Federico Corona Ing. Arianna Deodati Dott. Scel. Mauro Pompai Agr. Dott. Nat. Fabio Schirru Dott. Nat. Maurizio Medda Dott.ssa Alice Nuccia Dott. Matteo Tatti</p>	<p>Progettazione: Dott. Ing. Giuseppe Frongia</p> <p style="text-align: center;">ORDINE INGEGNERI PROFESSIONE CAGLIARI N. 3451 Dott. Ing. Giuseppe Frongia</p>
---	---

<p>Consulenza e Progetti IAT CONSULENZA E PROGETTI www.iatprogetti.it</p>	<p>Comittente: GRUPPO AGRIVOLTAICO "GR GUSPINI" S.p.A. Via Borgognone, 9 - 08122 Milano (MI)</p> <p style="text-align: right;">Grenergy</p>
--	---

Elaborazioni: I.A.T. Consulenza e progetti S.r.l. con sede unita - Via Michele Gioia s.n.c. di CACIP - 09122 Cagliari, Tel./Fax +39 079 688297
Disegni, calcoli, specifiche e tutte le altre informazioni contenute nel presente documento sono di proprietà della I.A.T. Consulenza e progetti S.r.l. Al ricevimento di questo documento la stessa verrà archiviata e conservata, in modo da poterla, a richiesta e autorizzata, in copia elettronica.