




**WTG 02**

**Strada di servizio**

**QUADRO DI UNIONE**

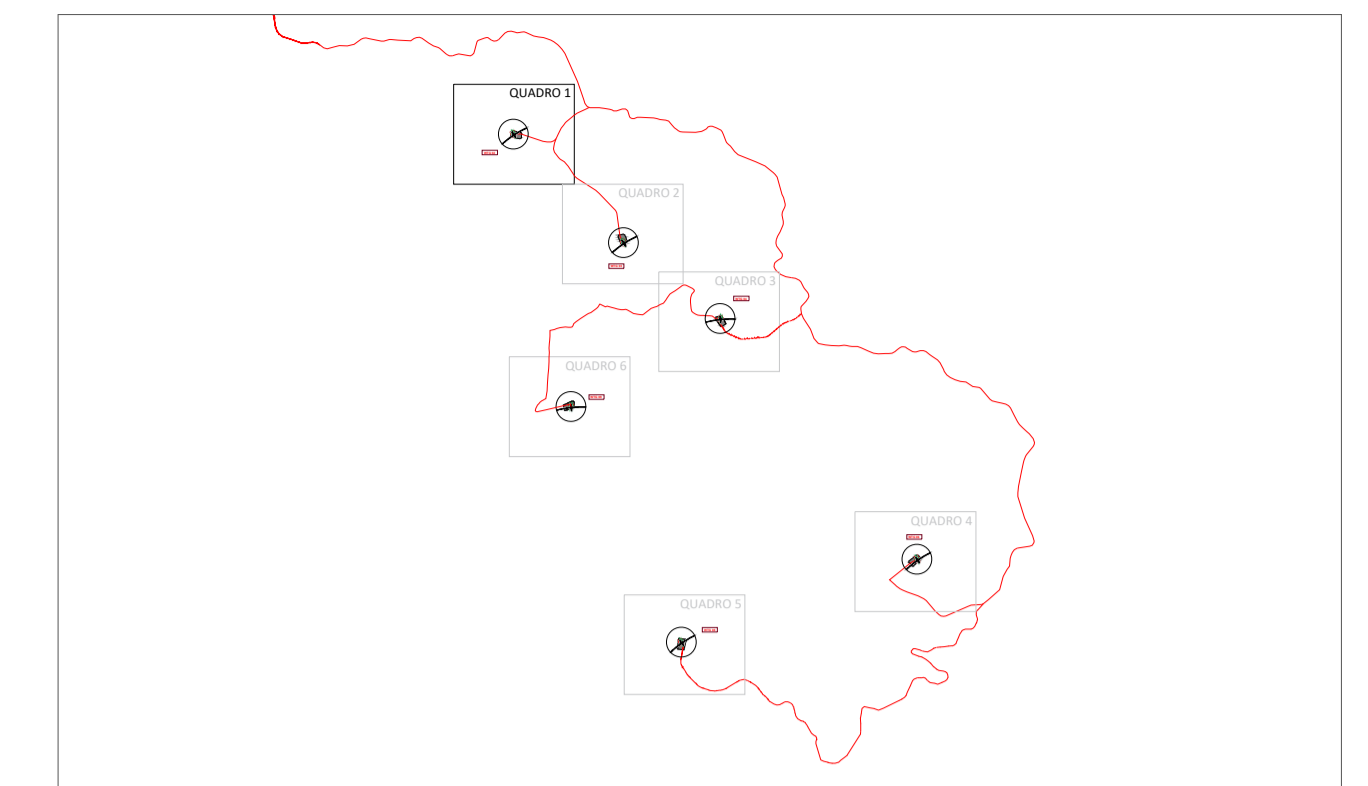


**LEGENDA**

<b>WTG X</b>	N° AEROGENERATORE
	PIAZZOLE DEFINITIVE
	STRADE ESISTENTI
	RUDERE
	EDIFICI RURALI
	EDIFICI NON ACCATASTATI
	MAGAZZINI
	IMPLUVI E FASCIA DI RISPETTO DI 10m PER LATO (da CTR)
	MURI A SECCO E FASCIA DI RISPETTO DI 5m PER LATO
	CAVIDOTTO

**REGIONE SICILIA**  
**PROVINCIA DI PALERMO**  
**COMUNI DI CASTELLANA SICULA - PETRALIA SOTTANA**  
**PROVINCIA DI CALTANISSETTA**  
**COMUNI DI RESUTTANO - SANTA CATERINA VILLARMOSSA - VILLALBA**


<b>Il Committente:</b>	<b>NP Sicilia 7 S.r.l.</b> Galleria Passarella, 2 20122 MILANO P.IVA - C.F. 12931930965				
<b>Il Progettista:</b>	<b>Agon engineering</b> <b>Entrope srl</b> dott. ing. VITTORIO RANDAZZO dott. ing. VINCENZO DI MARCO				
<b>Titolo del progetto:</b> <b>PARCO EOLICO "SAN NICOLA"</b> <b>POTENZA NOMINALE 39,6 MW</b>					
<b>Documento:</b>	<b>N° Documento:</b>				
<b>PROGETTO DEFINITIVO</b>	<b>NPS7_RES_E07_EPD</b>				
<b>ID PROGETTO:</b>	<b>TIPOLOGIA:</b>	<b>FORMATO:</b>	<b>A1</b>		
<b>TITOLO:</b> INQUADRAMENTO ELEMENTI OGGETTO SALVAGUARDIA					
<b>FOGLIO:</b>	<b>1 di 6</b>	<b>SCALA:</b>	<b>1:1.000</b>		
<b>Rev:</b>	<b>Data</b>	<b>Descrizione Revisione</b>	<b>Redatto</b>	<b>Controllato</b>	<b>Approvato</b>
0			C.L.	V.D.	V.R.

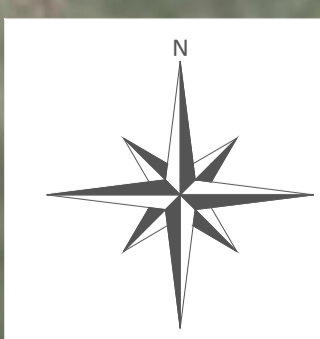





**QUADRO DI UNIONE**

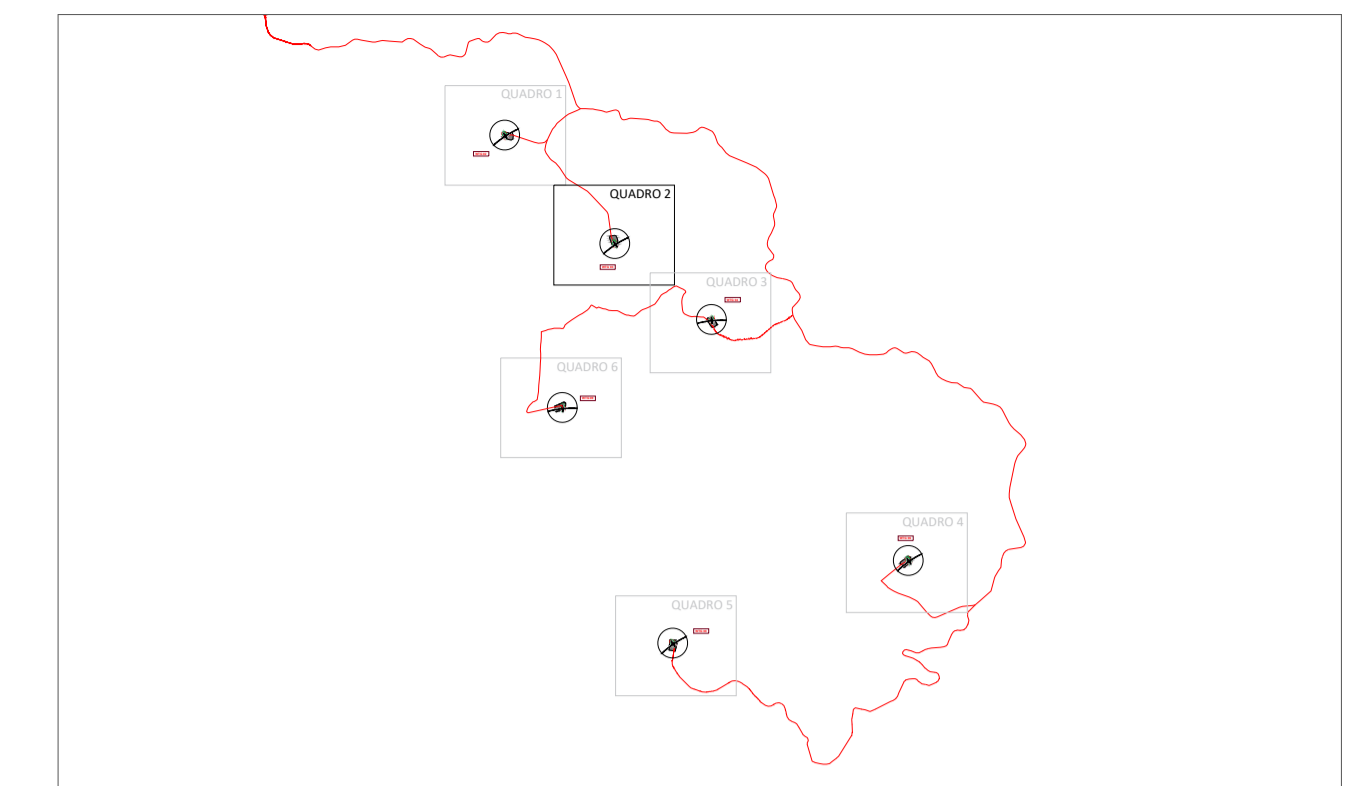

**LEGENDA**

<b>WTG X</b>	N° AEROGENERATORE
	PIAZZOLE DEFINITIVE
	STRADE ESISTENTI
	RUDERE
	EDIFICI RURALI
	EDIFICI NON ACCATASTATI
	MAGAZZINI
	IMPLUVI E FASCIA DI RISPETTO DI 10m PER LATO (da CTR)
	MURI A SECCO E FASCIA DI RISPETTO DI 5m PER LATO
	CAVIDOTTO


**REGIONE SICILIA**  
**PROVINCIA DI PALERMO**  
**COMUNI DI CASTELLANA SICULA - PETRALIA SOTTANA**  
**PROVINCIA DI CALTANISSETTA**  
**COMUNI DI RESUTTANO - SANTA CATERINA VILLARMOSA - VILLALBA**

<b>Il Committente:</b>	<b>NP Sicilia 7 S.r.l.</b> Galleria Passarella, 2 20122 MILANO P.IVA - C.F. 12931930965				
<b>Il Progettista:</b>	<b>Agon engineering</b> <b>Entrope srl</b> dott. ing. VITTORIO RANDAZZO dott. ing. VINCENZO DI MARCO				
<b>Titolo del progetto:</b> <b>PARCO EOLICO "SAN NICOLA"</b> <b>POTENZA NOMINALE 39,6 MW</b>					
<b>Documento:</b>	<b>N° Documento:</b>				
<b>PROGETTO DEFINITIVO</b>	<b>NPS7_RES_E07_EPD</b>				
<b>ID PROGETTO:</b>	<b>TIPOLOGIA:</b>				
	<b>FORMATO:</b> A1				
<b>TITOLO:</b> INQUADRAMENTO ELEMENTI OGGETTO SALVAGUARDIA					
<b>FOGLIO:</b> 2 di 6	<b>SCALA:</b> 1:1.000				
<b>NA:</b>					
<b>Rev:</b>	<b>Data</b>	<b>Descrizione Revisione</b>	<b>Redatto</b>	<b>Controllato</b>	<b>Approvato</b>
0			C.L.	V.D.	V.R.





**QUADRO DI UNIONE**

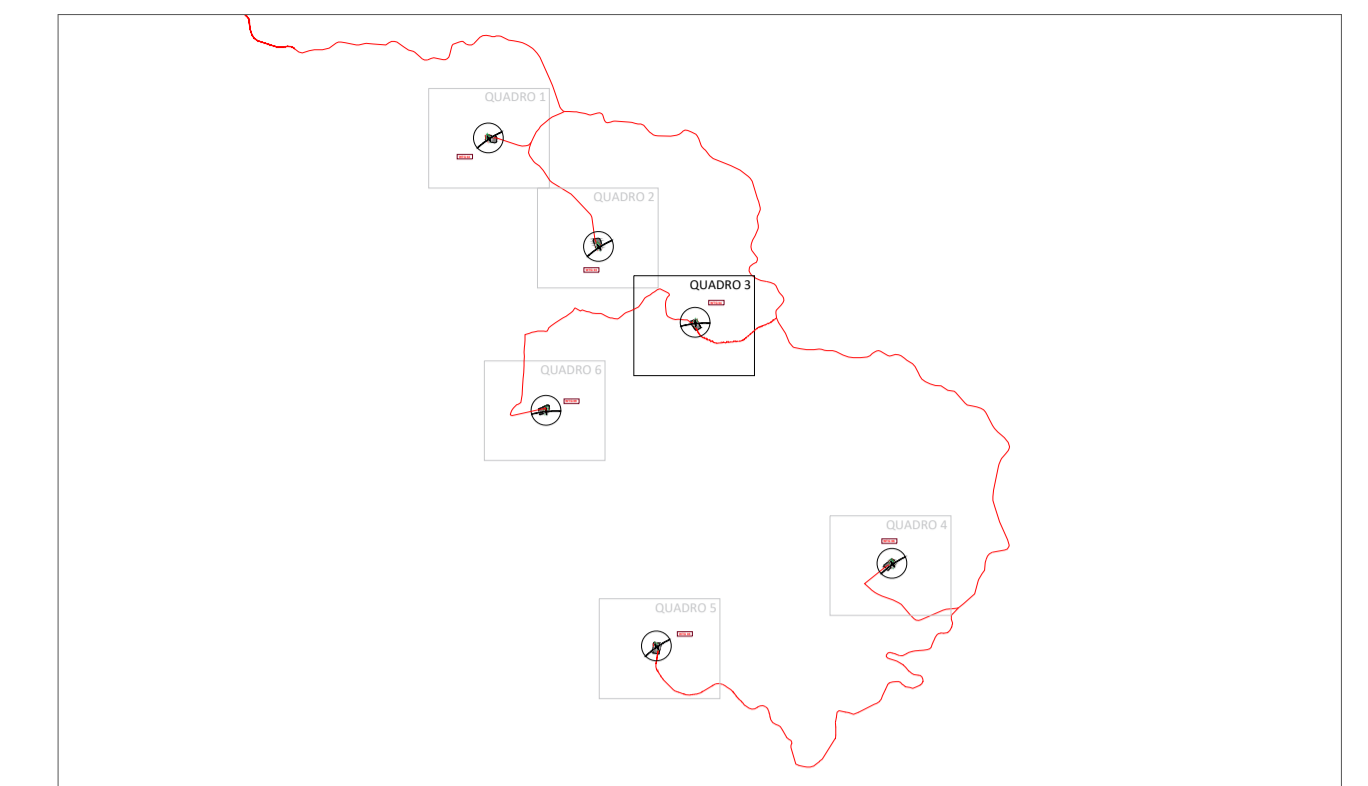


**LEGENDA**

<b>WTG X</b>	N° AEROGENERATORE
	PIAZZOLE DEFINITIVE
	STRADE ESISTENTI
	RUDERE
	EDIFICI RURALI
	EDIFICI NON ACCATASTATI
	MAGAZZINI
	IMPLUVI E FASCIA DI RISPETTO DI 10m PER LATO (da CTR)
	MURI A SECCO E FASCIA DI RISPETTO DI 5m PER LATO
	CAVIDOTTO

**REGIONE SICILIA**  
**PROVINCIA DI PALERMO**  
**COMUNI DI CASTELLANA SICULA - PETRALIA SOTTANA**  
**PROVINCIA DI CALTANISSETTA**  
**COMUNI DI RESUTTANO - SANTA CATERINA VILLARMOSSA - VILLALBA**

<b>Il Committente:</b>	<b>NP Sicilia 7 S.r.l.</b> Galleria Passarella, 2 20122 MILANO P.IVA - C.F. 12931930965				
<b>Il Progettista:</b>	<b>Agon engineering</b> <b>Entrope s.r.l.</b> dott. ing. VITTORIO RANDAZZO dott. ing. VINCENZO DI MARCO				
<b>Titolo del progetto:</b> <b>PARCO EOLICO "SAN NICOLA"</b> <b>POTENZA NOMINALE 39,6 MW</b>					
<b>Documento:</b>	<b>N° Documento:</b>				
<b>PROGETTO DEFINITIVO</b>	<b>NPS7_RES_E07_EPD</b>				
<b>ID PROGETTO:</b>	<b>TIPOLOGIA:</b>				
	<b>FORMATO:</b> <b>A1</b>				
<b>TITOLO:</b> INQUADRAMENTO ELEMENTI OGGETTO SALVAGUARDIA					
<b>FOGLIO:</b>	<b>SCALA:</b>				
<b>3 di 6</b>	<b>1:1.000</b>				
<b>Rev:</b>	<b>Data</b>	<b>Descrizione Revisione</b>	<b>Redatto</b>	<b>Controllato</b>	<b>Approvato</b>
<b>0</b>			<b>C.L.</b>	<b>V.D.</b>	<b>V.R.</b>

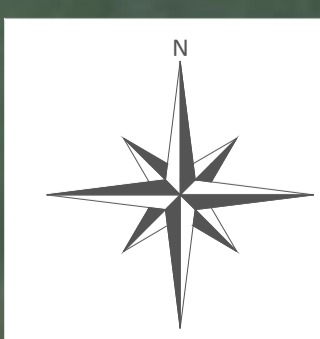






**WTG 06**

**Strada Vicinale**



**QUADRO DI UNIONE**

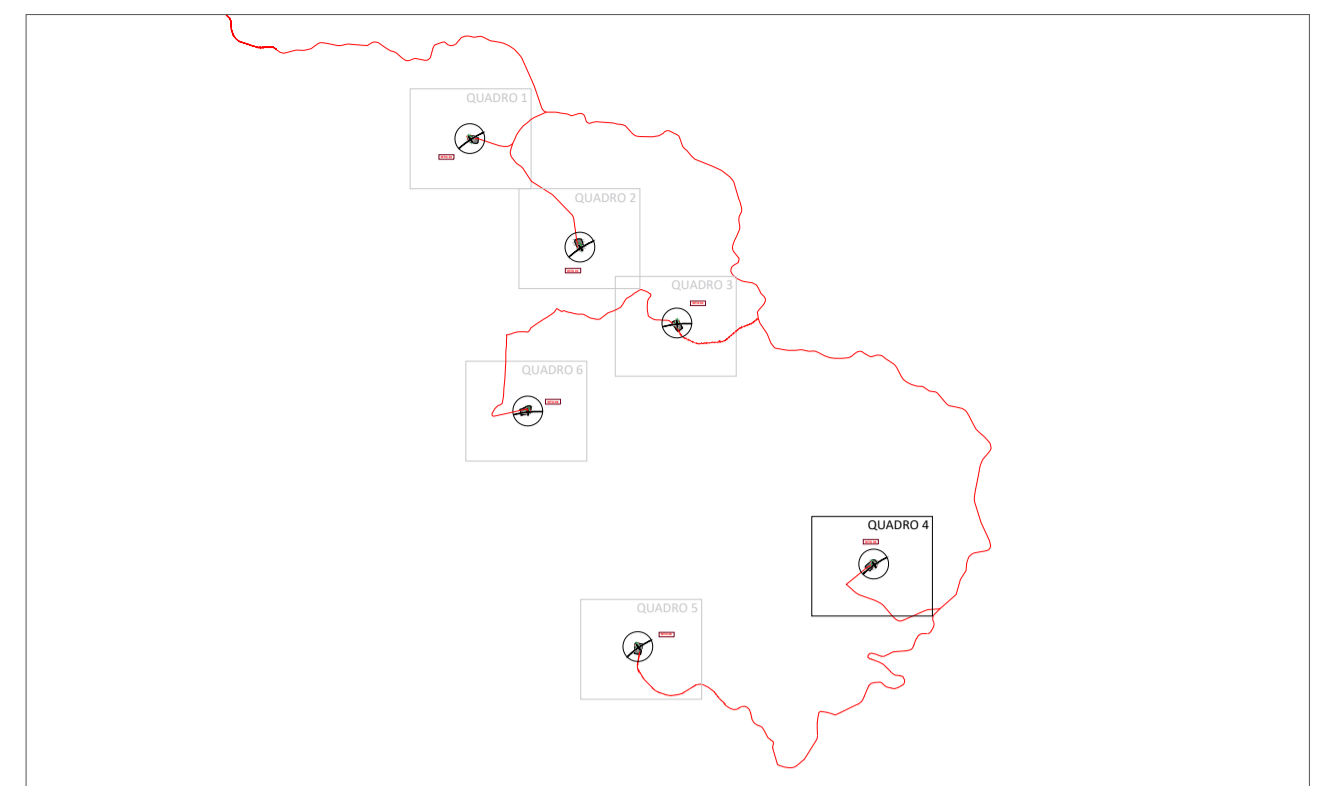

**LEGENDA**

- WTG X** N° AEROGENERATORE
- PIAZZOLE DEFINITIVE
- STRADE ESISTENTI
- RUDERE
- EDIFICI RURALI
- EDIFICI NON ACCATASTATI
- MAGAZZINI
- IMPLUVI E FASCIA DI RISPETTO DI 10m PER LATO (da CTR)
- MURI A SECCO E FASCIA DI RISPETTO DI 5m PER LATO
- CAVIDOTTO

**REGIONE SICILIA**  
**PROVINCIA DI PALERMO**  
**COMUNI DI CASTELLANA SICULA - PETRALIA SOTTANA**  
**PROVINCIA DI CALTANISSETTA**  
**COMUNI DI RESUTTANO - SANTA CATERINA VILLARMOSSA - VILLALBA**

---

**Il Committente:**

**NP Sicilia 7 S.r.l.**  
 Galleria Passarella, 2  
 20122 MILANO  
 P.IVA - C.F. 12931930965

---

**Il Progettista:**

dott. ing. VITTORIO RANDAZZO  
  
 dott. ing. VINCENZO DI MARCO

---

**Titolo del progetto:**

**PARCO EOLICO "SAN NICOLA"**  
**POTENZA NOMINALE 39,6 MW**

---

**Documento:** PROGETTO DEFINITIVO      **N° Documento:** NPS7\_RES\_E07\_EPD

---

ID PROGETTO:      TIPOLOGIA:      FORMATO: **A1**

TITOLO: INQUADRAMENTO ELEMENTI OGGETTO SALVAGUARDIA

---

FOGLIO: **4 di 6**      SCALA: **1:1.000**      NA:

---

Rev:	Data	Descrizione Revisione	Redatto	Controllato	Approvato
0			C.L.	V.D.	V.R.










**QUADRO DI UNIONE**

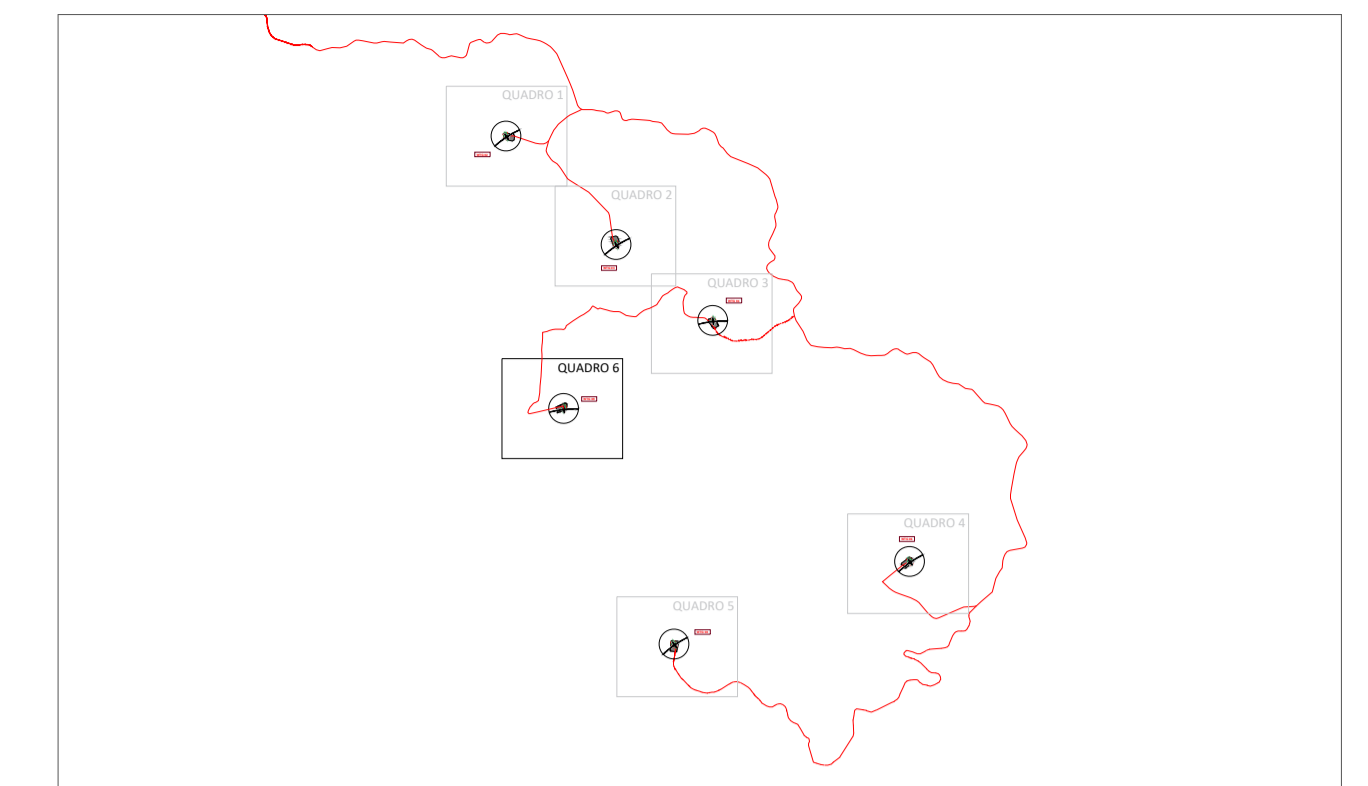

**LEGENDA**

<b>WTG X</b>	N° AEROGENERATORE
	PIAZZOLE DEFINITIVE
	STRADE ESISTENTI
	RUDERE
	EDIFICI RURALI
	EDIFICI NON ACCATASTATI
	MAGAZZINI
	IMPLUVI E FASCIA DI RISPETTO DI 10m PER LATO (da CTR)
	MURI A SECCO E FASCIA DI RISPETTO DI 5m PER LATO
	CAVIDOTTO

**REGIONE SICILIA**  
**PROVINCIA DI PALERMO**  
**COMUNI DI CASTELLANA SICULA - PETRALIA SOTTANA**  
**PROVINCIA DI CALTANISSETTA**  
**COMUNI DI RESUTTANO - SANTA CATERINA VILLARMOSSA - VILLALBA**

<b>Il Committente:</b>	<b>NP Sicilia 7 S.r.l.</b> Galleria Passarella, 2 20122 MILANO P.IVA - C.F. 12931930965				
<b>Il Progettista:</b>	<b>Agon engineering</b> <b>Entrope srl</b> dott. ing. VITTORIO RANDAZZO dott. ing. VINCENZO DI MARCO				
<b>Titolo del progetto:</b> <b>PARCO EOLICO "SAN NICOLA"</b> <b>POTENZA NOMINALE 39,6 MW</b>					
<b>Documento:</b>	<b>N° Documento:</b>				
<b>PROGETTO DEFINITIVO</b>	<b>NPS7_RES_E07_EPD</b>				
<b>ID PROGETTO:</b>	<b>TIPOLOGIA:</b>				
<b>TITOLO:</b>	<b>FORMATO: A1</b>				
<b>INQUADRAMENTO ELEMENTI OGGETTO SALVAGUARDIA</b>					
<b>FOGLIO:</b>	<b>SCALA:</b>				
<b>6 di 6</b>	<b>1:1.000</b>				
<b>Rev:</b>	<b>Data</b>	<b>Descrizione Revisione</b>	<b>Redatto</b>	<b>Controllato</b>	<b>Approvato</b>
<b>0</b>			<b>C.L.</b>	<b>V.D.</b>	<b>V.R.</b>

