

WTG

WTG X N° AEROGENERATORE

AREA DI CONSEGNA E STORAGE

SE TERNA

CAVODOTTO

INT. INTERFERENZE DISTRIBUITE CON STRADE




INT. INTERFERENZE CON PONTI

INT. INTERFERENZE CON CANALI DI SOCOLO

INT. INTERFERENZE CON ACQUEDOTTO

INT. INTERFERENZE CON PONTE FERROVIARIA

KEY MAP

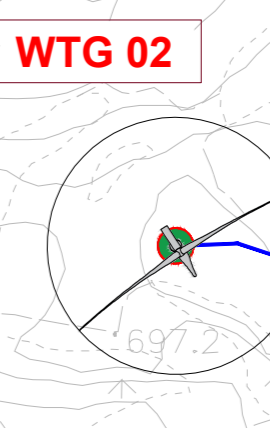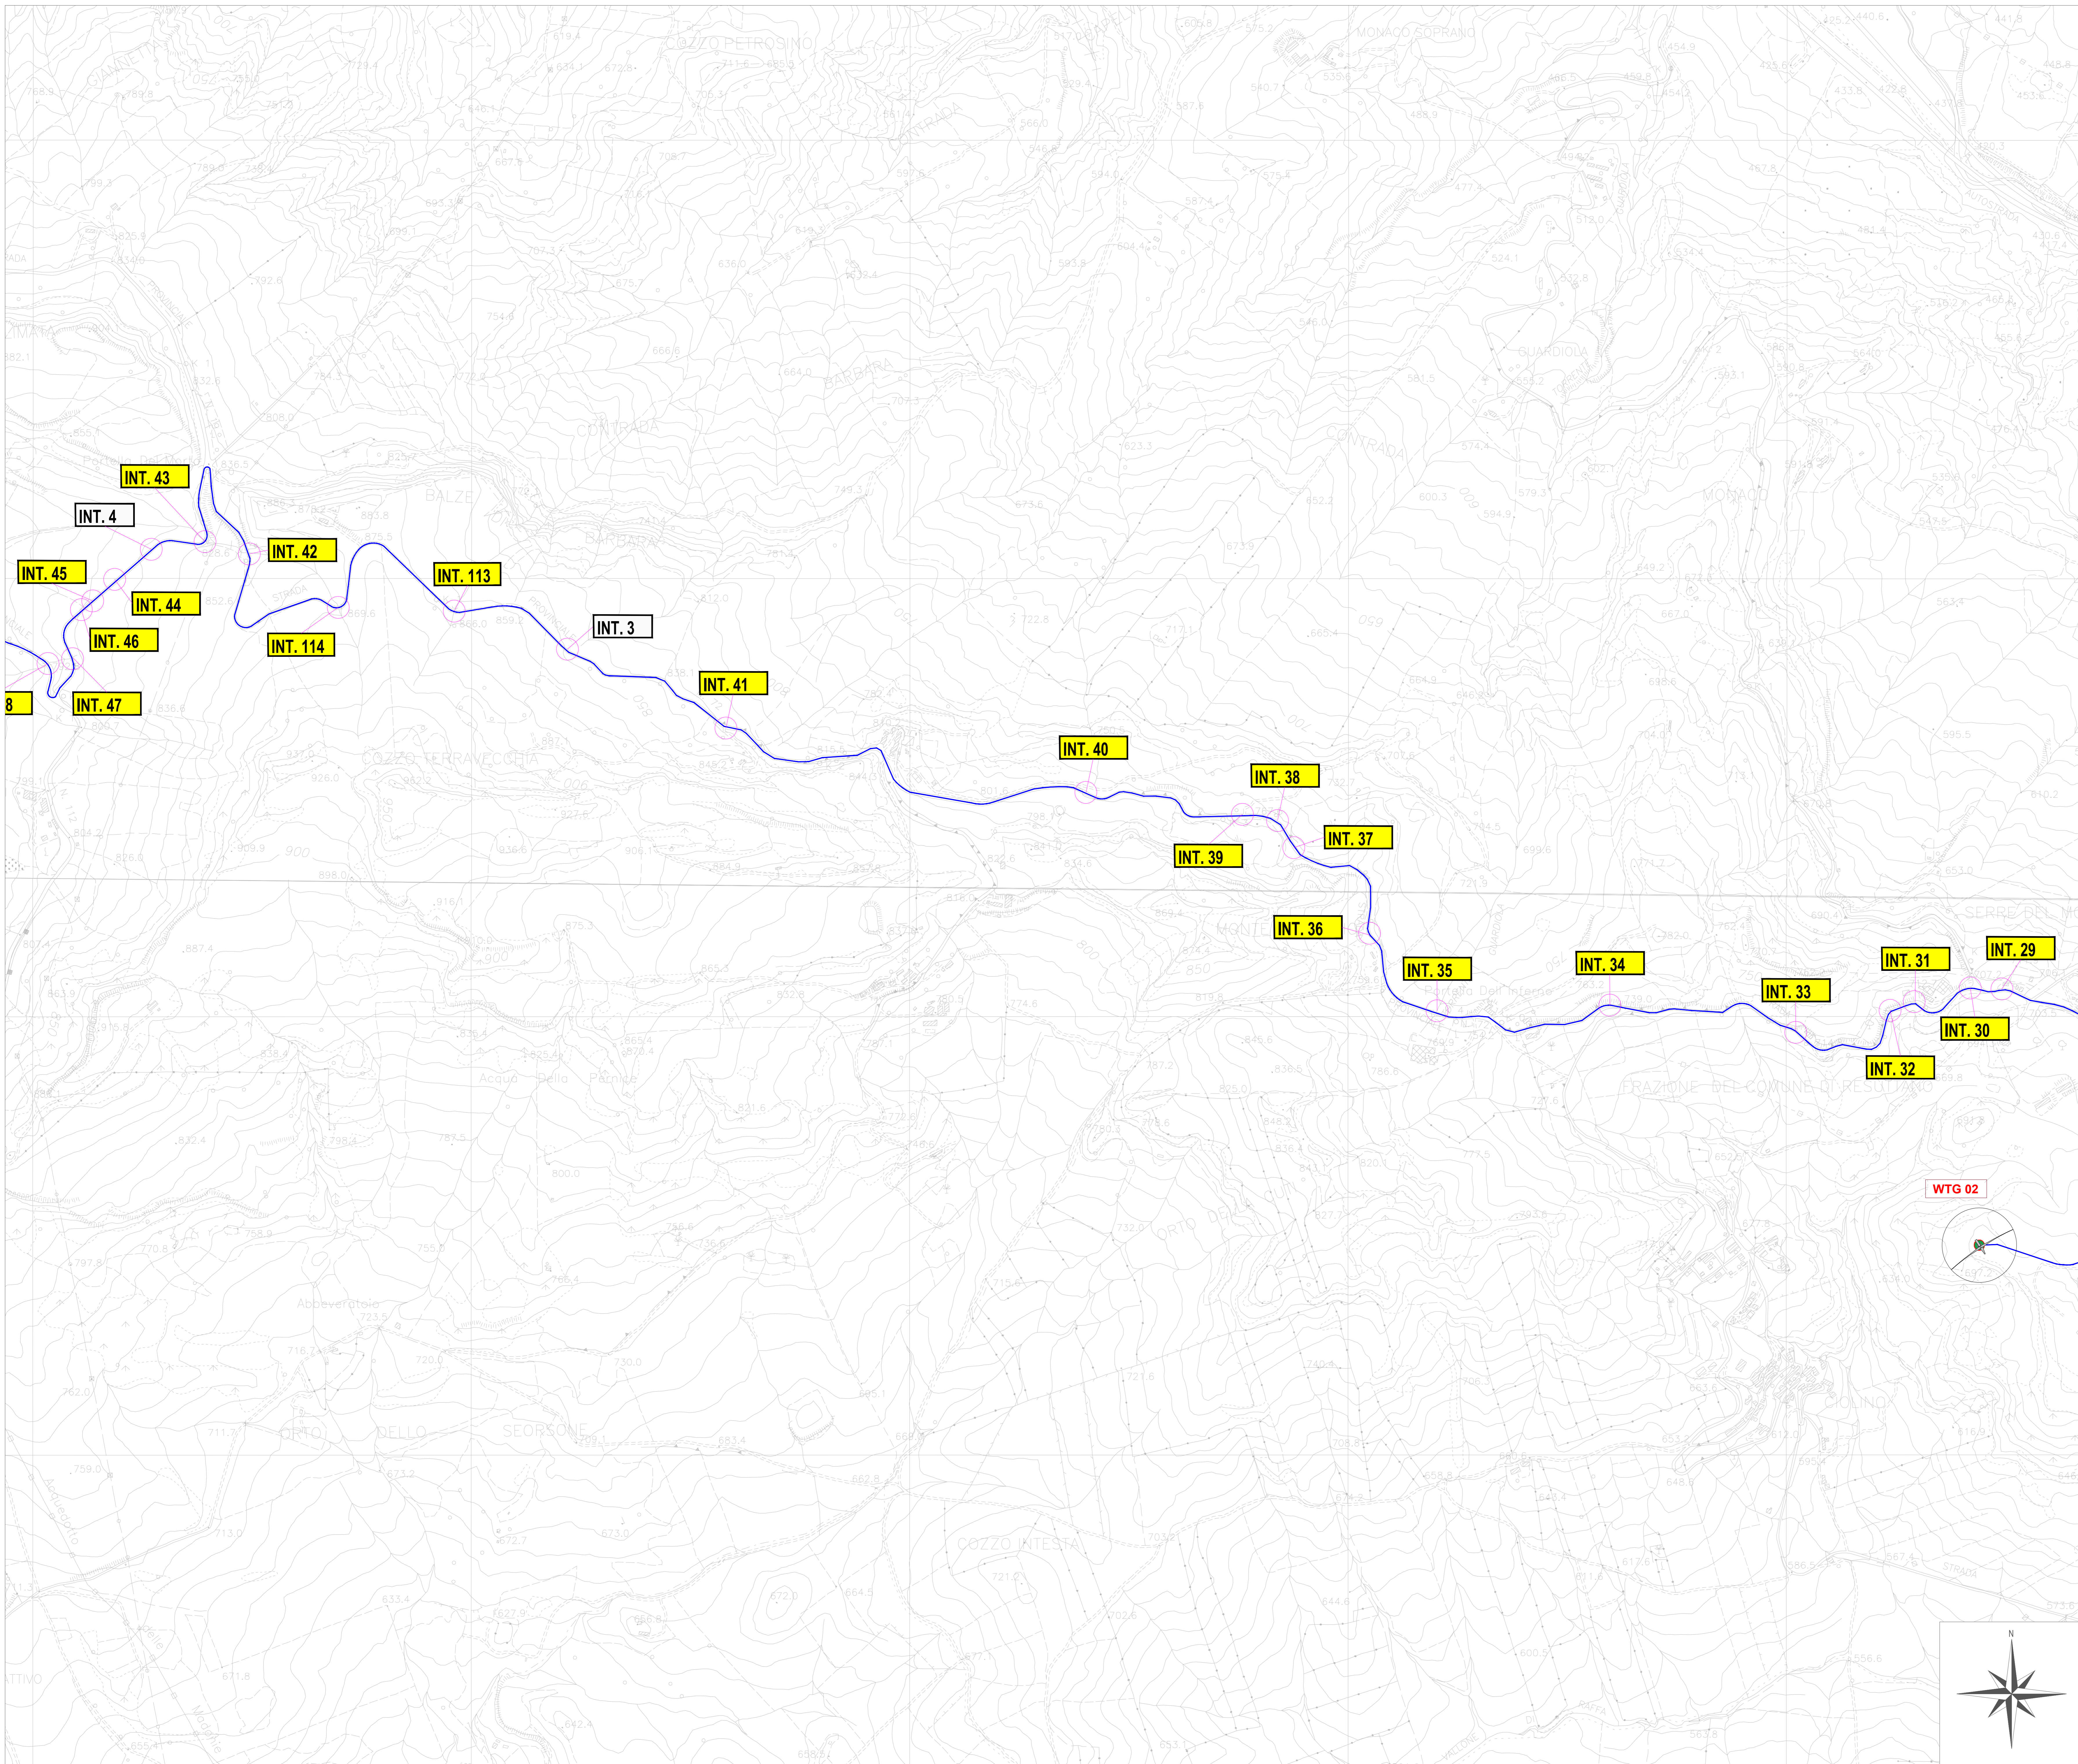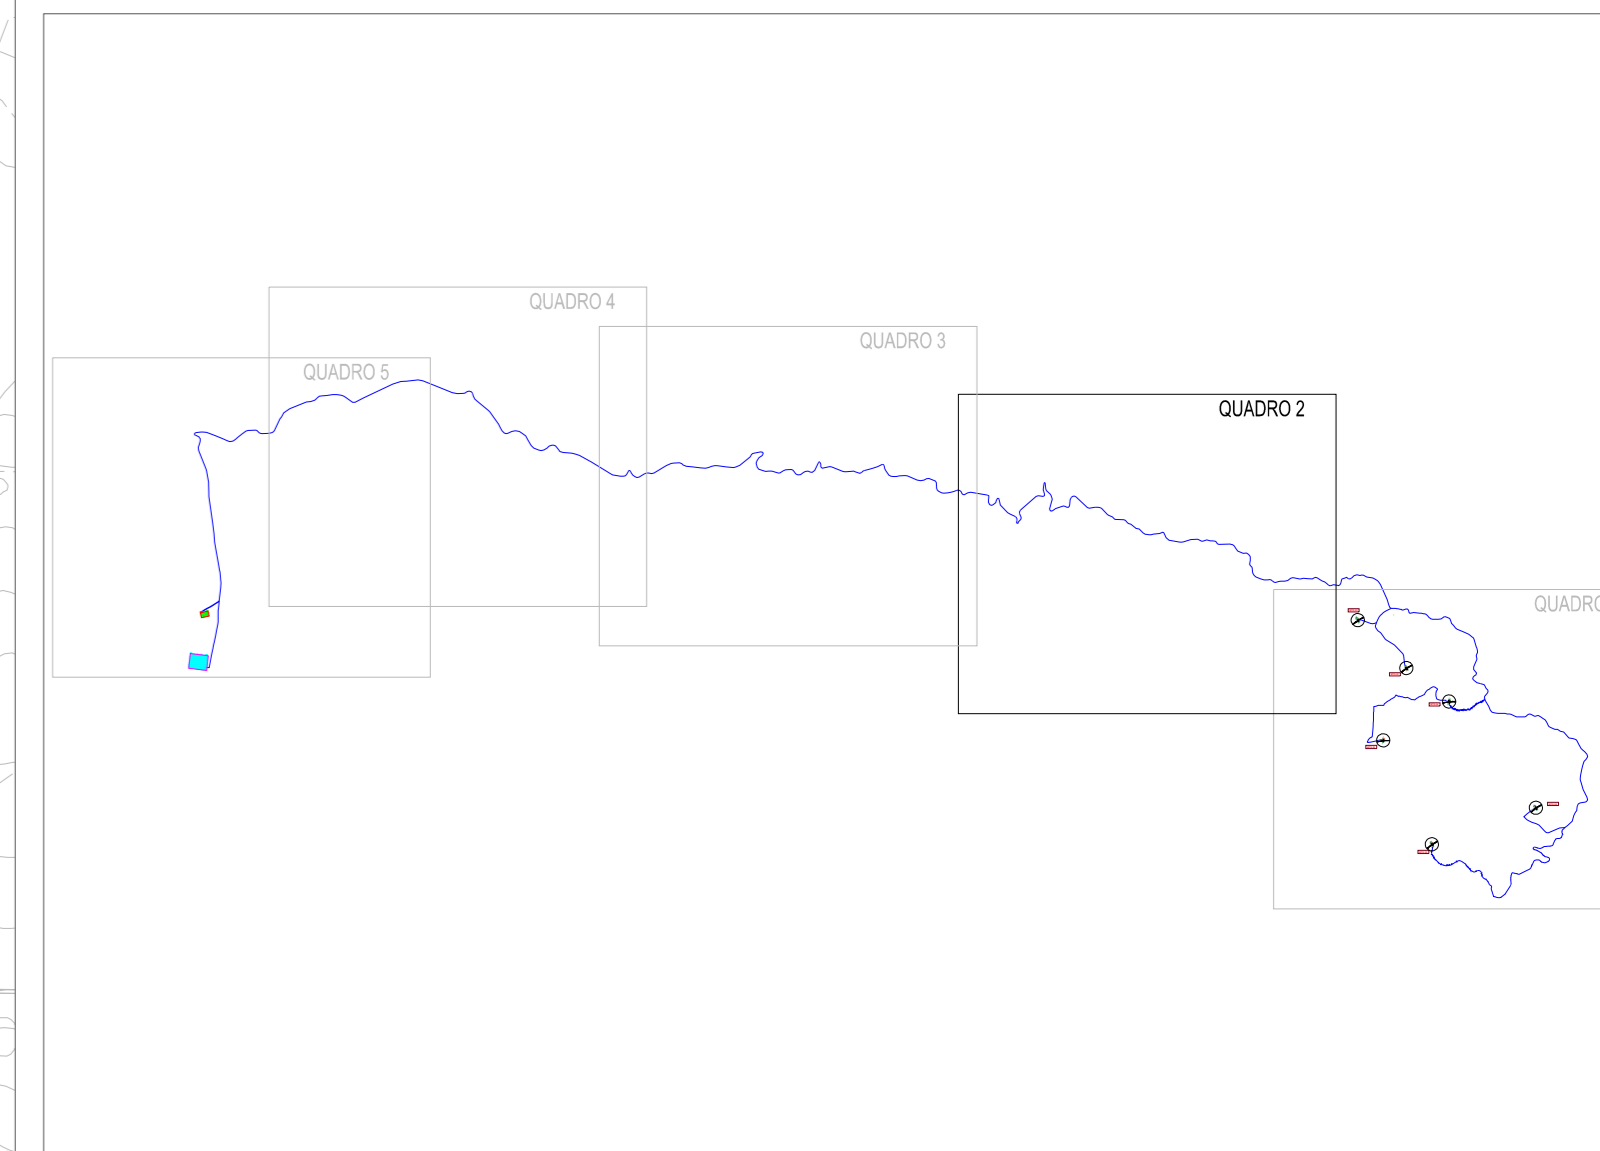

REGIONE SICILIA
 PROVINCIA DI PALERMO
 CASTELLANA SICULA - PETRALIA SOTTANA
 PROVINCIA DI CALTANISSETTA
 COMUNI DI RESUTTANO - SANTA CATERINA VILLARMOSSA - VILLALBA

Il Committente:

NP Sicilia 7

NP Sicilia 7 S.r.l.
 Galleria Passarella, 2
 20122 MILANO
 P.IVA - C.F. 12931930965

Il Progettista:

Agon **Entrope**

dot. Ing. VITTORIO RANDI
 VINCENZO DI MARCO

Titolo del progetto:

PARCO EOLICO "SAN NICOLA"
POTENZA NOMINALE 39,6 MW

Documento: PROGETTO DEFINITIVO N° Documento: NPS7_RES_F35B_EPD

© PROGETTO: TPOLOGIA: FORMATO: A3

TITOLO: INQUADRAMENTO INTERFERENZE SU CTR - QUADRO 2

FOGLIO: 2 di 5 SCALA: 1:5.000

Rev.	Data	Descrizione Revisione	Redatto	Controllato	Approvato
1	15/05/2024		G.Z.	V.D.	V.R.