


Sezione : 1 di 4 (Inizio Piazzola)

SCALA = 1 : 500

- Area scavo : 177,82 mq
- Area Riparto : 0,00 mq
- Distanza sezione : 0,00 m
- Quota Terreno : 706,17 m
- Quota progetto : 701,00 m
- Dislivello progetto : -5,17 m

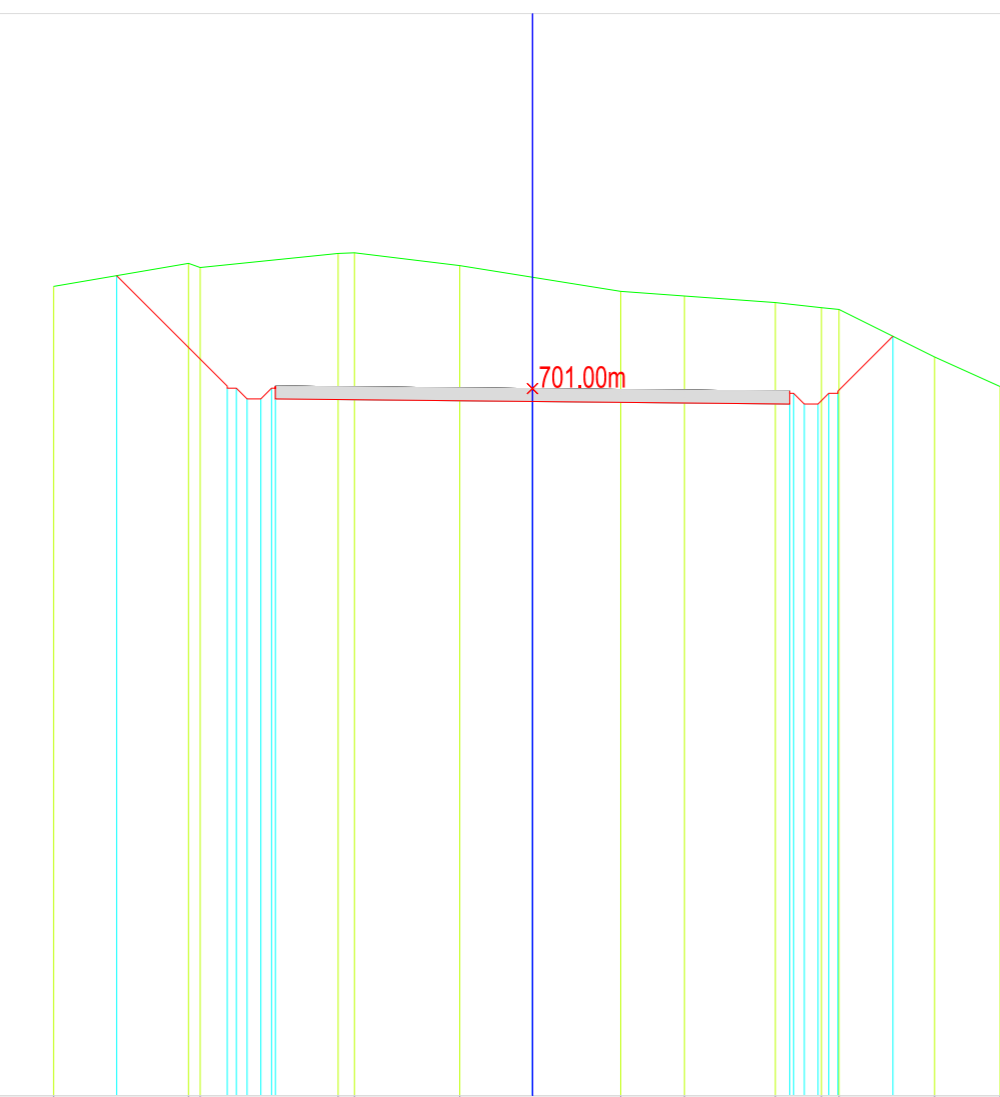

Quota rif. = 668,00m

Quote terreno



Quote progetto



Distanze Parziali



Distanze Progressive



Sezione : 2 di 4 (Piazzola\_1)

SCALA = 1 : 500

- Area scavo : 229,01 mq
- Area Riparto : 0,00 mq
- Distanza sezione : 20,00 m
- Quota Terreno : 708,11 m
- Quota progetto : 701,00 m
- Dislivello progetto : -7,11 m



Quota rif. = 664,00m

Quote terreno



Quote progetto



Distanze Parziali




Distanze Progressive



Sezione : 3 di 4 (Piazzola\_2)

SCALA = 1 : 500

- Area scavo : 130,44 mq
- Area Riparto : 0,00 mq
- Distanza sezione : 40,00 m
- Quota Terreno : 705,34 m
- Quota progetto : 701,00 m
- Dislivello progetto : -4,34 m

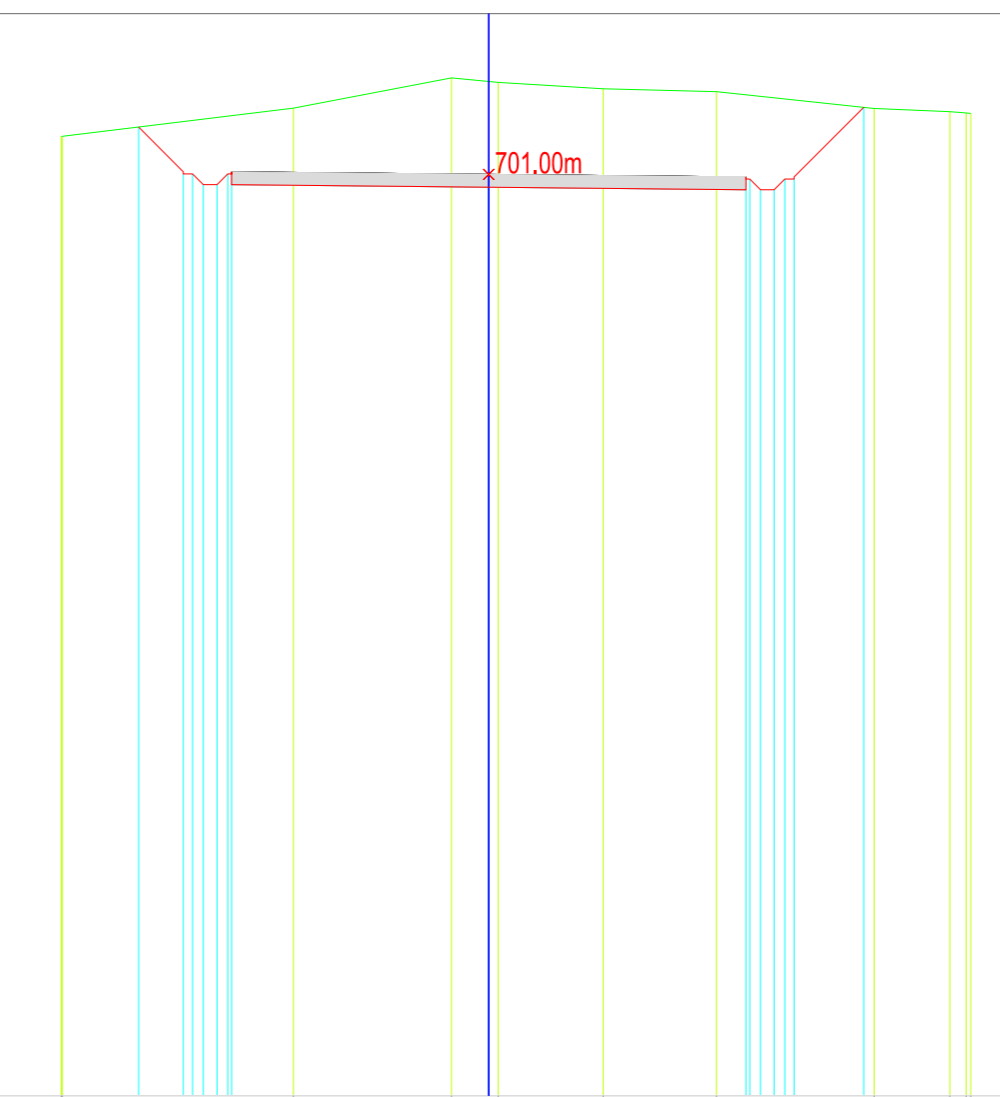

Quota rif. = 658,00m

Quote terreno



Quote progetto



Distanze Parziali




Distanze Progressive



Sezione : 4 di 4 (Piazzola\_3)

SCALA = 1 : 500

- Area scavo : 15,78 mq
- Area Riparto : 0,33 mq
- Distanza sezione : 53,43 m
- Quota Terreno : 701,06 m
- Quota progetto : 701,00 m
- Dislivello progetto : -0,08 m

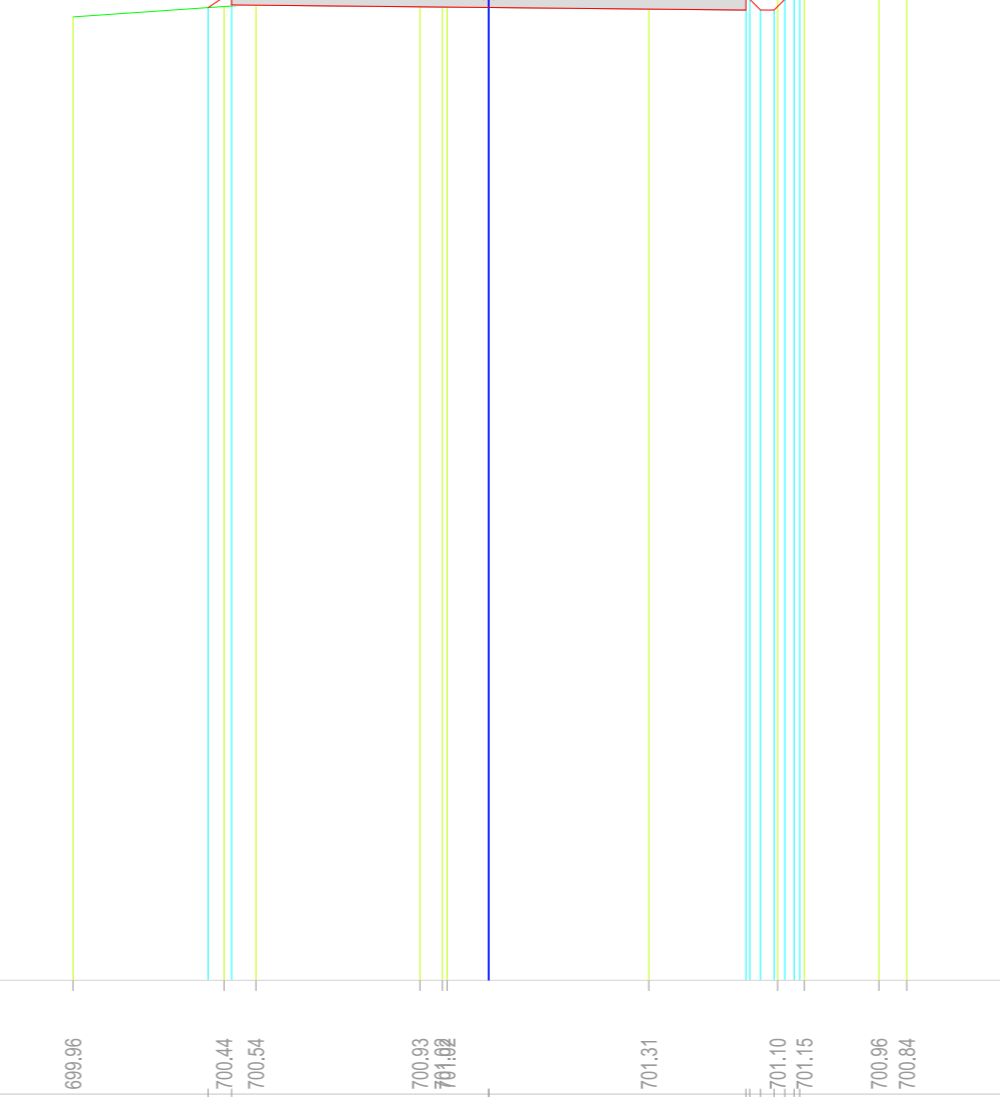

Quota rif. = 655,00m

Quote terreno




Quote progetto



Distanze Parziali



Distanze Progressive

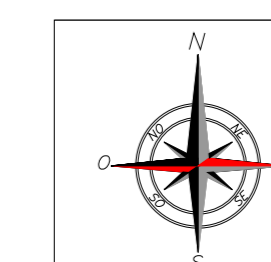

**REGIONE SICILIA**  
**PROVINCIA DI PALERMO**  
**COMUNI DI CASTELLANA SICULA - PETRALIA SOTTANA**  
**PROVINCIA DI CALTANISSETTA**  
**COMUNI DI RESUTTANO - SANTA CATERINA VILLARMOSSA - VILLALBA**

**Il Committente:**

**NPSicilia 7**  
 NP Sicilia 7 S.r.l.  
 Galleria Passarella, 2  
 20122 MILANO  
 P.IVA - C.F. 12931930965

**Il Progettista:**

**Agon engineering** **Centropè**  
 dot. ing. VITTORIO RANCIANO  
 dot. ing. VINCENZO DI MARCO

**Titolo del progetto:**

**PARCO EOLICO "SAN NICOLA"**  
**POTENZA NOMINALE 39,6 MW**

**Documento:** PROGETTO DEFINITIVO **N° Documento:** NPS7\_RES\_H08G\_EPD

**ID PROGETTO:** **TIPOLOGIA:** **FORMATO:** A0

**TITOLO:** PROFILO LONGITUDINALE E SEZIONI DELLA PIAZZOLA E STRADA WTG2  
 PROFILO E SEZIONE STRADA E PIAZZOLA DI ESERCIZIO - QUADRO 3

**FOGLIO:** **SCALA:** **N.C.** **NA:**

| Rev. | Data       | Descrizione Revisione | Redatto | Controllato | Approvato |
|------|------------|-----------------------|---------|-------------|-----------|
| 0    |            |                       |         | V.D.        | V.R.      |
| 1    | 15/06/2024 |                       |         | V.D.        | V.R.      |