



LEGENDA IMPIANTO

- RIPORTO
- SCAVI

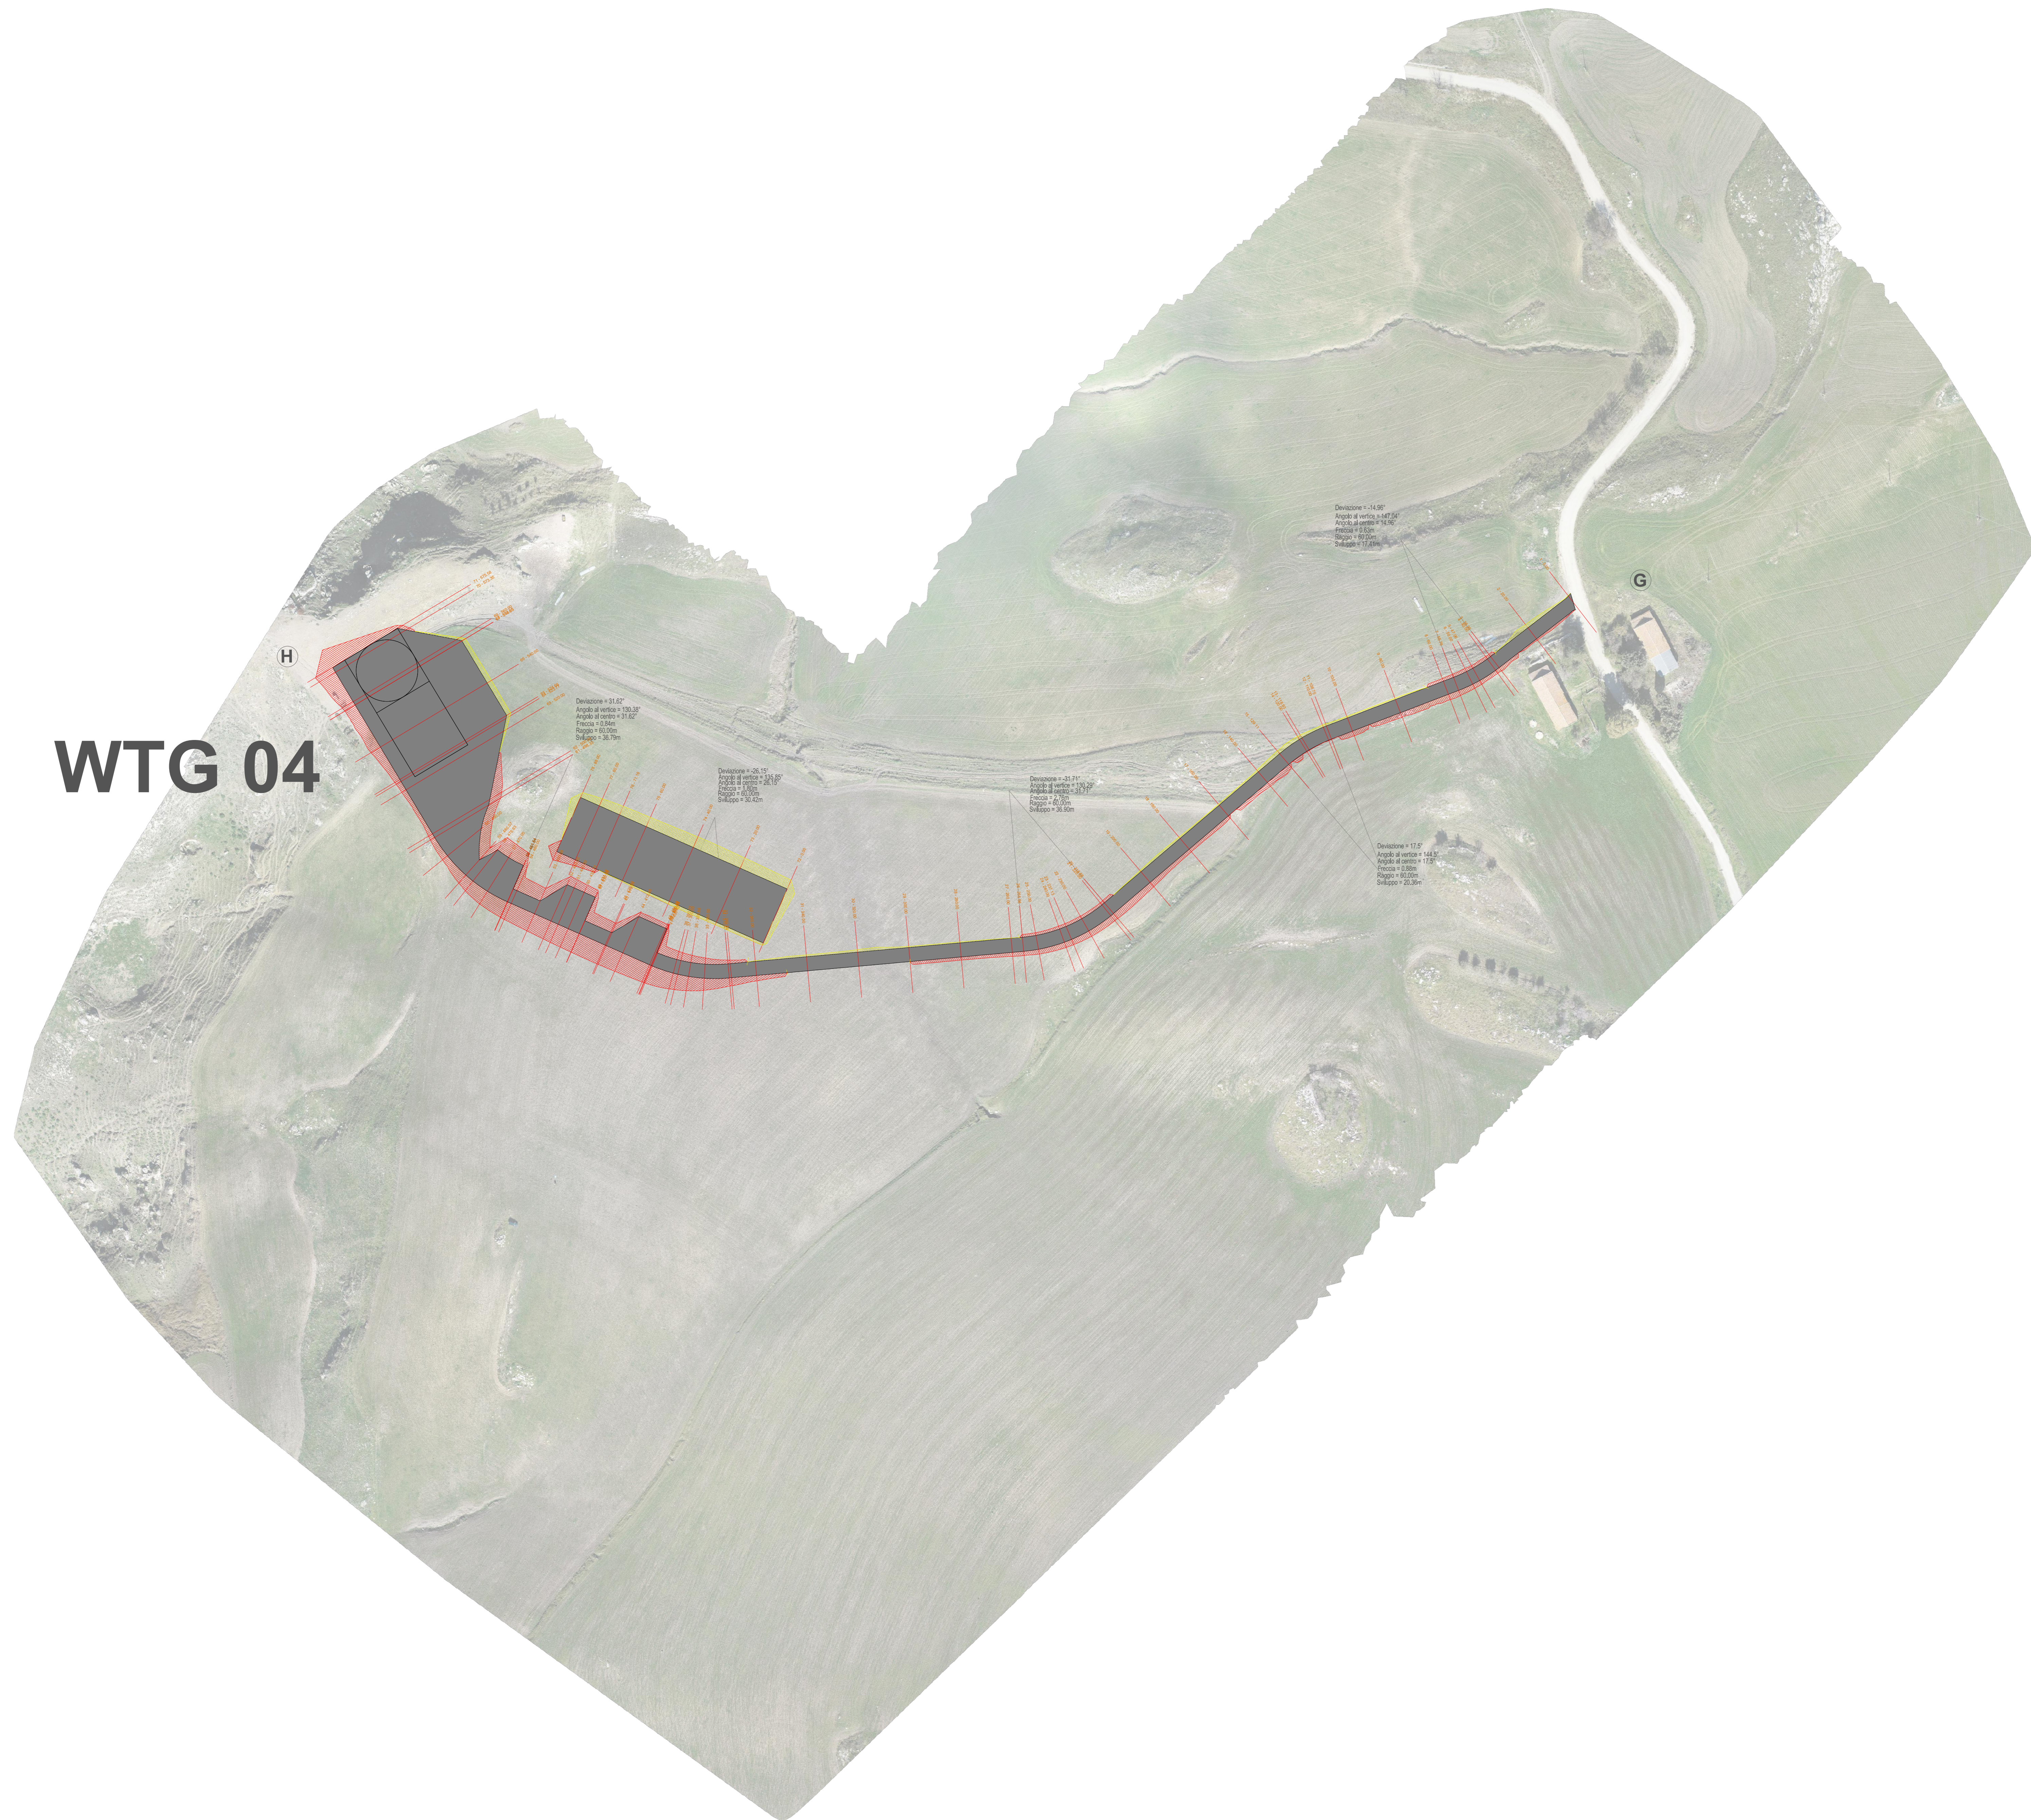

WTG 04

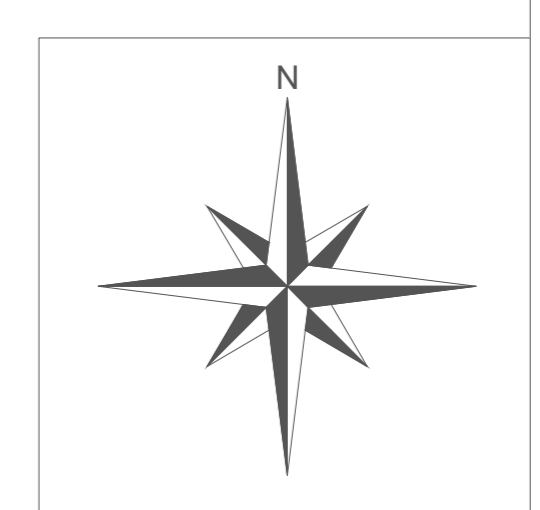

REGIONE SICILIA
PROVINCIA DI PALERMO
COMUNI DI CASTELLANA SICULA - PETRALIA SOTTANA
PROVINCIA DI CALTANISSETTA
COMUNI DI RESUTTANO - SANTA CATERINA VILLARMOSA - VILLALBA

| <p>Il Committente:</p> | <p>NP Sicilia 7 S.r.l. Galleria Passarella, 2 20122 MILANO P.IVA - C.F. 12931930965</p> | | | | | | | | | | | | | | | | | | | | | | | | | | | | | | |
|--|---|-----------------------|---------|-----------------------|-----------|-------------|-----------|---|--|--|--|------|------|---|------------|--|--|------|------|--|--|--|--|--|--|--|--|--|--|--|--|
| <p>Il Progettista:</p> | <p>dott. ing. VITTORIO RANDEZZO dott. ing. VINCENZO DI MARCO </p> | | | | | | | | | | | | | | | | | | | | | | | | | | | | | | |
| <p>Titolo del progetto:</p> <p>PARCO EOLICO "SAN NICOLA" POTENZA NOMINALE 39,6 MW</p> | | | | | | | | | | | | | | | | | | | | | | | | | | | | | | | |
| <p>Documento: PROGETTO DEFINITIVO N° Documento: NPS7_RES_H09A_EPD</p> | | | | | | | | | | | | | | | | | | | | | | | | | | | | | | | |
| <p>ID PROGETTO: _____ TIPOLOGIA: _____ FORMATO: A0</p> | | | | | | | | | | | | | | | | | | | | | | | | | | | | | | | |
| <p>TITOLO: PROFilo LONGITUDINALE E SEZIONI DELLA PIAZZOLA E STRADA WTG 4 PLANIMETRIA E STRADA DI CANTIERE - QUADRO 1</p> | | | | | | | | | | | | | | | | | | | | | | | | | | | | | | | |
| <p>FOGLIO: _____ SCALA: 1:1.000 NA: _____</p> | | | | | | | | | | | | | | | | | | | | | | | | | | | | | | | |
| <table border="1" style="width: 100%; border-collapse: collapse;"> <thead> <tr> <th>Rev:</th> <th>Data</th> <th>Descrizione Revisione</th> <th>Redatto</th> <th>Controllato</th> <th>Approvato</th> </tr> </thead> <tbody> <tr> <td>0</td> <td></td> <td></td> <td></td> <td>V.D.</td> <td>V.R.</td> </tr> <tr> <td>1</td> <td>15/05/2024</td> <td></td> <td></td> <td>V.D.</td> <td>V.R.</td> </tr> <tr> <td> </td> <td></td> <td></td> <td></td> <td></td> <td></td> </tr> <tr> <td> </td> <td></td> <td></td> <td></td> <td></td> <td></td> </tr> </tbody> </table> | | Rev: | Data | Descrizione Revisione | Redatto | Controllato | Approvato | 0 | | | | V.D. | V.R. | 1 | 15/05/2024 | | | V.D. | V.R. | | | | | | | | | | | | |
| Rev: | Data | Descrizione Revisione | Redatto | Controllato | Approvato | | | | | | | | | | | | | | | | | | | | | | | | | | |
| 0 | | | | V.D. | V.R. | | | | | | | | | | | | | | | | | | | | | | | | | | |
| 1 | 15/05/2024 | | | V.D. | V.R. | | | | | | | | | | | | | | | | | | | | | | | | | | |
| | | | | | | | | | | | | | | | | | | | | | | | | | | | | | | | |
| | | | | | | | | | | | | | | | | | | | | | | | | | | | | | | | |