
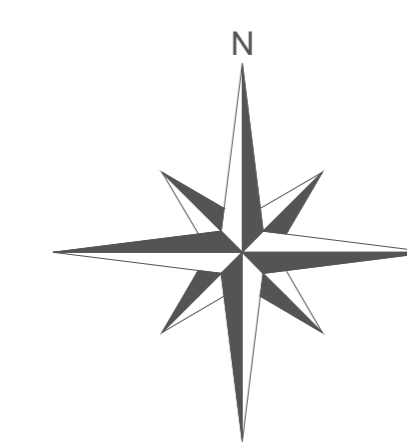


LEGENDA IMPIANTO

- RIPORTO
- SCAVI

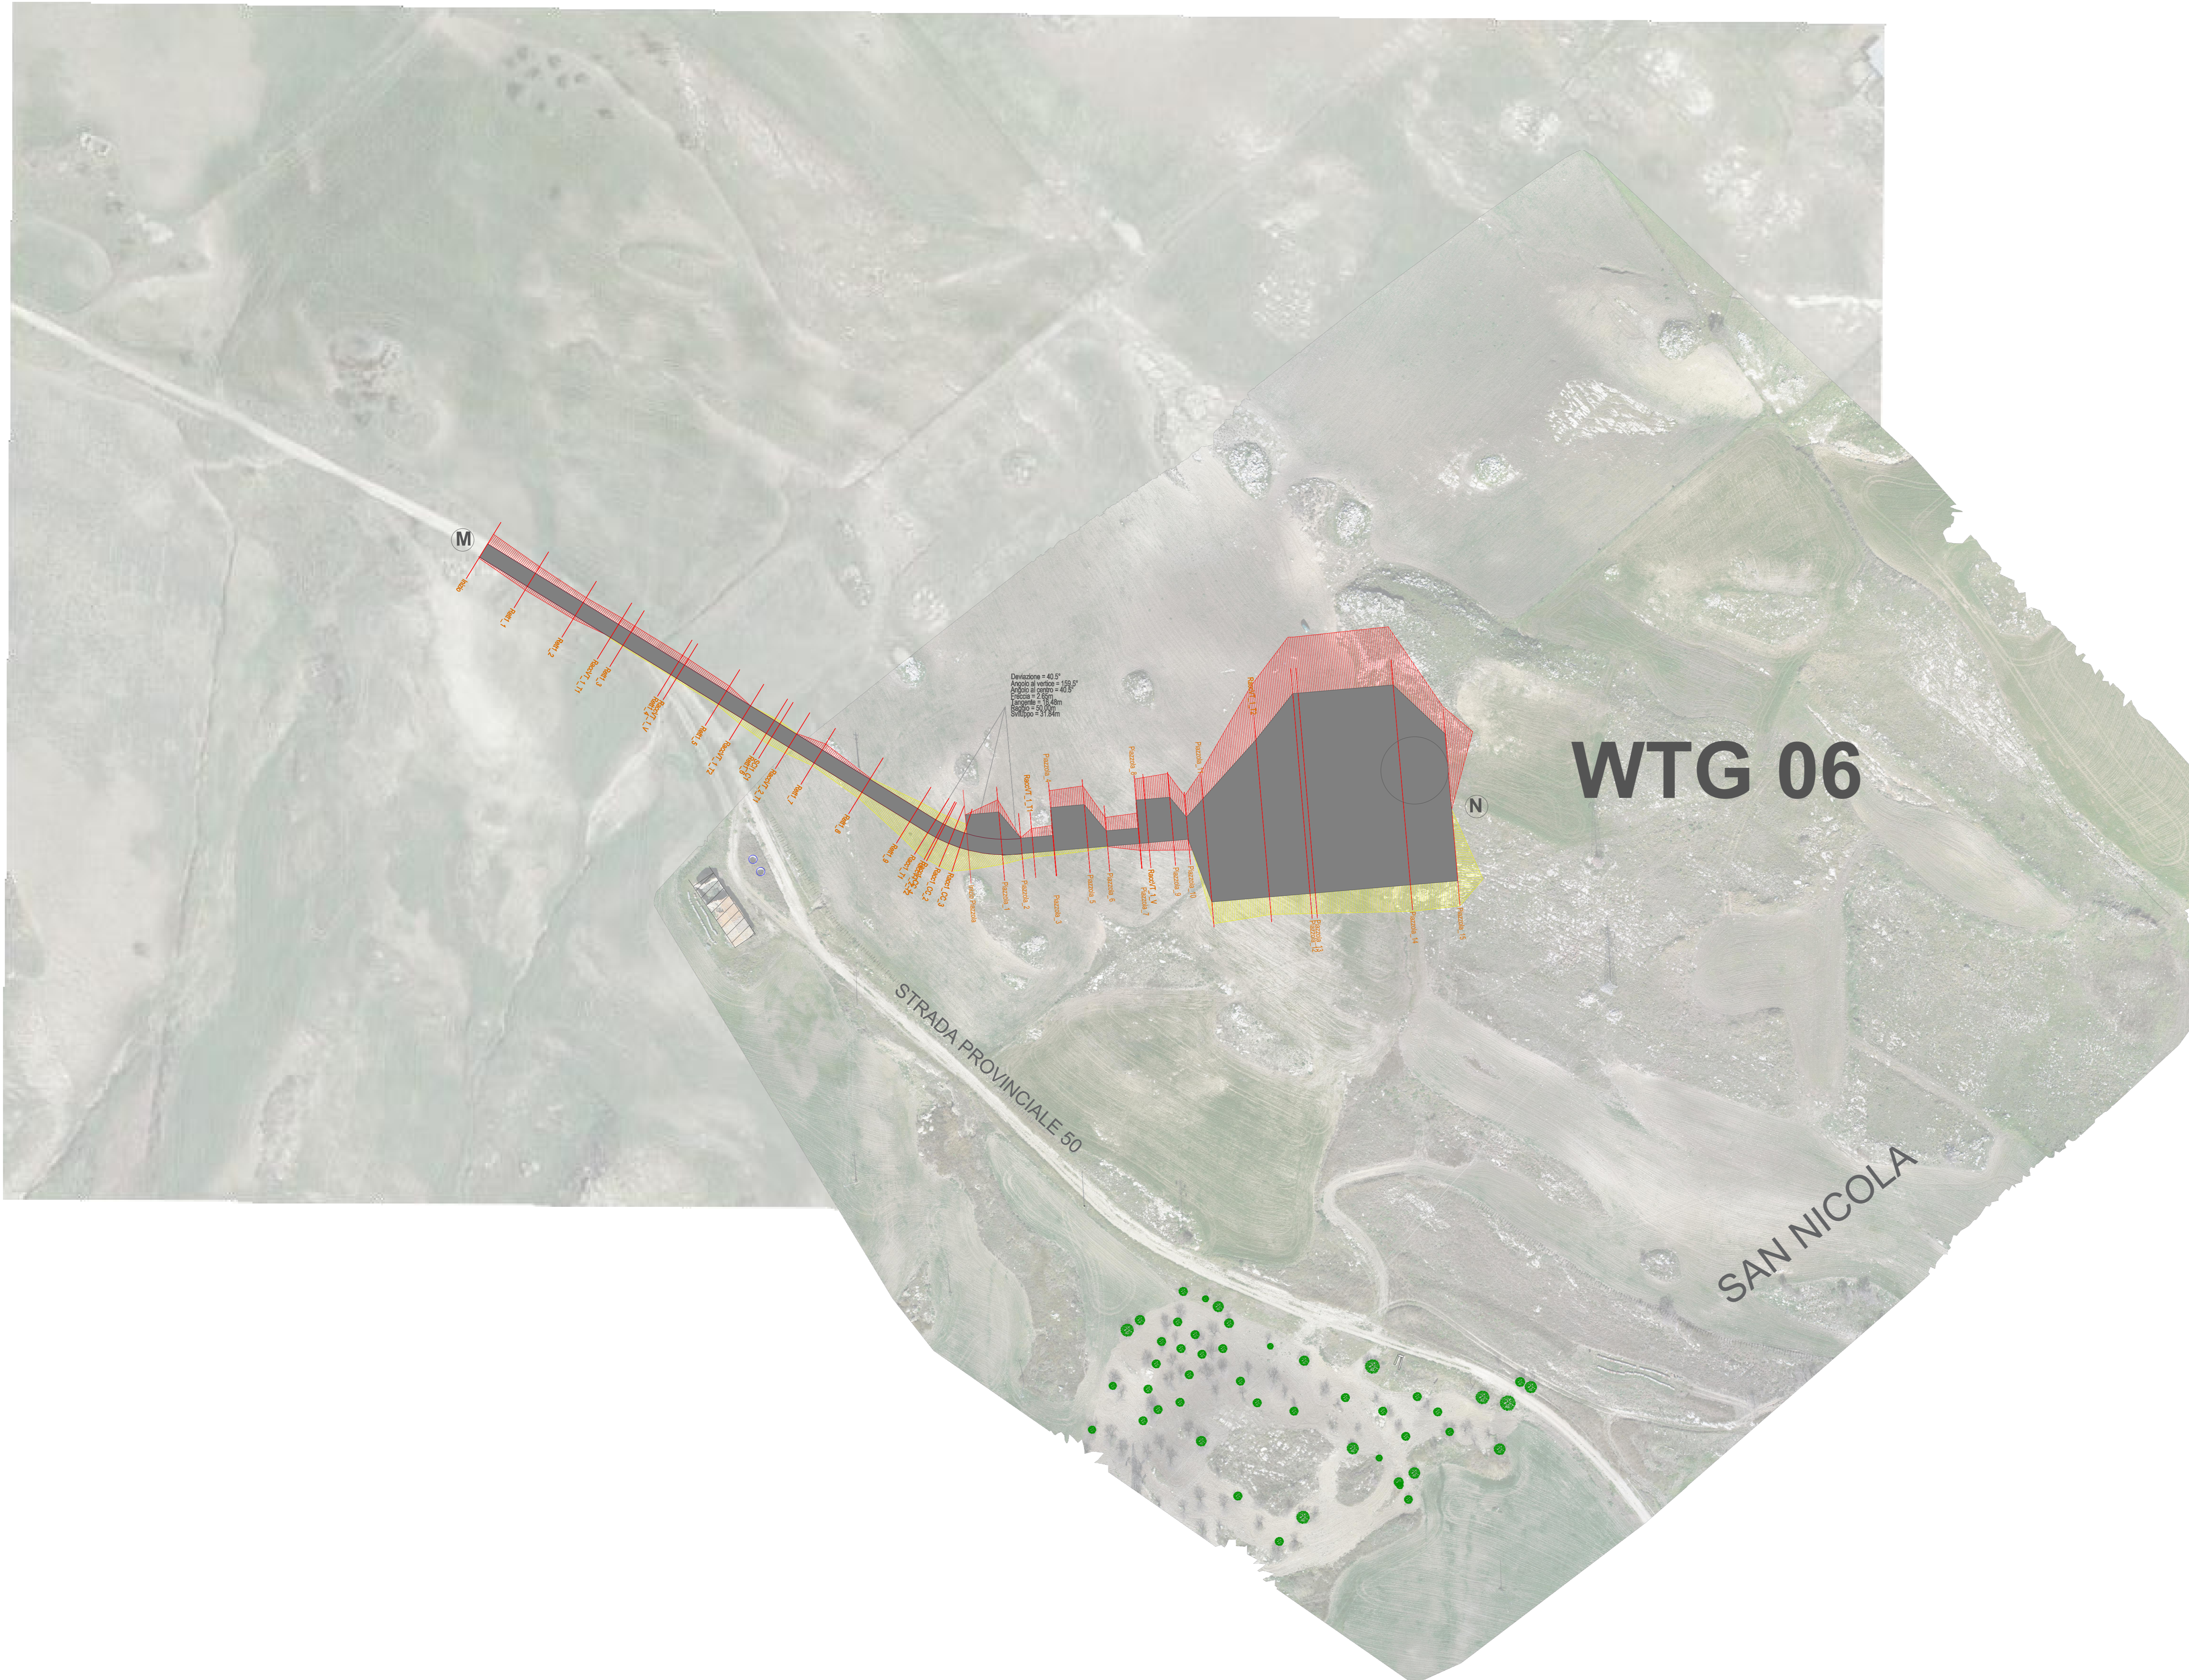

REGIONE SICILIA
PROVINCIA DI PALERMO
COMUNI DI CASTELLANA SICULA - PETRALIA SOTTANA
PROVINCIA DI CALTANISSETTA
COMUNI DI RESUTTANO - SANTA CATERINA VILLARMOSA - VILLALBA

<p>Il Committente:</p>	<p>NP Sicilia 7 S.r.l. Galleria Passarella, 2 20122 MILANO P.IVA - C.F. 12931930965</p>																														
<p>Il Progettista:</p>	<p>dott. ing. VITTORIO RANDAZZO dott. ing. VINCENZO DI MARCO </p>																														
<p>Titolo del progetto:</p> <p>PARCO EOLICO "SAN NICOLA" POTENZA NOMINALE 39,6 MW</p>																															
<p>Documento: PROGETTO DEFINITIVO N° Documento: NPS7_RES_H11A_EPD</p>																															
<p>ID PROGETTO: TIPOLOGIA: FORMATO: A0</p>																															
<p>TITOLO: PROFilo LONGITUDINALE E SEZIONI DELLA PIAZZOLA E STRADA WTG6 PLANIMETRIA E STRADA DI CANTIERE - QUADRO 1</p>																															
<p>FOGLIO: SCALA: 1:1.000 NA:</p>																															
<table border="1" style="width: 100%; border-collapse: collapse;"> <thead> <tr> <th>Rev:</th> <th>Data</th> <th>Descrizione Revisione</th> <th>Redatto</th> <th>Controllato</th> <th>Approvato</th> </tr> </thead> <tbody> <tr> <td>0</td> <td></td> <td></td> <td></td> <td>V.D.</td> <td>V.R.</td> </tr> <tr> <td>1</td> <td>15/05/2024</td> <td></td> <td></td> <td>V.D.</td> <td>V.R.</td> </tr> <tr> <td> </td> <td></td> <td></td> <td></td> <td></td> <td></td> </tr> <tr> <td> </td> <td></td> <td></td> <td></td> <td></td> <td></td> </tr> </tbody> </table>		Rev:	Data	Descrizione Revisione	Redatto	Controllato	Approvato	0				V.D.	V.R.	1	15/05/2024			V.D.	V.R.												
Rev:	Data	Descrizione Revisione	Redatto	Controllato	Approvato																										
0				V.D.	V.R.																										
1	15/05/2024			V.D.	V.R.																										