
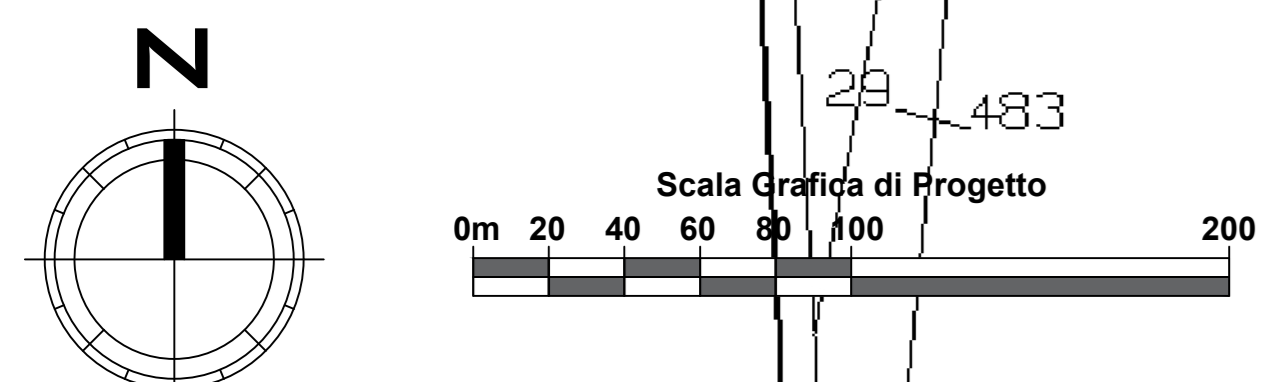


LEGENDA

- PERIMETRAZIONE AZIENDA AGRICOLA -
RECINZIONE IMPIANTO AGRIVOLTAICO
Fattoria Solare "Casa Scaccia"
- Comune: Sassari (SS)
- Foglio 92 - Catasto Terreni
P.la: 1, 16, 147
- Foglio 101 - Catasto Terreni
P.la: 4, 5
- Viabilità interna e perimetrale
- Fascia di mitigazione a verde
- Tracker 1x24 (o similari)
- Cabina di Raccolta
- Power Station
- Quadro Parallelo Stringhe
- Storage Container 2.5 MW
+ Storage Power Station

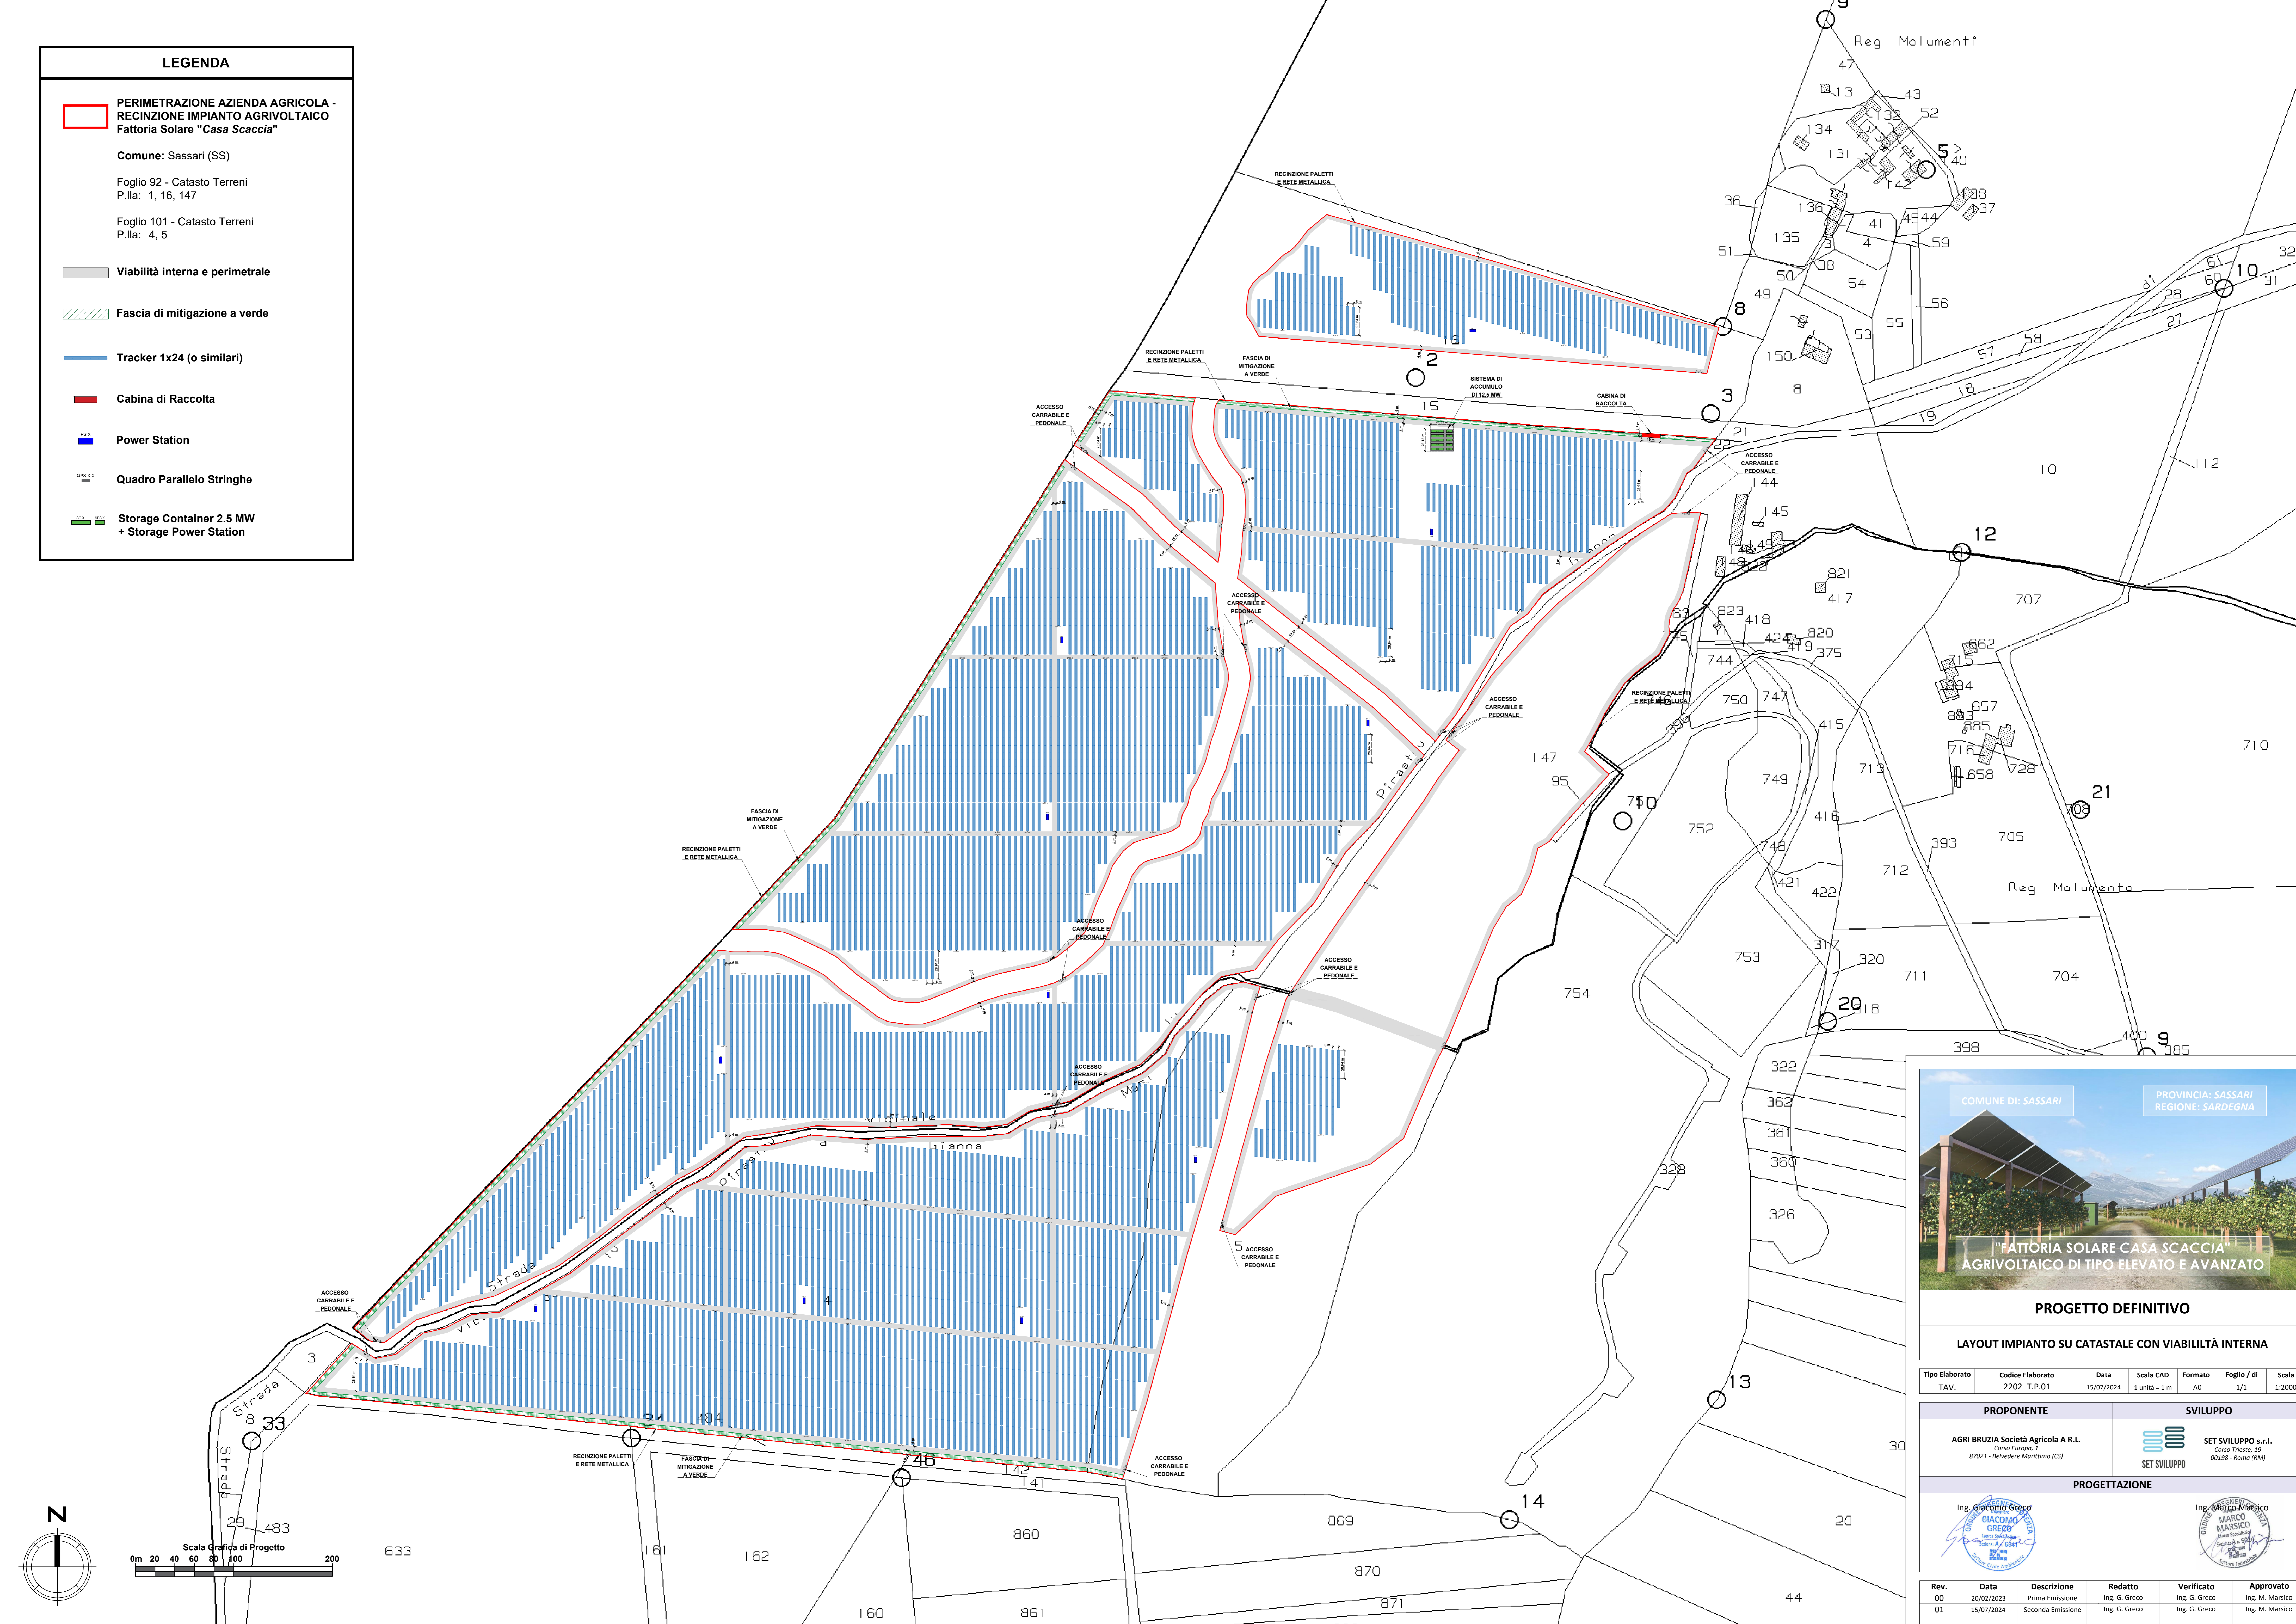

COMUNE DI: SASSARI PROVINCIA: SASSARI
REGIONE: SARDEGNA

"FATTORIA SOLARE CASA SCACCIA"
AGRIVOLTAICO DI TIPO ELEVATO E AVANZATO

PROGETTO DEFINITIVO

LAYOUT IMPIANTO SU CATASTALE CON VIABILITÀ INTERNA

Tipo Elaborato	Codice Elaborato	Data	Scala CAD	Formato	Foglio / di	Scala
TAV.	2202_T.P.01	15/07/2024	1 unità = 1 m	A0	1/1	1:2000

PROPRONENTE	SVILUPPO
AGRI BRUZIA Società Agricola A R.L. Corso Europa, 1 07021 - Belvedere Marittimo (CS)	SET SVILUPPO s.r.l. Corso Trieste, 19 00198 - Roma (RM)

PROGETTAZIONE

Ing. Giacomo Greco	Ing. Marco Marsico

Rev.	Data	Descrizione	Redatto	Verificato	Approvato
00	20/02/2023	Prima Emissione	Ing. G. Greco	Ing. G. Greco	Ing. M. Marsico
01	15/07/2024	Seconda Emissione	Ing. G. Greco	Ing. G. Greco	Ing. M. Marsico