



Lotto	Sup. Lotto (mq)	Sup. Lotto (ha)	Tipologia Coltura
A01	34.633,84	3,46	Mirto
A02	10.387,76	1,04	Mirto
A03	35.527,69	3,55	Mirto
A04	26.269,34	2,63	Mandorlo
A05	15.999,50	1,60	Mandorlo
A06	29.268,71	2,93	Mirto
A07	28.039,90	2,80	Rosmarino
A08	26.130,82	2,61	Rosmarino
A09	41.741,49	4,17	Mandorlo
A10	21.214,37	2,12	Mirto
A11	37.175,07	3,72	Lavanda
A12	41.747,49	4,17	Mandorlo
A13	42.161,97	4,22	Mandorlo
A14	11.826,06	1,18	Mandorlo
A15	34.616,28	3,46	Mandorlo
A16	20.266,25	2,03	Mandorlo
A17	37.495,69	3,75	Mandorlo
A18	38.431,17	3,84	Mandorlo
A19	26.316,53	2,63	Mandorlo
A20	23.787,08	2,38	Mandorlo
A21	54.591,39	5,46	Lavanda
A22	33.403,08	3,34	Mandorlo
TOT. Sup. Parcelle Agricole	671.031,48	67,10	

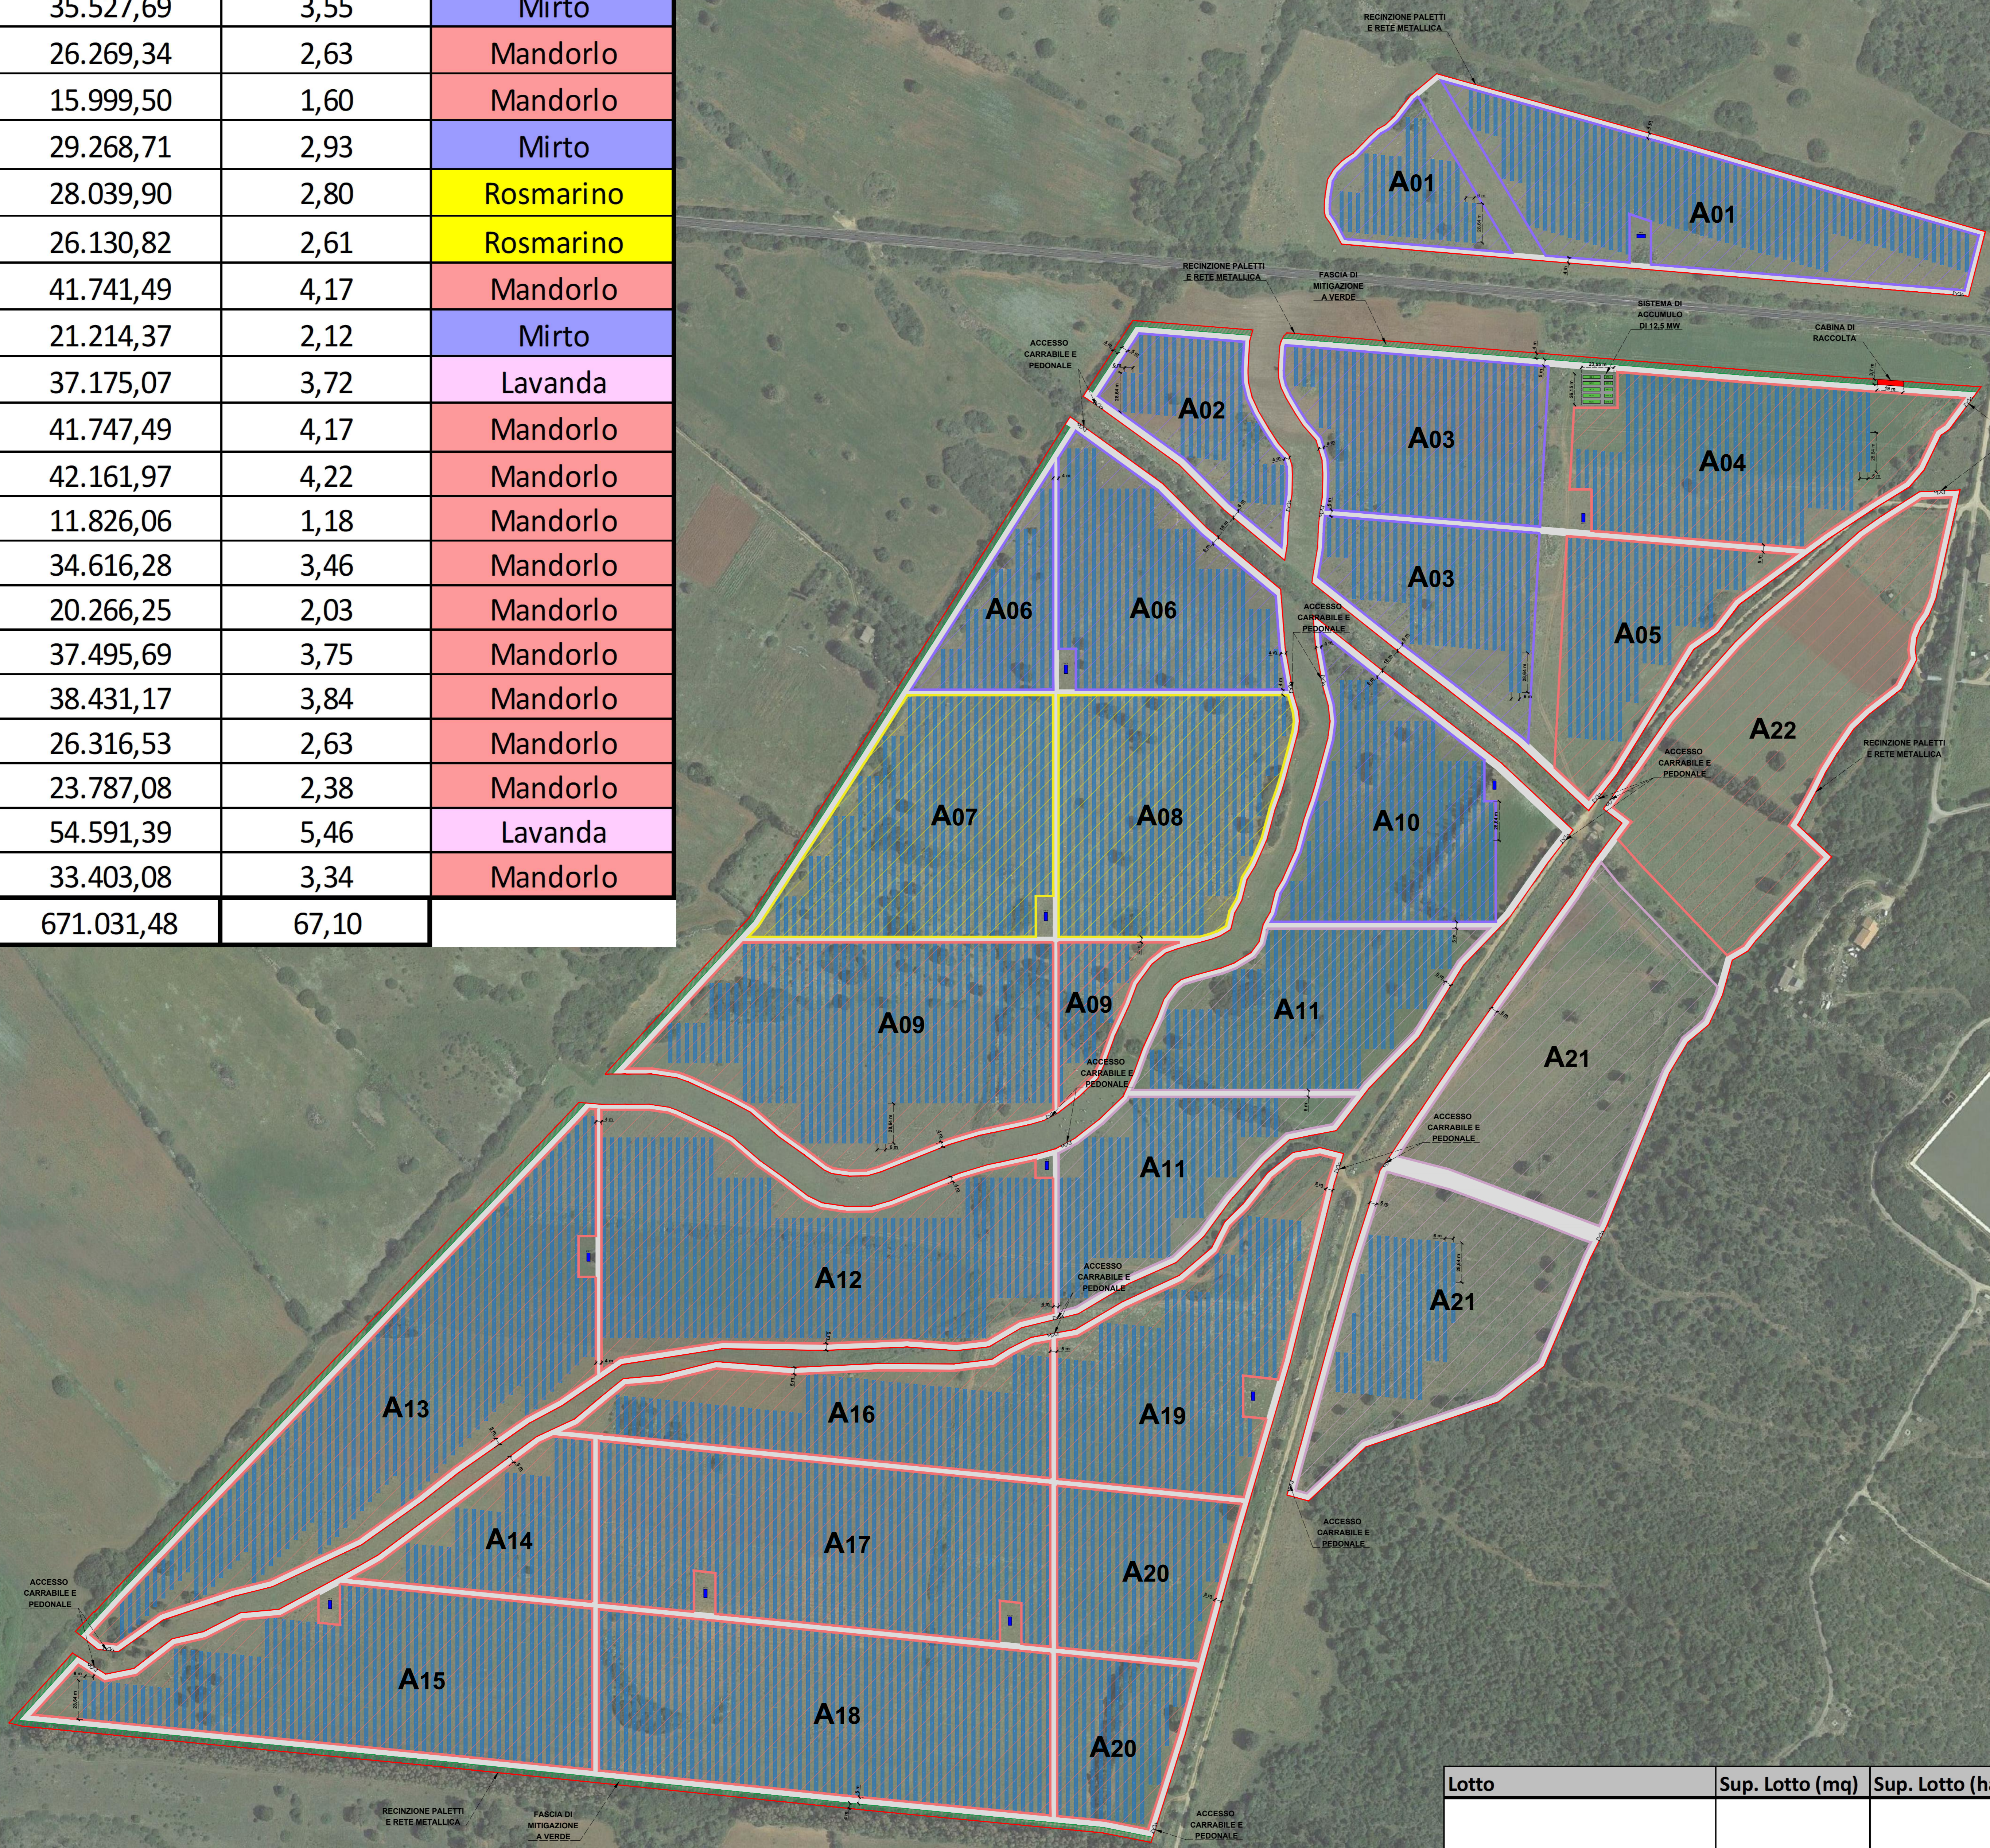

LEGENDA	
	PERIMETRAZIONE AZIENDA AGRICOLA - RECINZIONE IMPIANTO AGRIVOLTAICO Fattoria Solare "Casa Scaccia"
Comune: Sassari (SS)	
Foglio 92 - Catasto Terreni P.IIa: 1, 16, 147	
Foglio 101 - Catasto Terreni P.IIa: 4, 5	
	Viabilità interna e perimetrale
	Fascia di mitigazione a verde
	Tracker 1x24 (o similari)
	Cabina di Raccolta
	Power Station
	Quadro Parallelo Stringhe
	Storage Container 2.5 MW + Storage Power Station

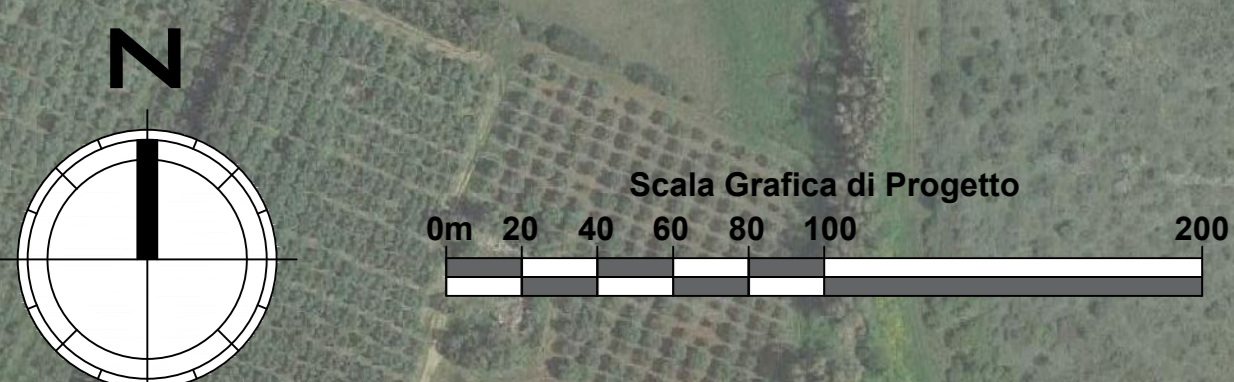

Lotto	Sup. Lotto (mq)	Sup. Lotto (ha)	Tipologia Coltura
Siepe di Mitigazione	10.553,03	1,06	Lentisco, Biancospino, Corbezzolo, Viburno
TOT. Sup. Siepe Mitigazione	10.553,03	1,06	



PROGETTO DEFINITIVO						
LAYOUT IMPIANTO PIANO AGRONOMICO						
Tipo Elaborato	Codice Elaborato	Data	Scala CAD	Formato	Foglio / di	Scala
TAV.	2202_T.P.08	15/07/2024	1 unità = 1 m	A0	1/1	1:2.000
PROPONENTE			SVILUPPO			
AGRI BRUZIA Società Agricola A.R.L. Corso Europa, 1 87021 - Belvedere Marittimo (CS)			 SET SVILUPPO s.r.l. Corso Trieste, 10 00198 - Roma (RM)			
PROGETTAZIONE						
Ing. Giacomo Greco			Ing. Marco Marsico			
Rev.	Data	Descrizione	Redatto	Verificato	Approvato	
00	20/02/2023	Prima Emissione	Ing. G. Greco	Ing. G. Greco	Ing. M. Marsico	
01	15/07/2024	Seconda Emissione	Ing. G. Greco	Ing. G. Greco	Ing. M. Marsico	