



SEZIONE DI SCAVO - PARTICOLARE INTERSEZIONE TRA CONDOTTA CONSORTILE E CAVIDOTTO/CONDOTTA DI IRRIGAZIONE NEL PUNTO "A"  
(SCALA 1:20)

SEZIONE SU CAVIDOTTI BT/CONDOTTA DI IRRIGAZIONE

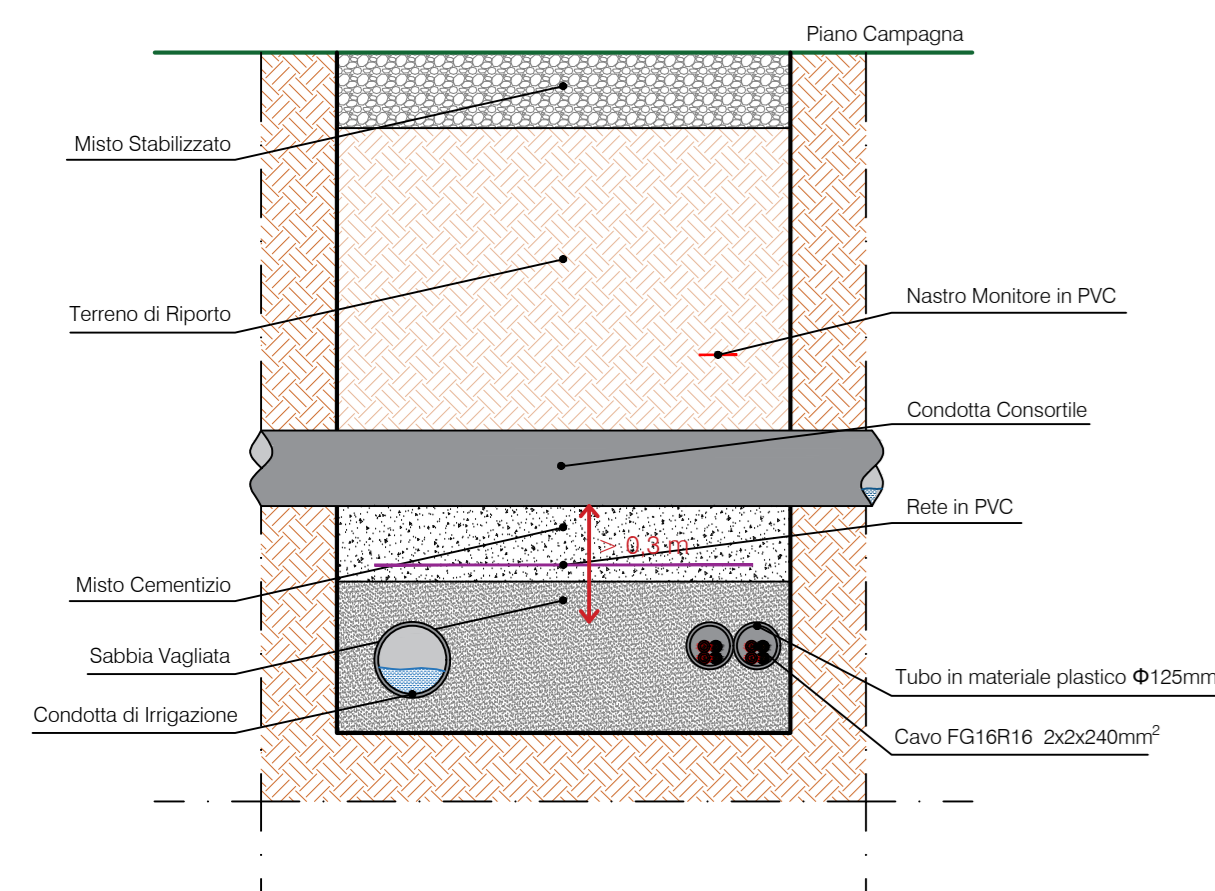


SEZIONE SU CONDOTTA CONSORTILE

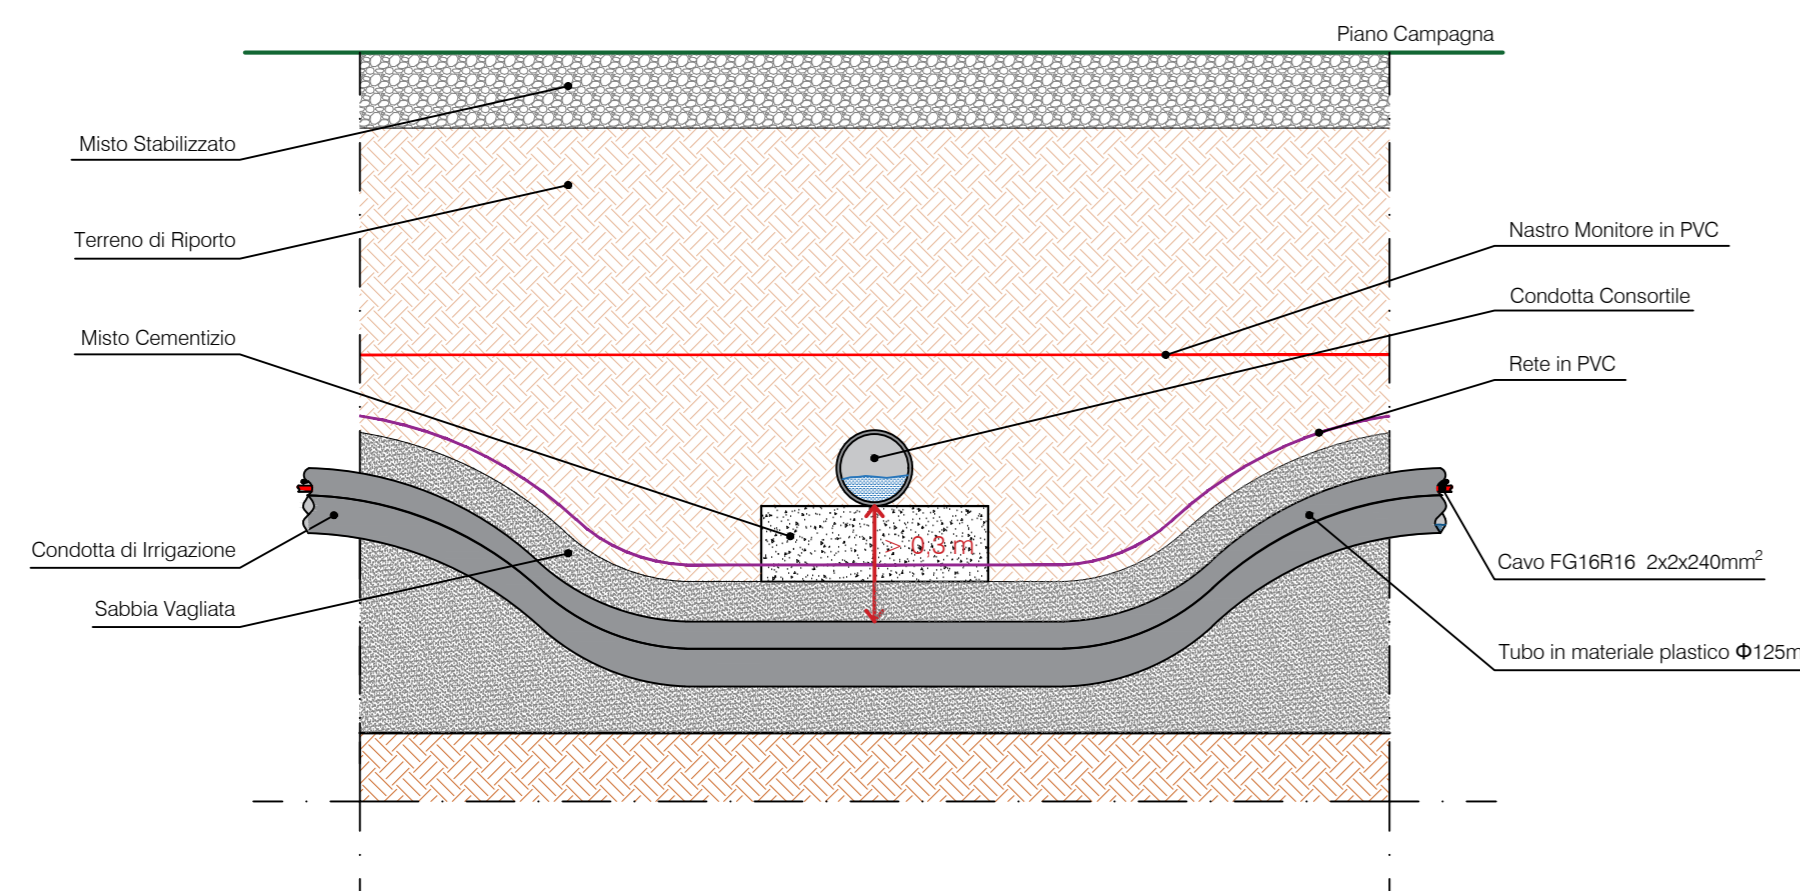


SEZIONE DI SCAVO - PARTICOLARE INTERSEZIONE TRA CONDOTTA CONSORTILE E CAVIDOTTO/CONDOTTA DI IRRIGAZIONE NEL PUNTO "B"  
(SCALA 1:20)

SEZIONE SU CAVIDOTTI BT/CONDOTTA DI IRRIGAZIONE

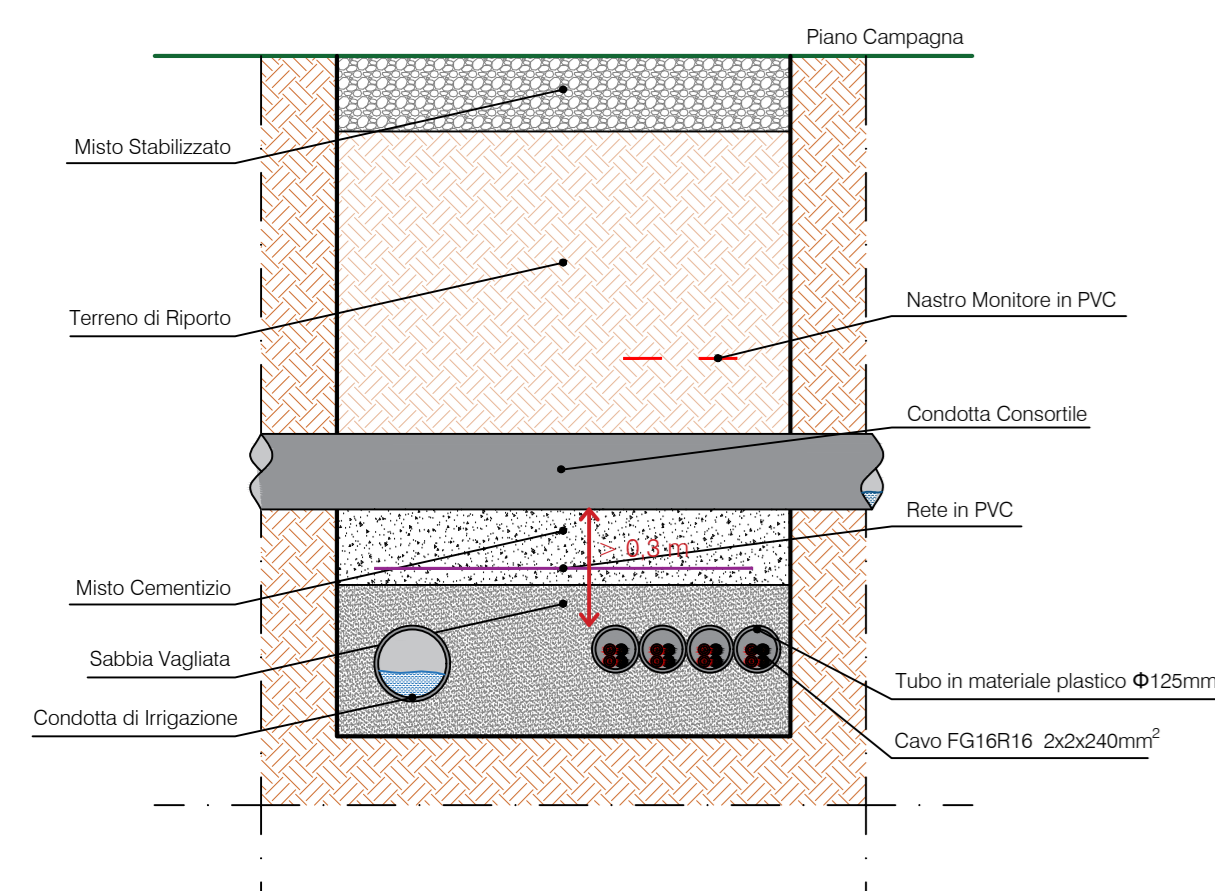


SEZIONE SU CONDOTTA CONSORTILE

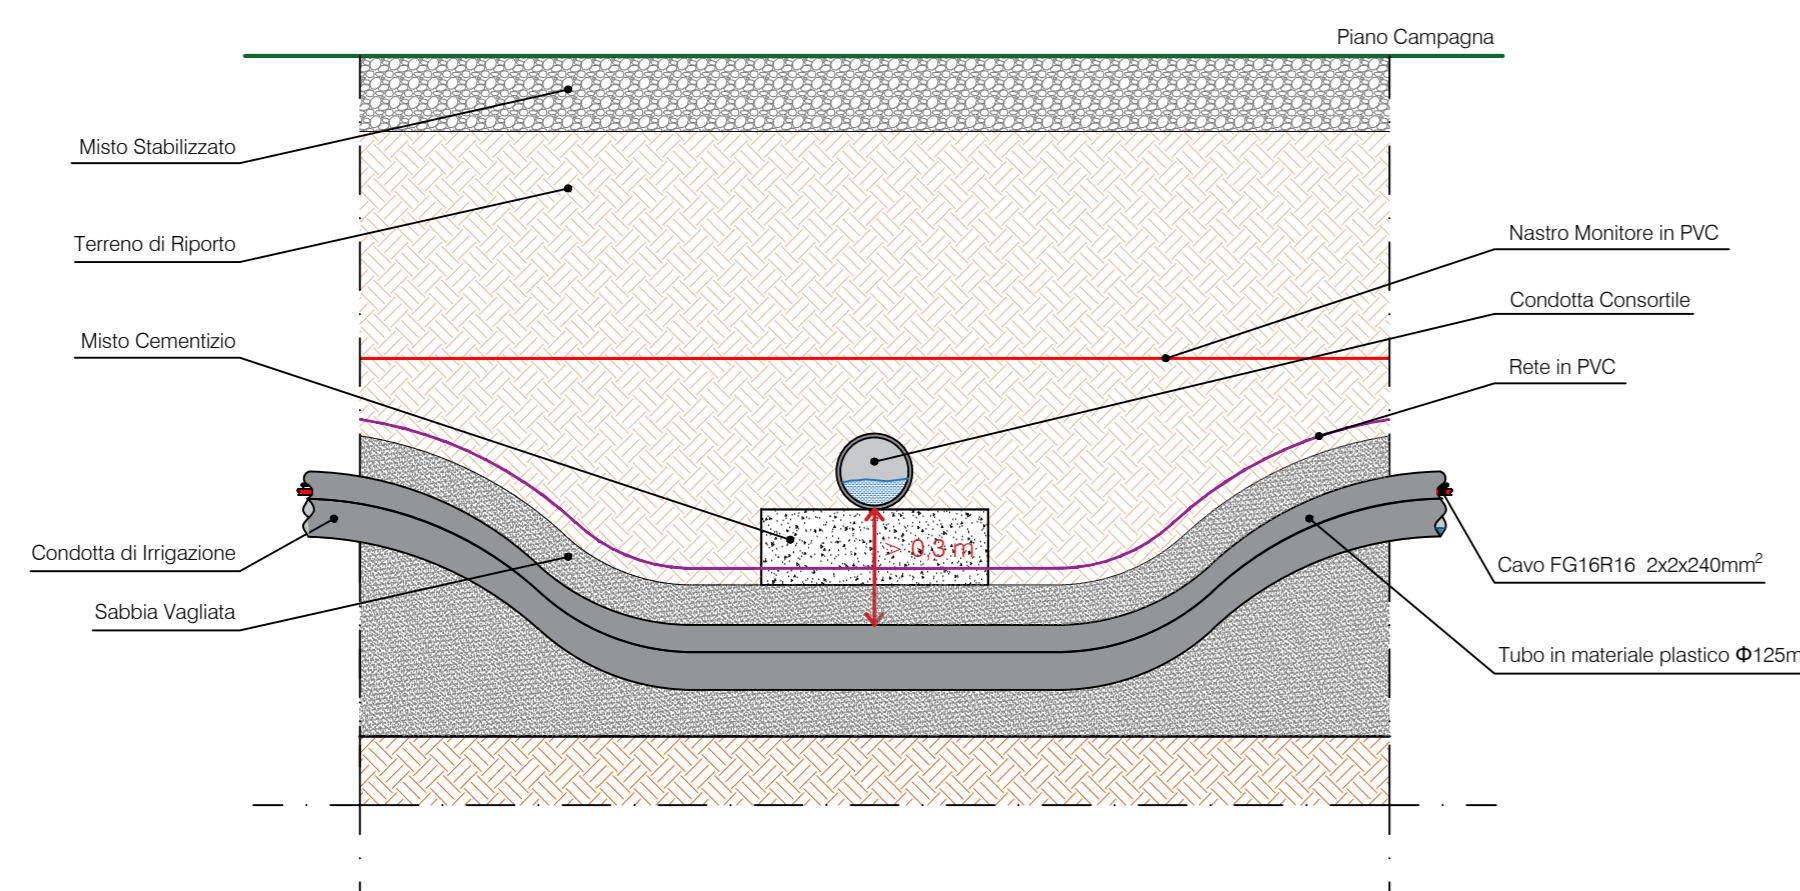


SEZIONE DI SCAVO - PARTICOLARE INTERSEZIONE TRA CONDOTTA CONSORTILE E CAVIDOTTO BT NEL PUNTO "C"  
(SCALA 1:20)

SEZIONE SU CAVIDOTTI BT

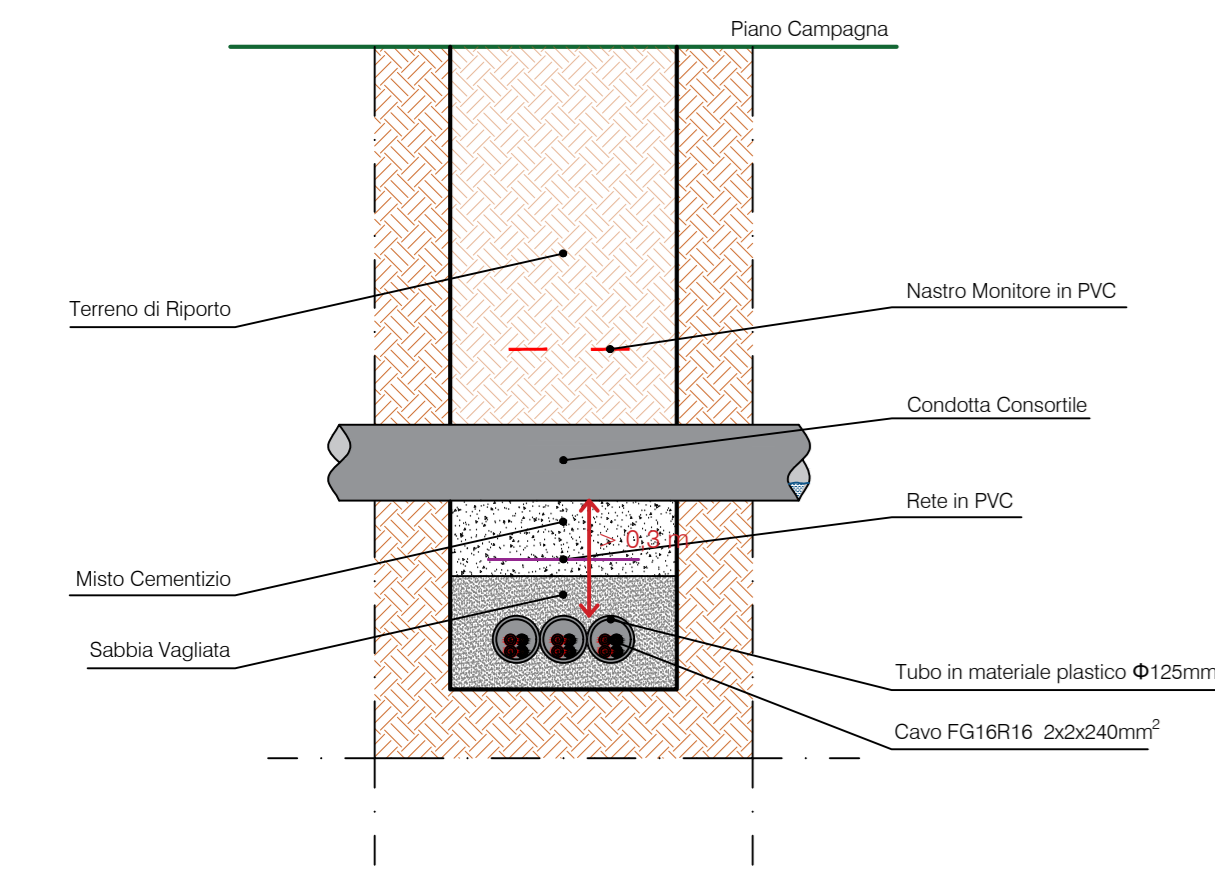


SEZIONE SU CONDOTTA CONSORTILE

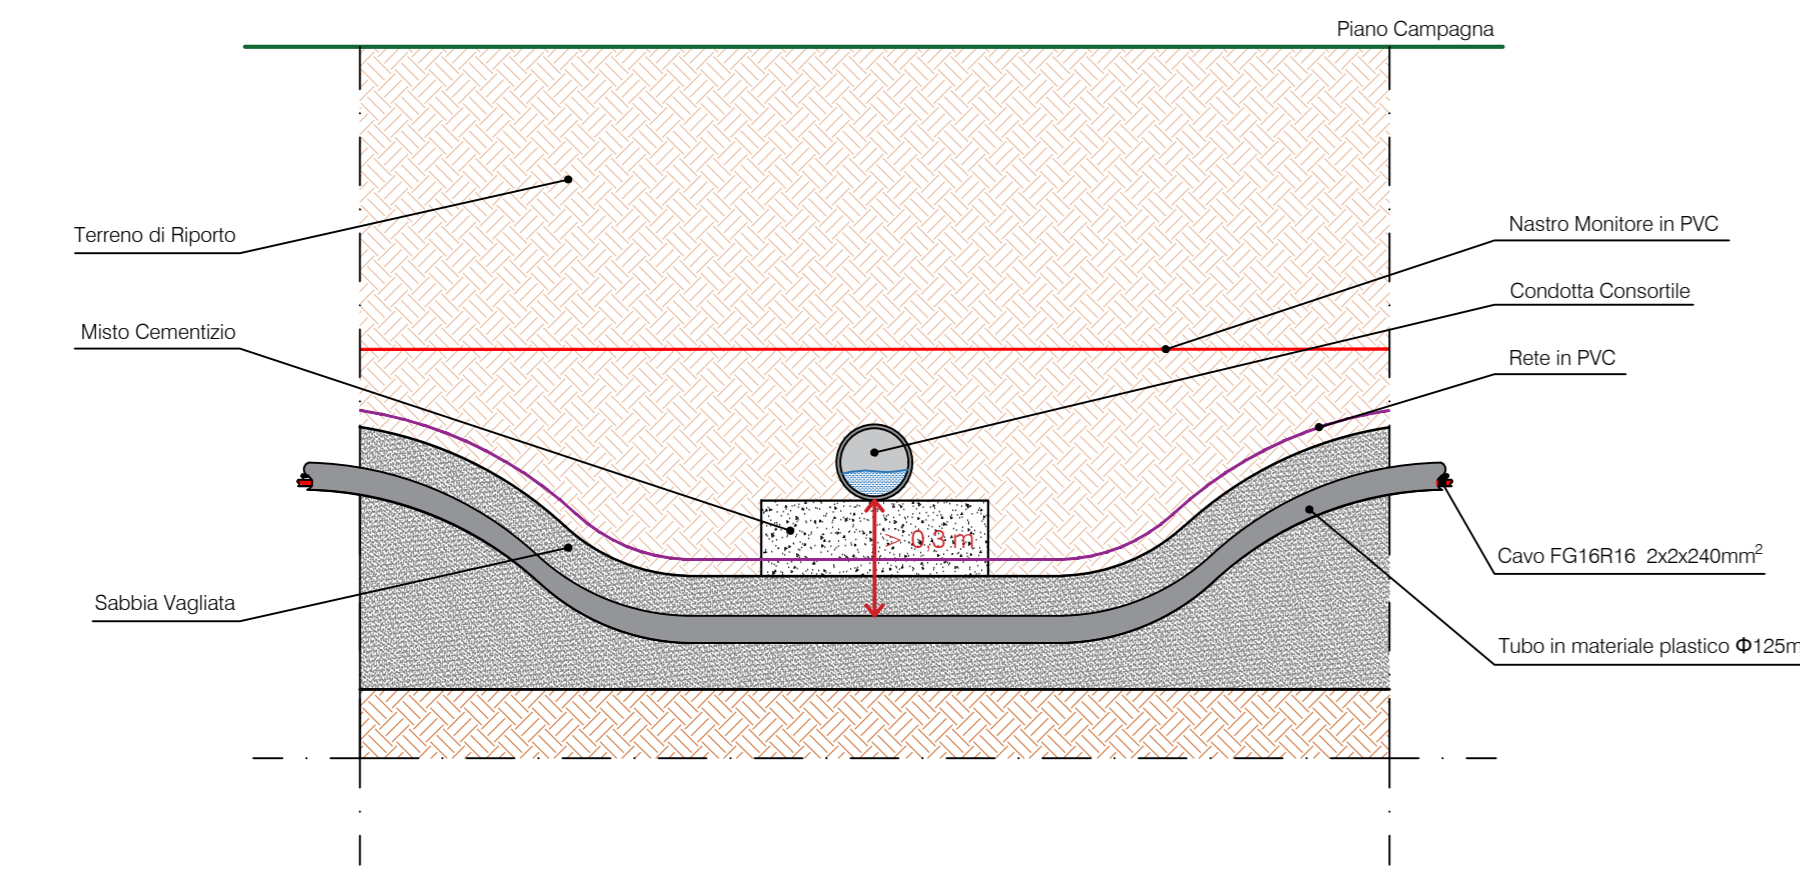


SEZIONE DI SCAVO - PARTICOLARE INTERSEZIONE TRA CONDOTTA CONSORTILE E CONDOTTE DI IRRIGAZIONE NEL PUNTO "D"  
(SCALA 1:20)

SEZIONE SU CONDOTTE DI IRRIGAZIONE

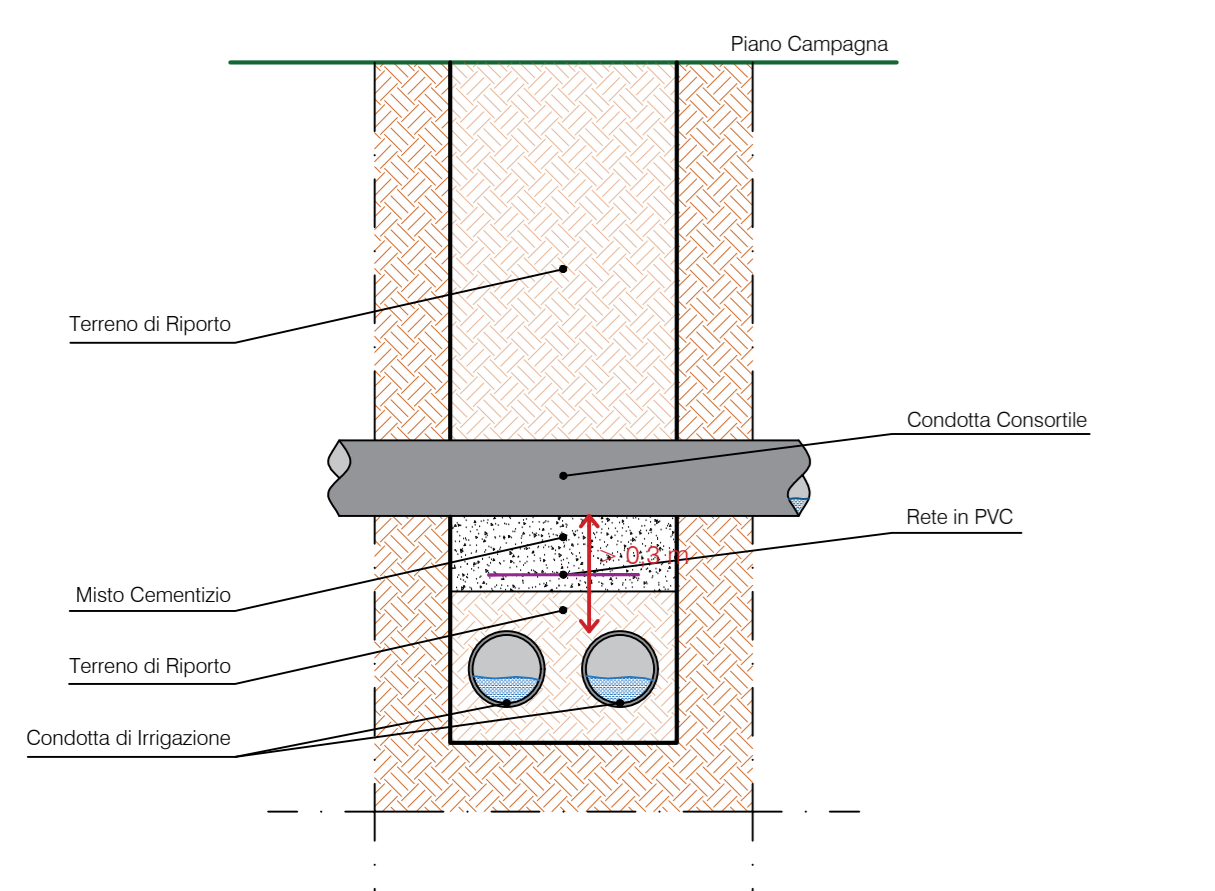


SEZIONE SU CONDOTTA CONSORTILE

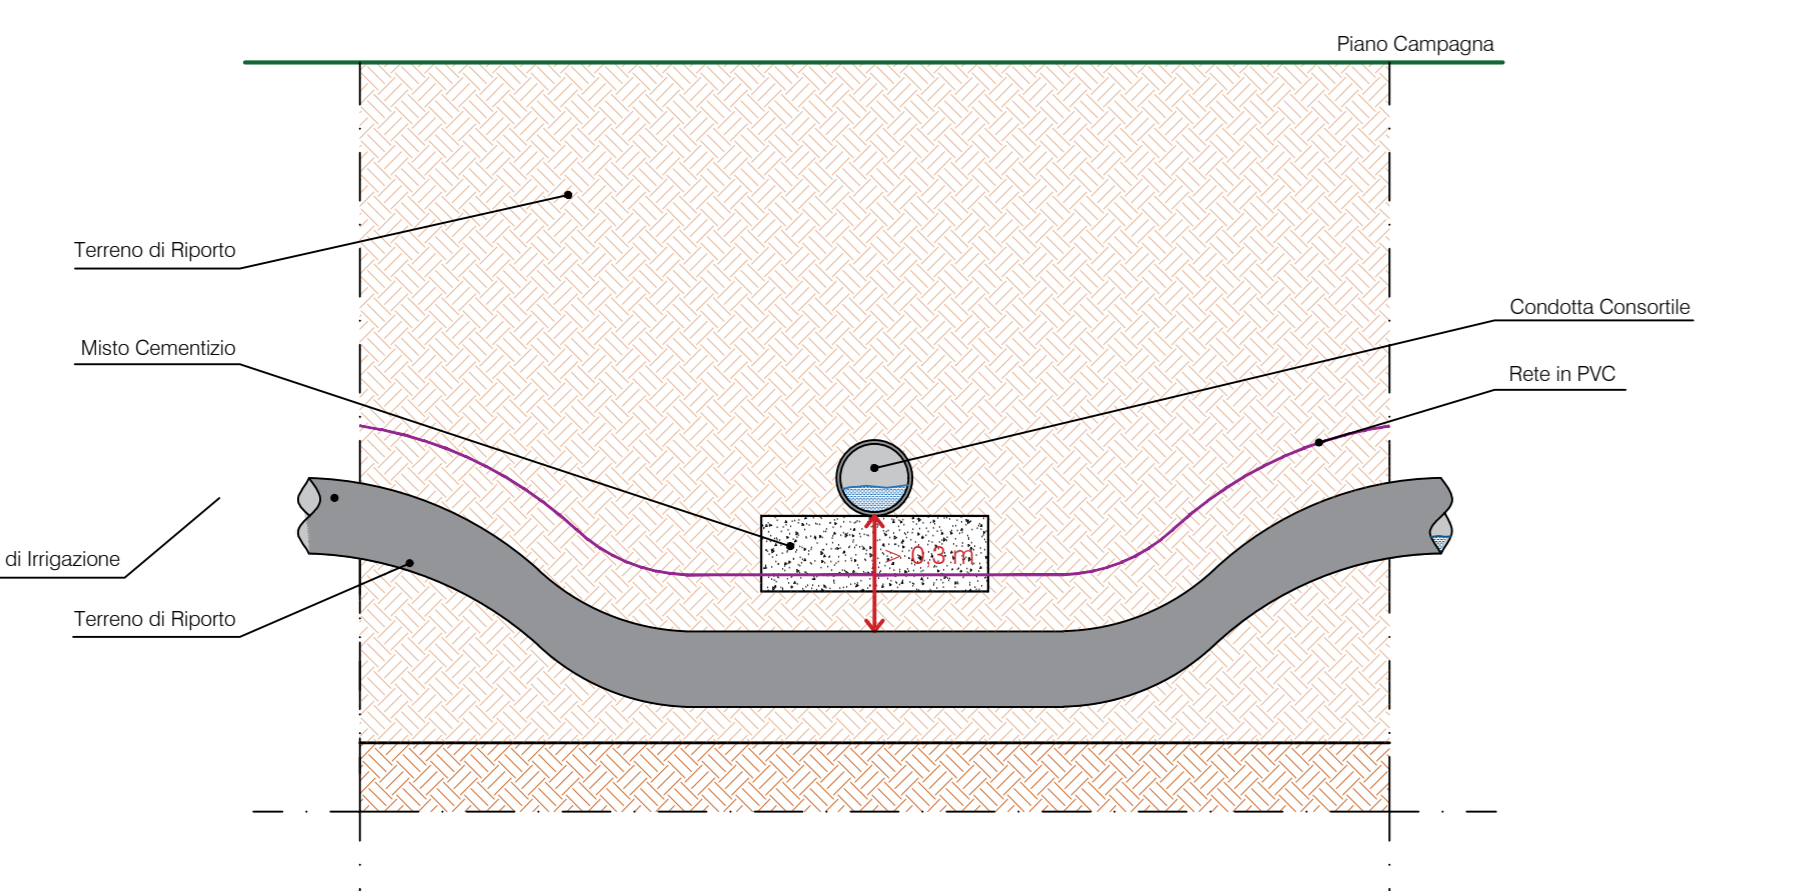


SEZIONE DI SCAVO - PARTICOLARE INTERSEZIONE TRA CONDOTTA CONSORTILE E CAVIDOTTI AT/BT NEL PUNTO "E"  
(SCALA 1:20)

SEZIONE SU CAVIDOTTI AT/BT

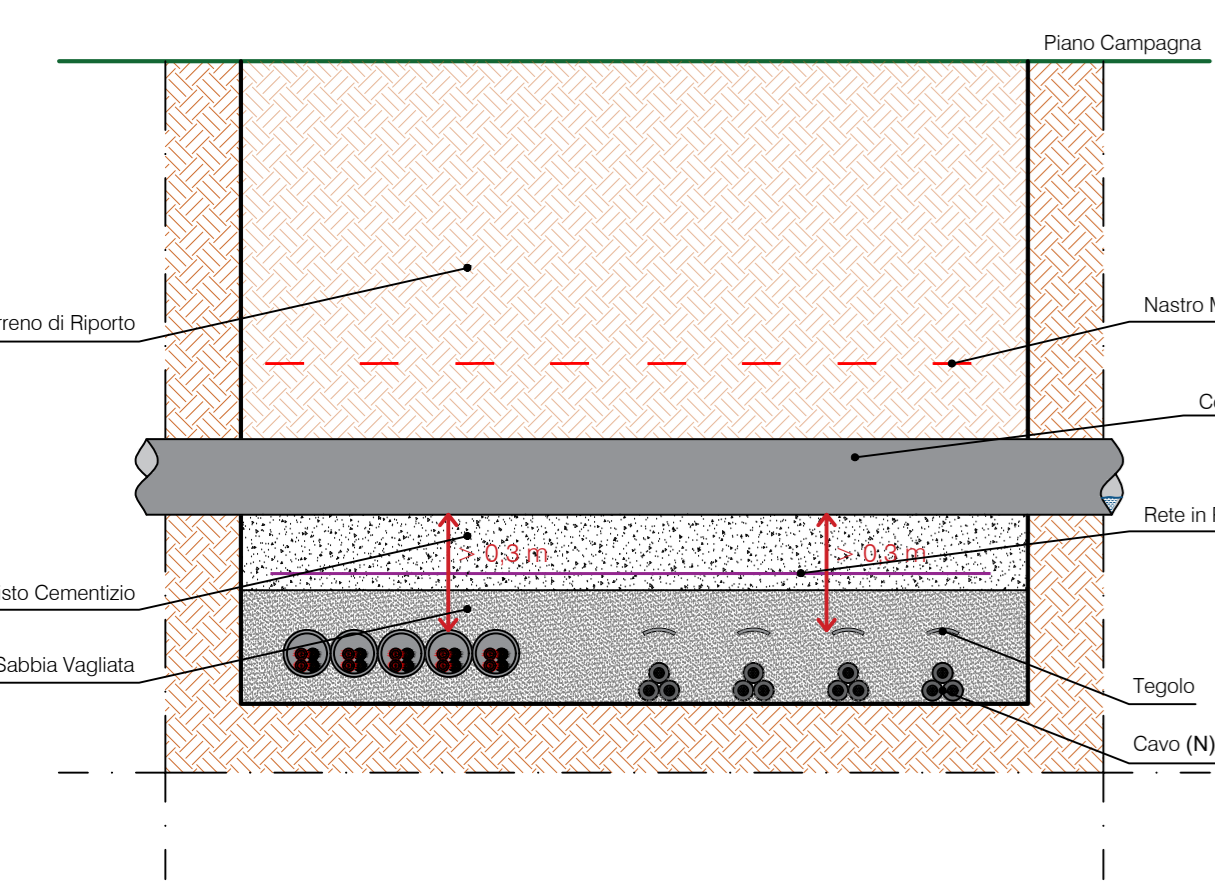


VISTA CONDOTTA CONSORTILE

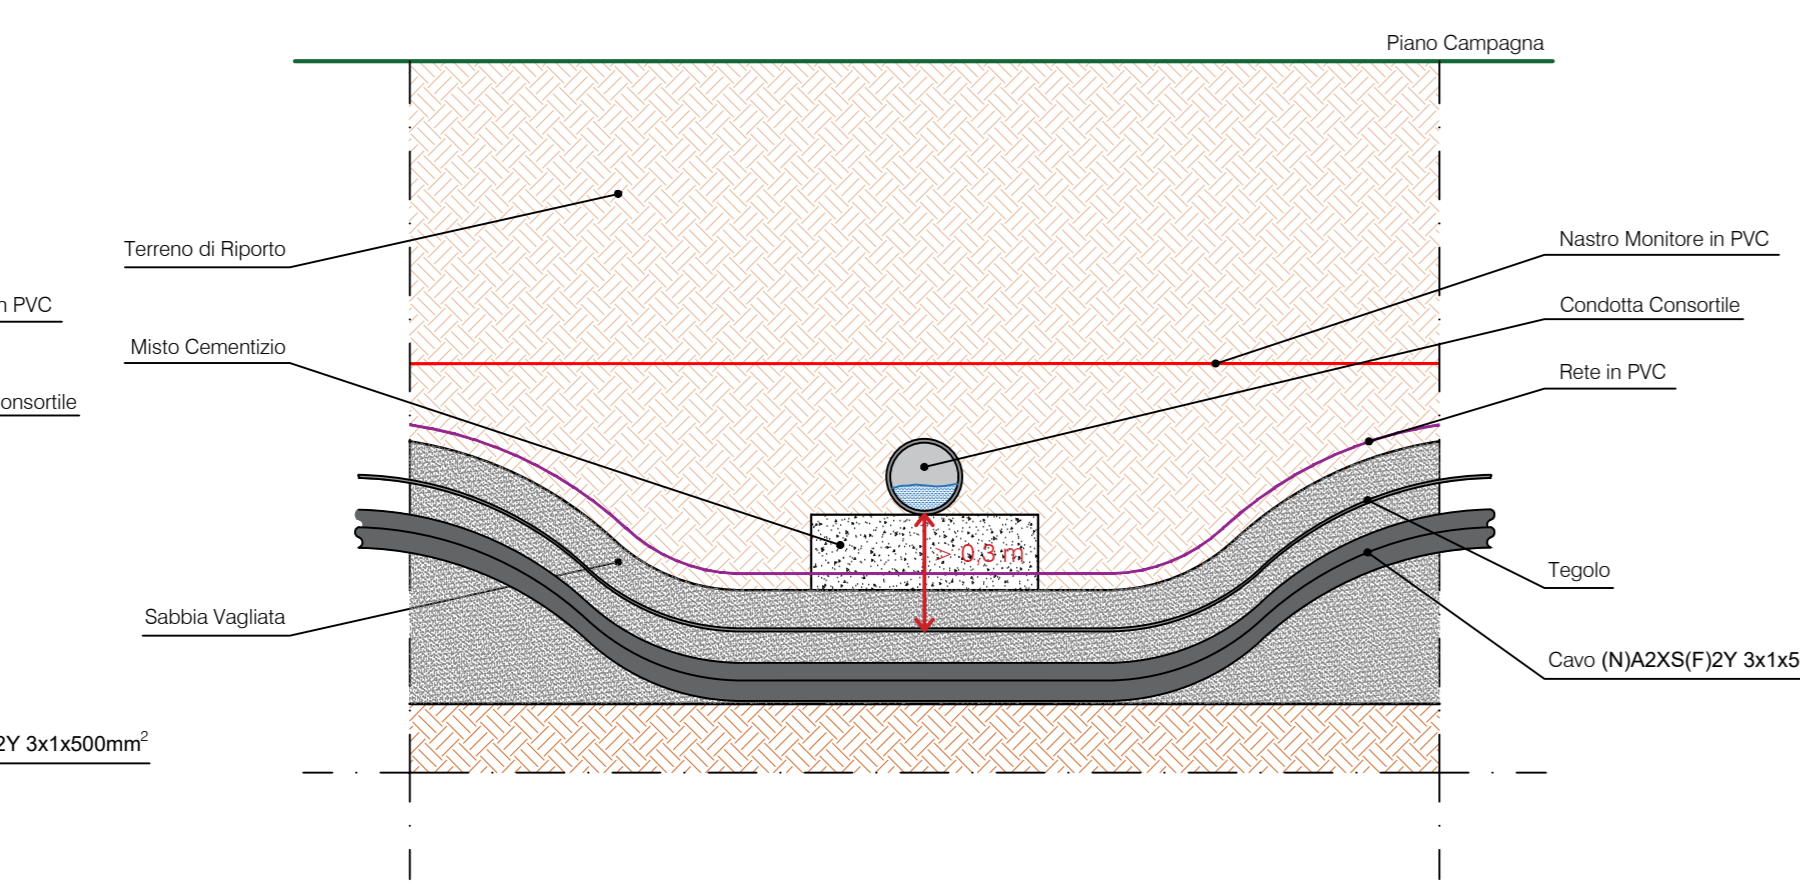

LAYOUT CON EVIDENZA INTERFERENZE ELEMENTO IDRICO - SCALA 1:2.000

**LEGENDA**

- PERIMETRAZIONE AZIENDA AGRICOLA - RECINZIONE IMPIANTO AGRIVOLTAICO Fattoria Solare "Casa Scaccia"
- Comune: Sassari (SS)
- Foglio 92 - Catasto Terreni P.IIa: 1, 16, 147
- Foglio 101 - Catasto Terreni P.IIa: 4, 5
- Viabilità interna e perimetrale
- Fascia di mitigazione a verde
- Tracker 1x24 (o similari)
- Cabina di Raccolta
- Power Station
- Quadro Parallelo Stringhe
- Storage Container 2.5 MW + Storage Power Station
- Cavidotto AT AC
- Cavidotto BT DC
- Condotte di Irrigazione
- Elettrovalvole idriche
- Condotta Consortile
- Punto di intersezione Condotte Consortili con Cavidotti e Condotte di Irrigazione

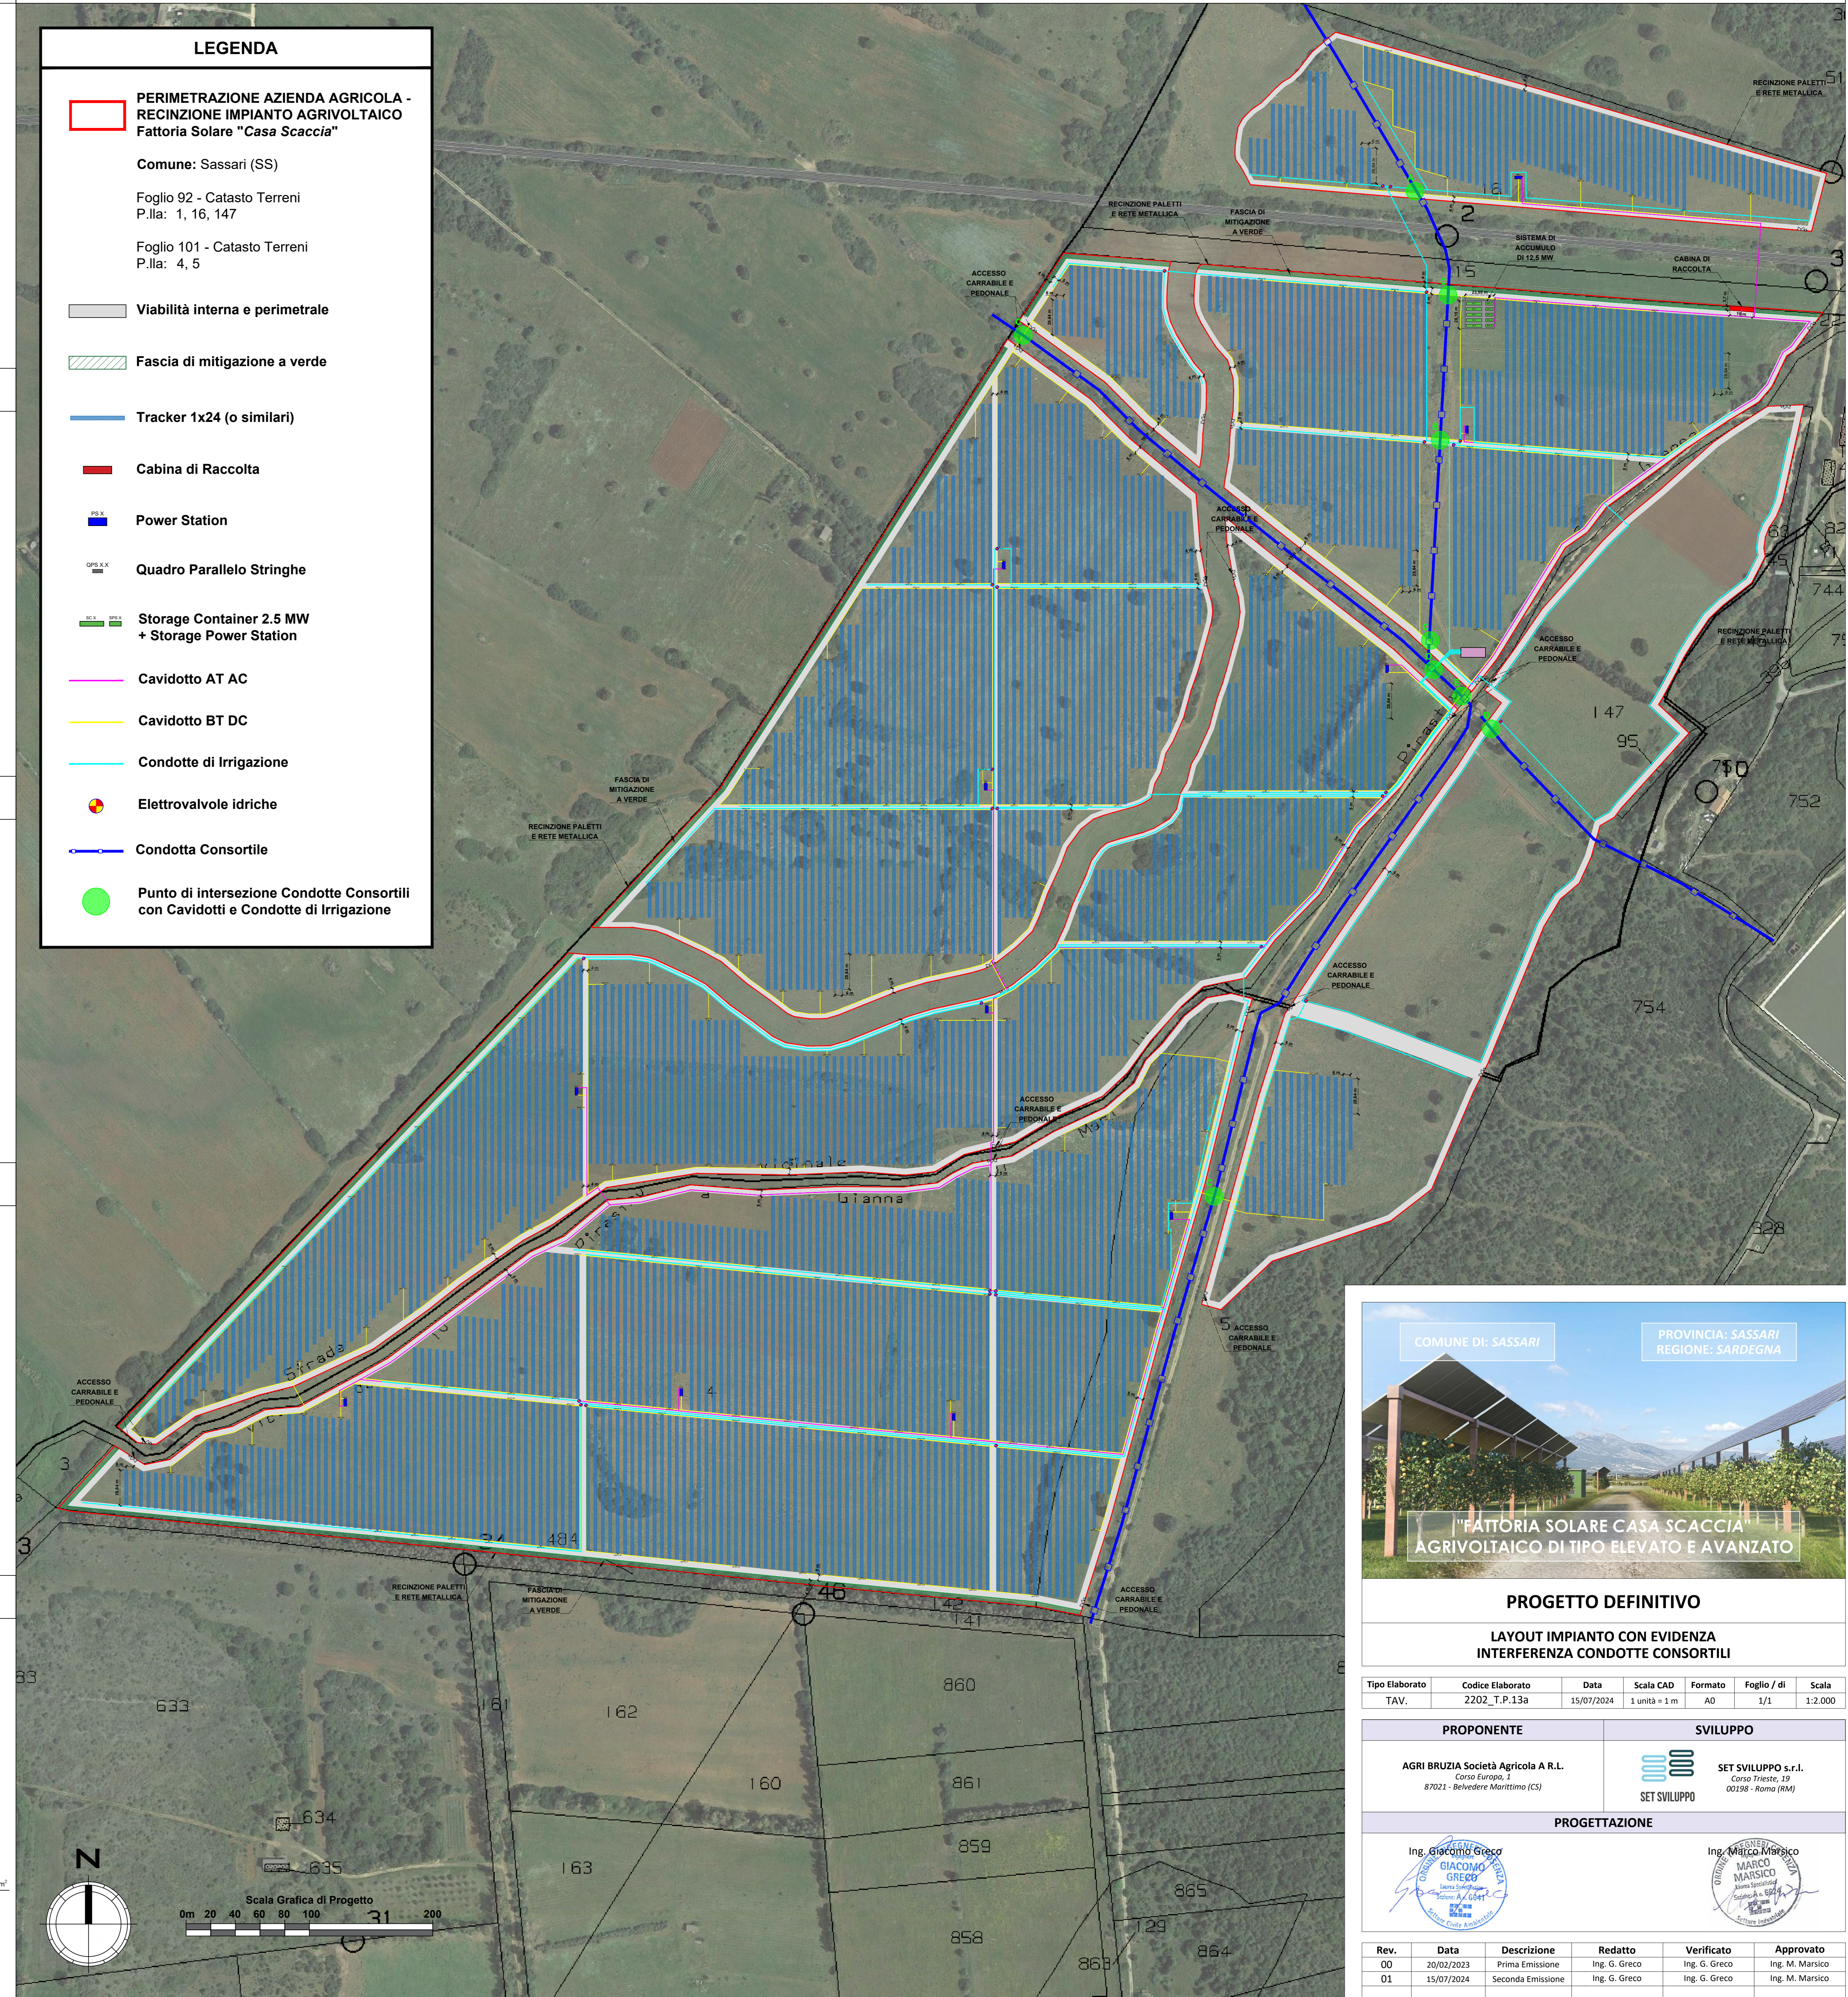

COMUNE DI: SASSARI PROVINCIA: SASSARI REGIONE: SARDEGNA

**"FATTORIA SOLARE CASA SCACCIA" AGRIVOLTAICO DI TIPO ELEVATO E AVANZATO**

**PROGETTO DEFINITIVO**

LAYOUT IMPIANTO CON EVIDENZA INTERFERENZA CONDOTTE CONSORTILI

Tipo Elaborato	Codice Elaborato	Data	Scala CAD	Formato	Foglio / di	Scala
TAV.	2202_T.P.13a	15/07/2024	1 unità = 1 m	A0	1/1	1:2.000

PROponente	Sviluppo
AGRI BRUZIA Società Agricola A.R.L. Corso Europa, 1 87021 - Belvedere Marittimo (CS)	SET SVILUPPO s.r.l. Corso Trieste, 12 00198 - Roma (RM)

PROGETTAZIONE

Rev.	Data	Descrizione	Redatto	Verificato	Approvato
00	20/02/2023	Prima Emissione	Ing. G. Greco	Ing. G. Greco	Ing. M. Marisco
01	15/07/2024	Seconda Emissione	Ing. G. Greco	Ing. G. Greco	Ing. M. Marisco