

LEGENDA

- Opere di mitigazione
- Recinzione metallica
- Viabilità interna in terra battuta
- Elettrodotto di connessione 36kV
- Inseguitori fotovoltaici 32x2 moduli
- Inseguitori fotovoltaici 16x2 moduli
- Cabina Inverter e trasformatore
- CR WW Cabina di impianto 36kV

REGIONE SARDEGNA
 PROVINCIA DEL SUD SARDEGNA
 COMUNE DI GUSPINI




Procedimento di Valutazione di Impatto Ambientale
 ai sensi del D Lgs. 152/2006 e s.m.i.

PROGETTO DI UN IMPIANTO AGROVOLTAICO
 DENOMINATO "AGRIMARMIDA"
 DI POTENZA NOMINALE PARI A 61,487 MWac
 E POTENZA DI PICCO PARI A 64,561 MW
 E DELLE RELATIVE OPERE DI CONNESSIONE ALLA RTN

Società proponente
ICA BES SRL
 Via Giorgio Pitacco, 7
 00177 Roma (Italia)
 C.F. / P.IVA 16028961007

Revisione	Data	Descrizione	MP Eseguito	IA Verificato	IA Validato	DLP Approvato
1	03/07/2024	Prima emissione per procedura di VIA				
Codice ICA_16028961007	Scala 1:5.000	Titolo elaborato Layout su catastale				

Le informazioni incluse in questo disegno sono proprietà di Ingenium Capital Alliance, S.L. (Spain). Qualsiasi totale o parziale riproduzione è proibita senza il consenso scritto di Capital Alliance.

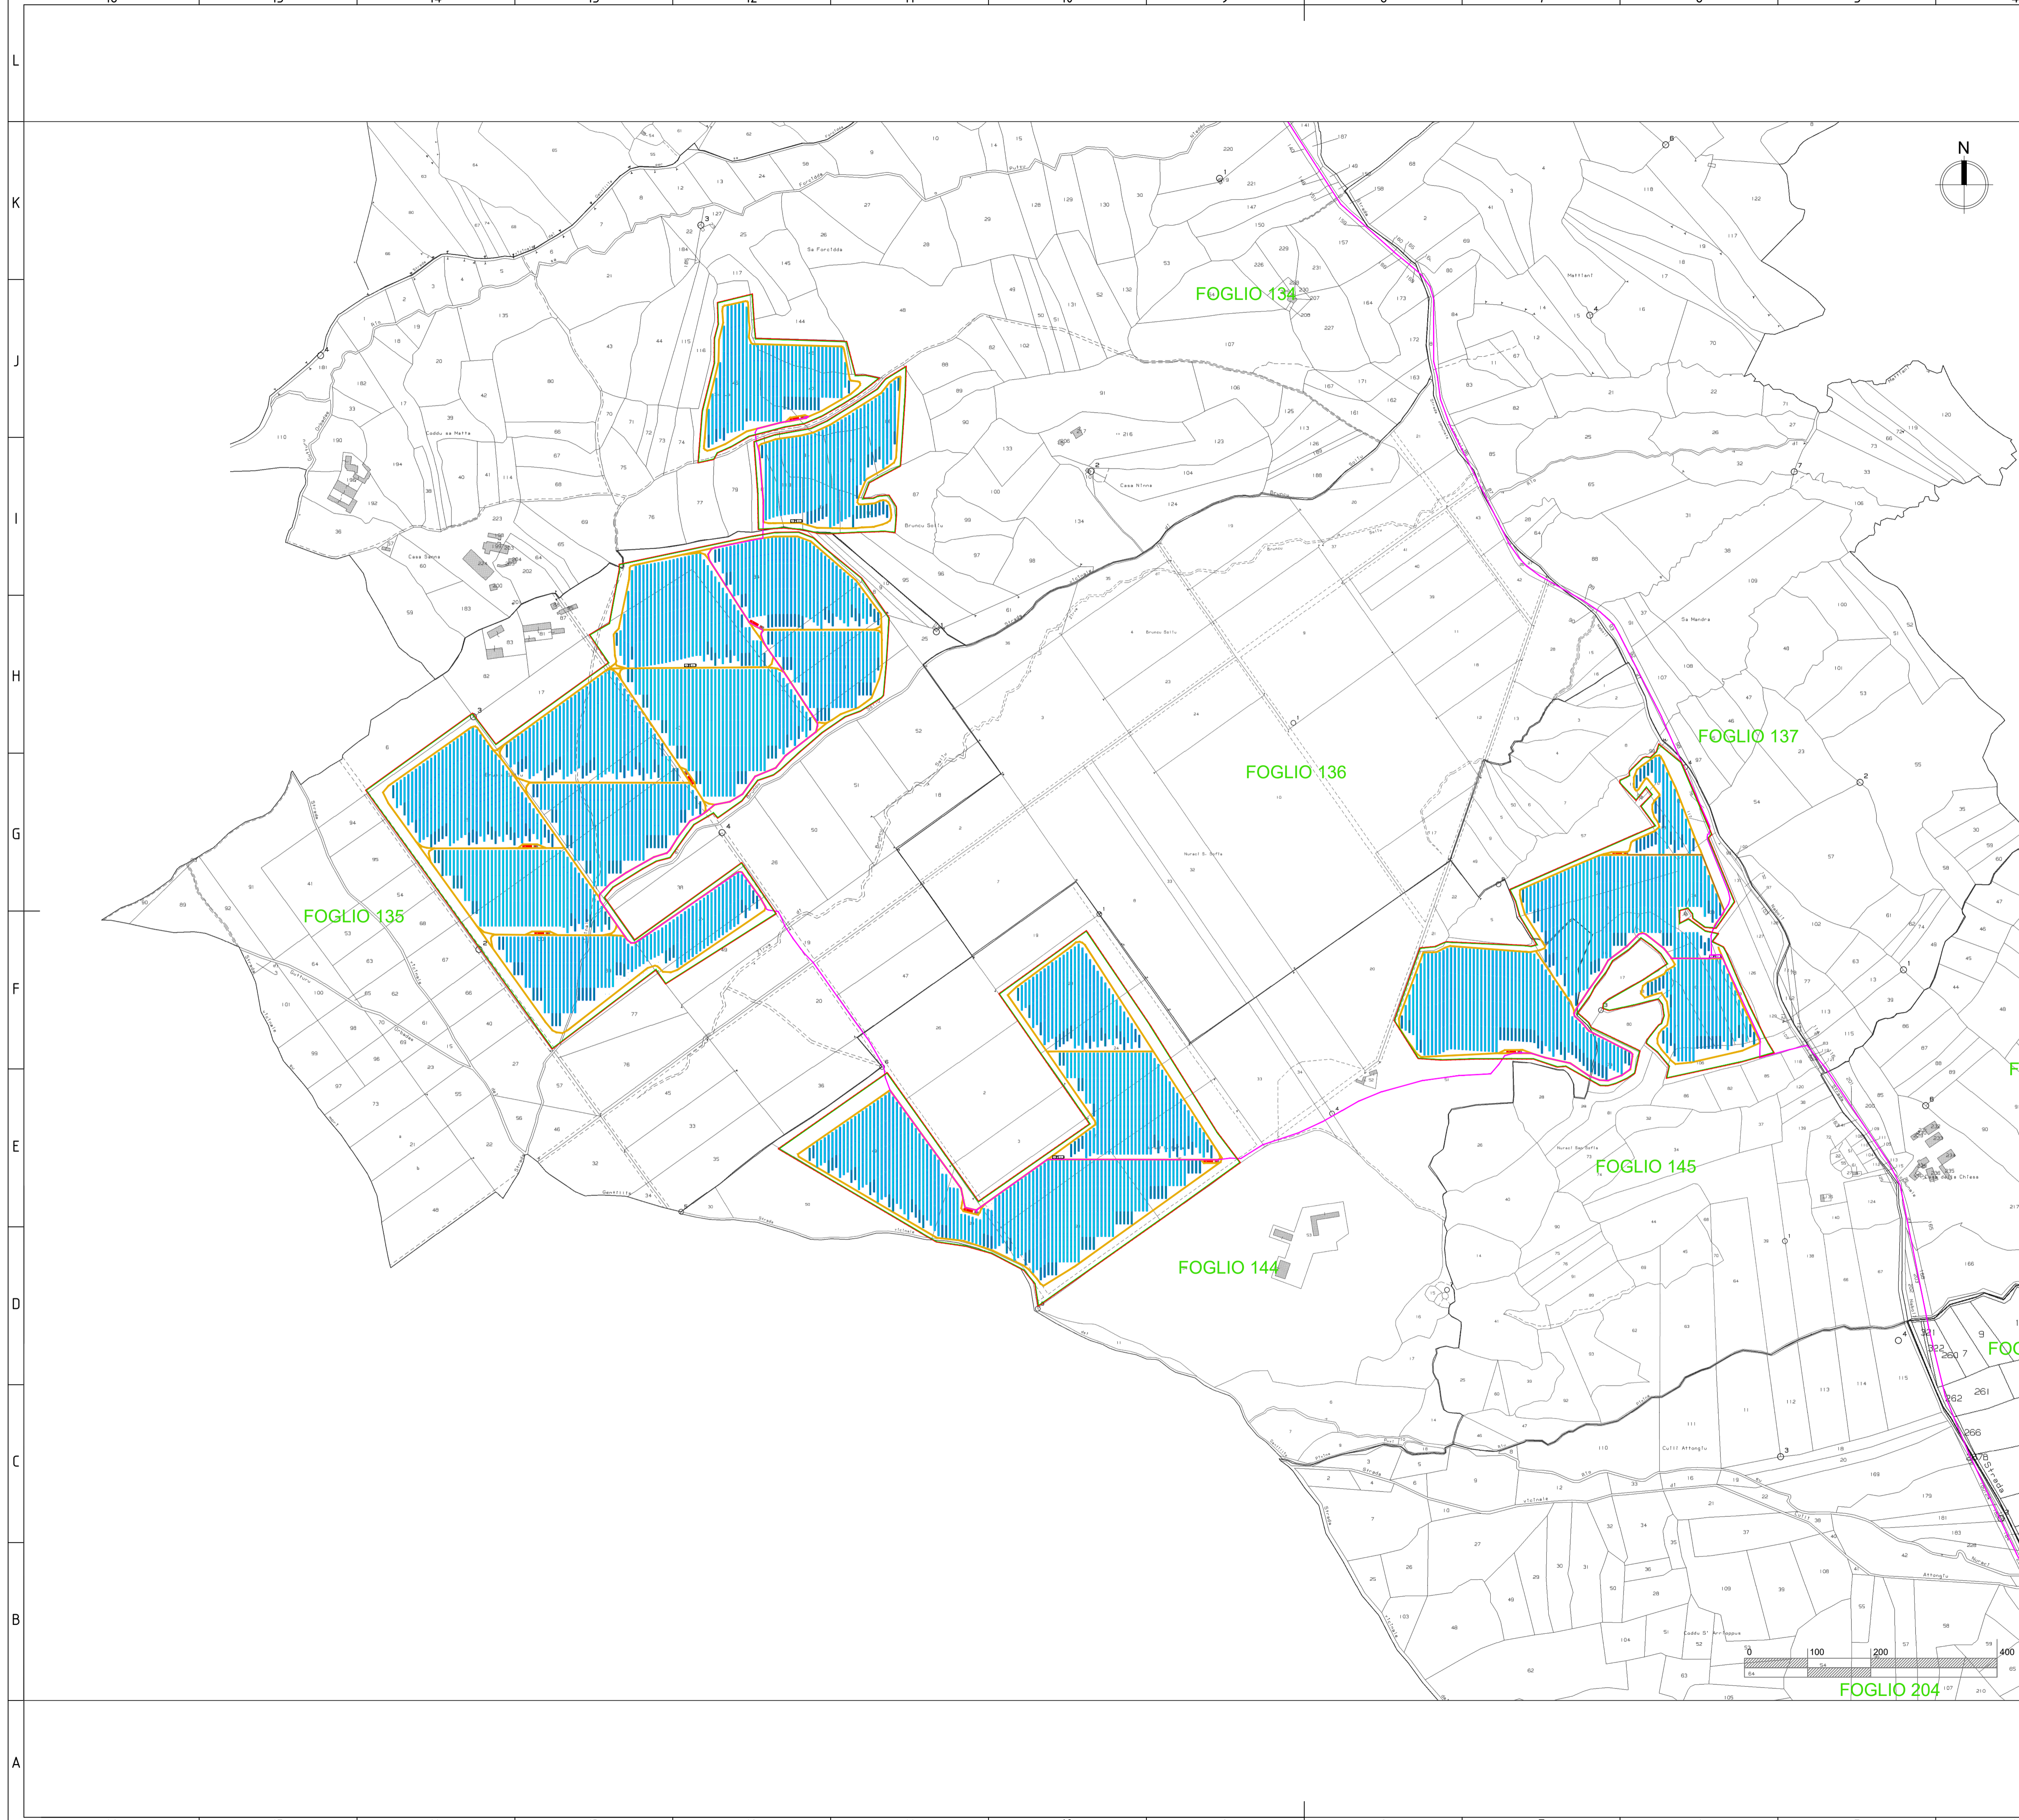

- LEGENDA**
- Opere di mitigazione
 - Recinzione metallica
 - Viabilità interna in terra battuta
 - Elettrodotto di connessione 36kV
 - Inseguitori fotovoltaici 32x2 moduli
 - Inseguitori fotovoltaici 16x2 moduli
 - Cabina Inverter e trasformatore
 - CR Cabina di impianto 36kV

REGIONE SARDEGNA
 PROVINCIA DEL SUD SARDEGNA
 COMUNE DI GUSPINI

**Procedimento di Valutazione di Impatto Ambientale
 ai sensi del D Lgs. 152/2006 e s.m.i.**

**PROGETTO DI UN IMPIANTO AGROVOLTAICO
 DENOMINATO "AGRIMARMIDA"
 DI POTENZA NOMINALE PARI A 61,487 MWac
 E POTENZA DI PICCO PARI A 64,561 MW
 E DELLE RELATIVE OPERE DI CONNESSIONE ALLA RTN**

Società proponente
ICA BES SRL
 Via Giorgio Pitacco, 7
 00177 Roma (Italia)
 C.F. / P.IVA 16028961007

Revisione	Data	Descrizione	MP Eseguito	IA Verificato	IA Validato	DLP Approvato
1	03/07/2024	Prima emissione per procedura di VIA				

Codice ICA_102_10000_00000 Scala 1:5.000 Titolo elaborato: Layout su catastale

Le informazioni incluse in questo disegno sono proprietà di Ingenium Capital Alliance, S.L. (Spain). Qualsiasi totale o parziale riproduzione è proibita senza il consenso scritto di Capital Alliance.