

FERROVIA ROMA-PESCARA
in corrispondenza del km 40+310 (TIVOLI)

Pozzo PZ2

A

Pozzo PZ4

A'

SEZIONE A-A'



POZZO PZ 2

POZZO PZ4

via S. Agnese

ferrovia

Dettaglio Sezione della Tubazione

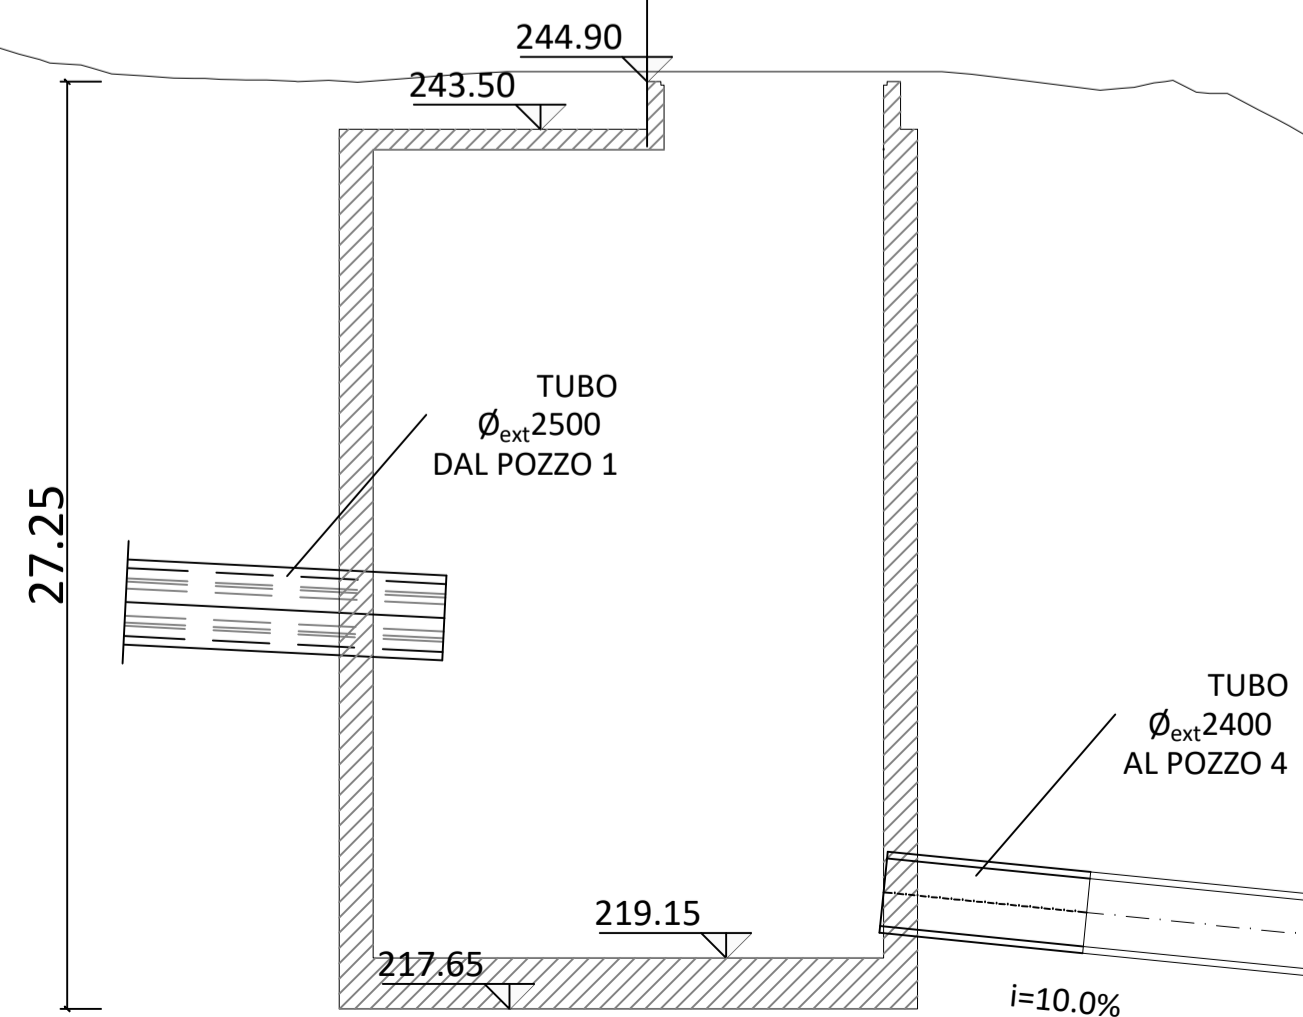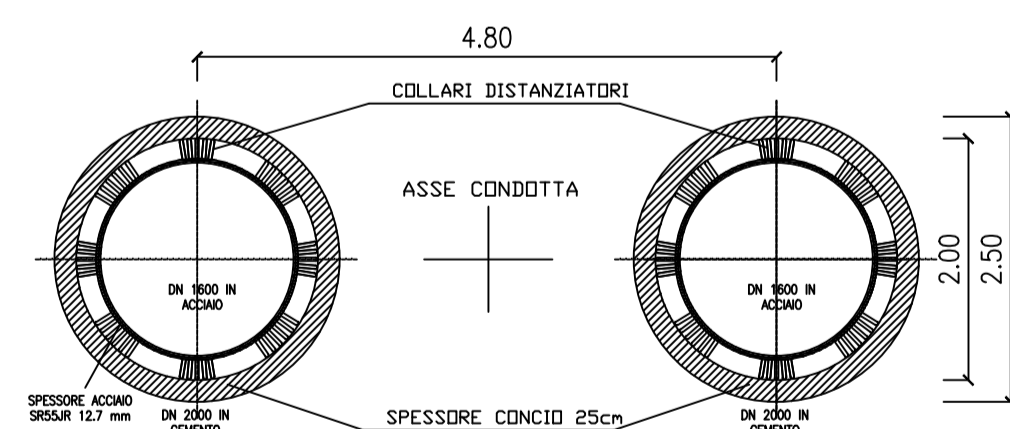

LEGENDA

- Condotta in progetto
- Connessione VIII Sifone esistente
- Linea ferroviaria Roma-Pescara
- Sezione A-A'



PRESIDENZA DEL CONSIGLIO DEI MINISTRI

MESSA IN SICUREZZA DEL SISTEMA ACQUEDOTTISTICO
DEL PESCHIERA PER L'APPROVVIGIONAMENTO IDRICO
DI ROMA CAPITALE E DELL'AREA METROPOLITANA

IL COMMISSARIO STRAORDINARIO ING. PHD MASSIMO SESSA
SUB COMMISSARIO ING. MASSIMO PATERNOSTRO



IL RUP
Ing. Emanuela Meloni
IL RUP DELLA FASE DI ESECUZIONE
Ing. Ciro Di Gabriele



ELABORATO
A258PE MGS_21a 2
COD. ATO2 AAM10121
DATA MAGGIO 2024 | SCALA

Progetto di sicurezza e ammodernamento
dell'approvvigionamento della città
metropolitana di Roma
"Messa in sicurezza e ammodernamento del sistema
idrico del Peschiera",
L.n.108/2021, ex DL n.77/2021 art. 44 Allegato IV

AGG. N.	DATA	NOTE	FIRMA
1	14/05/24	PRIMA EMISSIONE	
2	21/06/24	EMISSIONE FINALE	
3			
4			
5			
6			

Sottoprogetto
RADDOPPIO VIII SIFONE
TRATTO CASA VALERIA - USCITA GALLERIA RIPOLI
FASE 1 - VARIANTE PROGETTUALE
(con il finanziamento dell'Unione
europea - Next Generation EU)

PROGETTO ESECUTIVO

DETTAGLIO DELL'ATTRAVERSAMENTO
DELLA FERROVIA ROMA-PESCARA
(km 40+310 circa Tivoli)

RTP DI PROGETTAZIONE



IMPRESA



CONSORZIO TRR



IN RTI CON (MANDANTI)



RESPONSABILE DELLA PROGETTAZIONE ESECUTIVA
Ing. Stefano Possati - 36
Ordine degli Ingegneri della provincia di Roma n. A20809
3TI ITALIA S.p.A.
DIRETTORE TECNICO
Ing. Sandro Sivo Pizzanti
Ordine degli Ingegneri
Provincia di Roma n. 20809

GEOLOGO
Dott. Fabio Oliva - SPERI
Ordine dei Geologi dell'Emilia Romagna n.1313

AGRONOMO
Dott. Raffaele Fabozzi
Ordine degli Agronomi e Forestali di Roma n.1216