PIANTA PIANO CAMPAGNA
SCALA 1:100

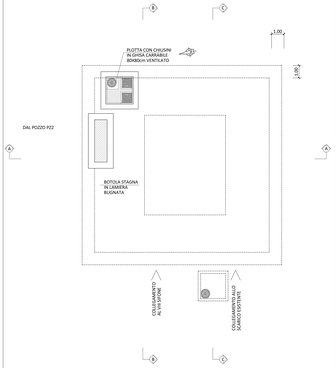

PIANTA QUOTA 230.56
SCALA 1:100

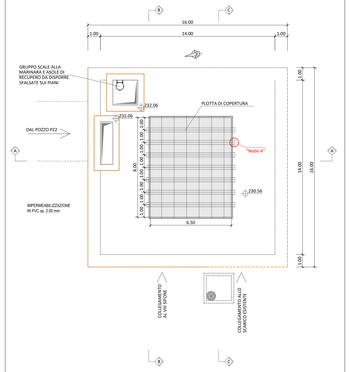

SEZIONE A-A
SCALA 1:100

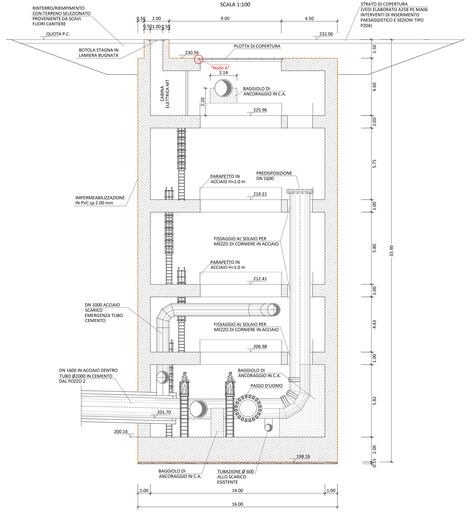

SEZIONE B-B
SCALA 1:100

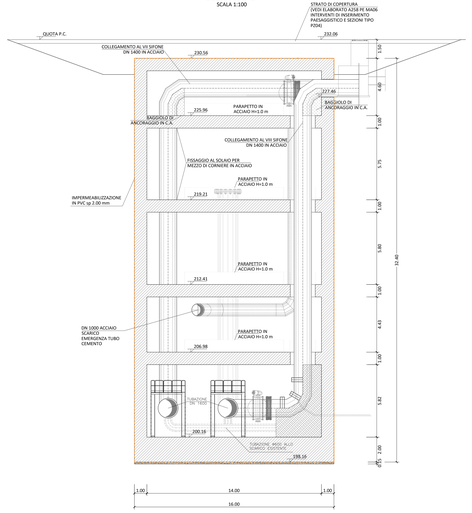

SEZIONE C-C
SCALA 1:100

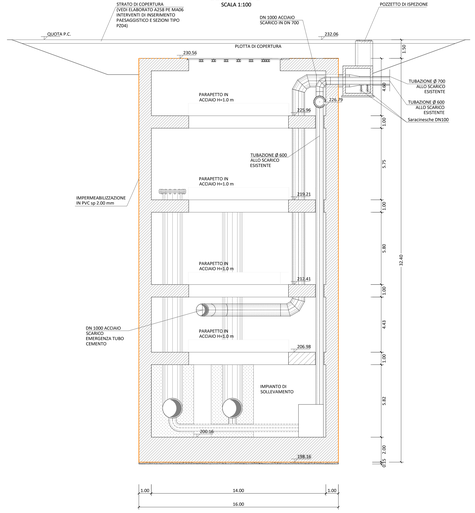

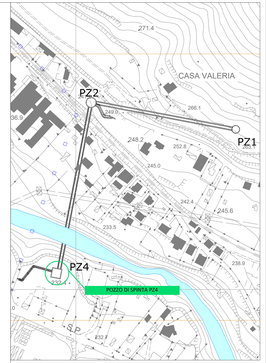

PER I DETTAGLI RELATIVI A COPERTURA DEL POZZO, FINITURE SUPERFICIALI E INSERIMENTO PAESAGGISTICO SI RIMANDA AGLI ELABORATI:
A258 PE MA 01
A258 PE MA 06

Ø600 ALLO SCARICO ESISTENTE
SCALA 1:50

PROSPETTO FRONTALE

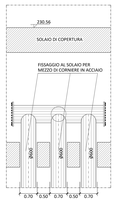

PIANTA QUOTA 225.96
SCALA 1:100

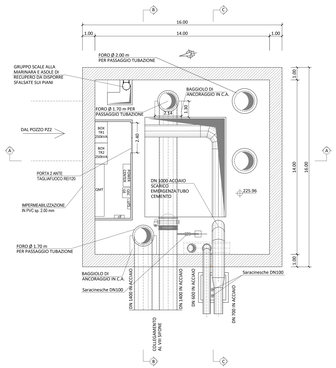

PIANTA QUOTA 219.21
SCALA 1:100

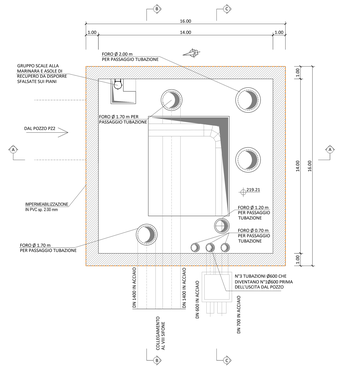

PIANTA QUOTA 212.41
SCALA 1:100

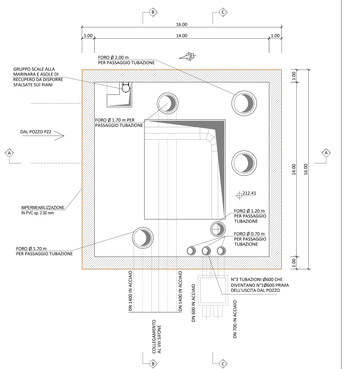

PIANTA QUOTA 206.98
SCALA 1:100

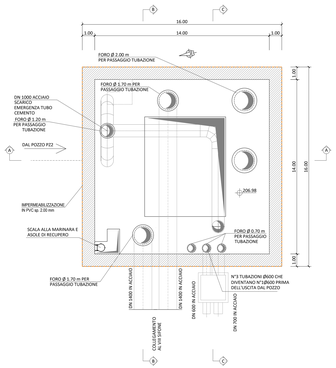

PIANTA QUOTA 200.16
SCALA 1:100

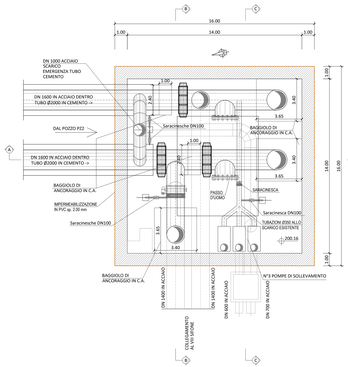

PRESIDENZA DEL CONSIGLIO DEI MINISTRI
MESSA IN SICUREZZA DEL SISTEMA ACQUEDOTTISTICO DEL PESCHIERA PER L'APPROVVIGIONAMENTO IDRICO DI ROMA CAPITALE E DELL'AREA METROPOLITANA

IL COMMISSARIO STRAORDINARIO ING. PhD MASSIMO SESSA

SUB COMMISSARIO ING. MASSIMO PATERNOSTRO

Il RUP
Ing. Emanuela Walter
IL RUP DELLA FASE DI ESECUZIONE
Ing. Ciro Di Gabriele

ACEA ATO 2 SPA

CODICE: A258PE_PZ4_04_6
MODELLO: A102_AMM1301
DATA: DICEMBRE 2023 | SCALA: 1:100

Progetto di sicurezza e ammodernamento del sistema acquedottistico della città metropolitana di Roma
"Messa in sicurezza e ammodernamento del sistema Peschiera - Pozzo PZ4"
L.n.108/2021, art. 1, Cl. 4.717/2021 art. 44 Allegato IV

Sottoprogetto:
RACCORDO VIS SIFONE
TRATTO CASA VALERIA – USCITA GALLERIA RIPOLI
FASE 1 – PROGETTO ESECUTIVO
Progetto finanziato dal Fondo Sviluppo e Coesione europeo – Next Generation EU

REV. N.	DATA	NOTE	FIRMA
1	31/01/2024	EMISSIONE EMPI VERIFICA	
2	31/01/2024	EMISSIONE EMPI VERIFICA	
3	31/01/2024	EMISSIONE EMPI VERIFICA	
4	31/01/2024	EMISSIONE PER VERIFICA	
5	30/04/2024	EMISSIONE EMPI VERIFICA	
6	27/12/2024	EMISSIONE PER ESE	

RTI DI PROGETTAZIONE:
Ing. Pietro Pisciotti
Ing. Emanuela Walter
Ing. Ciro Di Gabriele
Ing. Massimo Sessa

RTI DI PROGETTAZIONE: 3D STAS SOCIETÀ DI INGEGNERIA S.R.L. – 3D ENGINEERING – SPERI – ENGINEERING – IN 3D ENGINEERING – ambiente – IMPRESE: ITECOP – MONACO – PATO

ASSISTENZA AL RUP PROGETTAZIONE ESECUTIVA:
Città Metropolitana di Roma Capitale
Direzione Tutela Ambiente
Direzione Ciclo Integrato delle Acque
Ing. Massimo Ferrante

ZETA SERVICE S.R.L.
Via Ugo Ojetti, 46 – 00139
Roma – Reg. Gerardo Dell'Orco Rappresentante

ASSISTENZA TECNICA:
Ordine degli Agronomi e Forestali di Roma e L.T.P.

Firmato digitalmente da:
CIRO DI GABRIELE
Data: 23/07/2024
18:52:19

Progetto
Data: 23.07.2024
15:04:15
GMT+02:00