


PIANTA Piano Rialzato




Sez. AA

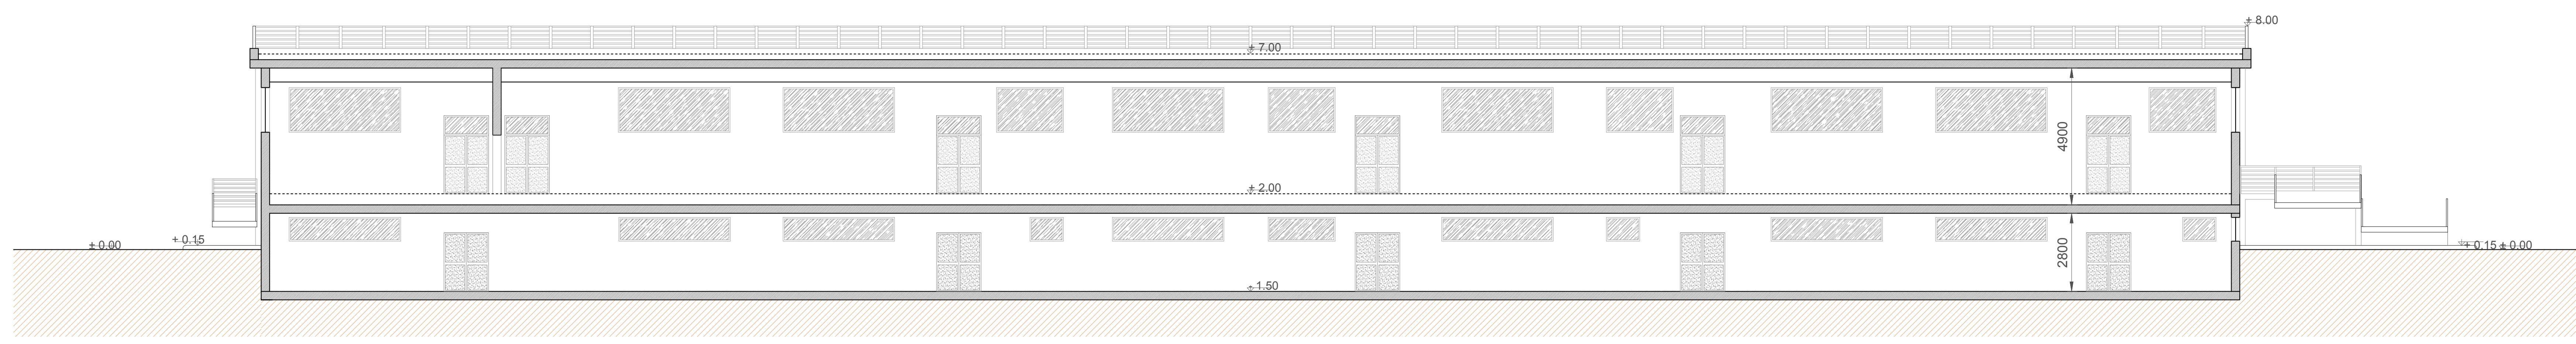

Prospetto C

Prospetto D

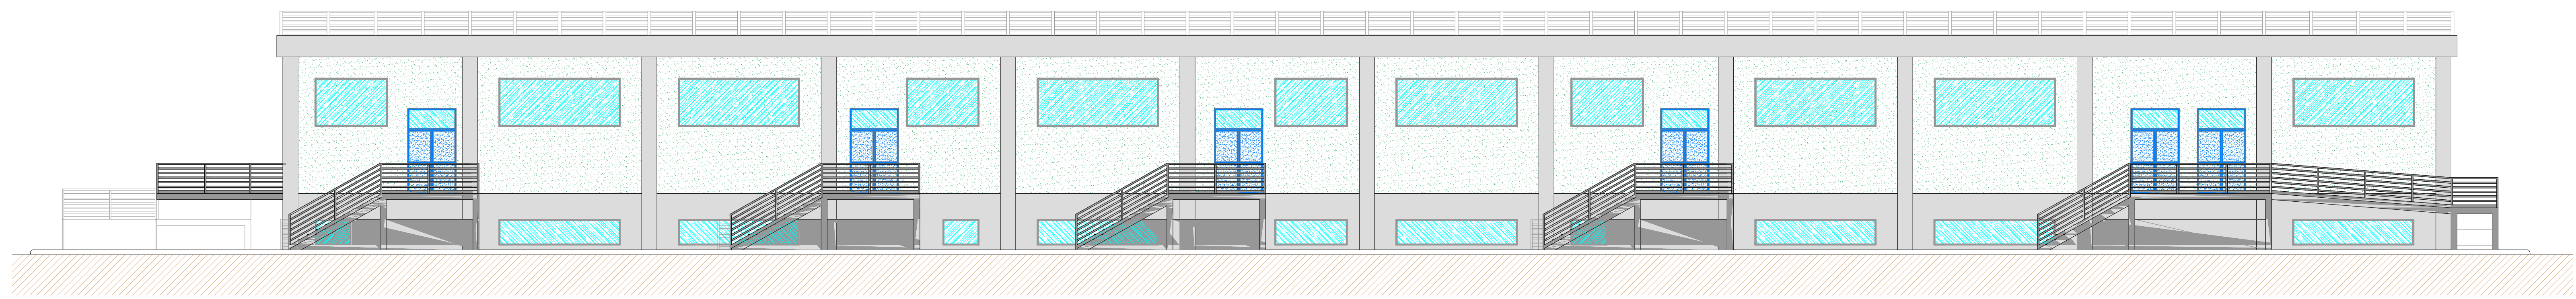

Prospetto B

Rev.	Data	Descrizione revisione	Redatto	Controllato	Approvato
01	10.11.2023	REVISIONE A SEGUITO COMMENTI TERNA	V.VERGELLI	V.VERGELLI	V.VERGELLI
00	06.09.2023	EMISSIONE	V.VERGELLI	V.VERGELLI	V.VERGELLI

Scala	Formato Stampa	Numero documento	Rev.	Tip. dis.	Prog. dis.	Rev.
1:100	820 x 1168		21339	D	0018	01
	Foglio					
	1 di 2					



CLIENTE	Progettista
sorgenia ACQUARIUS	Ing. Vincenzo Vergelli

REVISIONE				
N.	DATA	DESCRIZIONE	ESAMINATO	ACCETTATO


NUMERO E DATA ORDINE:		MOTIVO DELL'INVIO: <input checked="" type="checkbox"/> PER ACCETTAZIONE <input type="checkbox"/> PER INFORMAZIONI	
CODIFICA ELABORATO		Terna T E R N A G R O U P	
DD0018		TIPOLOGIA ELABORATO	
TITOLO ELABORATO		DISEGNO	
Sezione 36kV di nuova S/E 380/150/36 kV della RTN in entra-esce alla linea 380 kV "Chiaramonte Gulfi-Paternò"		PROGETTO	
Edificio quadri 36 kV per Stazione con 3 TR da 250 MVA		P.T.O. OPERA 3	
Pianta, prospetti e sezione		SEZIONE 36 kV	

NOME DEL FILE	SCALA CAD	FORMATO	SCALA	FOGLIO
21339_00_0018_Edificio quadri 36 kV_01	1 unità = 1 mm	820 x 1168	1:100	1 / 2


Sul presente elaborato sussiste il DIRITTO DI PROPRIETA'. Qualsiasi utilizzo non preventivamente autorizzato sarà punito ai sensi della normativa vigente.

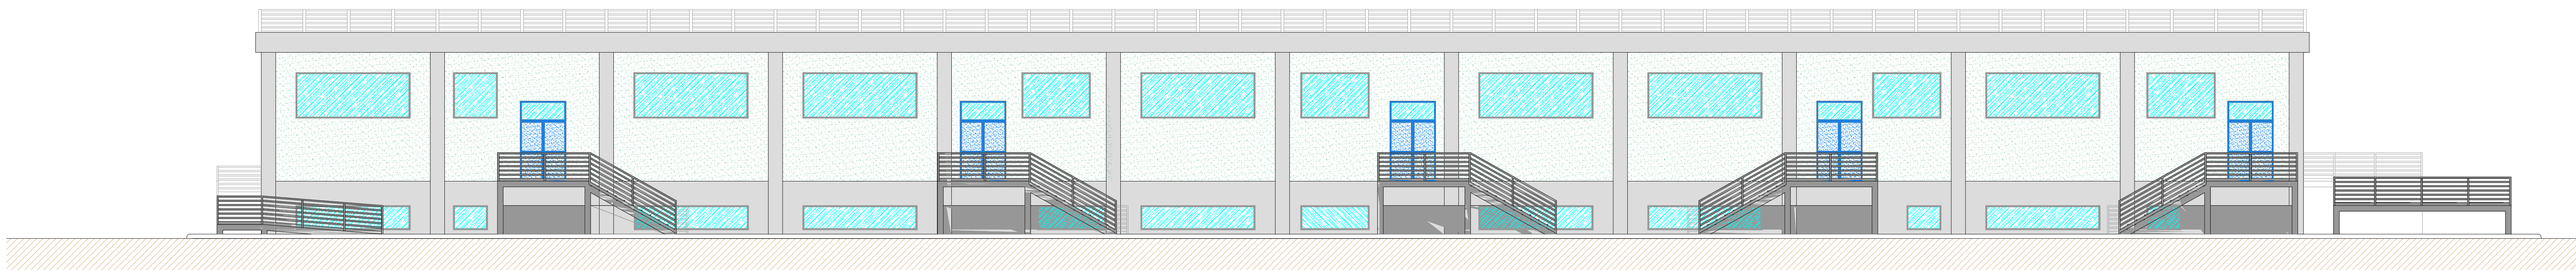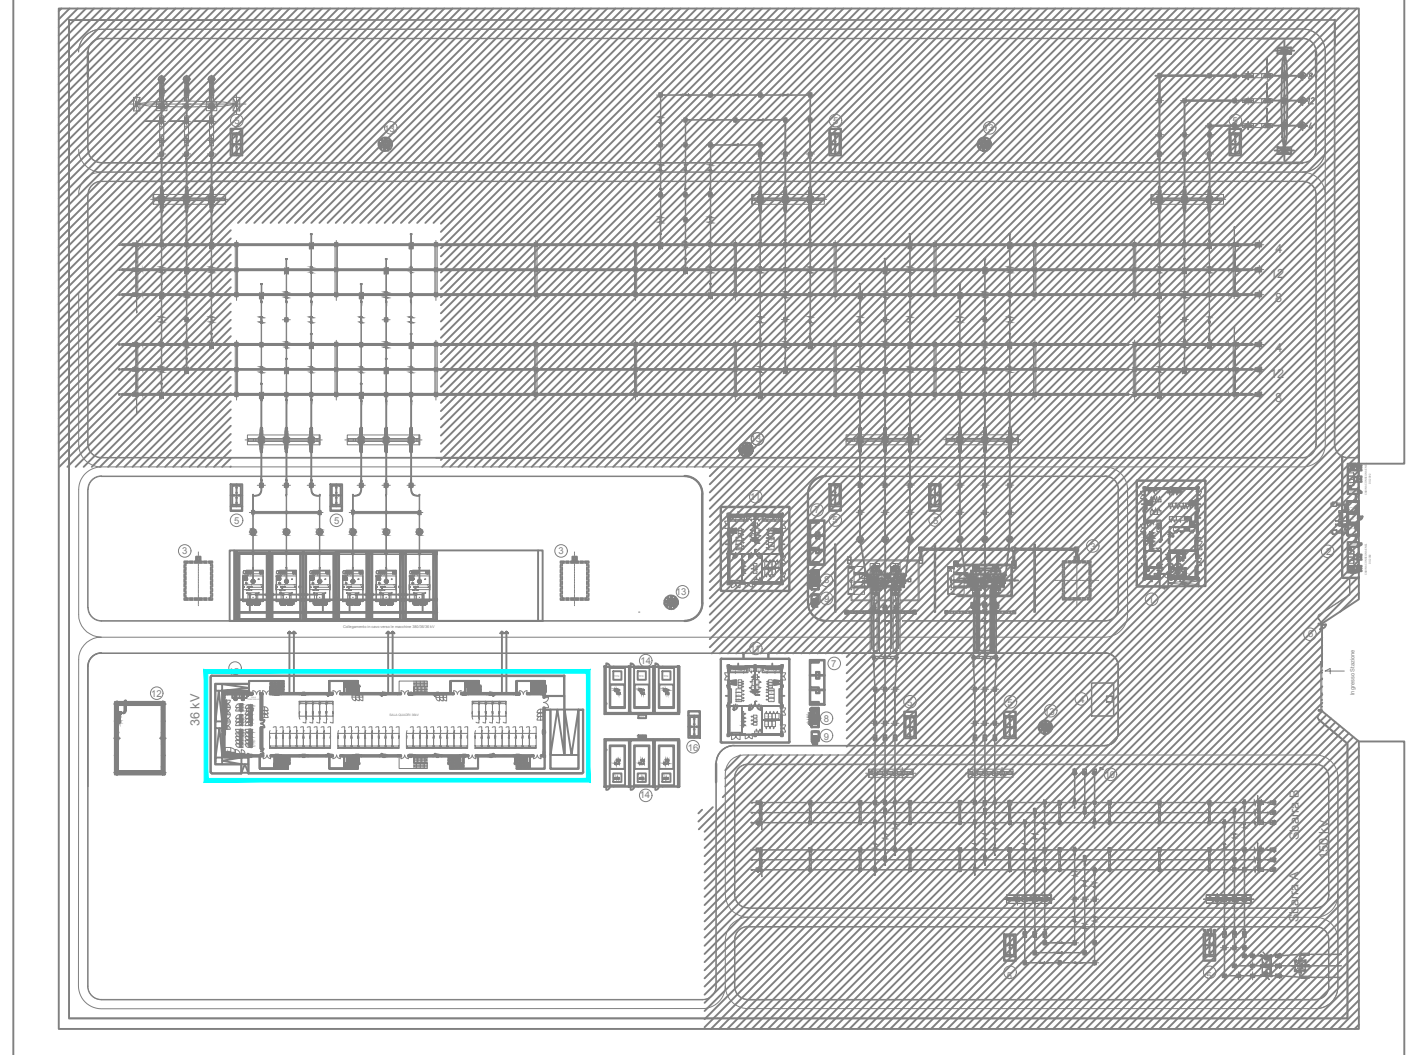

Prospecto A

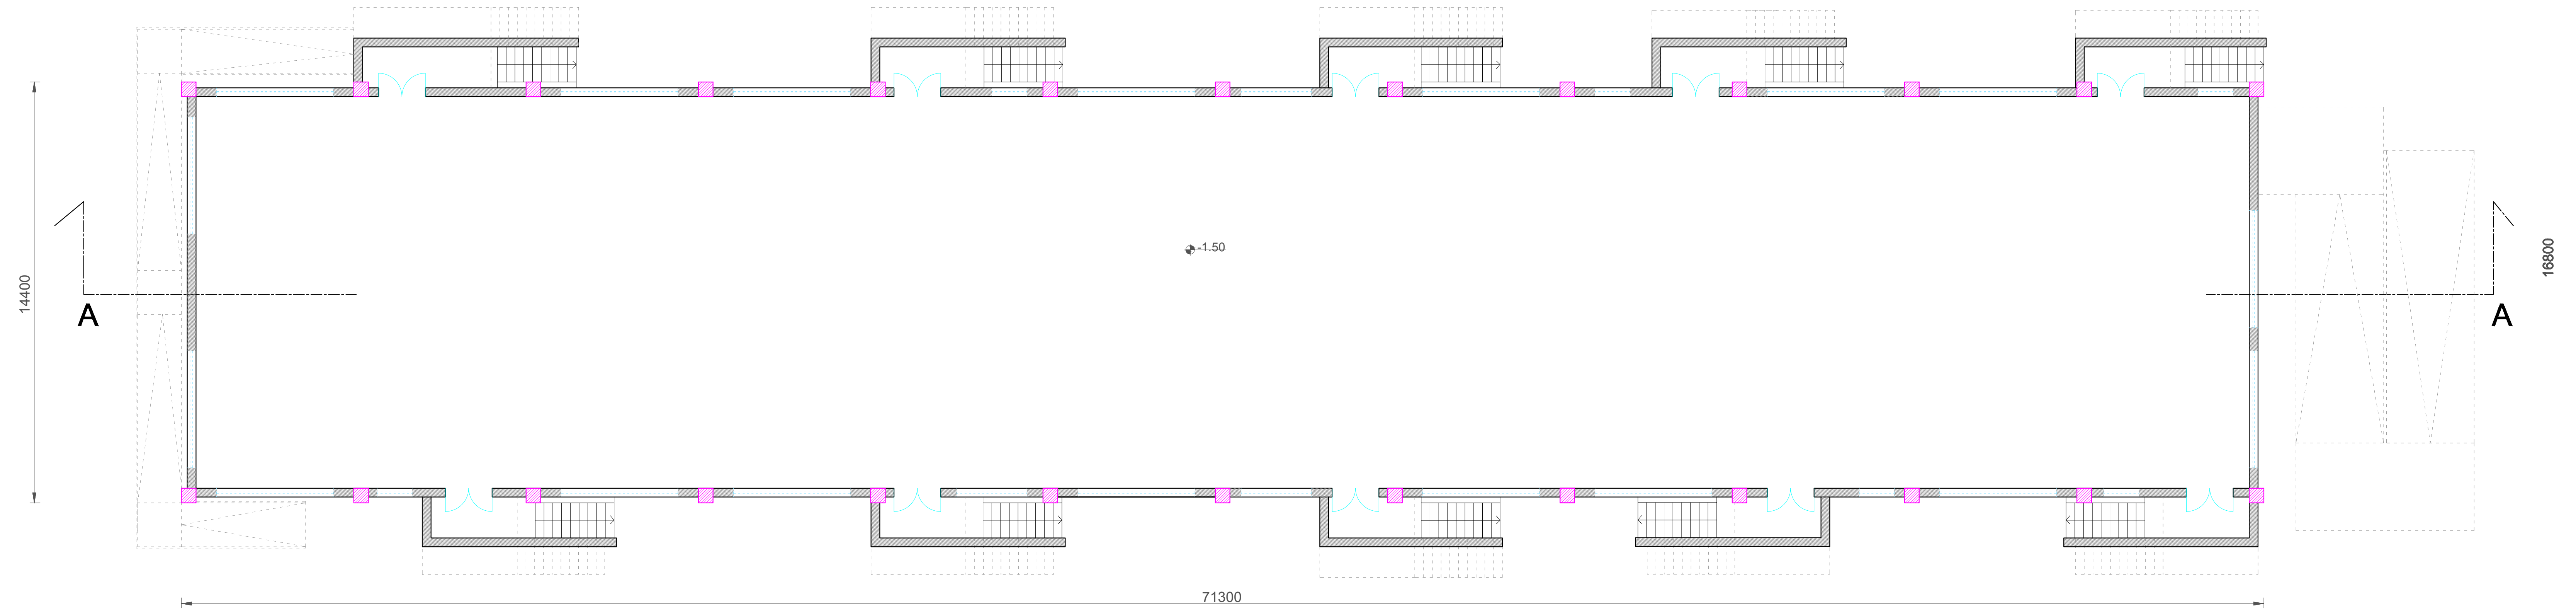

PIANTA S1

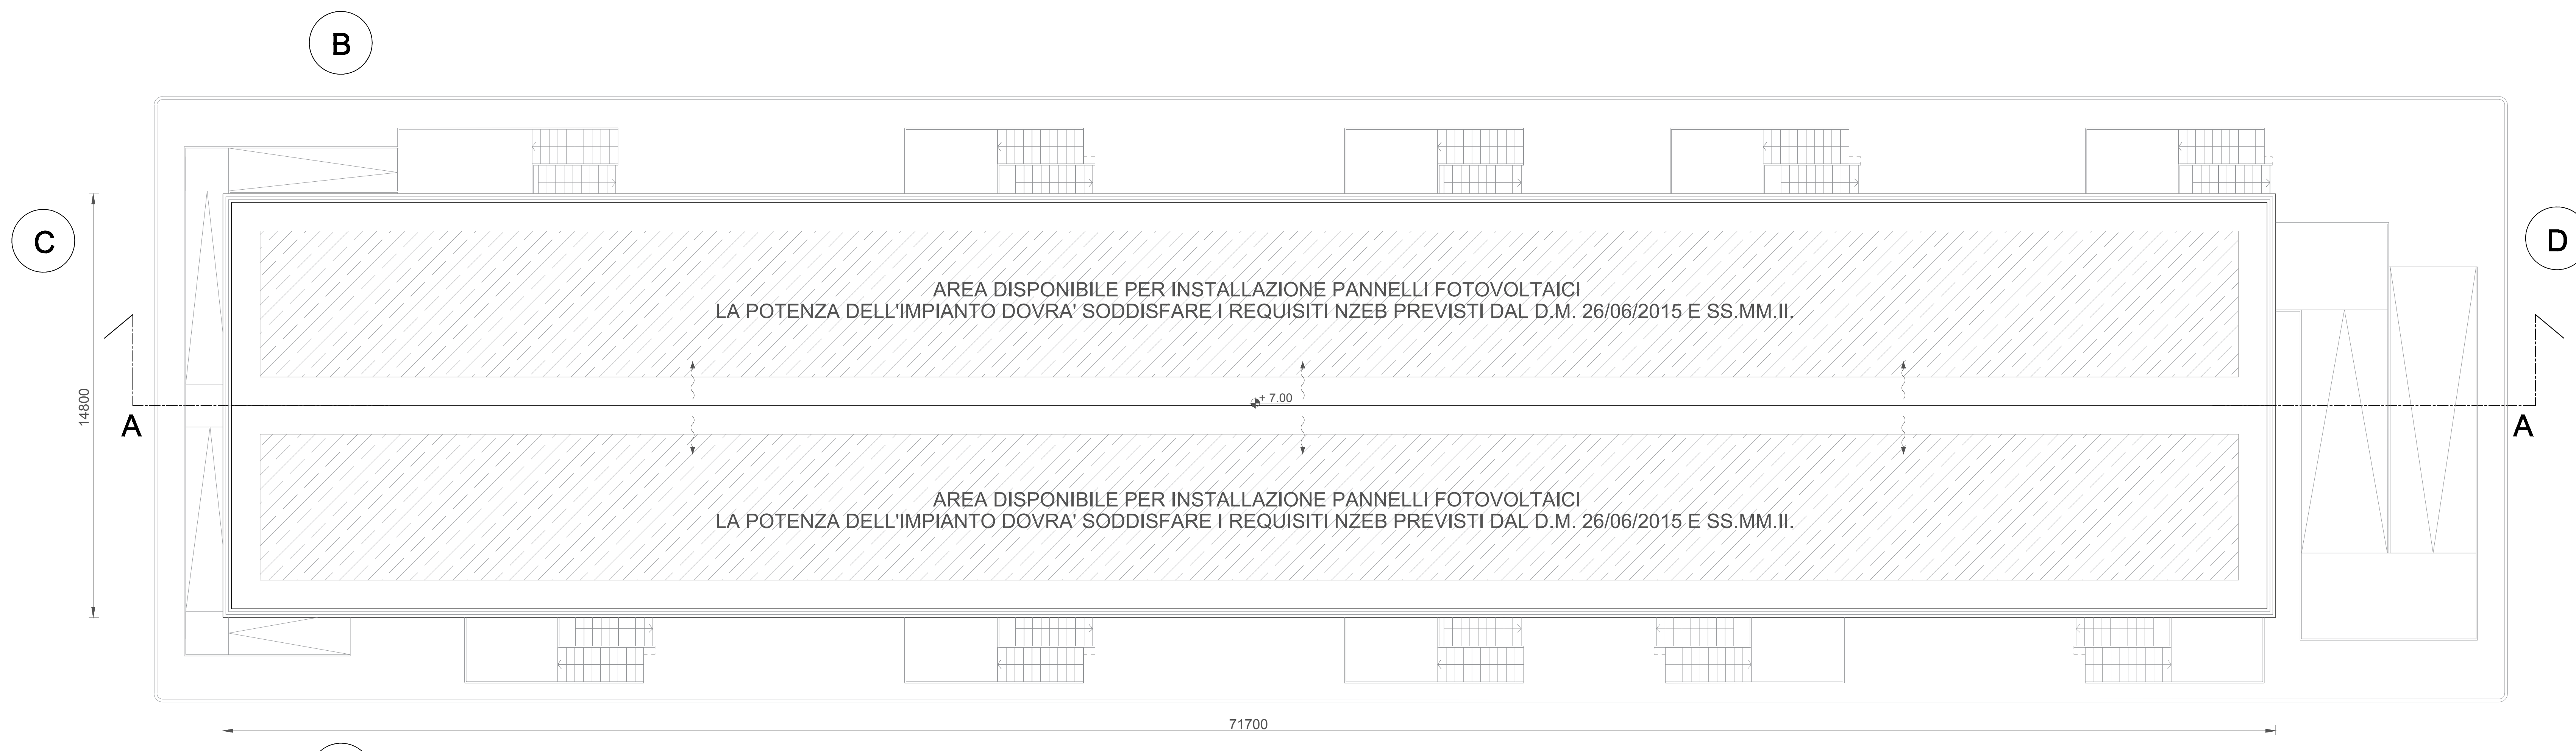

PIANTA COPERTURA

Rev.	Data	Descrizione revisione	Redatto	Controllato	Approvato
01	10.11.2023	REVISIONE A SEGUITO COMMENTI TERZA	V. VERGELLI	V. VERGELLI	V. VERGELLI
00	06.09.2023	EMISSIONE	V. VERGELLI	V. VERGELLI	V. VERGELLI

Scala	Formato Stampa	Numero documento	Rev.	Form.	Tip. dis.	Prog. dis.	Rev.
1:100	820 x 1168		2	D	D	00118	011
Foglio	2 di 2						

CLIENTE	Progettista
sorgenia ACQUARIUS	Ing. Vincenzo Vergelli

REVISIONE		NUMERO E DATA ORDINE:		MOTIVO DELL'INVIO:	
		DD0018		<input checked="" type="checkbox"/> PER ACCETTAZIONE <input type="checkbox"/> PER INFORMAZIONE	
TITOLO ELABORATO					
Sezione 36kV di nuova S/E 380/150/36 kV della RTN in entra-esce alla linea 380 kV "Chiaromonte Gulfi-Paternò"				DISEGNO	
Edificio quadri 36 kV per Stazione con 3 TR da 250 MVA				PROGETTO	
Pianta, prospetti e sezione				P.T.O. OPERA 3	
				SEZIONE 36 kV	
NOME DEL FILE	SCALA CAD	FORMATO	SCALA	FOGLIO	
21339_00_0018_Edificio quadri 36 kV_01	1 unità = 1 mm	820 x 1168	1:100	2 / 2	

Sul presente elaborato sussiste il DIRITTO DI PROPRIETA'. Qualsiasi utilizzo non preventivamente autorizzato sarà perseguibile ai sensi della normativa vigente.