LEGENDA

━	LINEA AT 380 KV ESISTENTE
-·-·-	LINEA AT 380 KV DA SMANTELLARE
═	LINEA AT 380 KV DA REALIZZARE
⊠	TRALICCIO ESISTENTE
⊠	TRALICCIO DA SMANTELLARE
⊠	TRALICCIO DA REALIZZARE
▭	FASCIA DpA
REC | XX	RECETTORE SENSIBILE

Dott. Per. Ind. MANFRO MICHELE Albo N° 4478

REV.	DESCRIZIONE	DATA	CONTROLLATO	APPROVATO
4				
3				
2	Aggiornamenti a seguito note Terna Marzo 2023	15/03/2023	BIPROJECT	ACCIONA
1	Aggiornamenti a seguito note Terna del 17/10/2022	10/12/2022	BIPROJECT	ACCIONA
0	PRIMA EMISSIONE	10/12/2021	BIPROJECT	ACCIONA

CLIENTE:

AEGI – ACCIONA ENERGIA GLOBAL ITALIA Srl

PROGETTO:

Connessione per un impianto di generazione da fonte rinnovabile (fotovoltaica) per una potenza nominale di 91,728 MW e una potenza massima in immissione di 86,666 MW.

Comune di Lentini (SR)

Impianti di rete per la connessione in antenna a 150 kV della futura SE 150/30kV della società **ACCIONA ENERGIA GLOBAL ITALIA S.r.l.** di Belpasso su una nuova Stazione Elettrica (SE) 380/150kV della RTN da collegare in entra -esce alla linea a 380 kV della RTN "Chiaramonte Gulfi -Paternò".

TITOLO:

PLANIMETRIA CATASTALE CON FASCIA DpA

FORMATO	1700X300
LINGUA	it
SCALA	1 / 2.000
SEGUE FG.	--
DOCUMENTO N°	DE21339C1_0005
FOGLIO	01

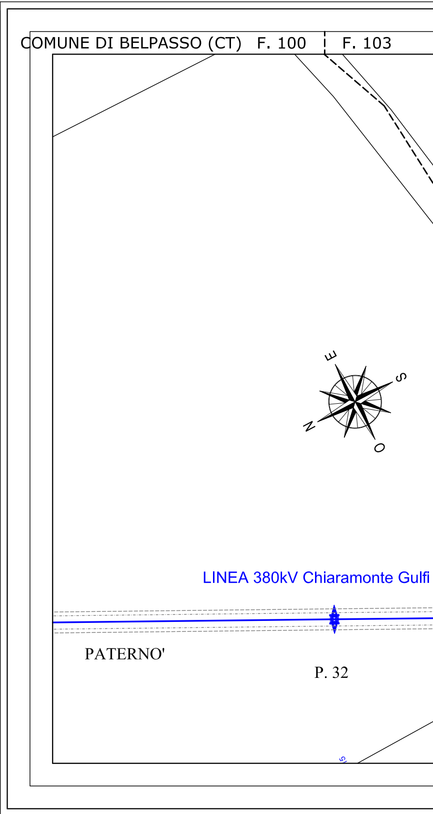
COMUNE DI BELPASSO (CT) F. 100
F. 103
E
S
N
O
LINEA 380kV Chiaramonte Gulfi
PATERNO'
P. 32

COMUNE DI BELPASSO (CT)

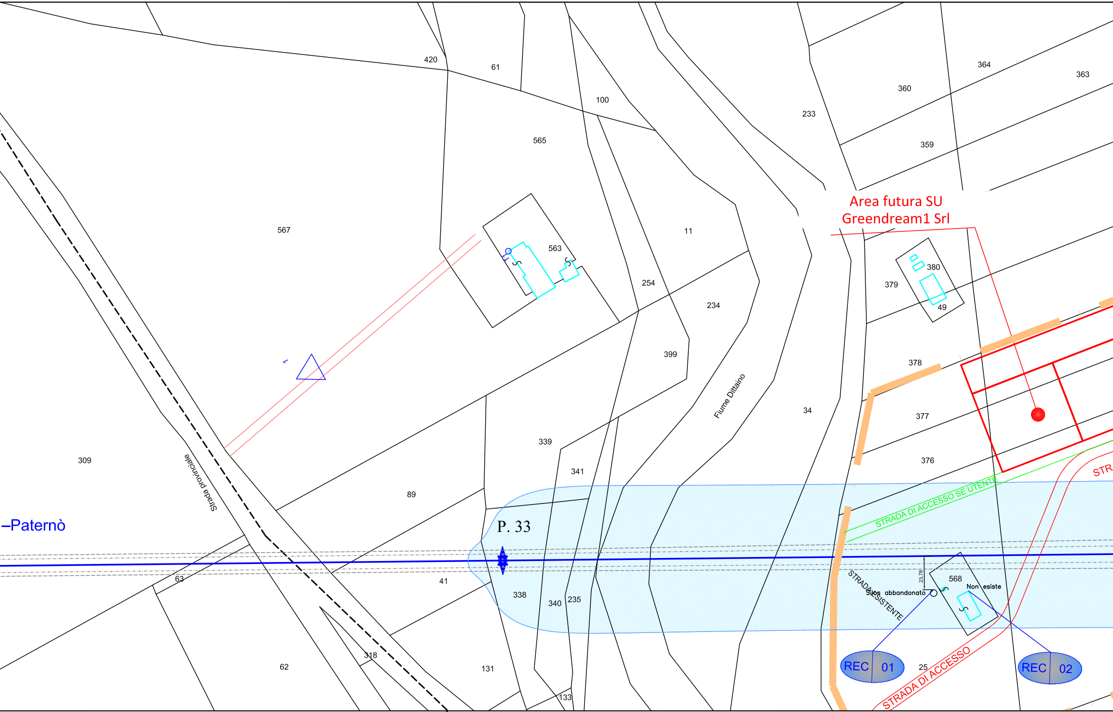
420
61
100
233
360
364
363
359
565
567
563
11
254
234
379
380
49
399
378
Fiume Dittaino
34
377
339
341
376
309
Strada provinciale
89
–Paternò
P. 33
Area futura SU
Greendream1 Srl
STRADA DI ACCESSO SE UTENTE
STR
STRADA ESISTENTE
23,78
568
Silos abbandonato
Non esiste
63
41
338
340
235
REC 01
REC 02
25
STRADA DI ACCESSO
62
318
131
133

COMUNE DI BELPASSO (CT) F. 100 F. 103 COMUNE DI BELPASSO (CT)

COMUNE DI BELPASSO (CT)

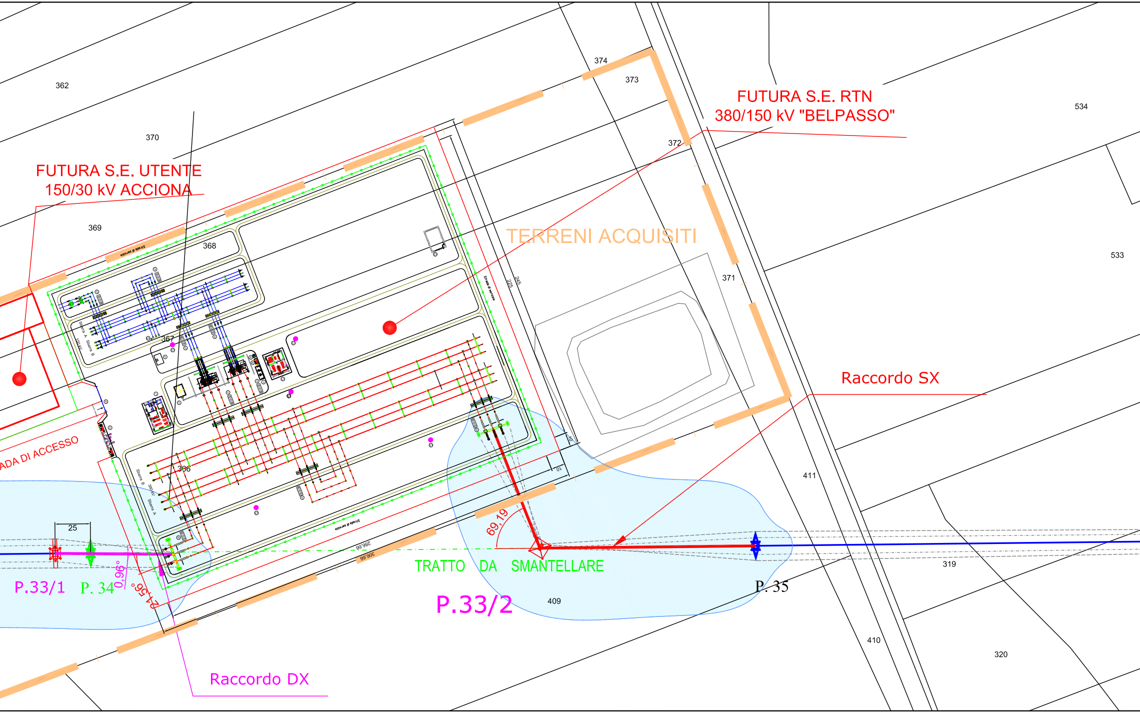
374
373
362
370
FUTURA S.E. RTN
380/150 kV "BELPASSO"
534
372
FUTURA S.E. UTENTE
150/30 kV ACCIONA
369
368
TERRENI ACQUISITI
533
371
367
Raccordo SX
ADA DI ACCESSO
366
411
25
69,19
TRATTO DA SMANTELLARE
319
P.33/1
P. 34
0,96°
21,56°
P. 35
P.33/2
409
410
320
Raccordo DX

COMUNE DI BELPASSO (CT)

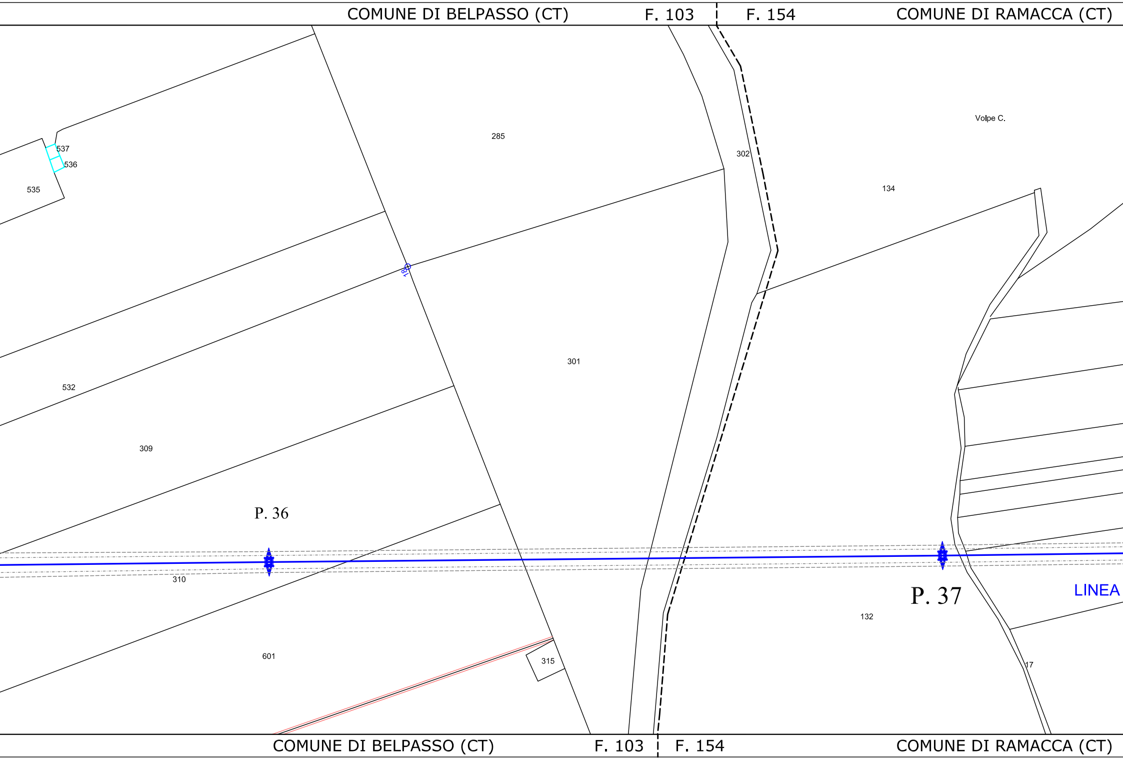
COMUNE DI BELPASSO (CT)
F. 103
F. 154
COMUNE DI RAMACCA (CT)
285
302
Volpe C.
134
537
536
535
18
301
532
309
P. 36
310
601
315
132
P. 37
LINEA
17
COMUNE DI BELPASSO (CT)
F. 103
F. 154
COMUNE DI RAMACCA (CT)

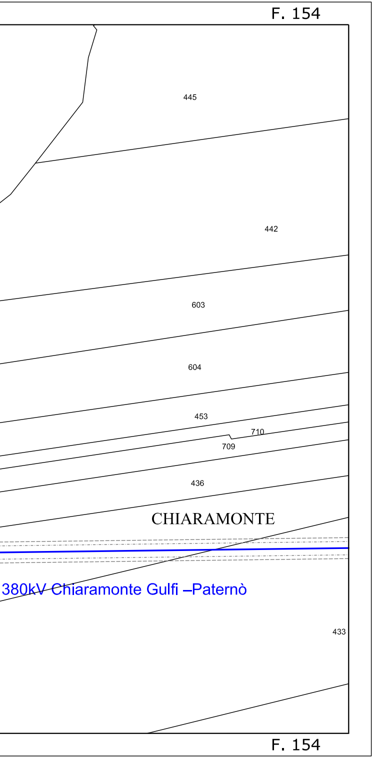
F. 154
445
442
603
604
453
710
709
436
CHIARAMONTE
380kV Chiaramonte Gulfi –Paternò
433
F. 154