



CABINA UTENTE 36kV


SEZIONE AA'

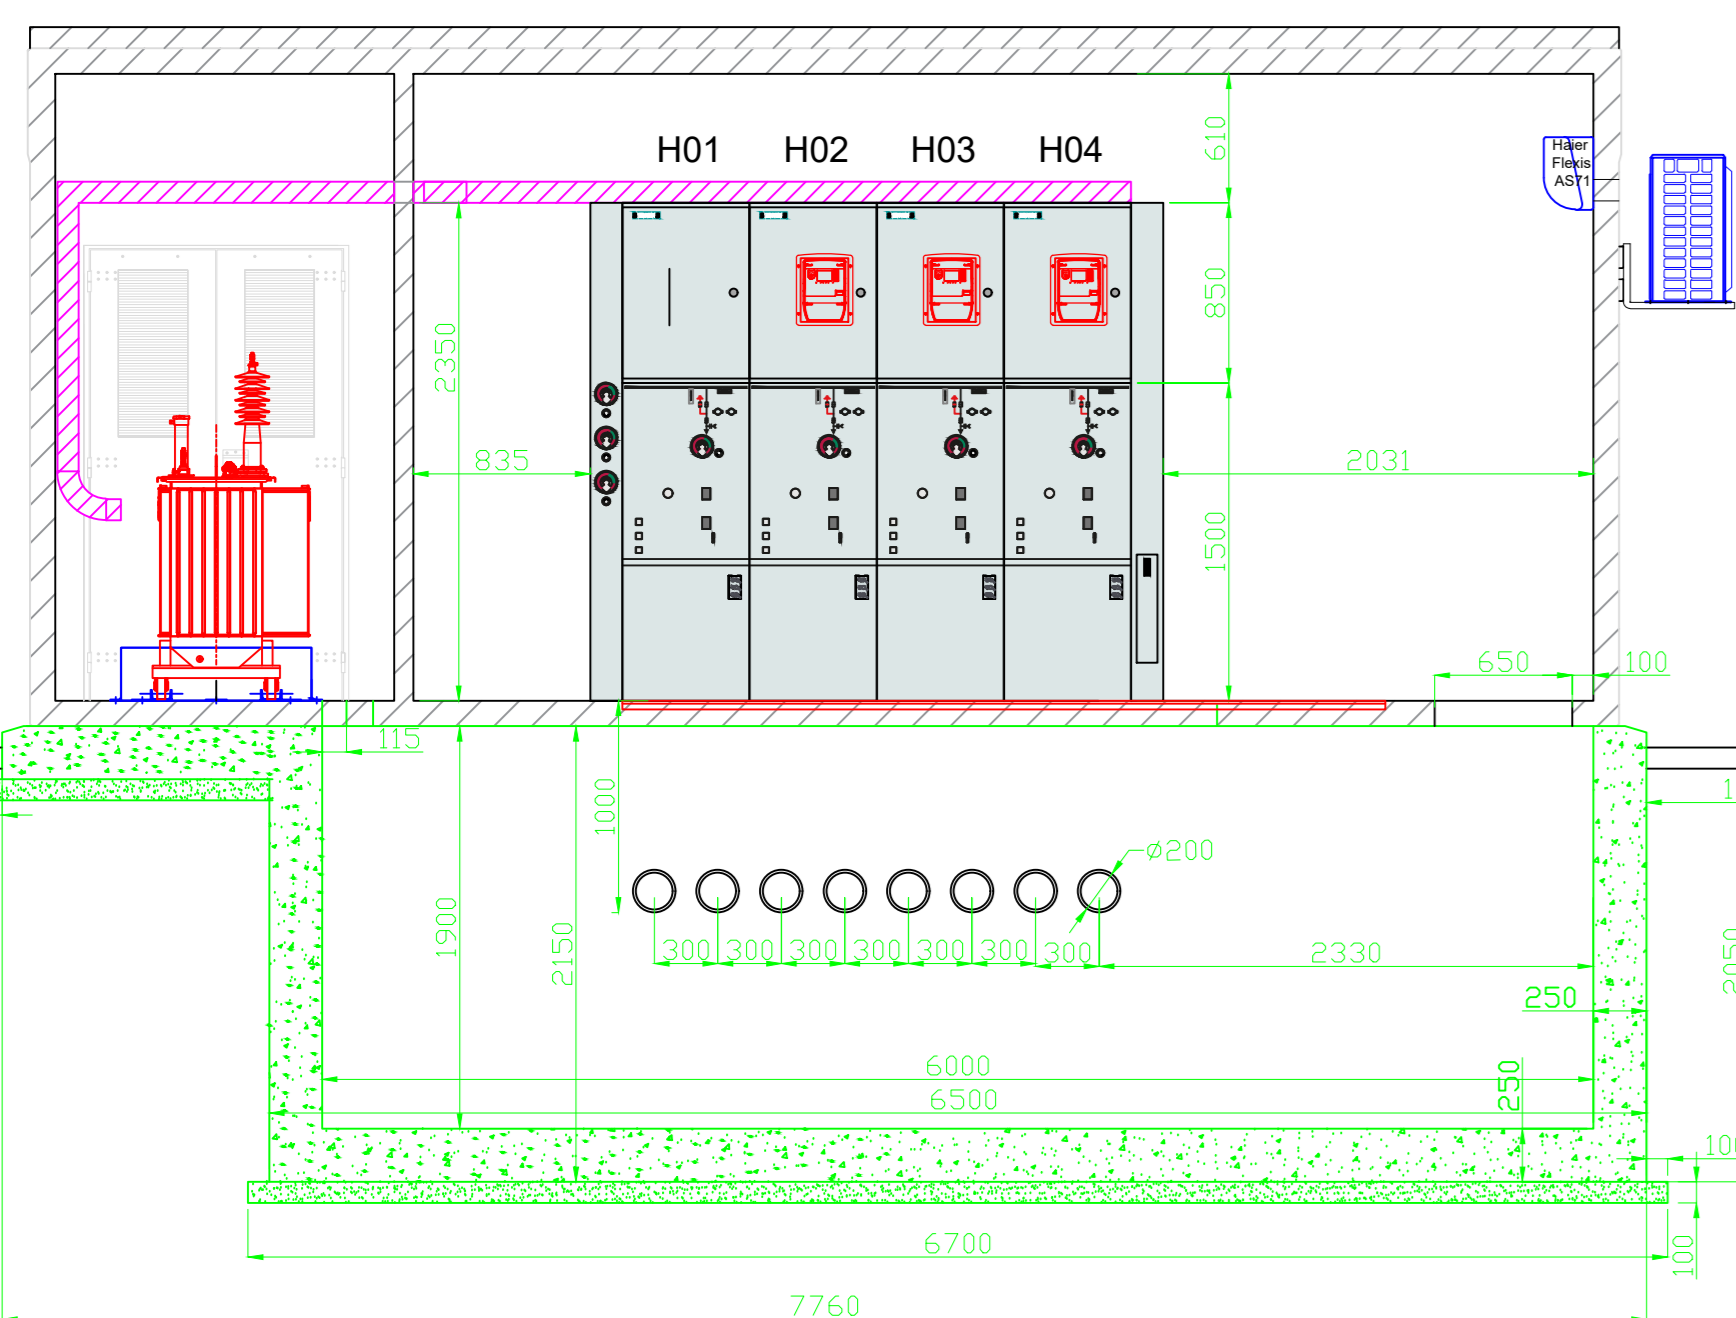



SEZIONE BB'

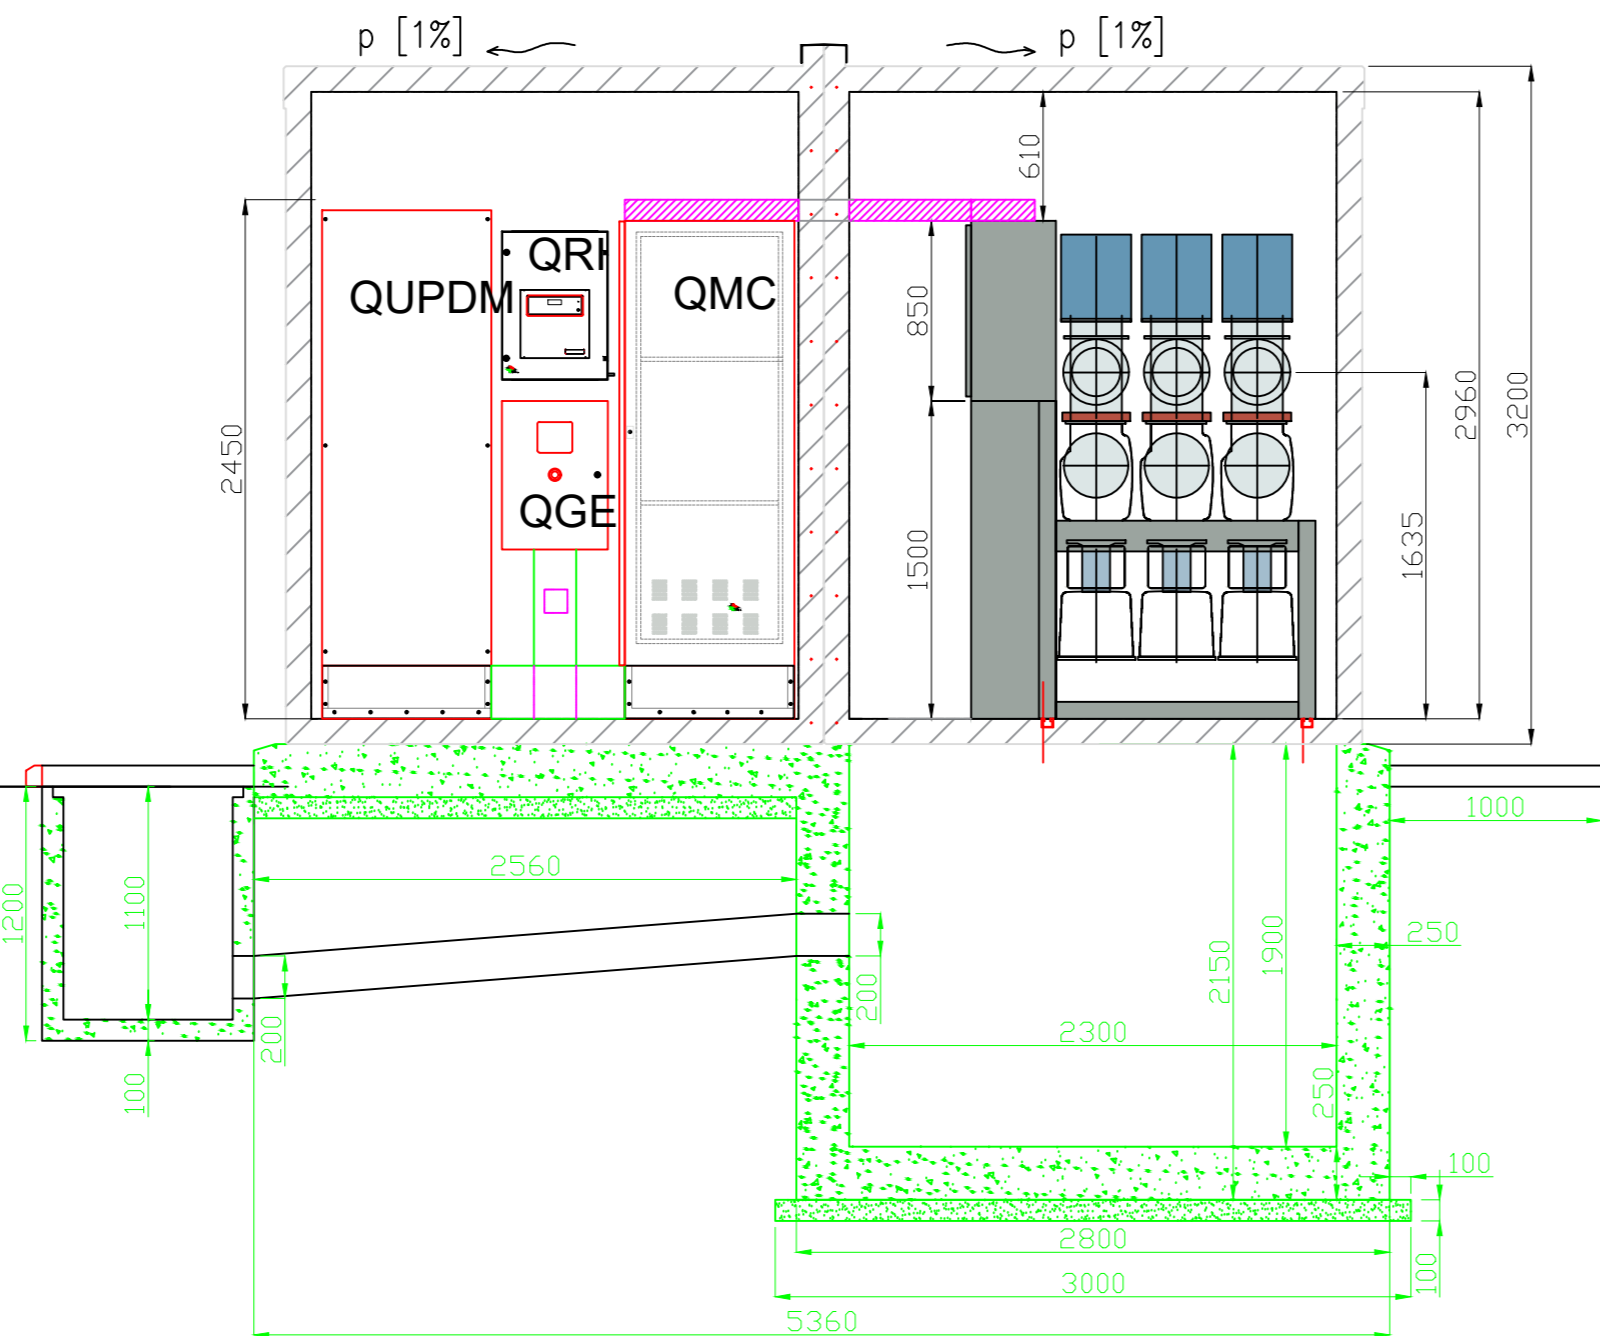


SEZIONE CC'

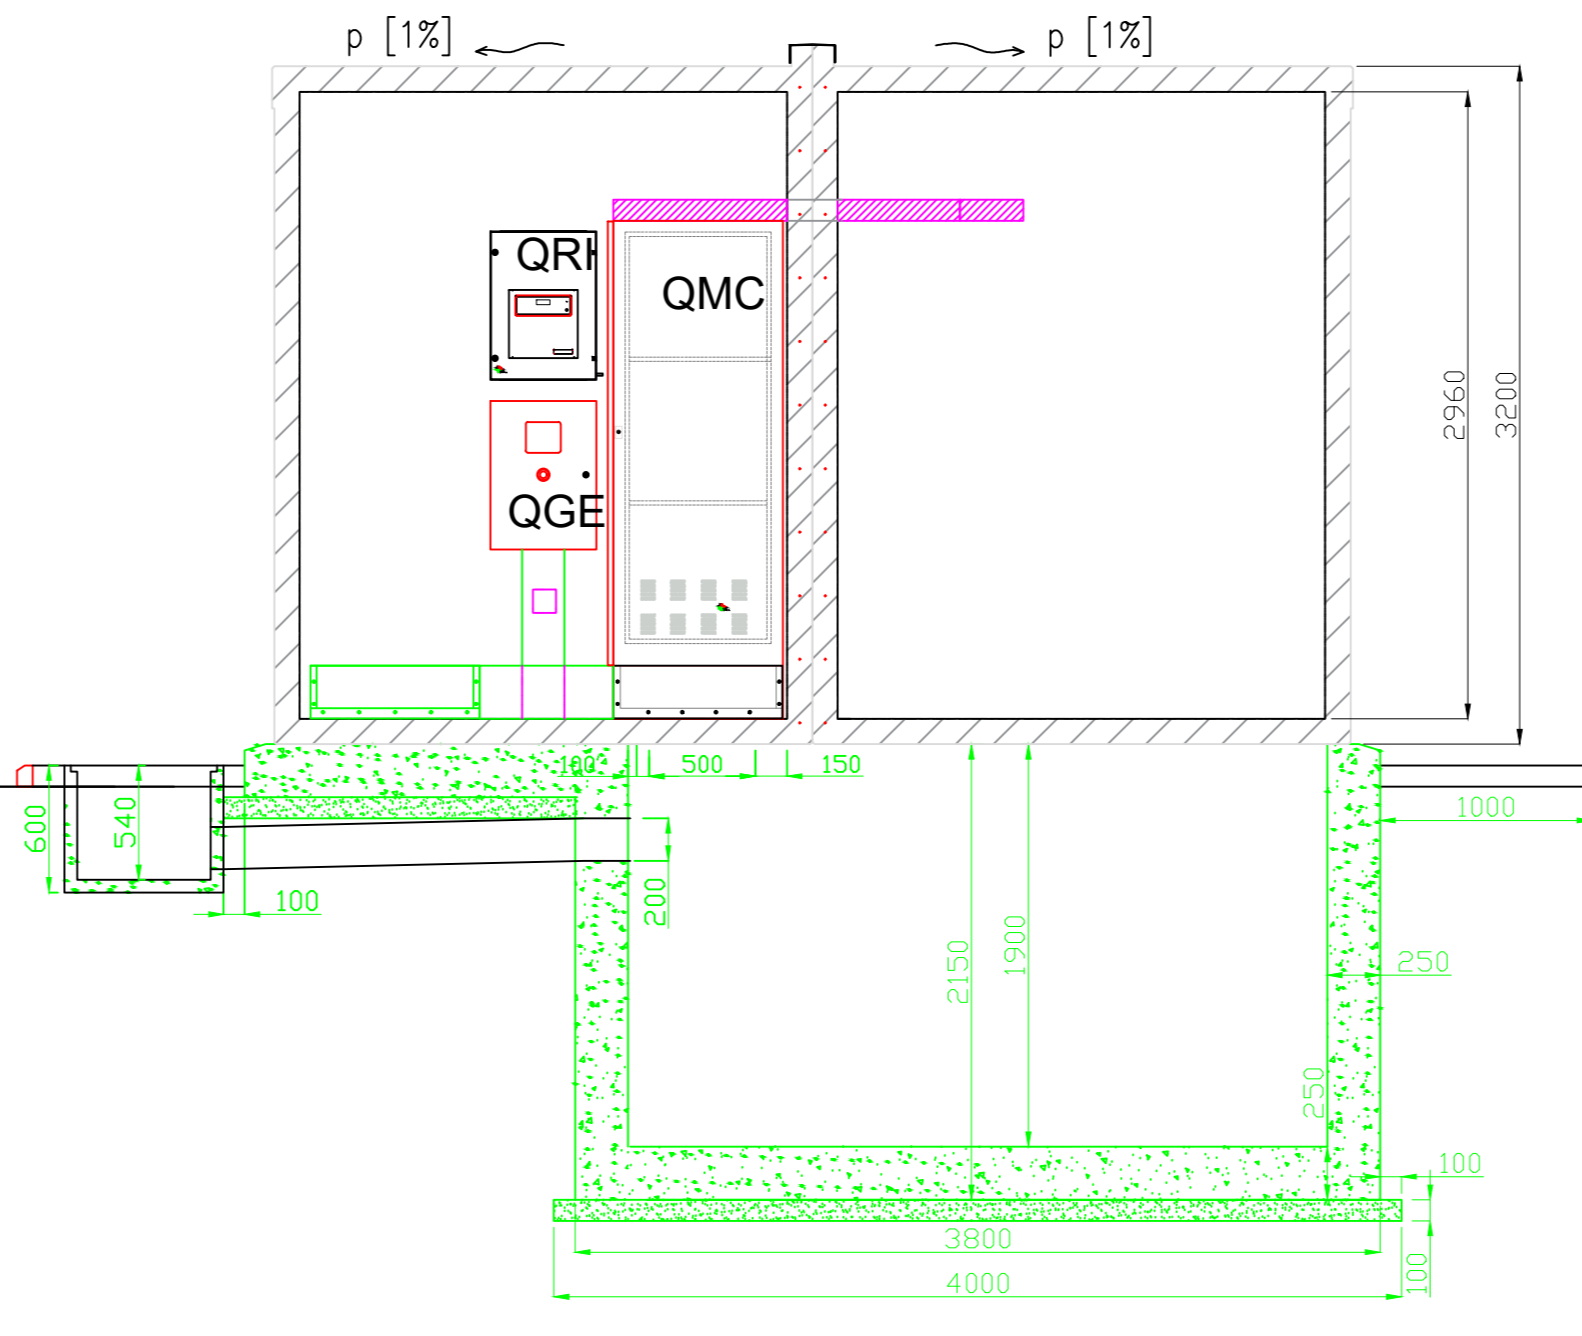


TIPICO FONDAZIONE CABINE

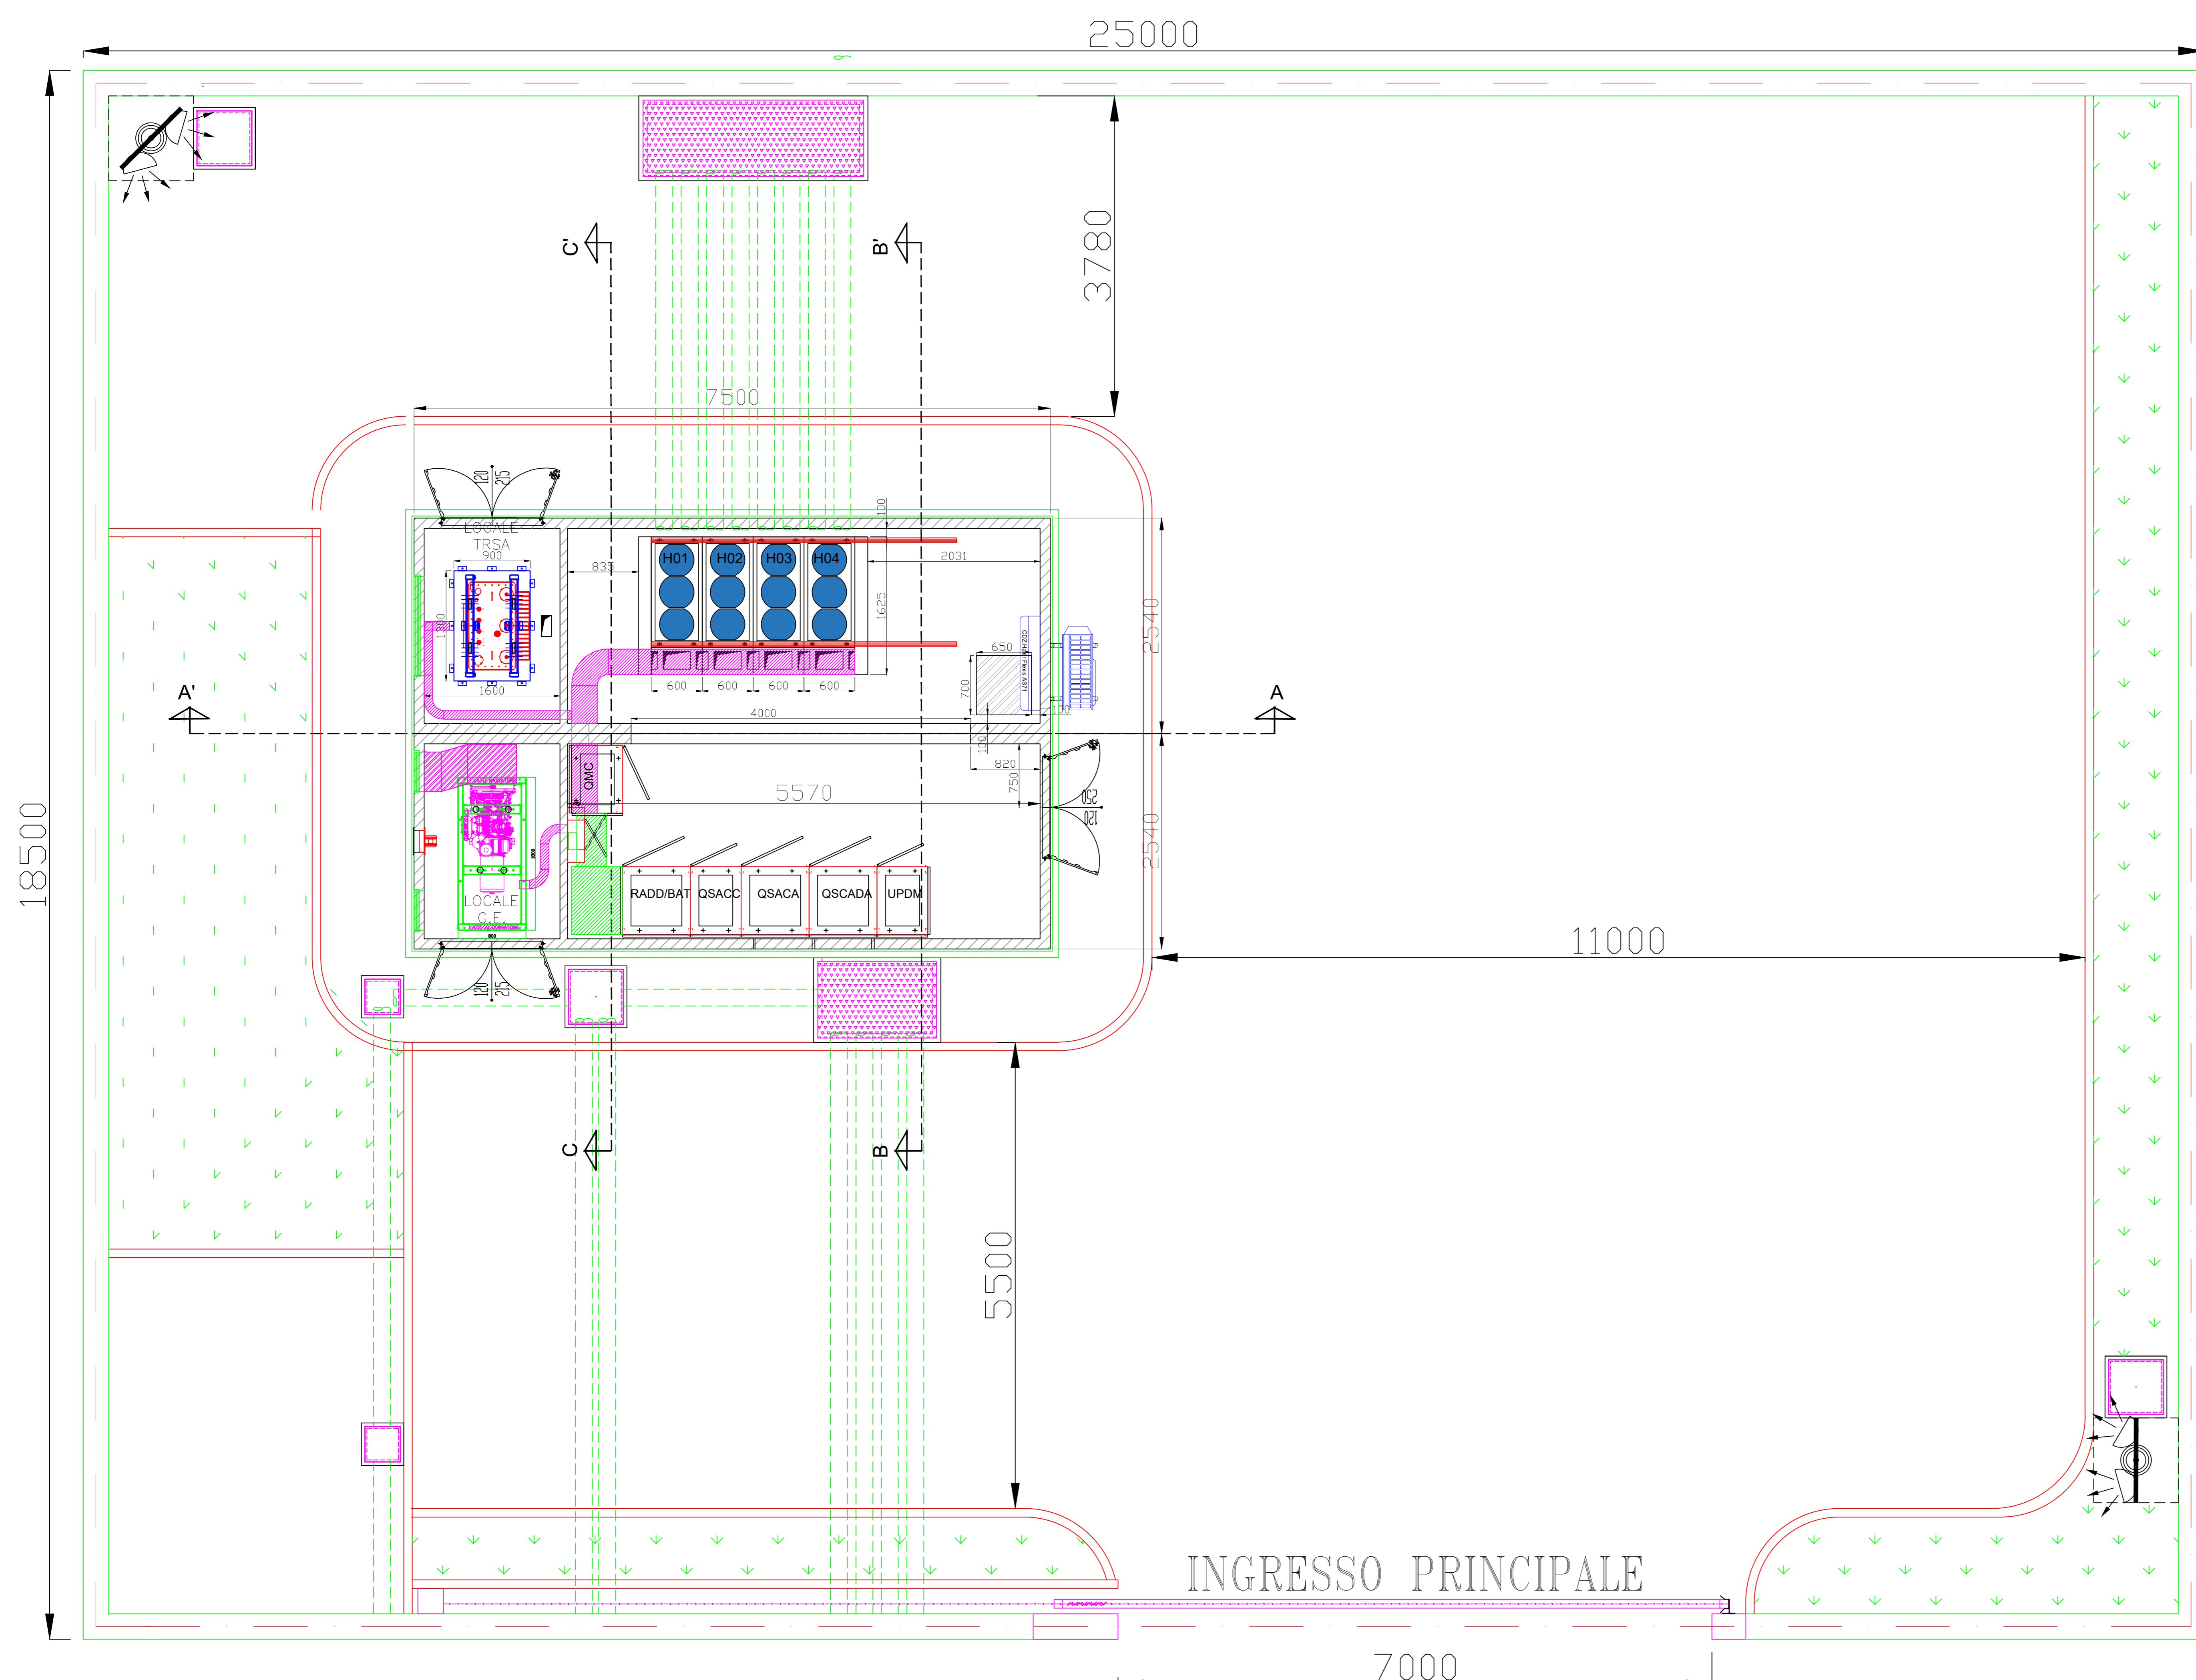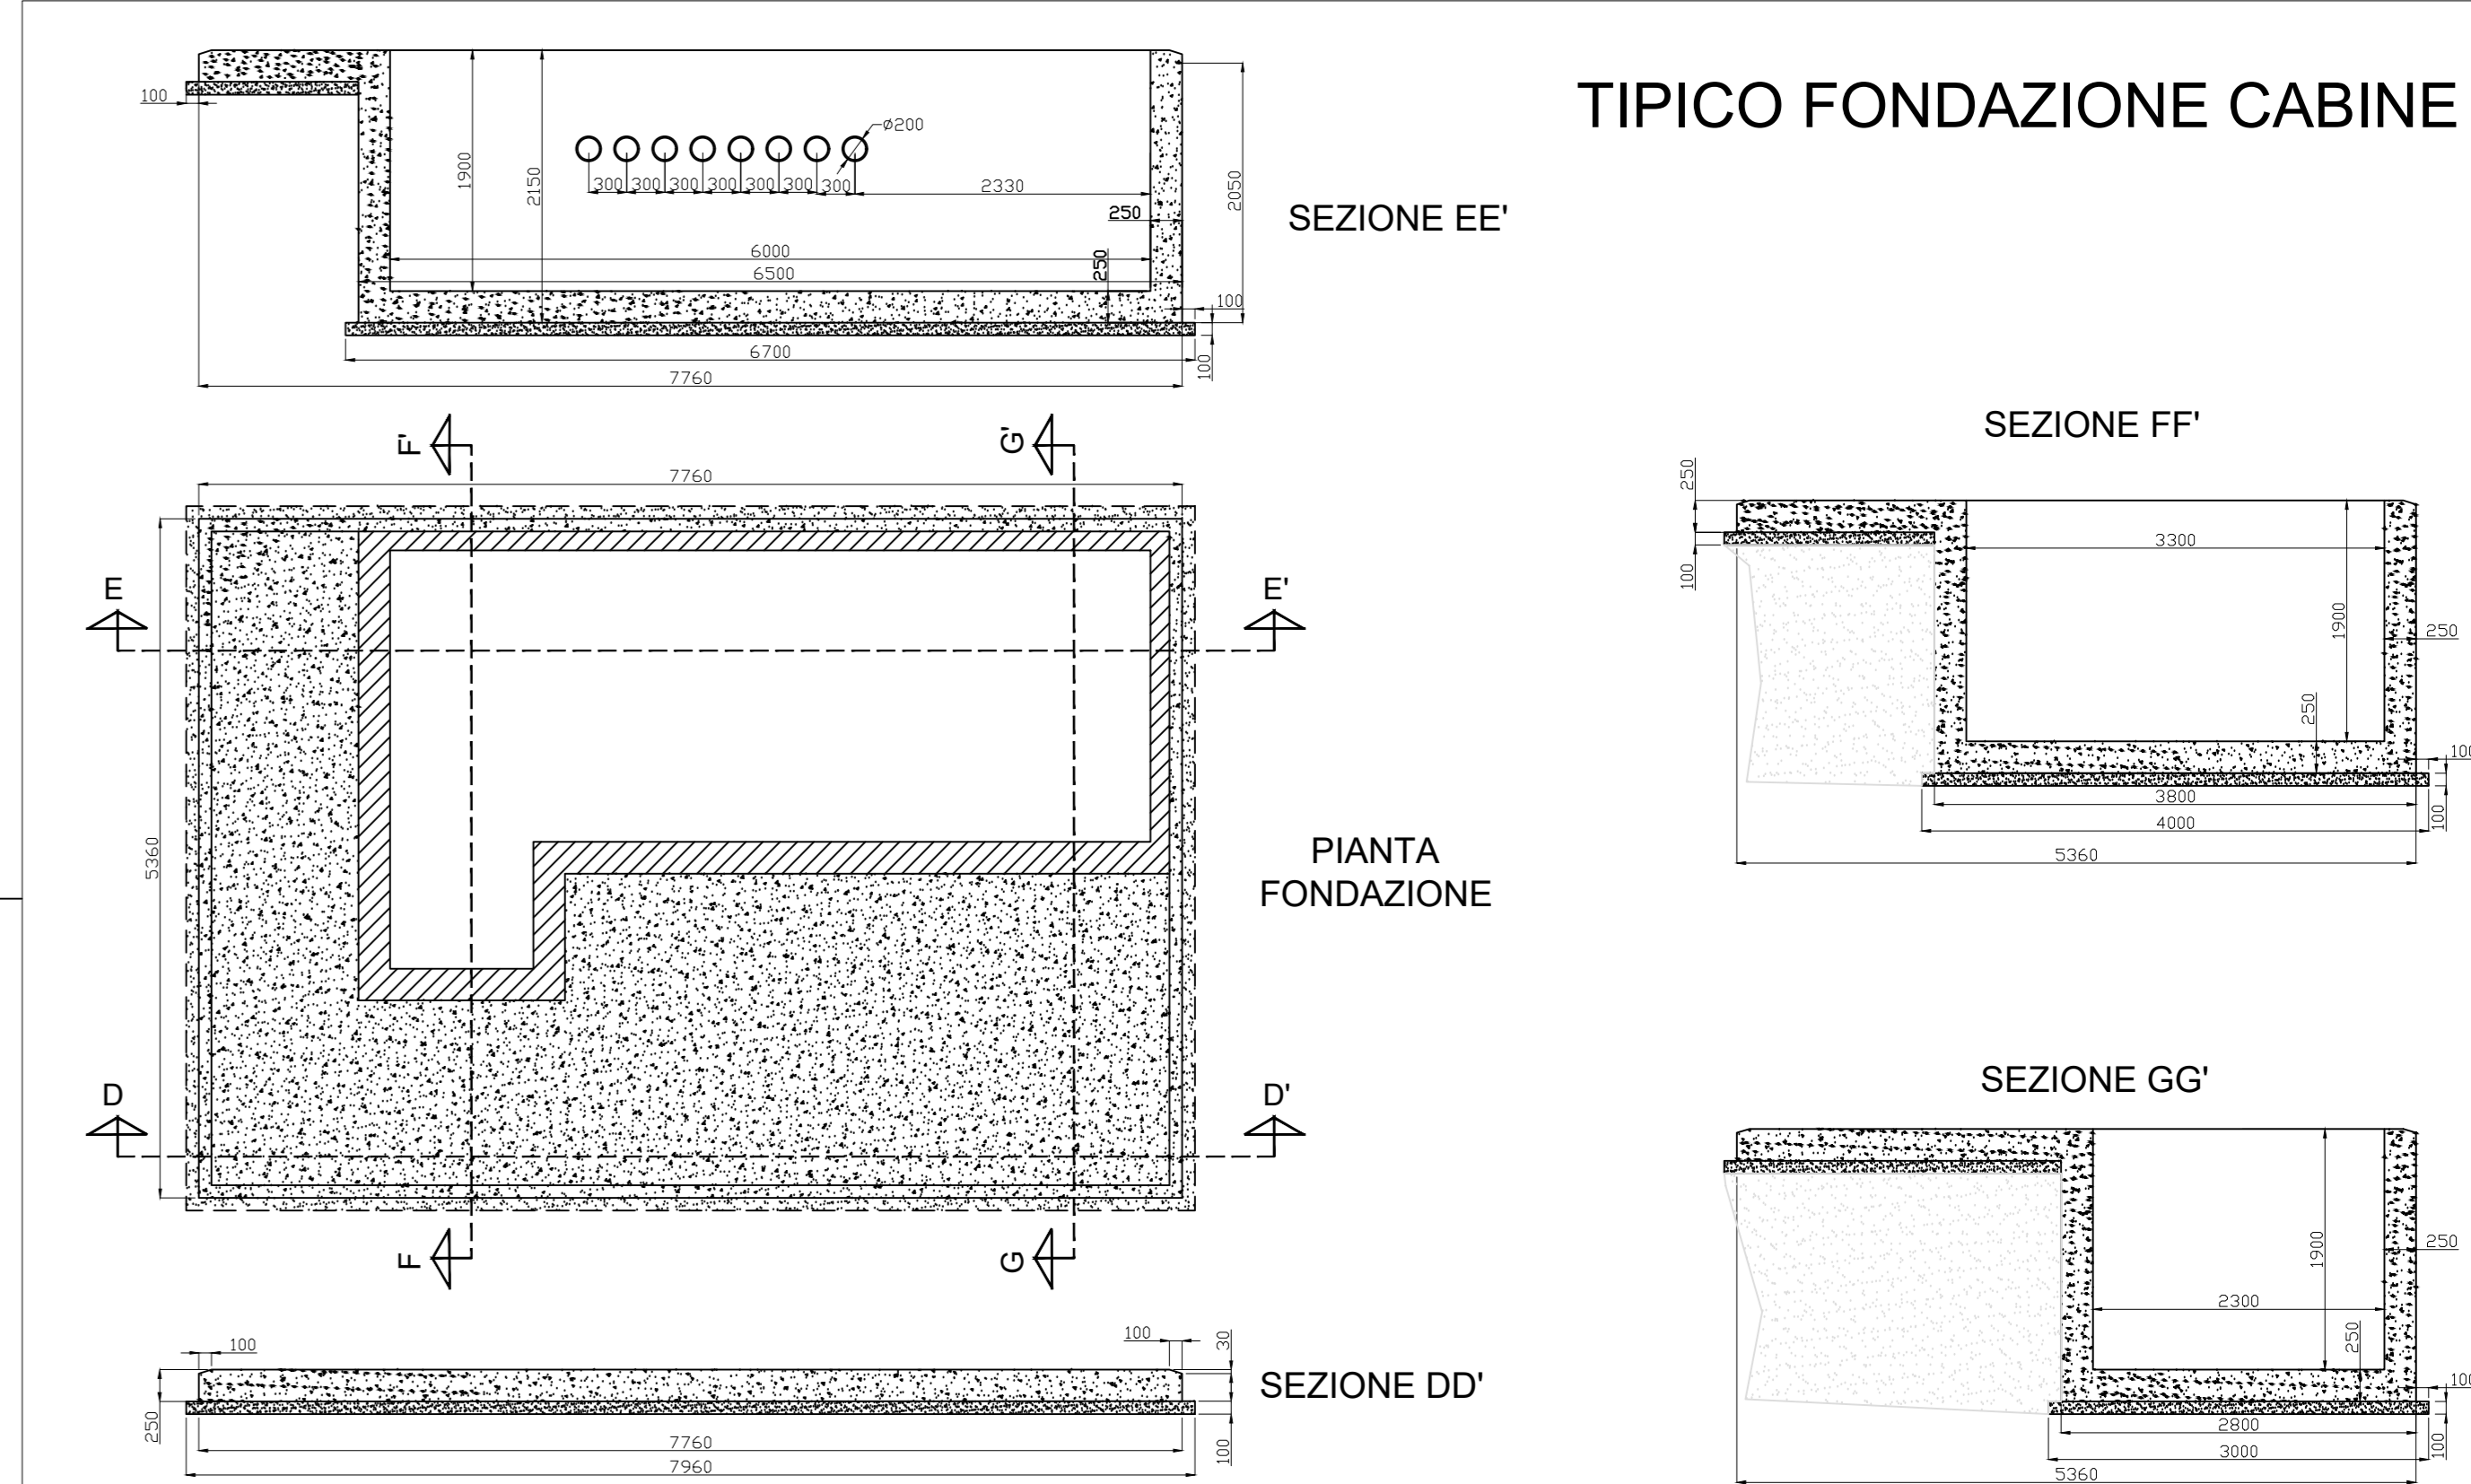


PROSPETTO LATERALE SX

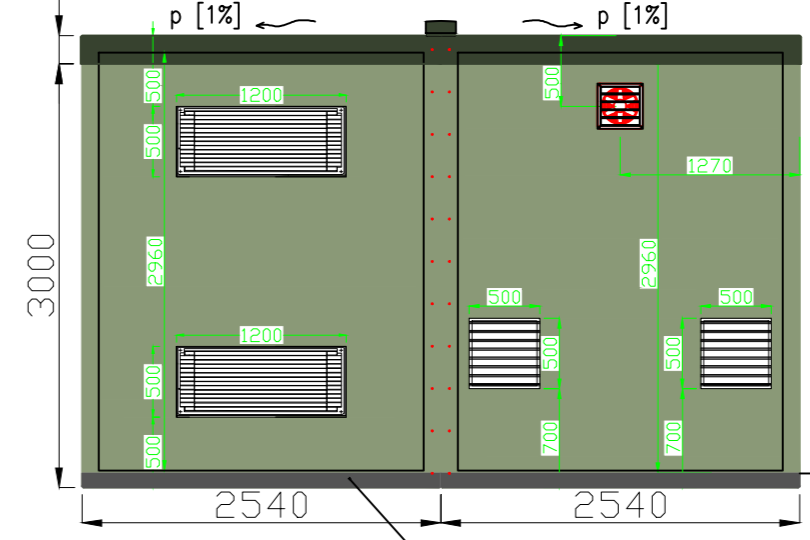


PROSPETTO FRONTALE LATO BOX BT

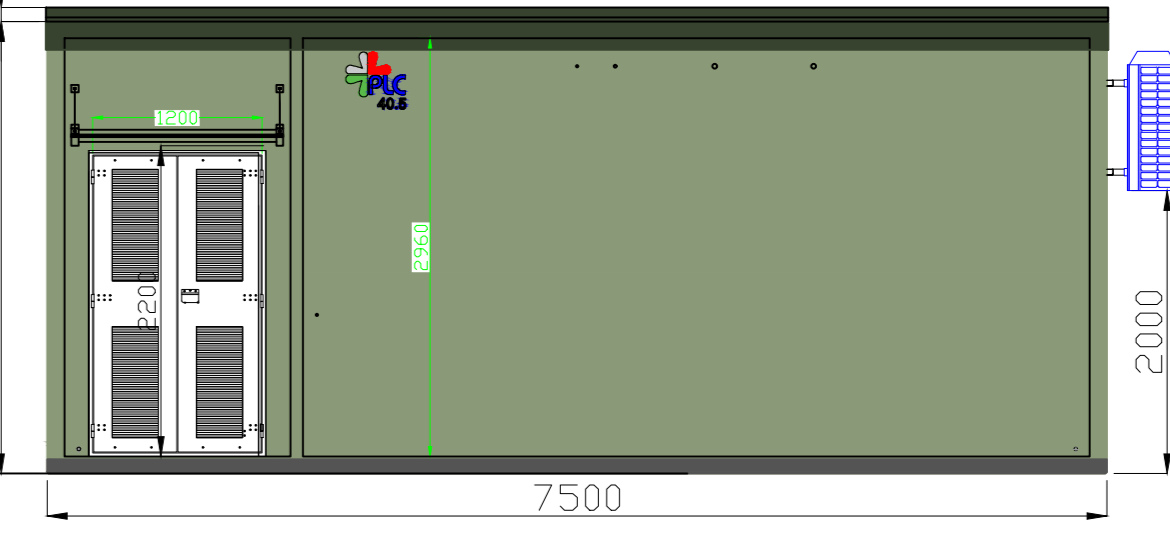

PROSPETTO FRONTALE LATO BOX MT

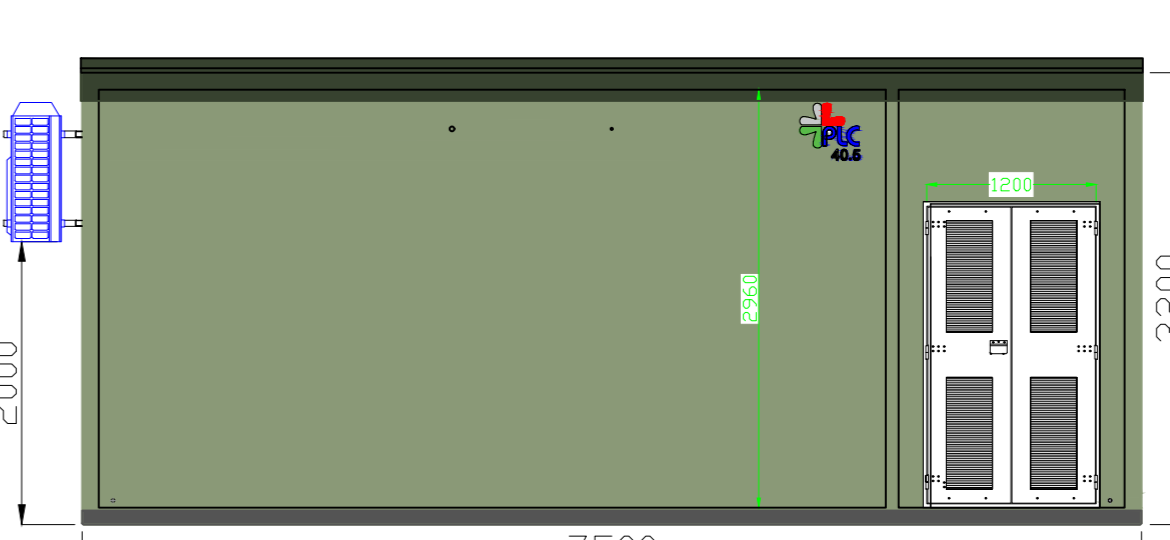

PROSPETTO LATERALE DX

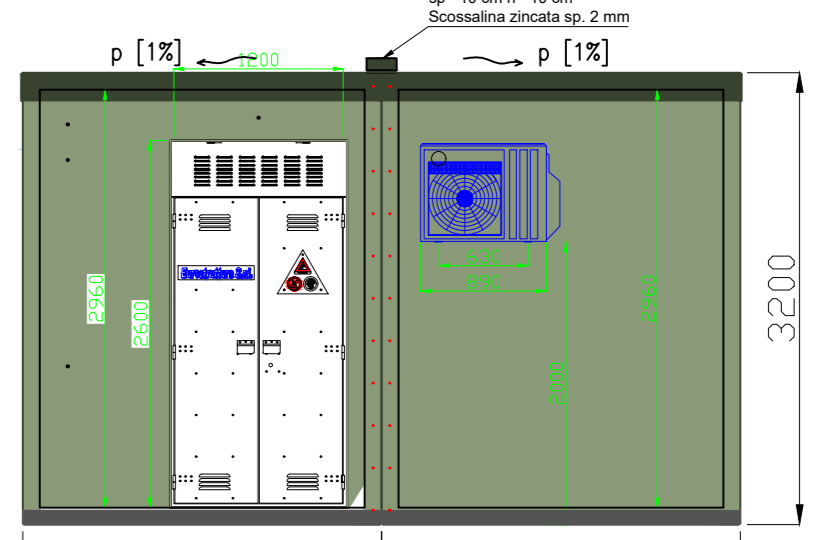

- COLORE COPERTURA BAL 6020
- COLORE ESTERNO CABINA BAL 6021
- RIFINITURA EST. GRATTIATO

Regione: Sicilia
 Provincia: Siracusa
 Comune: Lentini
 Localita': Pezza Grande
 Impianto agrivoltaico F-CHORI
 Progetto Definitivo
 Titolo: Sezione degli impianti utente e di RTN

CODICE ELABORATO GRAFICO
IT/FTV/ F-CHORI / PDF/E/ PAR/003 - a


Visti / Timbri:

Note:
 REVISIONI


Data	Rev.	Descrizione revisione	Elaborato:	Controllato:	Approvato:
19/04/2024	a	Emissione	N. Enegray	S. Gulani	V. Pace

CHORISIA SOLIS S.R.L.
 I - 95014 - Gela (CT) Via San Giuseppe, 3
 chorisia.solis@pec.it


SEZIONE 36kV

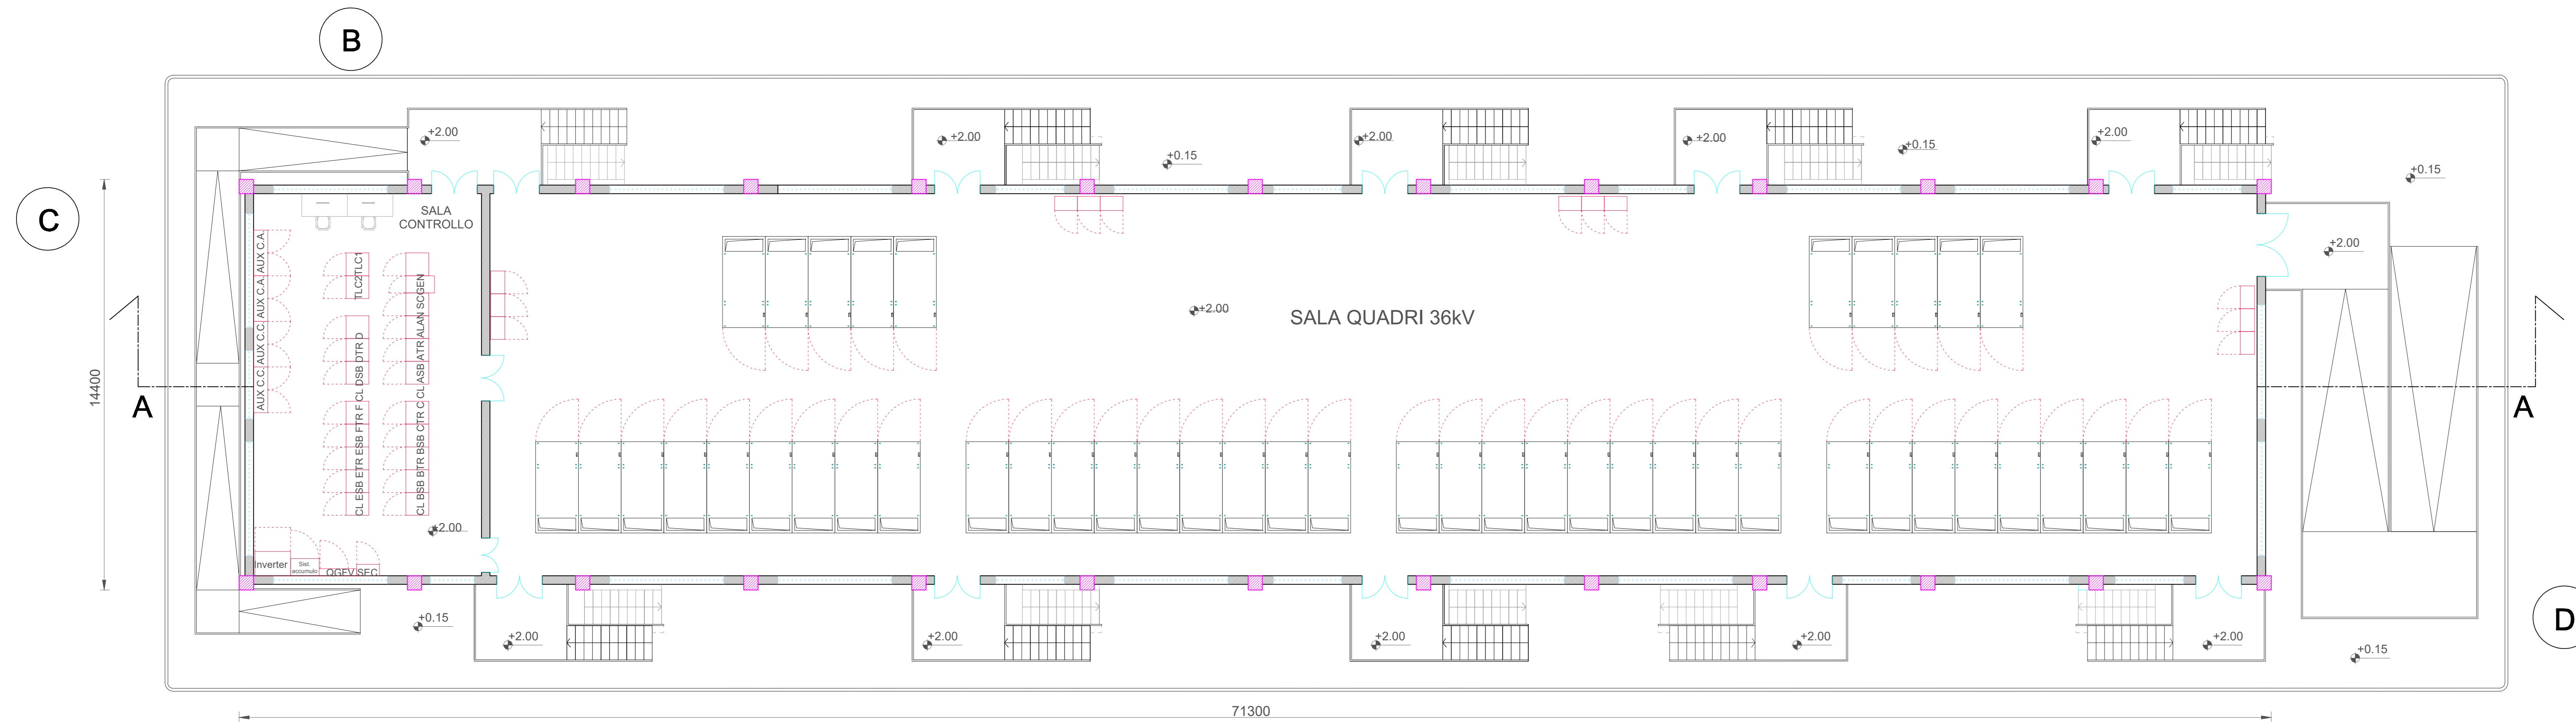

NUOVA SE RTN BELPASSO
380/150/36 KV

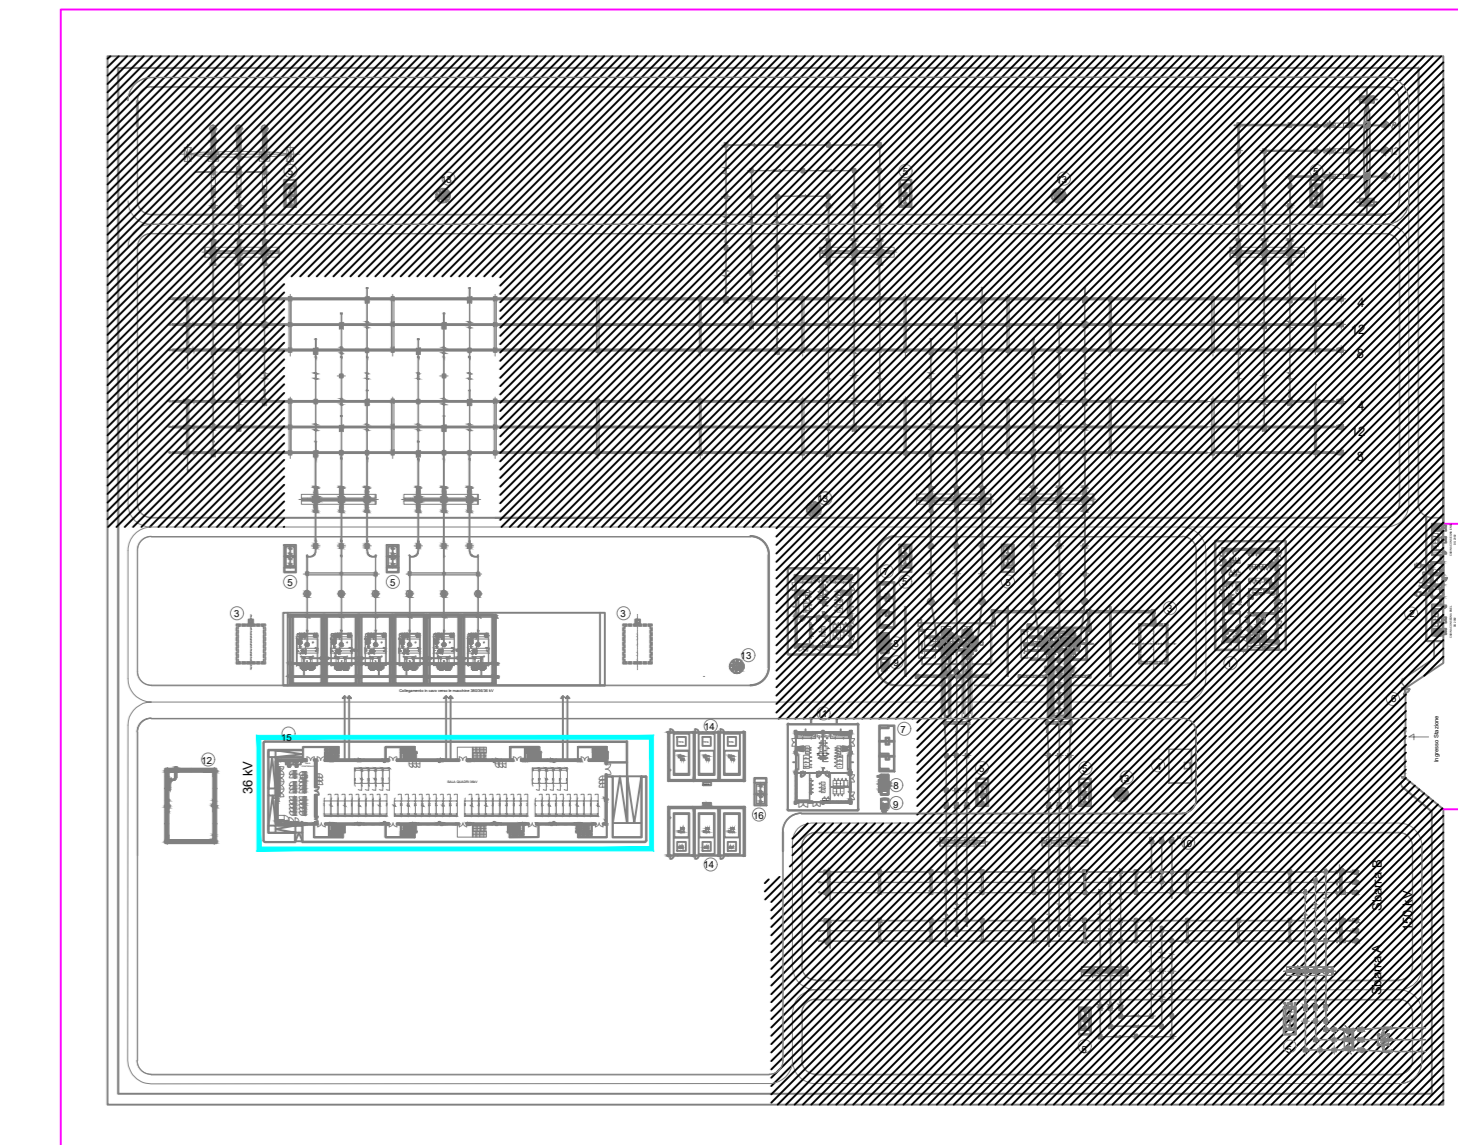

PIANTA Piano Rialzato

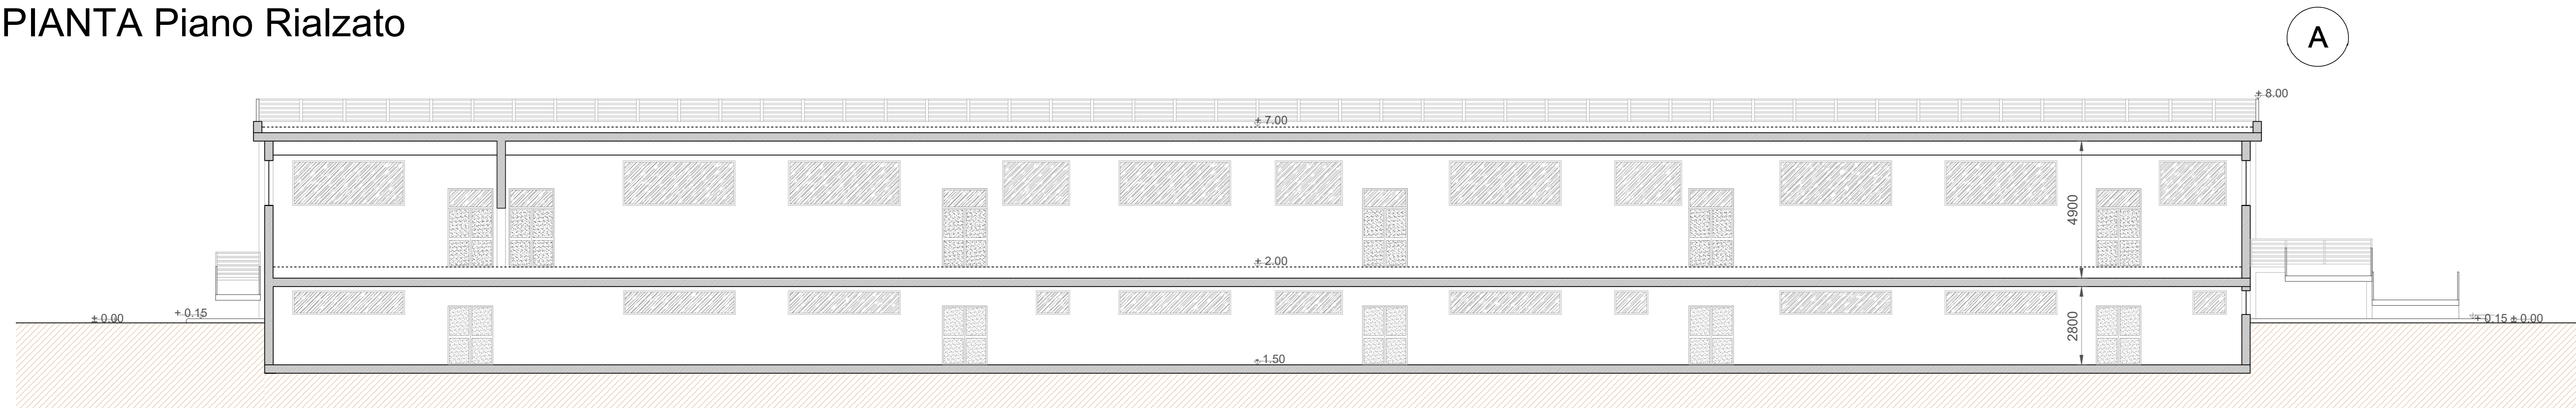


Sez. AA



Prospetto C

Prospetto D

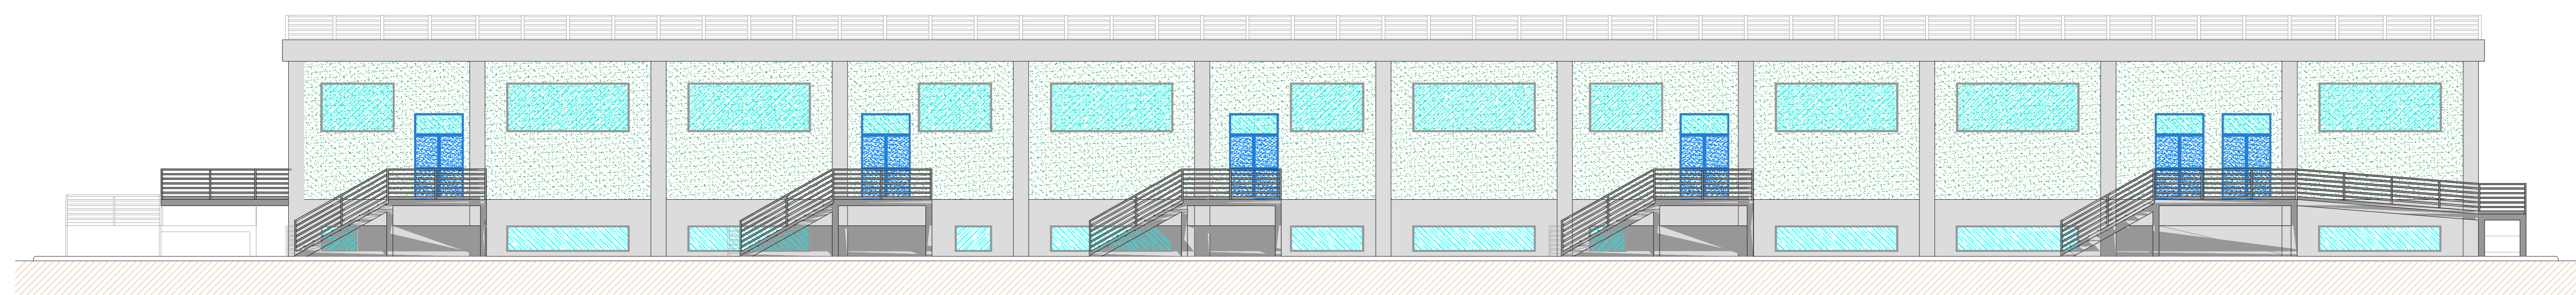

Prospetto B

Regione: Sicilia
 Provincia: Siracusa
 Comune: Lentini
 Localita': Pezza Grande
 Impianto agrivoltaiico F-CHORI
 Progetto Definitivo
 Titolo: Sezione degli impianti utente e di RTN
 CODICE ELABORATO GRAFICO
IT/FTV/ F-CHORI / PDF/E/ PAR/003 - a
 Visti / Timbri:
 Note:
 REVISIONI

Data	Rev.	Descrizione revisioni	Elaborato:	Controllato:	Approvato:
18/04/2024	3	Emissione	N. Echegay	S. Gulani	V. Pico


 CHORISIA SOLIS SRL
 I - 50124 - Gare (PT) Via San Giuseppe, 3
 chorisia.solis@pec.it

Foglio n° 2 di 2 Scala: - Formato UNI A0