


IMPIANTO FOTOVOLTAICO



LEGENDA

- Area nella disponibilità del proponente
- Fascia di mitigazione perimetrale
- Viabilità interna
- Magazzino agricolo
- PV Station
- Cabina di parallelo
- Recinzione perimetrale
- Area destinata ad Apicoltura
- Linea MT aerea esistente


CABINA UTENTE 36kV

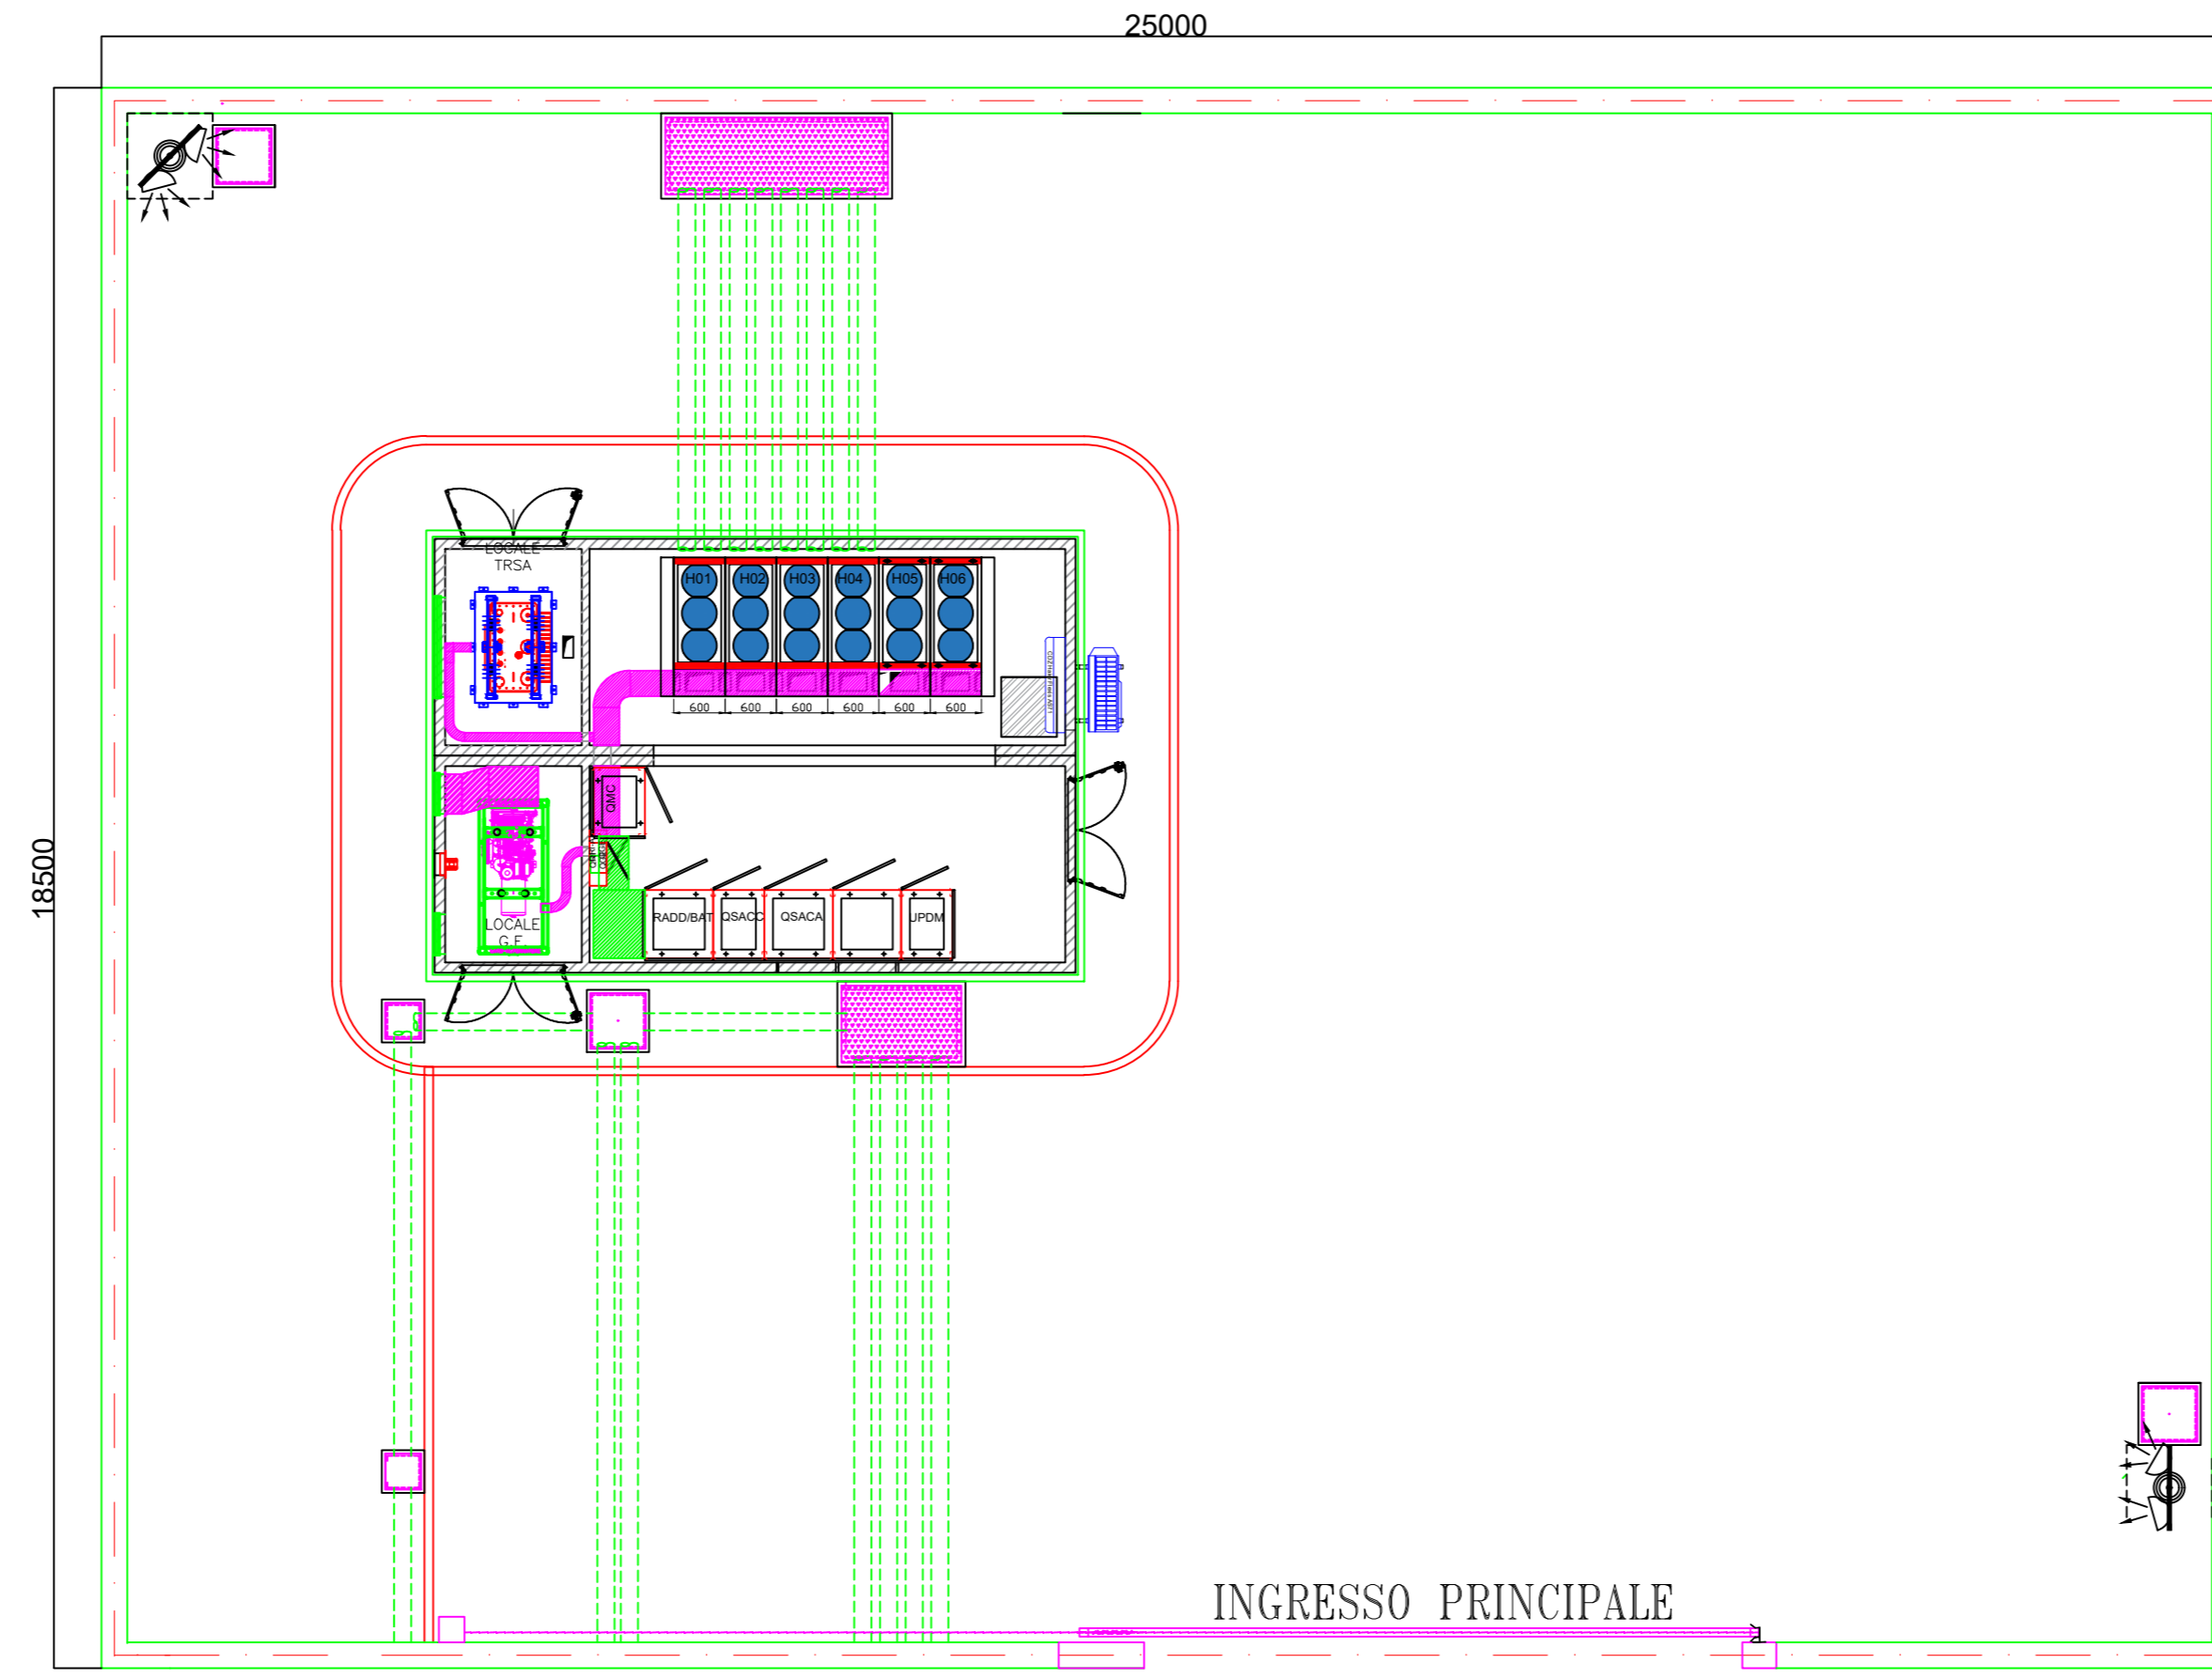

COORDINATE GEOGRAFICHE: 14,909167° E, 37,37861° N



STAZIONE ELETTRICA "Fiumesanto 2" 150/36kV

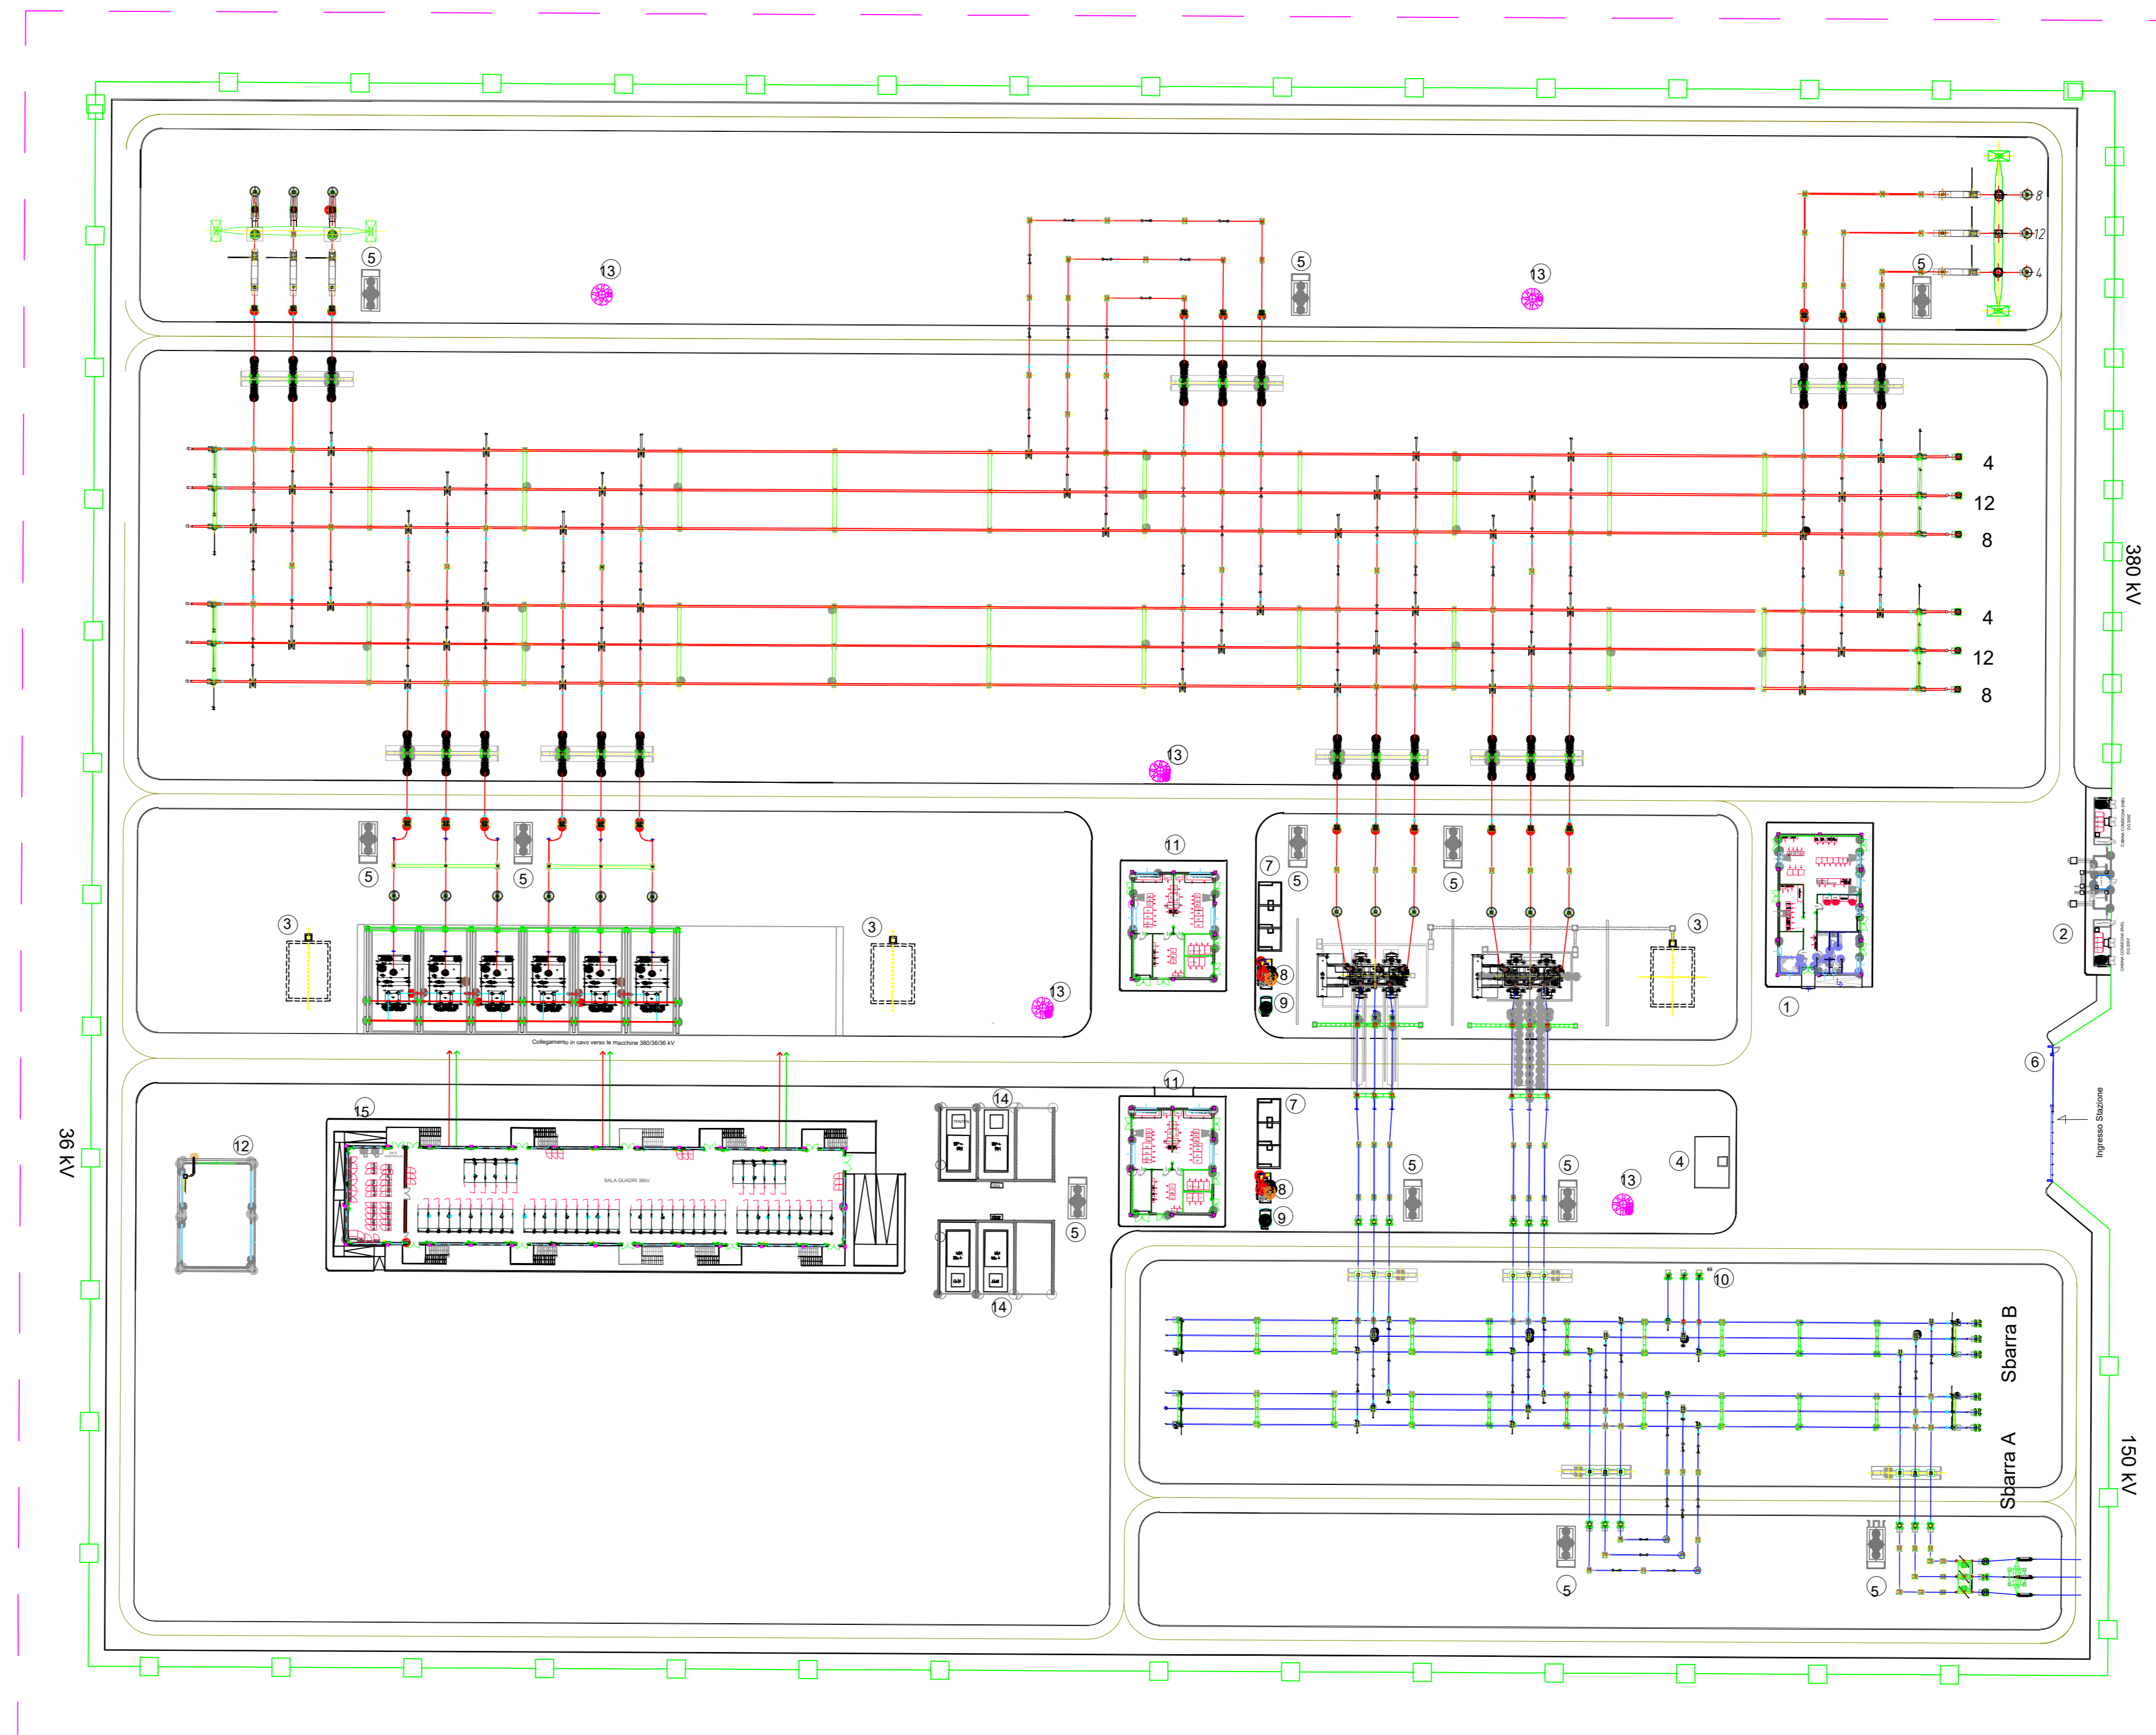

Regione: Sicilia
 Provincia: Siracusa
 Comune: Lentini
 Località: Pezza Grande
Impianto agrivoltaico F-CHORI
 Progetto Definitivo
 Titolo: Planimetria degli impianti di utente e di RTN

CODICE ELABORATO GRAFICO
IT/FTV/ F-CHORI / PDF/E/ PLN/002 - a

Visti / Timbri:

Note:

REVISIONI				
Data	Rev.	Descrizione revisione	Elaborato:	Approvato:
15/04/2024	a	Emissione	N. Edegaray	S. Gulani

CHORISIA SOLIS S.p.A.
 I - 95014 - Gela (CT) Via San Giuseppe, 3
 chorisia.solis@pec.it