PROFILO RACCORDO DESTRO FUTURO
TRATTA P.32 - SE BELPASSO 380/150

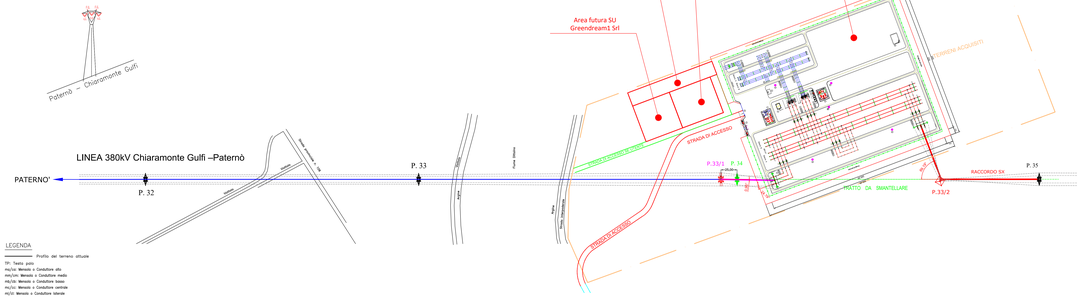

LEGENDA

Profilo del terreno attuale

TP: Testa palo
ms/ps: Mensola o Conduttore alto
mm/pm: Mensola o Conduttore medio
mi/pi: Mensola o Conduttore basso
ms/pc: Mensola o Conduttore centrale
mi/pi: Mensola o Conduttore laterale
MEZZA COSTA a mt. 15
MEZZA COSTA SINISTRA
MEZZA COSTA DESTRA
ALBERATURA = COLTURE
PUNTEGGIATA DEI FRANCHI
Gradi sessadecimali
ARMAMENTI CONDUTTORI
VV: sospensione doppia
TA: amarro triplo
DA: amarro doppio
sfera sezionamento

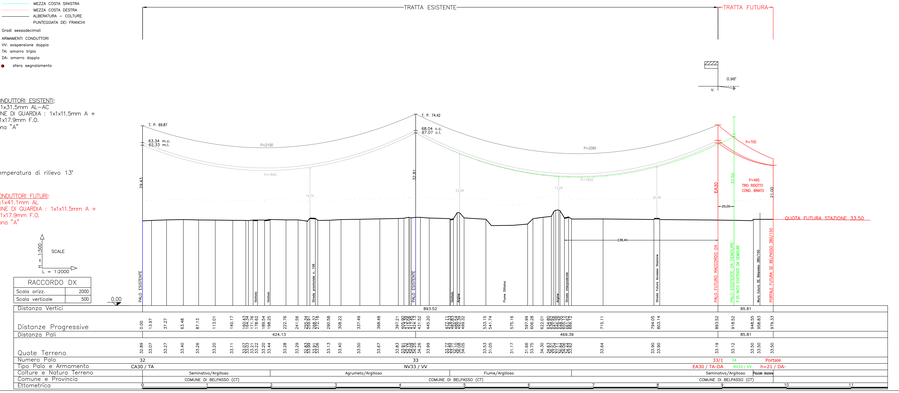

PROFILO RACCORDO SINISTRO FUTURO
TRATTA SE BELPASSO 380/150 - P.37

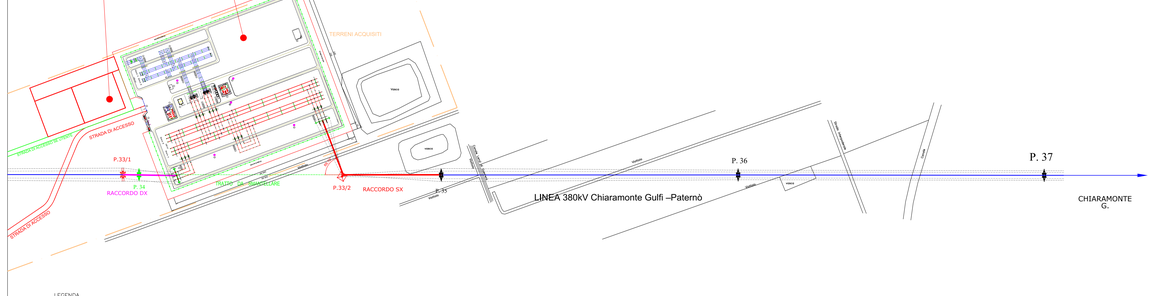

LEGENDA

Profilo del terreno attuale

TP: Testa palo
ms/ps: Mensola o Conduttore alto
mm/pm: Mensola o Conduttore medio
mi/pi: Mensola o Conduttore basso
ms/pc: Mensola o Conduttore centrale
mi/pi: Mensola o Conduttore laterale
MEZZA COSTA a mt. 15
MEZZA COSTA SINISTRA
MEZZA COSTA DESTRA
ALBERATURA = COLTURE
PUNTEGGIATA DEI FRANCHI
Gradi sessadecimali
ARMAMENTI CONDUTTORI
VV: sospensione doppia
TA: amarro triplo
DA: amarro doppio
sfera sezionamento

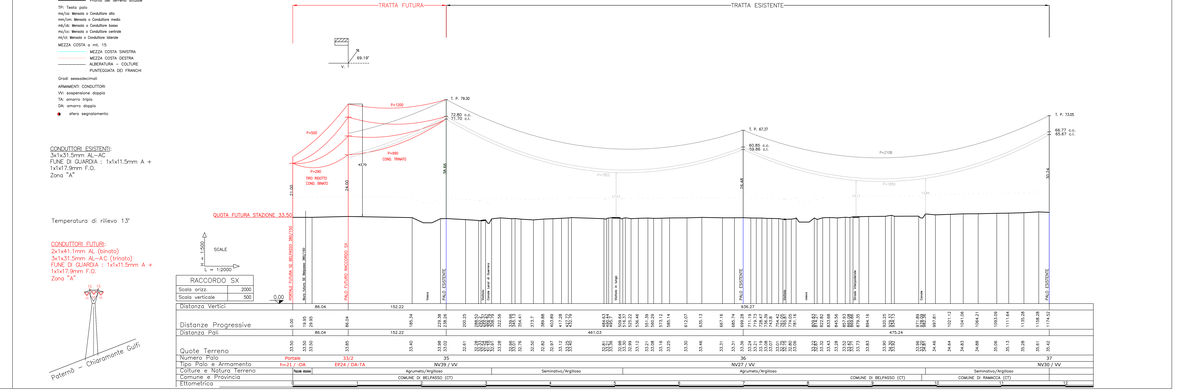

LEGENDA

- LINEA AT 380 KV ESISTENTE
- LINEA AT 380 KV DA SMANTELLARE
- LINEA AT 380 KV DA REALIZZARE
- TRALICCIO ESISTENTE
- TRALICCIO DA SMANTELLARE
- TRALICCIO DA REALIZZARE

REV.	DESCRIZIONE	DATA	CONTROLLATO	APPROVATO
4				
3				
2	Aggiornamenti e seguito nulla Terna Marzo 2023	15/05/2023	BIPRELECT	ACCIONA
1	Aggiornamenti e seguito nulla Terna del 17/10/2022	10/10/2022	BIPRELECT	ACCIONA
0	PRIMA EMISSIONE	10/10/2021	BIPRELECT	ACCIONA

CLIENTE:

AEGI – ACCIONA ENERGIA GLOBAL ITALIA Srl

PROGETTO: Connessione per un impianto di generazione da fonte rinnovabile (fotovoltaica) per una potenza nominale di 91,728 MW e una potenza massima in immissione di 86,666 MW.

Comune di Lentini (SR)

Impianti di rete per la connessione in antenna a 150 kV della futura SE 150/30kV della società ACCIONA ENERGIA GLOBAL ITALIA S.r.l. di Belpasso su una nuova Stazione Elettrica (SE) 380/150kV dello RTN da collegare in entra –esce alla linea a 380 kV dello RTN "Chiaramonte Gulfi –Paternò".

TITOLO: PROFILO RACCORDI FUTURI

FORMATO: 2000X1400 A1

SCALA: 1 /2.000-500

DISEGNATO: ing. G. MASPERO

DOCUMENTO N°: LE21330C1_0002

FOGLIO: 01

Form no. F.4-006