PORZIONE DEL PERCORSO DEL CAVIDOTTO PRESENTE A NORD-OVEST DI SS n.90 IN LOCALITA' SERRALONGA

Scala 1:10.000

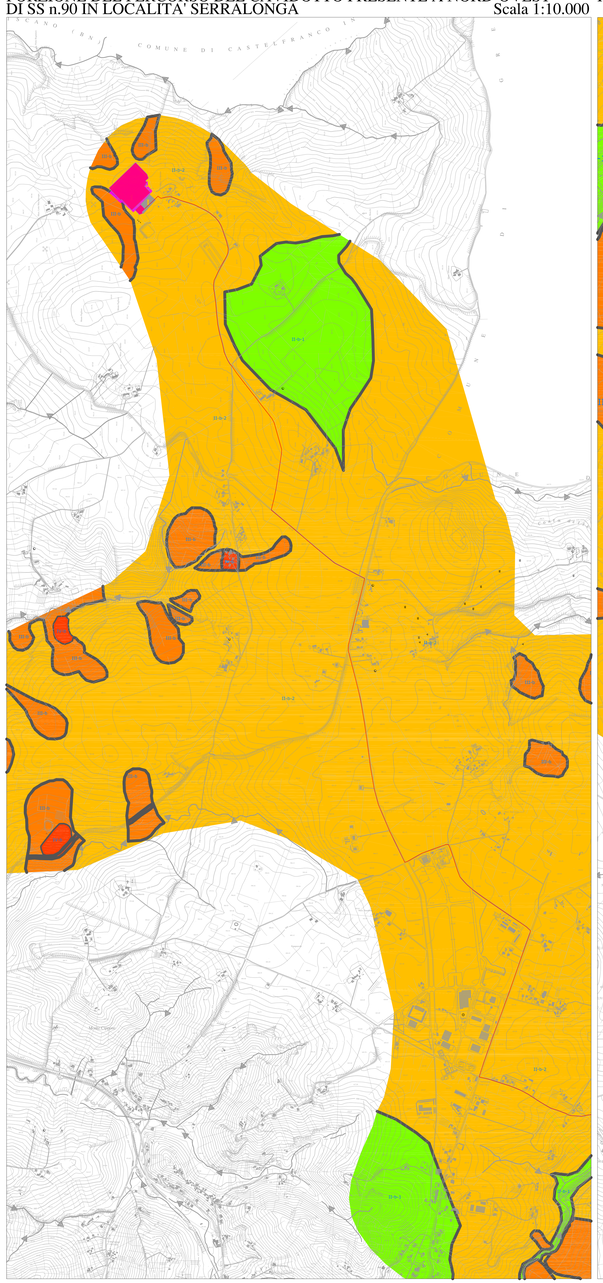

PARCO FOTOTOLTAICO E PORZIONE DEL CAVIDOTTO PRESENTE A SUD-EST DI SS n- 90 IN LOCALITA' SERRALONGA

Scala 1:5.000

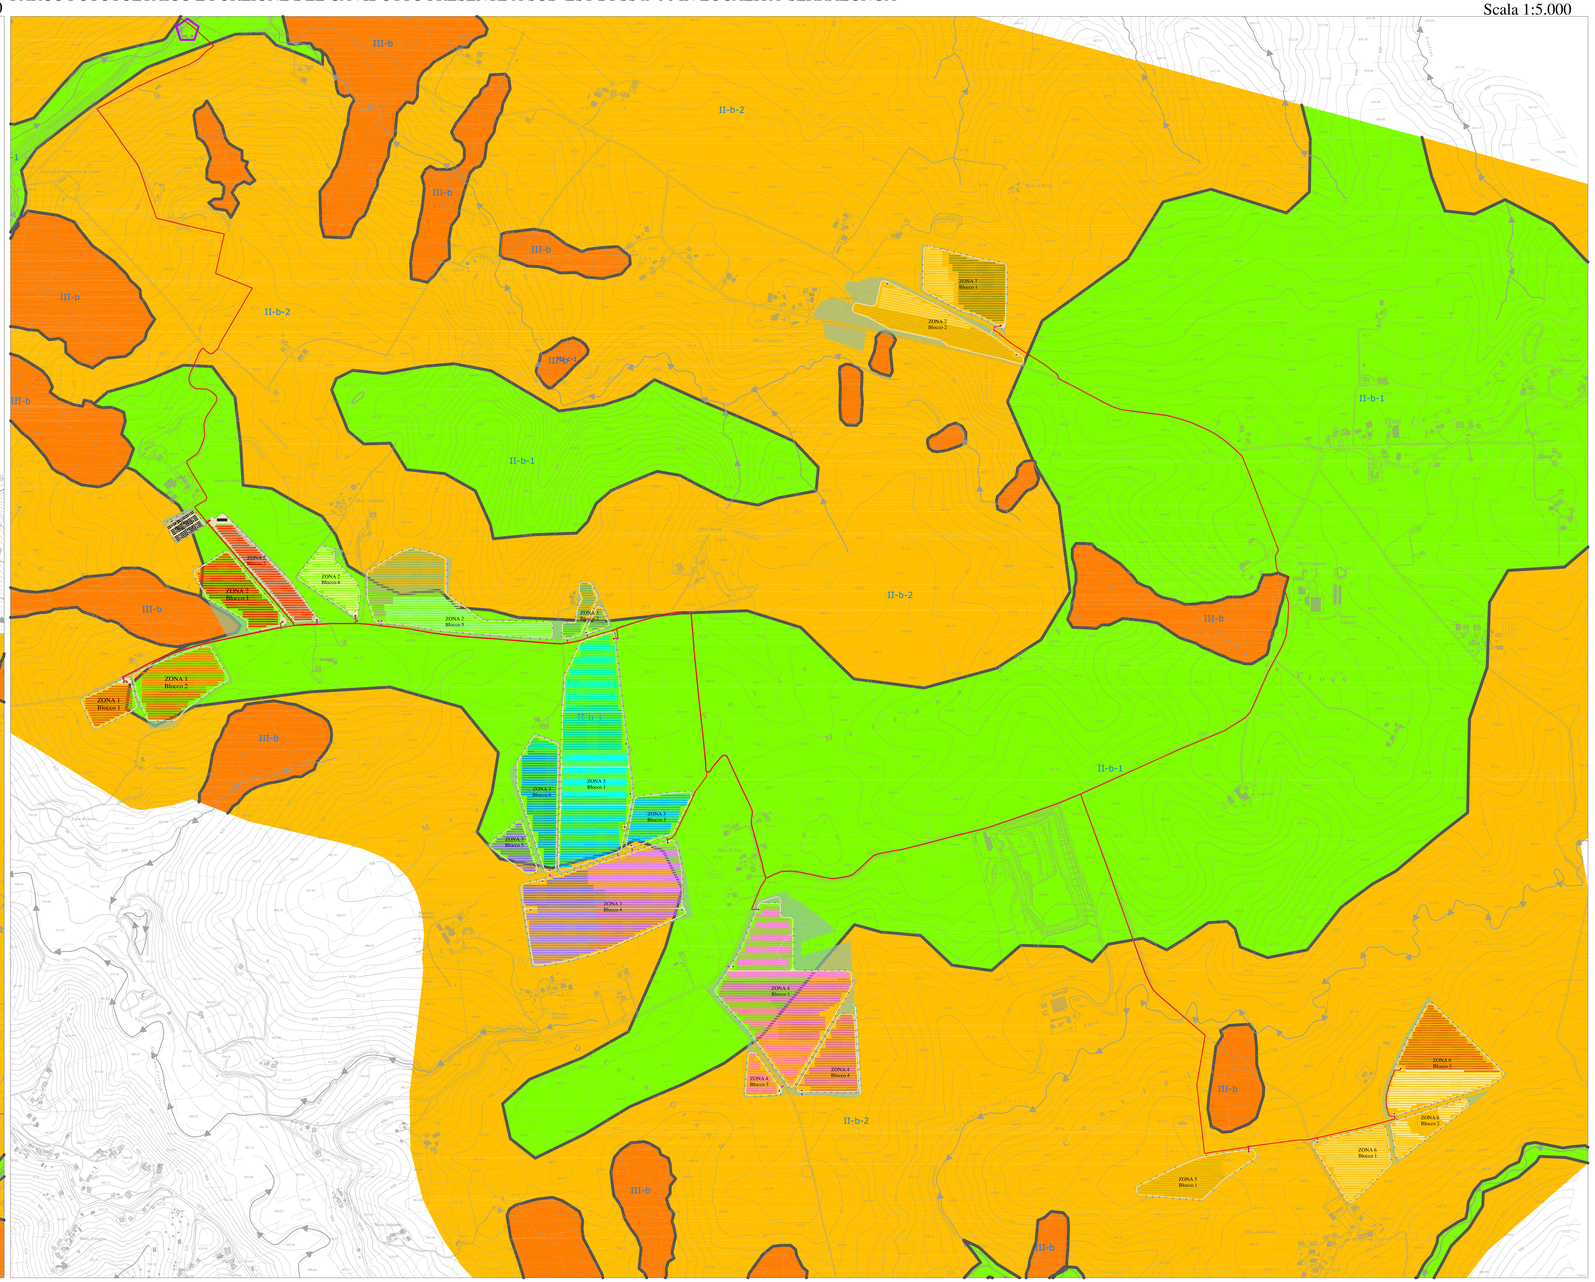

LEGENDA

AREE CON CRITICITA' PUNTUALI E MODERATE

II-b-1 — AREA II-b-1
Area su versanti da poco a mediamente inclinati in cui affiorano principalmente terreni compositi costituiti da sabbie limose-argillose e depositi alluvionali attuali e recenti.
AREA UTILIZZABILE PER GLI INTERVENTI PREVISTI IN PROGETTO

II-b-2 — AREA II-b-2
Area su versanti mediamente inclinati in cui affiorano principalmente terreni marnoso-siltosi con differente grado di costipazione e sciistosità, aventi intercalati composti da calcari o calcare-marnosi o calcareniti o brecce calcarenie avvolte anche dissesti o pseudoghiaie.
AREA UTILIZZABILE PER GLI INTERVENTI PREVISTI IN PROGETTO

AREE CON CRITICITA' DI LIVELLO MEDIO DIFFUSO

III-b — AREA III-b
Area su versanti mediamente inclinati in cui affiorano principalmente terreni siltosi e argilloso marnosi su cui si instaurano fenomeni di erosione superficiale accelerata o erosione profonda in stato attualmente quiescente.
AREA SOGGETTE A STUDI SPECIFICI, QUINDI ATTUALMENTE NON UTILIZZABILE .

AREE CON CRITICITA' DI LIVELLO MEDIO DIFFUSO

III-a — AREA III-a
Area su versanti da mediamente a molto inclinati in cui affiorano principalmente terreni siltoso argilloso marnosi con scarse caratteristiche geotecniche e dove si instaurano fenomeni di instabilità profonda come frane, colate e scivolamenti.
AREA CRITICHE ATTUALMENTE NON UTILIZZABILE .

Limite tra aree con zonizzione sismica differente.

Zona di intersezione tra il percorso del cavidotto e il reticolo idrografico esistente.

Percorso cavidotto.

Perimetrazioni campi Fotovoltaici in progetto.

Cabina primaria e sottostazione.

REGIONE CAMPANIA — COMUNE DI ARIANO IRPINO — PROVINCIA DI AVELLINO

PROGETTO DEFINITIVO

Lavori di realizzazione di un parco agrovoltaico della potenza di 103 MW con annesso impianto di storage e delle relative opere connesse nel comune di Ariano Irpino (AV)

Titolo elaborato

PD_2_60_CA_Carta di sintesi finale della criticità e della pericolosità geologica e geomorfologica

Codice elaborato: **F05008T08B**

Scala: **1:5000/10000**

Nome file stampa: PD_2_60_CA_Carta di sintesi finale della criticità e della pericolosità geologica e geomorfologica.dwg

Progettazione

F4 Ingegneria srl
Via Di Giusta - Centro direzionale, 85100 Potenza
Tel. +39 0971 1944797 - Fax. +39 0971 504452
www.f4ingegneria.it - f4ingegneria@pec.it

Il Direttore Tecnico
Ing. Giorgio ZUCCARO

Società certificata secondo la norma UNI EN ISO 9001 settore IAF 34 Ingegneria di servizi di ingegneria nei settori: civile, idraulica, acustica, energia, ambiente, sicurezza ecc. ecc.

EPP srl - Via Cesare Battisti, 116 83013 S. Andrea di Conza (AV)
Tel e Fax+39 0827 35487

Gruppo di lavoro
ing. Giorgio ZUCCARO
ing. Nicola LAPENTA
dr. for. Luigi ZUCCARO
arch. Ilaria TELESCA
arch. Luciana TELESCA
ing. Cristina GUALIUSO
ing. Giuseppe MARCHESANA
ing. Giovanni FORTUNATO
ing. Angelo CORRADO
dr agr. Maria Rosaria MONTANARELLA
dr. for. Stefano DACCARO

Consulenze specialistiche

Committente

WEB PV ARIANO S.r.l.
Via Leonardo Da Vinci 51, 39100 Bolzano (BZ)

Presidente Consiglio di Amministrazione
KAINZ REINHARD

Data	Descrizione	Redatto	Verificato	Approvato
Gennaio 2023	Prima emissione	GIACOMINO	RIZ	GZU
Luglio 2024	Revisione	GIACOMINO	MMA	GZU

File sorgente: **F05008T08B_PD_2_60_CA_Carta di sintesi finale della criticita' e della pericolosita' geologica e geomorfologica.docx**