


ID09

ID12

ID11

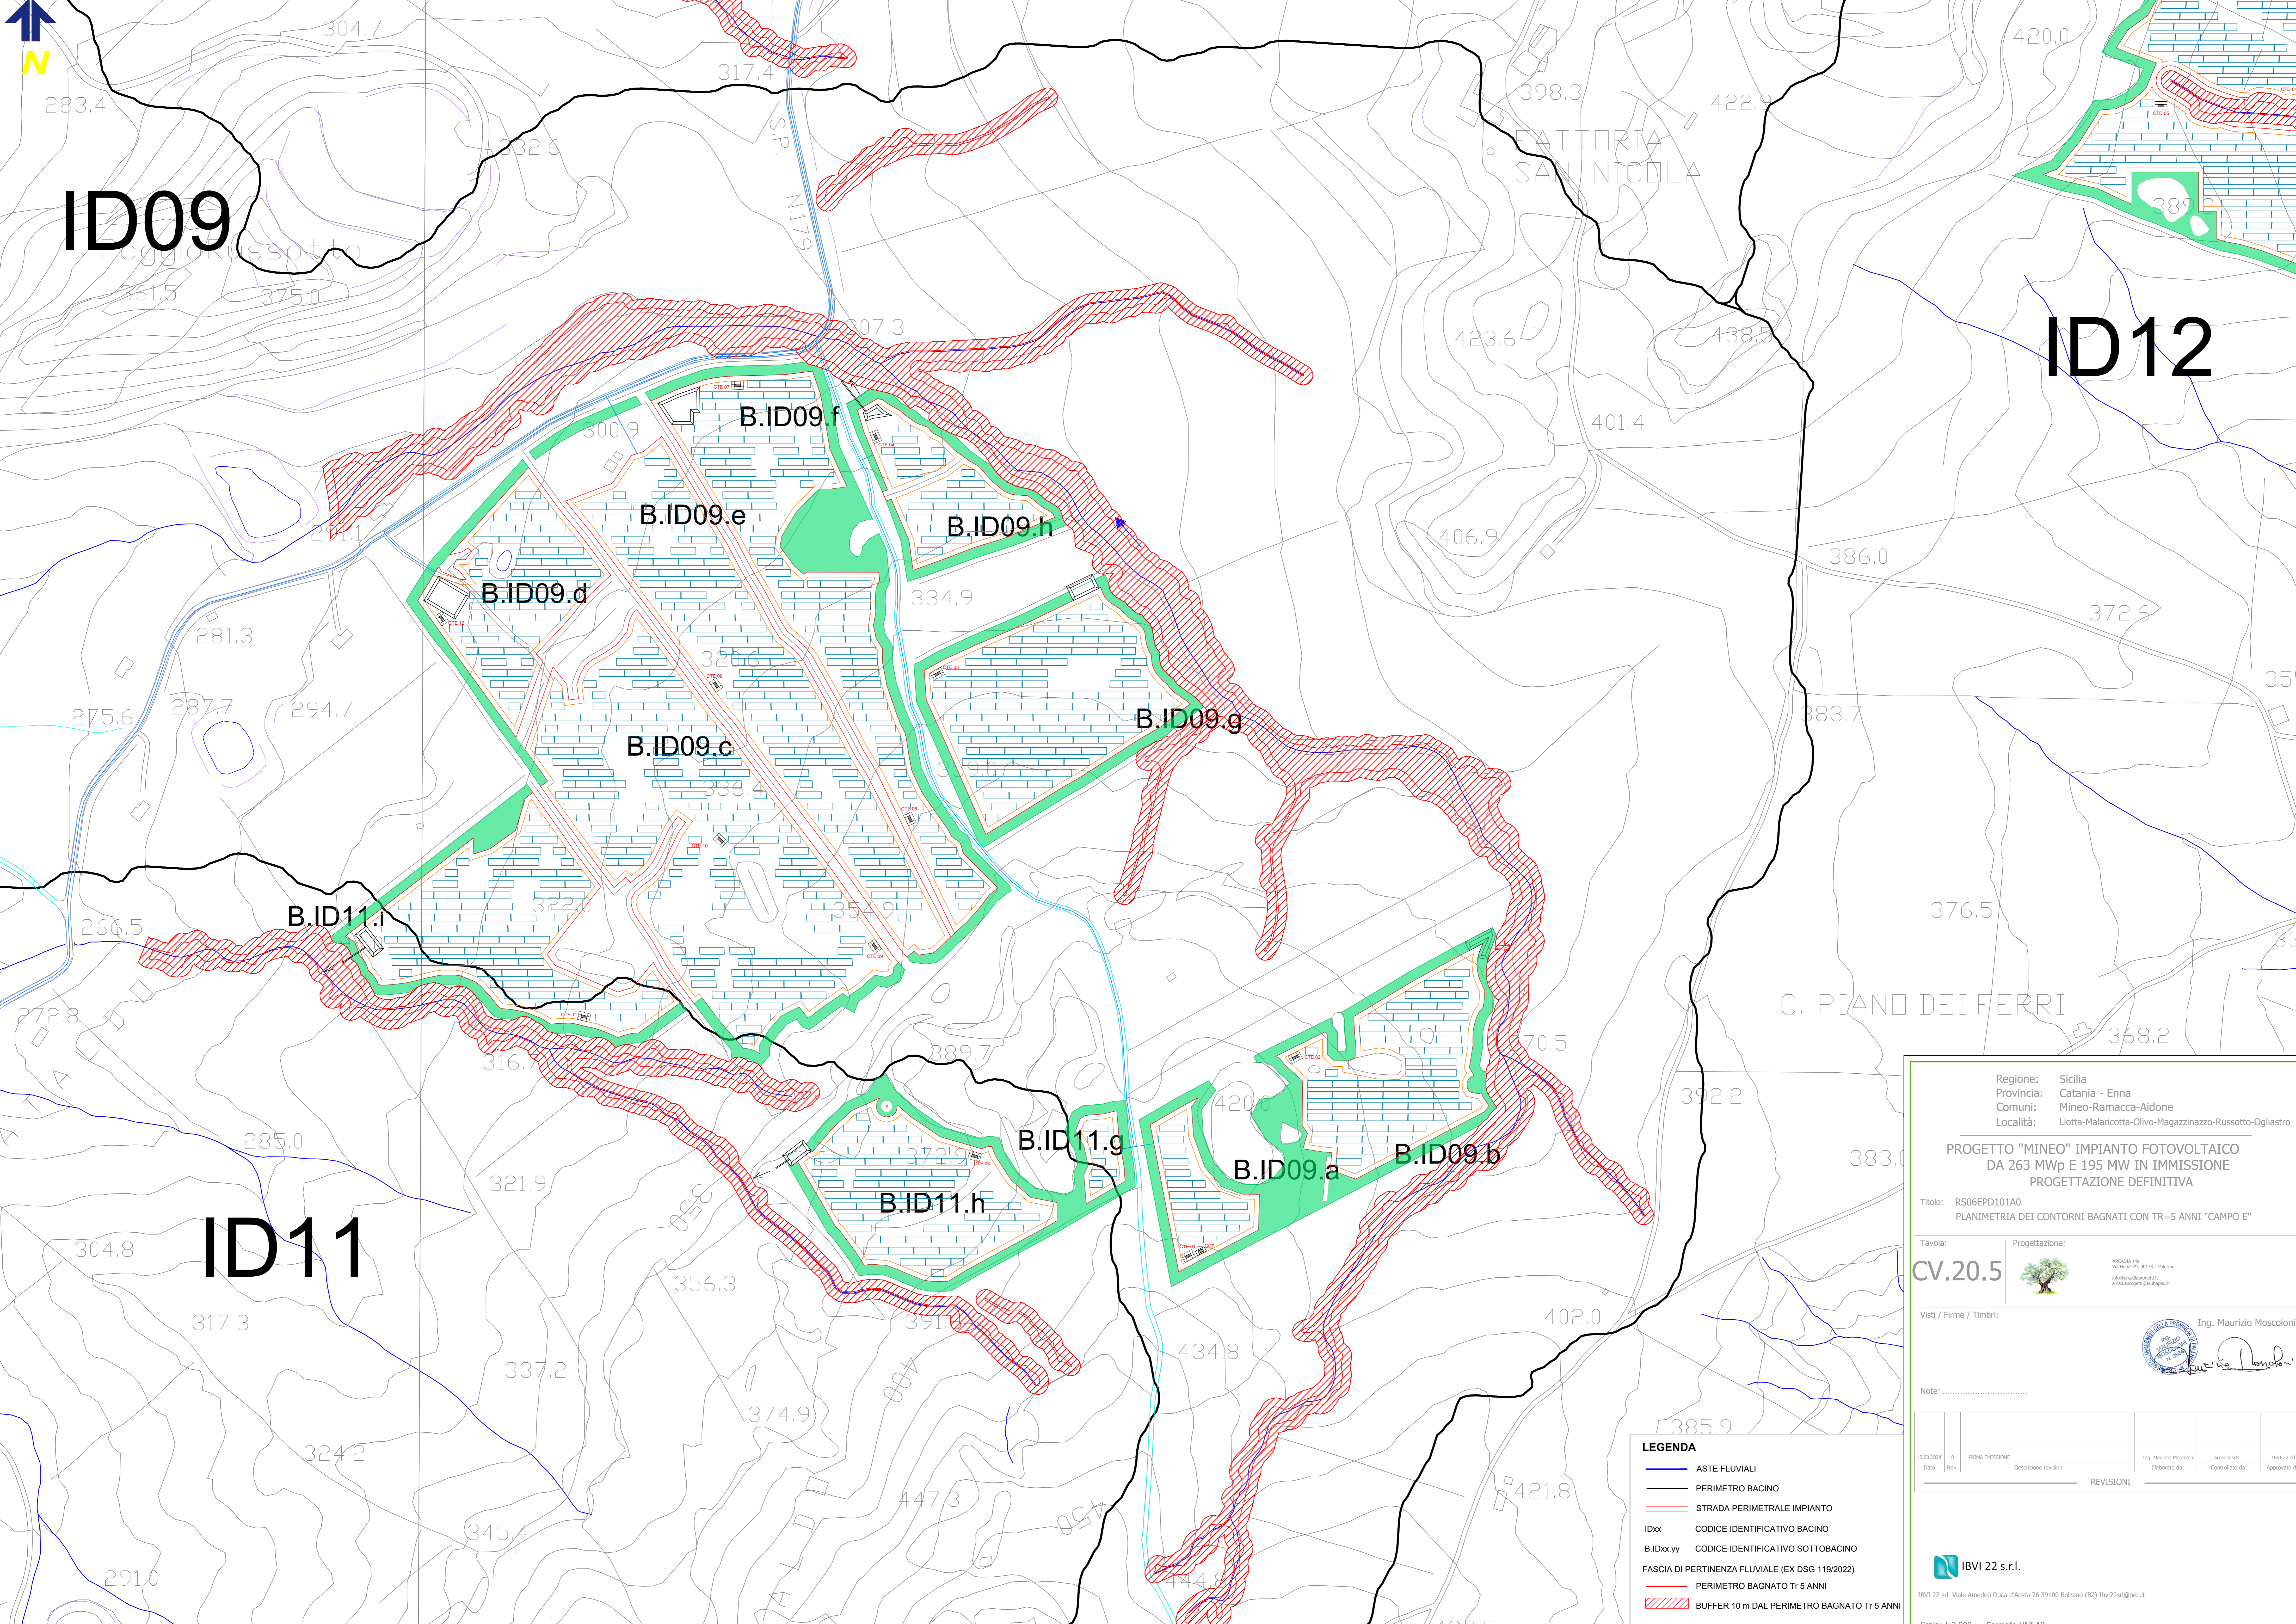

Regione: Sicilia
 Provincia: Catania - Enna
 Comuni: Mineo-Ramacca-Aidone
 Località: Liotta-Malaricotta-Olivo-Magazzinazzo-Russotto-Ogliastro

PROGETTO "MINEO" IMPIANTO FOTOVOLTAICO DA 263 MWp E 195 MW IN IMMISSIONE PROGETTAZIONE DEFINITIVA

Titolo: RS06EPD101A0
 PLANIMETRIA DEI CONTORNI BAGNATI CON TR=5 ANNI "CAMPO E"

Tavola: **CV.20.5** 


 



Visti / Firme / Timbri:  Ing. Maurizio Moscoloni

Note:

REVISIONI		REVISIONI	
Data	Rev.	Descrizione revisioni	Elaborato da:
15.03.2024	0	PRIMA EMISSIONE	Ing. Maurizio Moscoloni
			Approvato da:

IBVI 22 s.r.l.
 IBVI 22 srl - Viale Amedeo Duca d'Aosta 76 39100 Bolzano (BZ) ibvi22srl@pec.it

Scala: 1:2.000 Formato UNI A0

- LEGENDA**
-  ASTE FLUVIALI
 -  PERIMETRO BACINO
 -  STRADA PERIMETRALE IMPIANTO
 - IDxx CODICE IDENTIFICATIVO BACINO
 - B.IDxx.yy CODICE IDENTIFICATIVO SOTTOBACINO
 - FASCIA DI PERTINENZA FLUVIALE (EX DSG 119/2022)
 -  PERIMETRO BAGNATO Tr 5 ANNI
 -  BUFFER 10 m DAL PERIMETRO BAGNATO Tr 5 ANNI