




Particolare mitigazione vista laterale

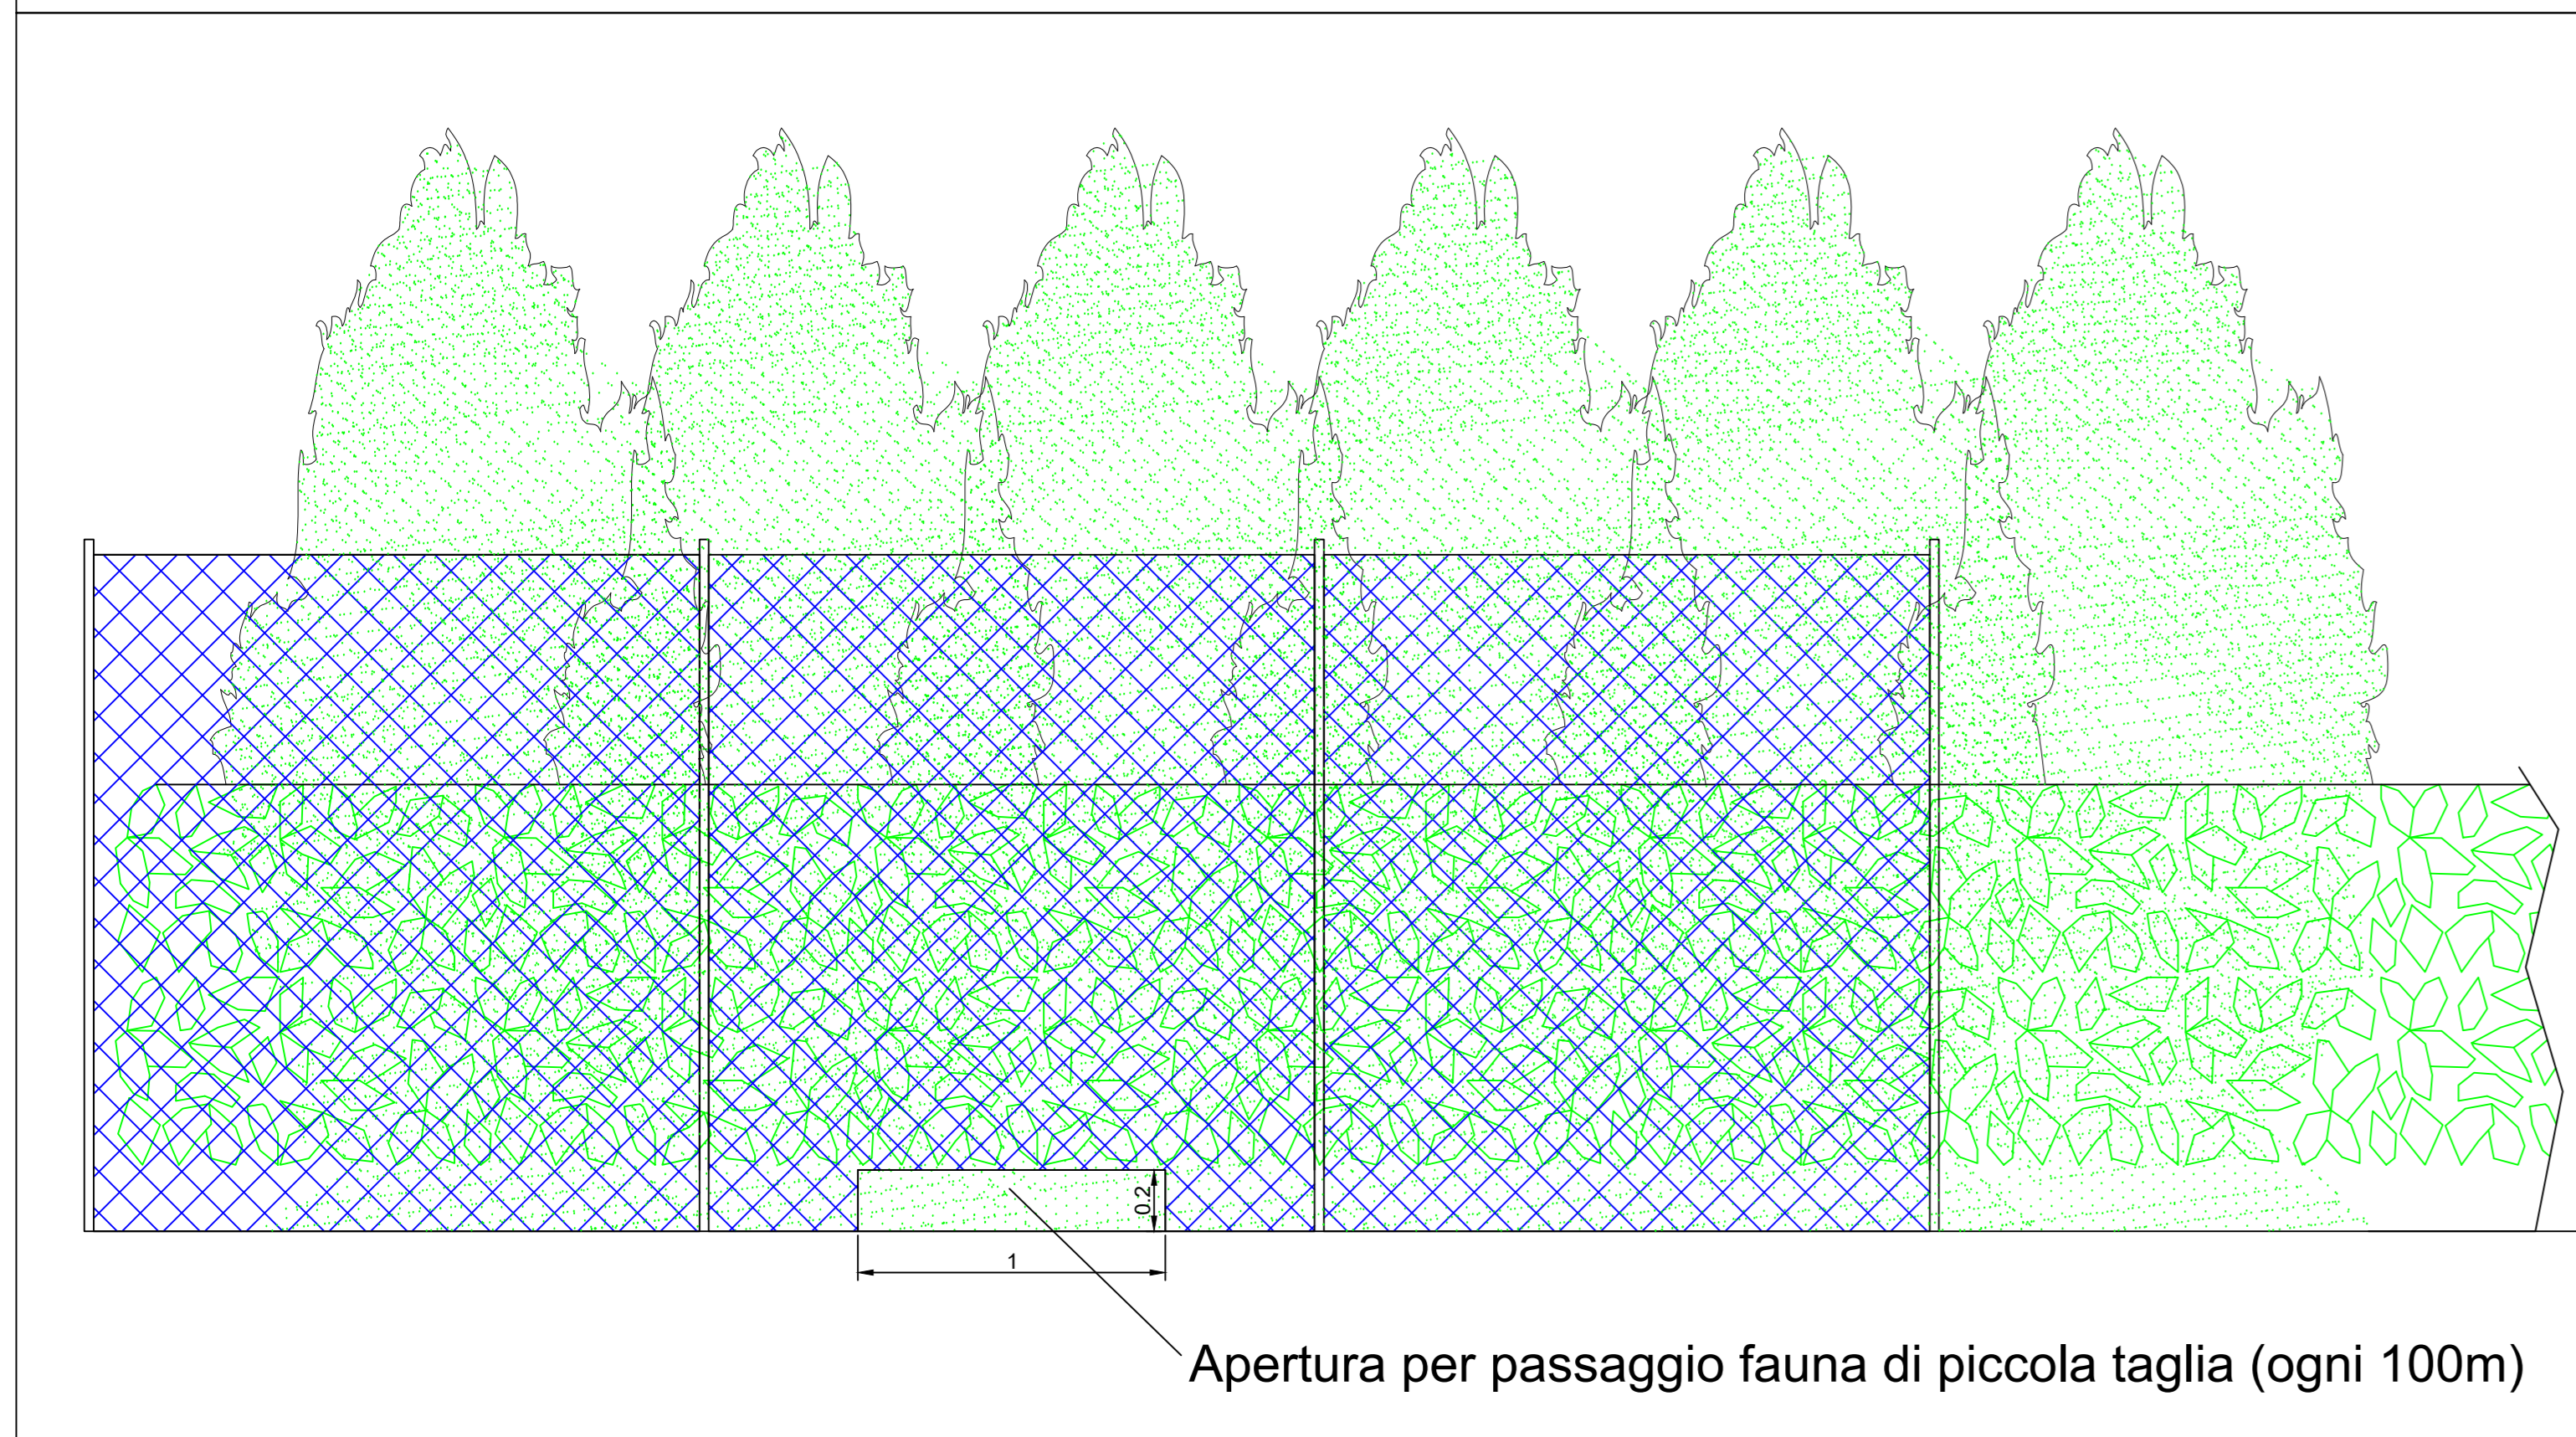


Sezione viabilità interna, mitigazione, recinzione

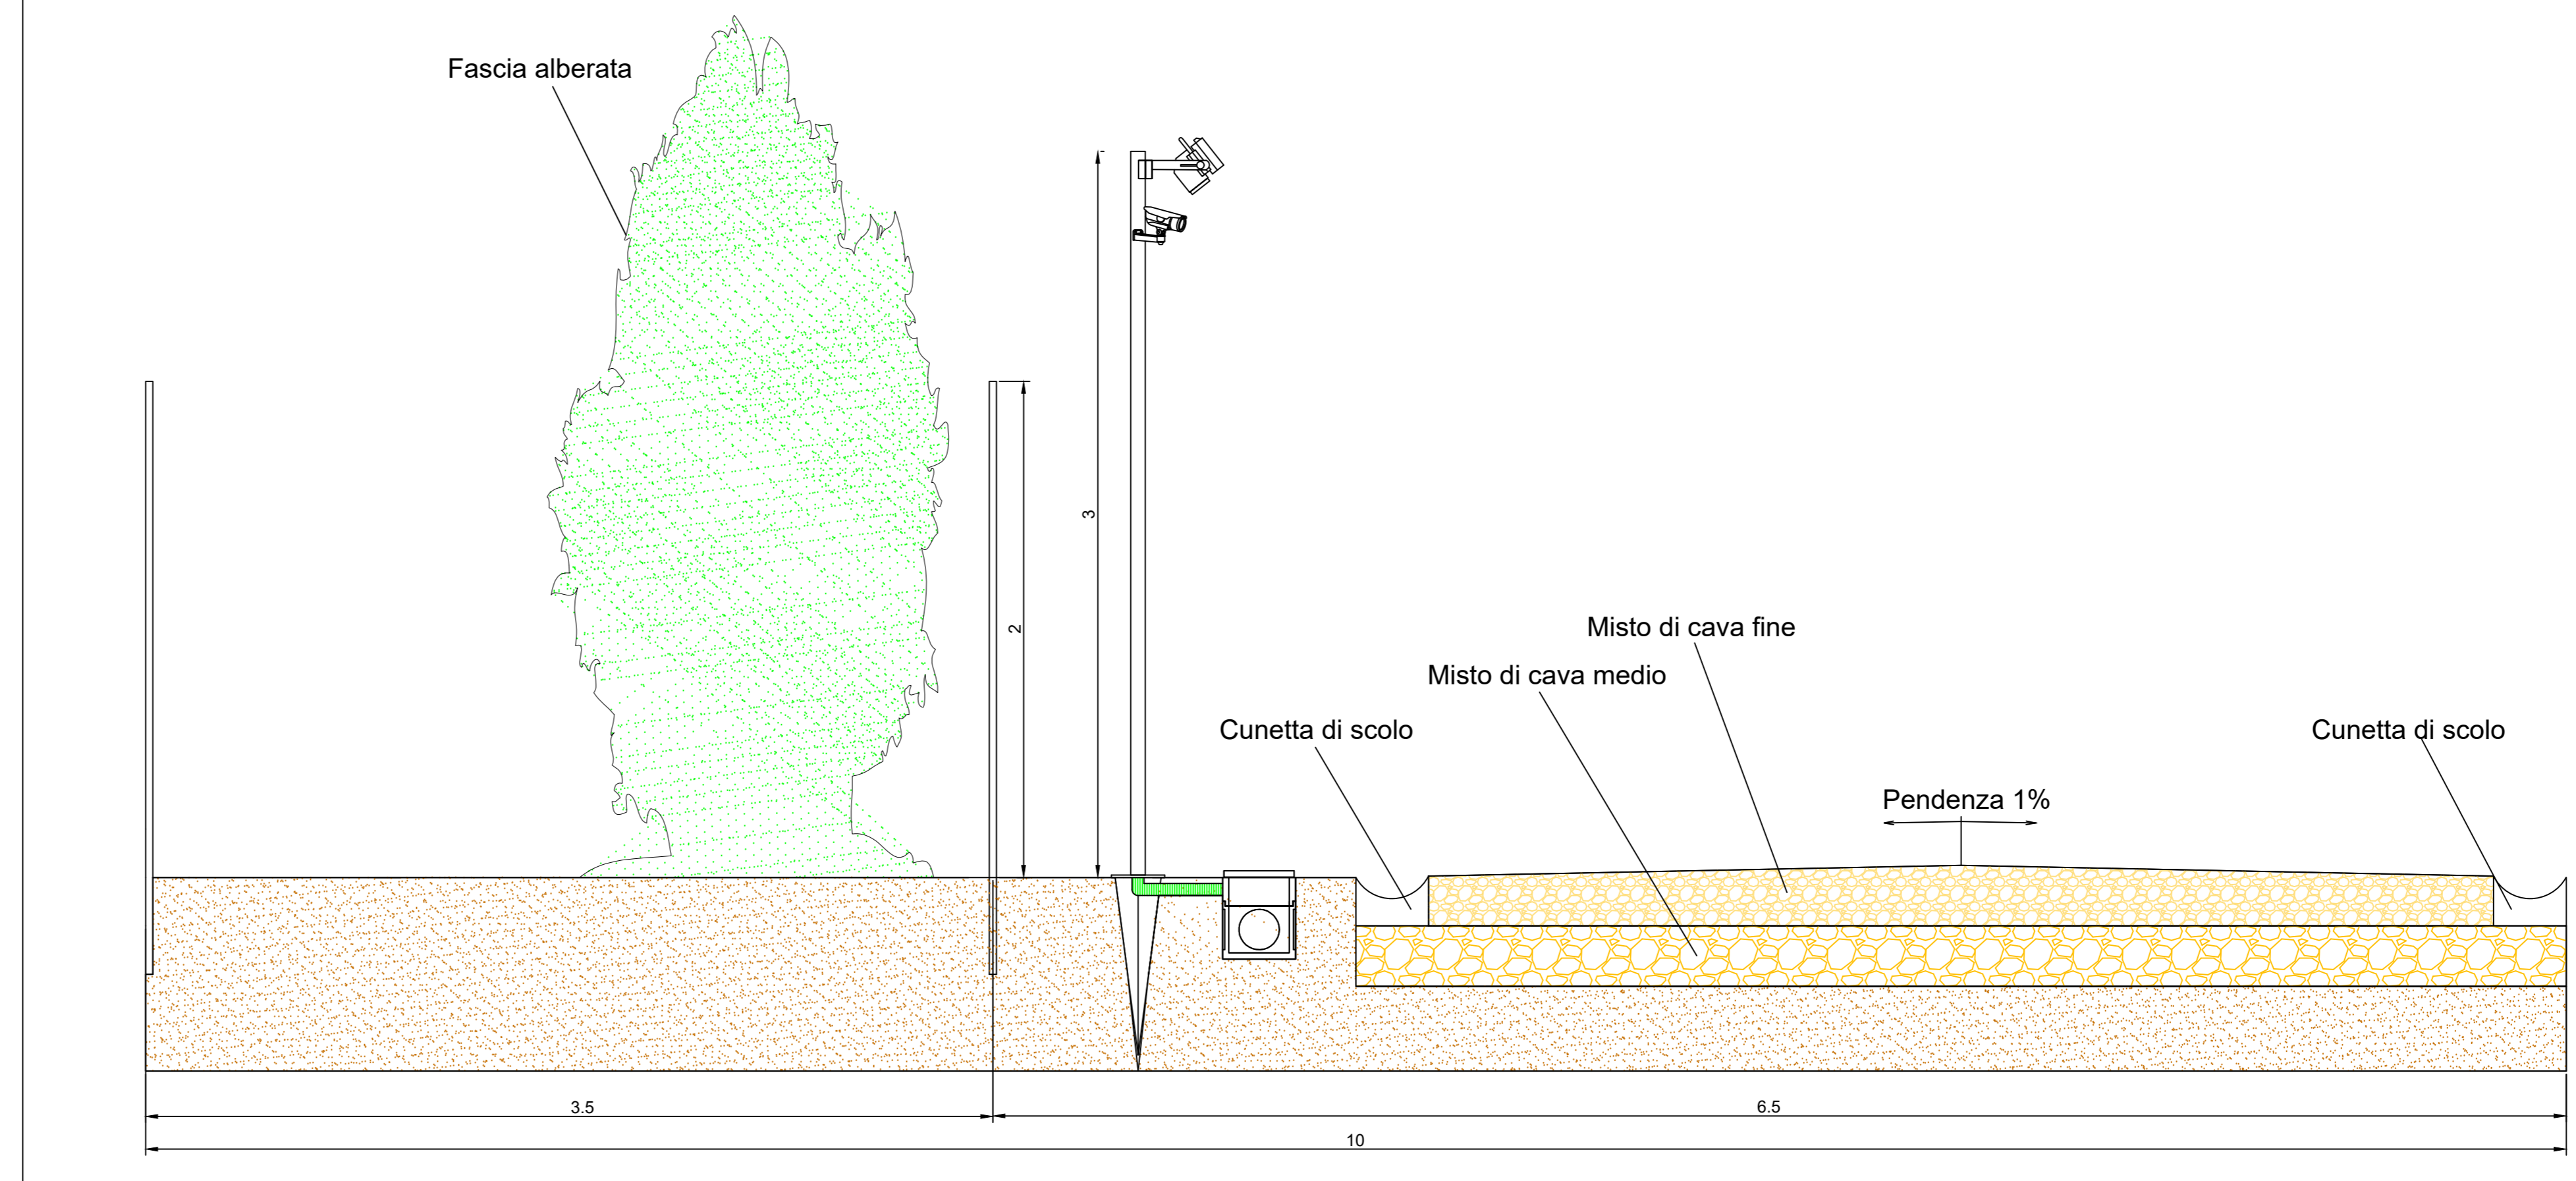


Particolare testa palo

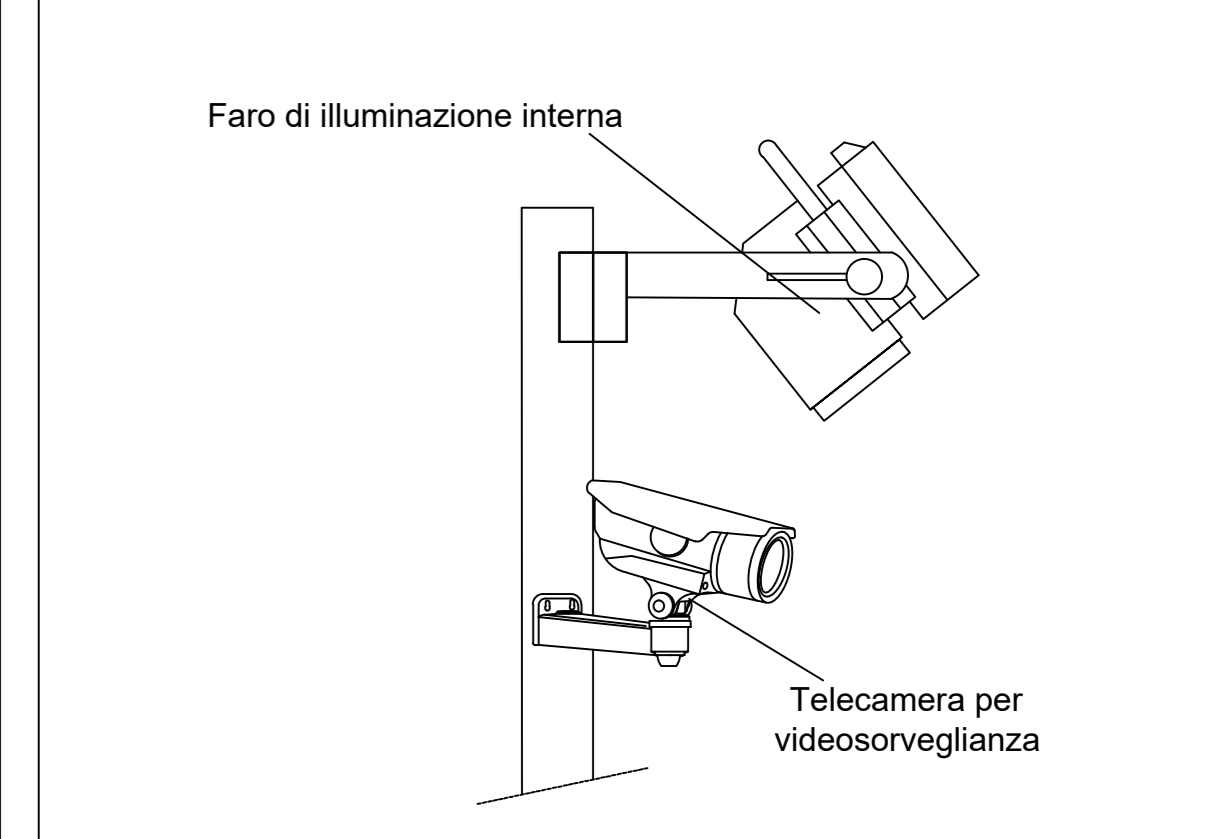


Particolare ancoraggio palo + pozzetto

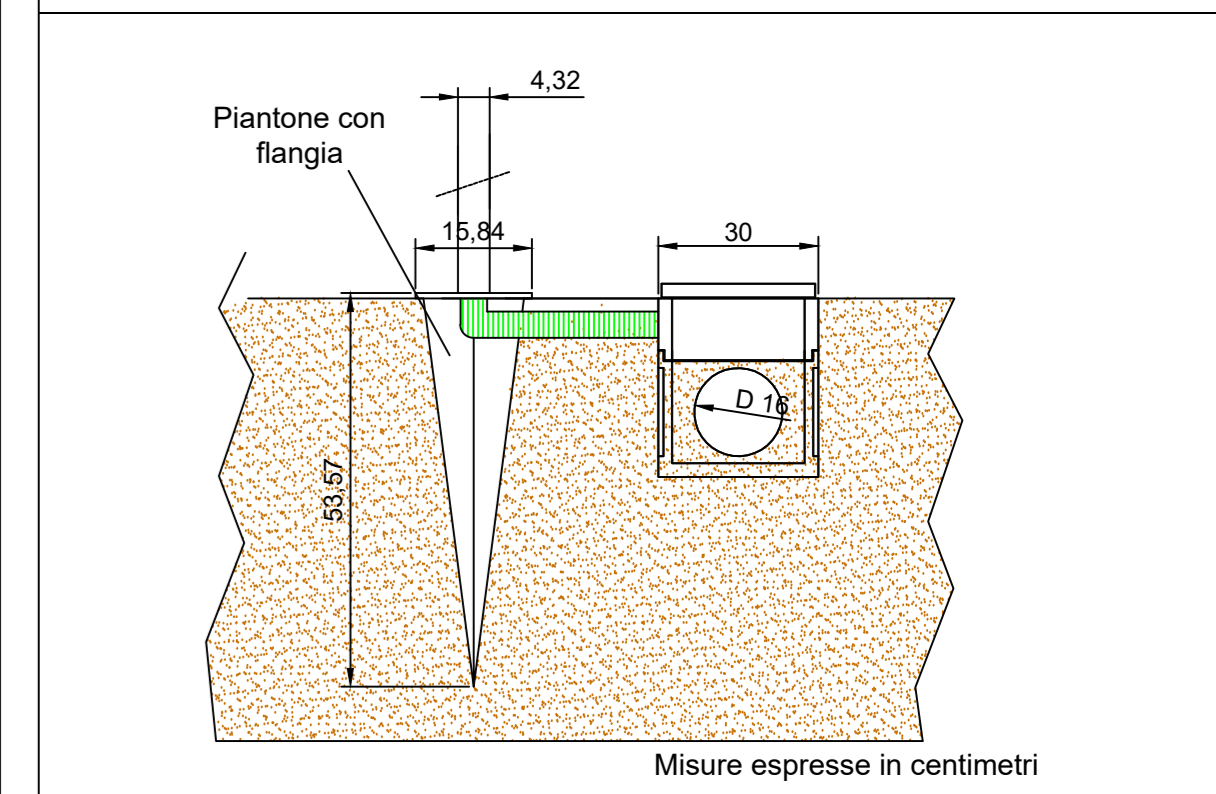


Particolare cancello

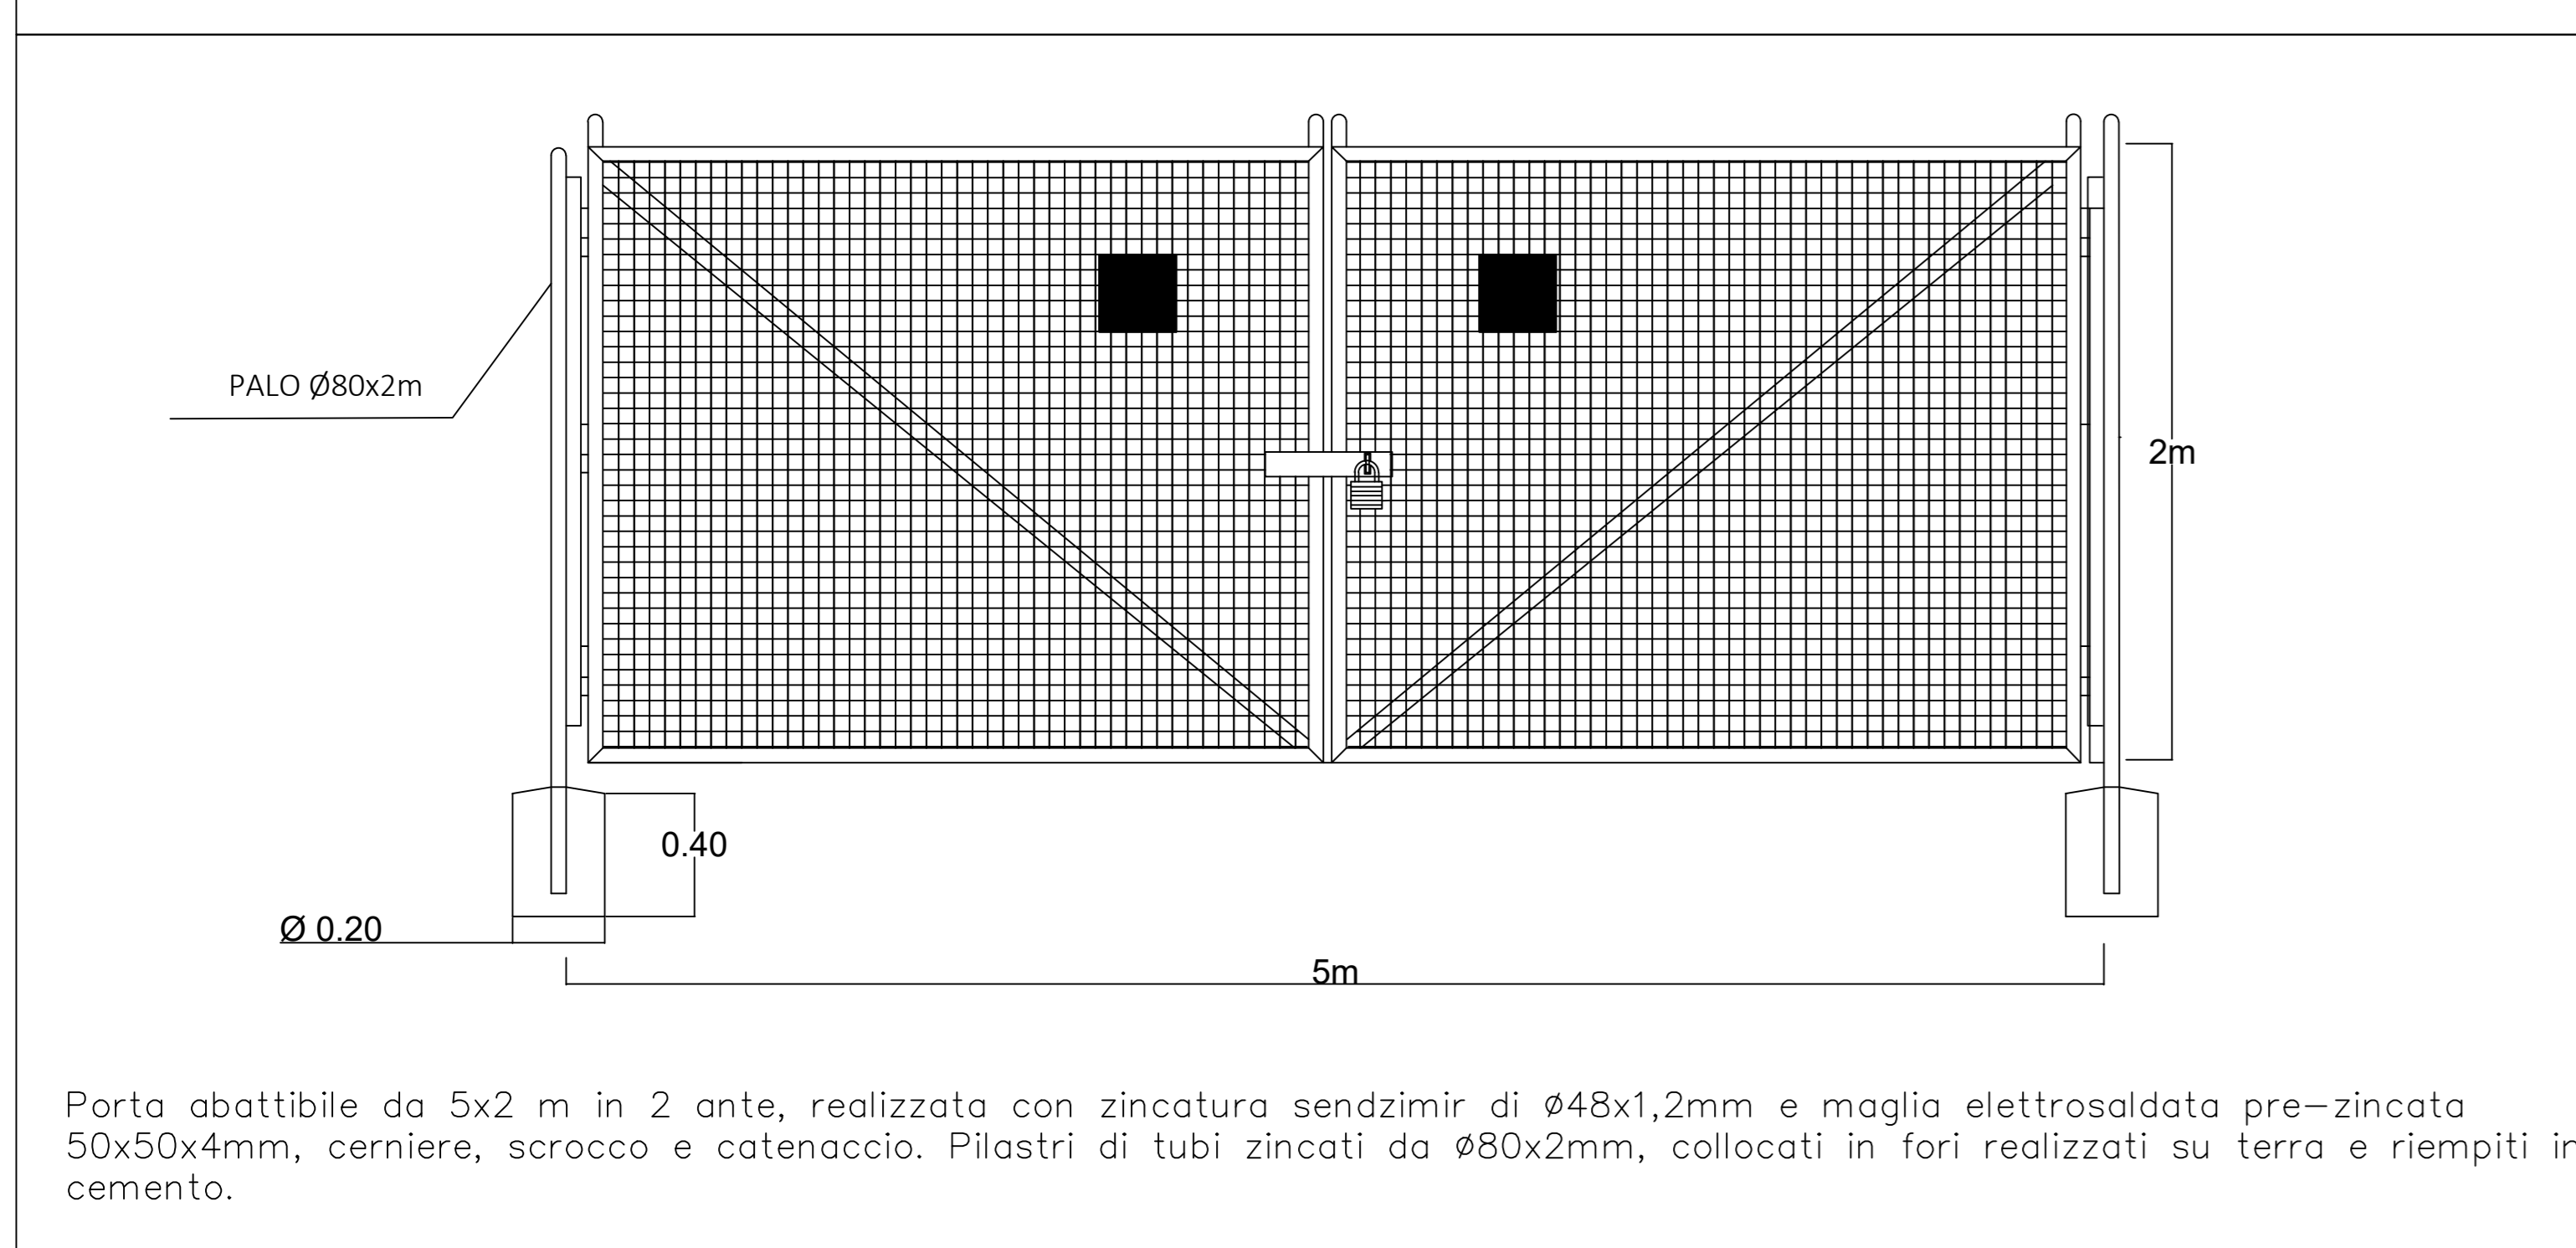


Particolari struttura Tracker

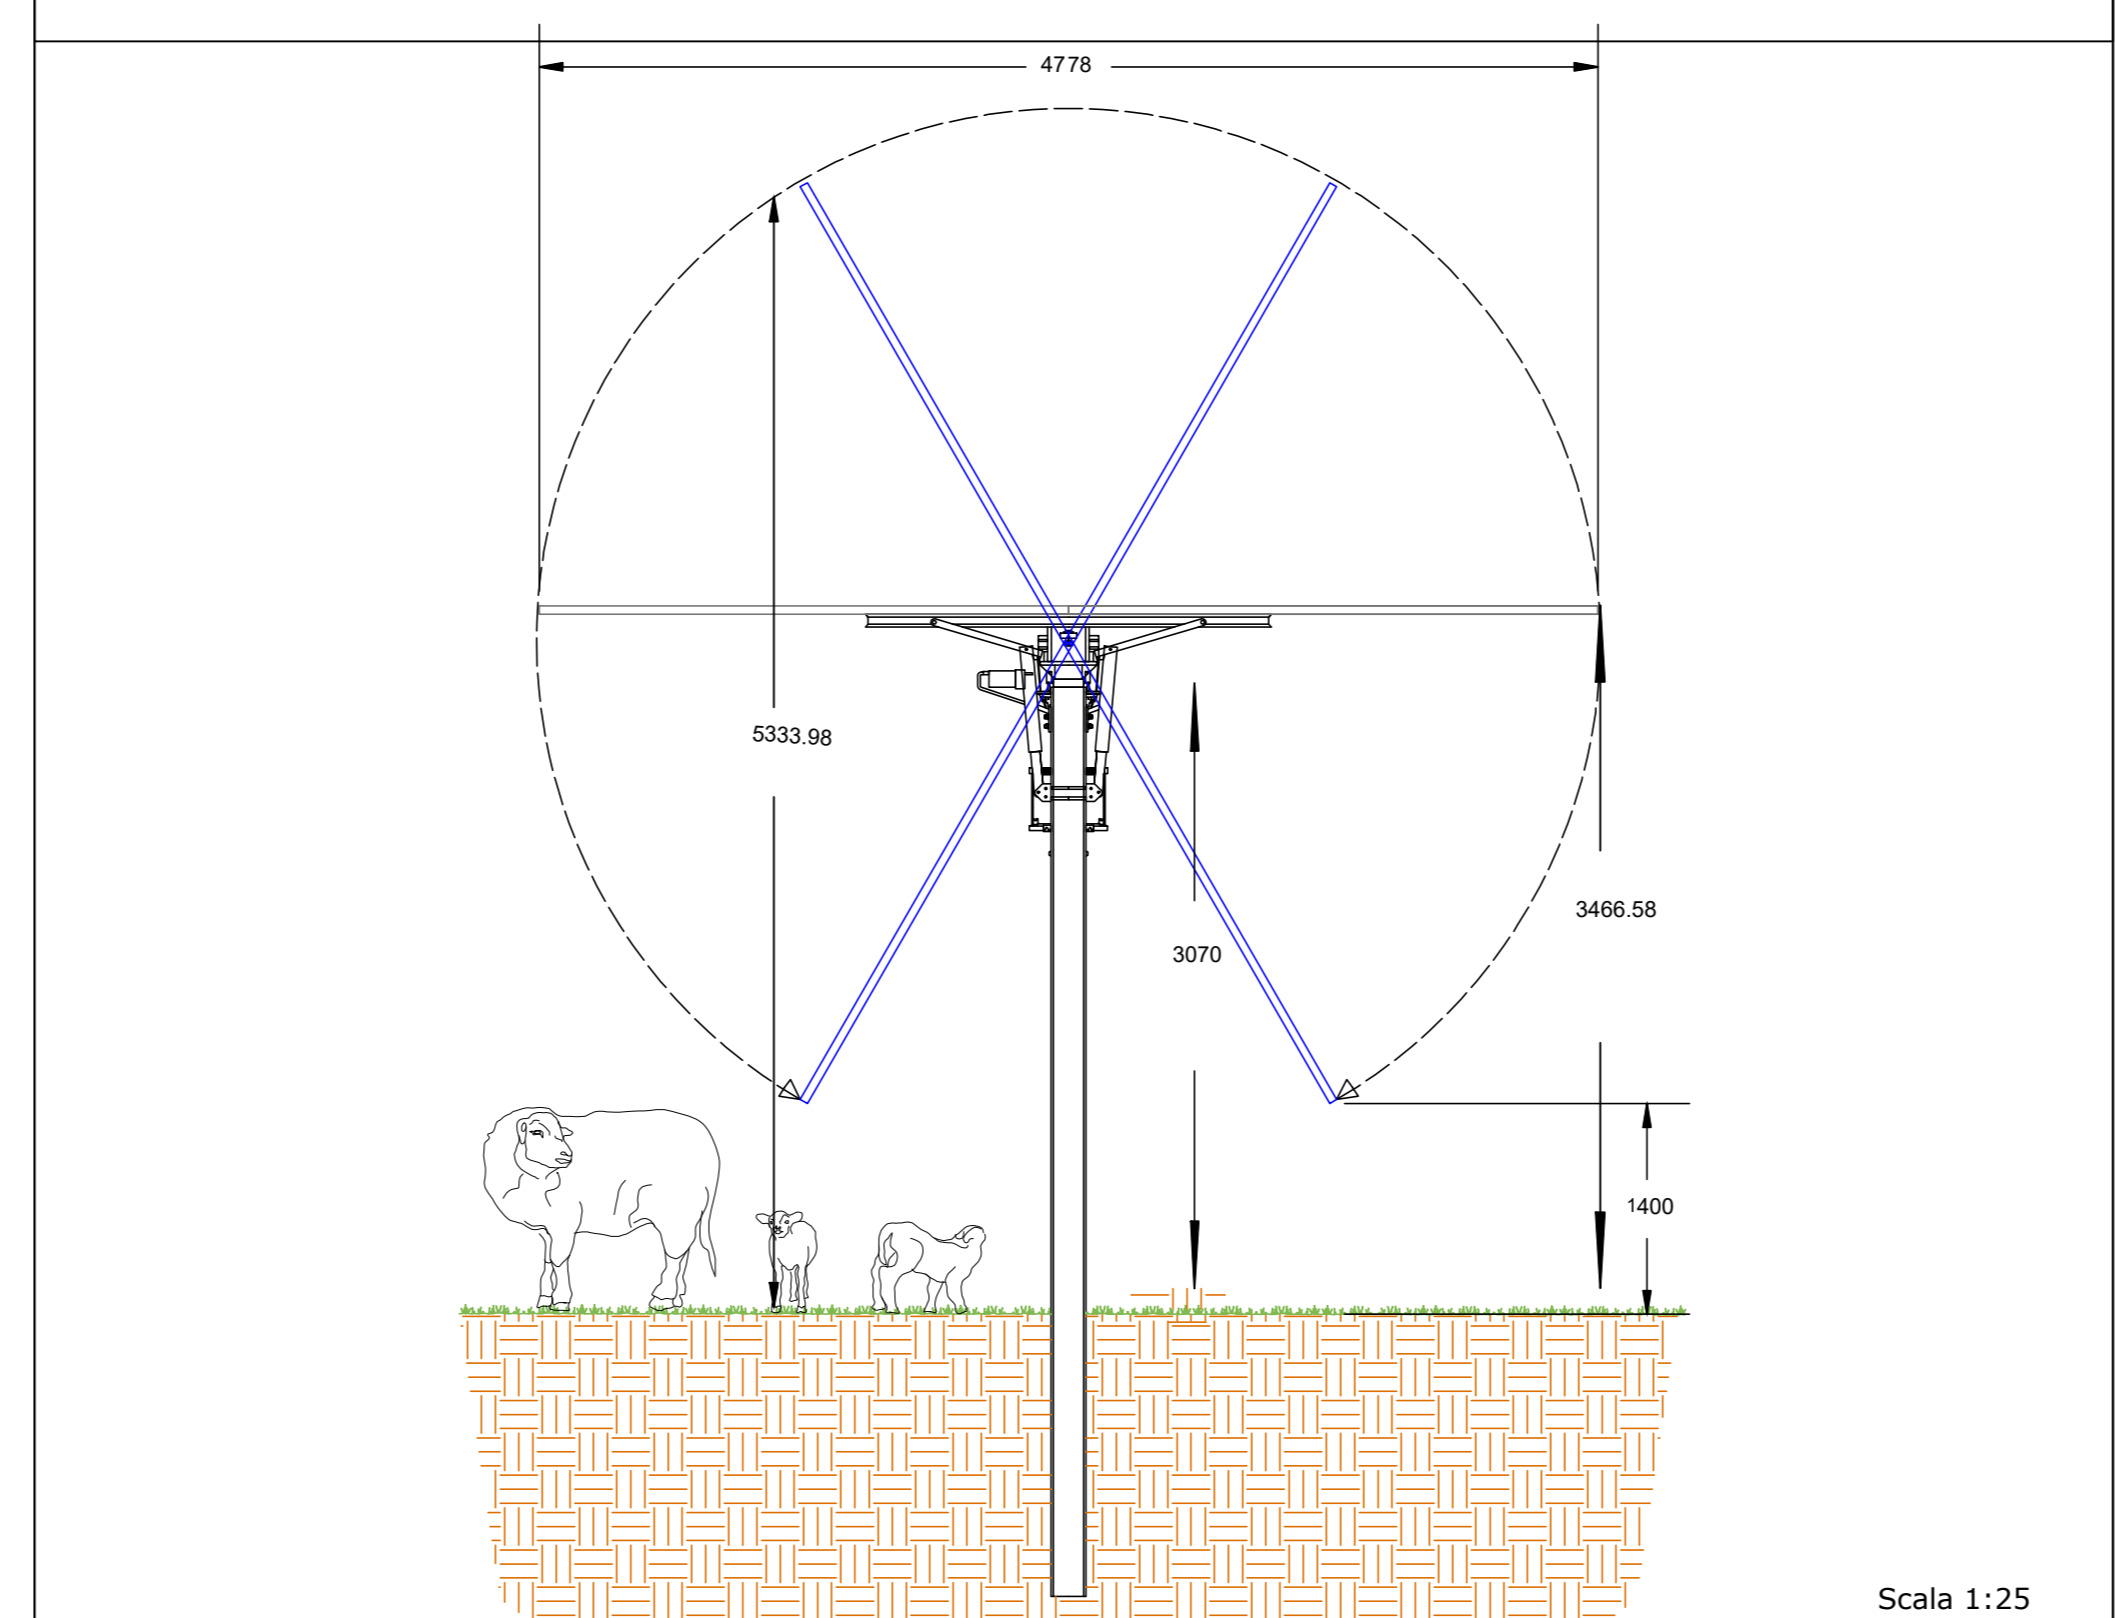

Particolari struttura Tracker

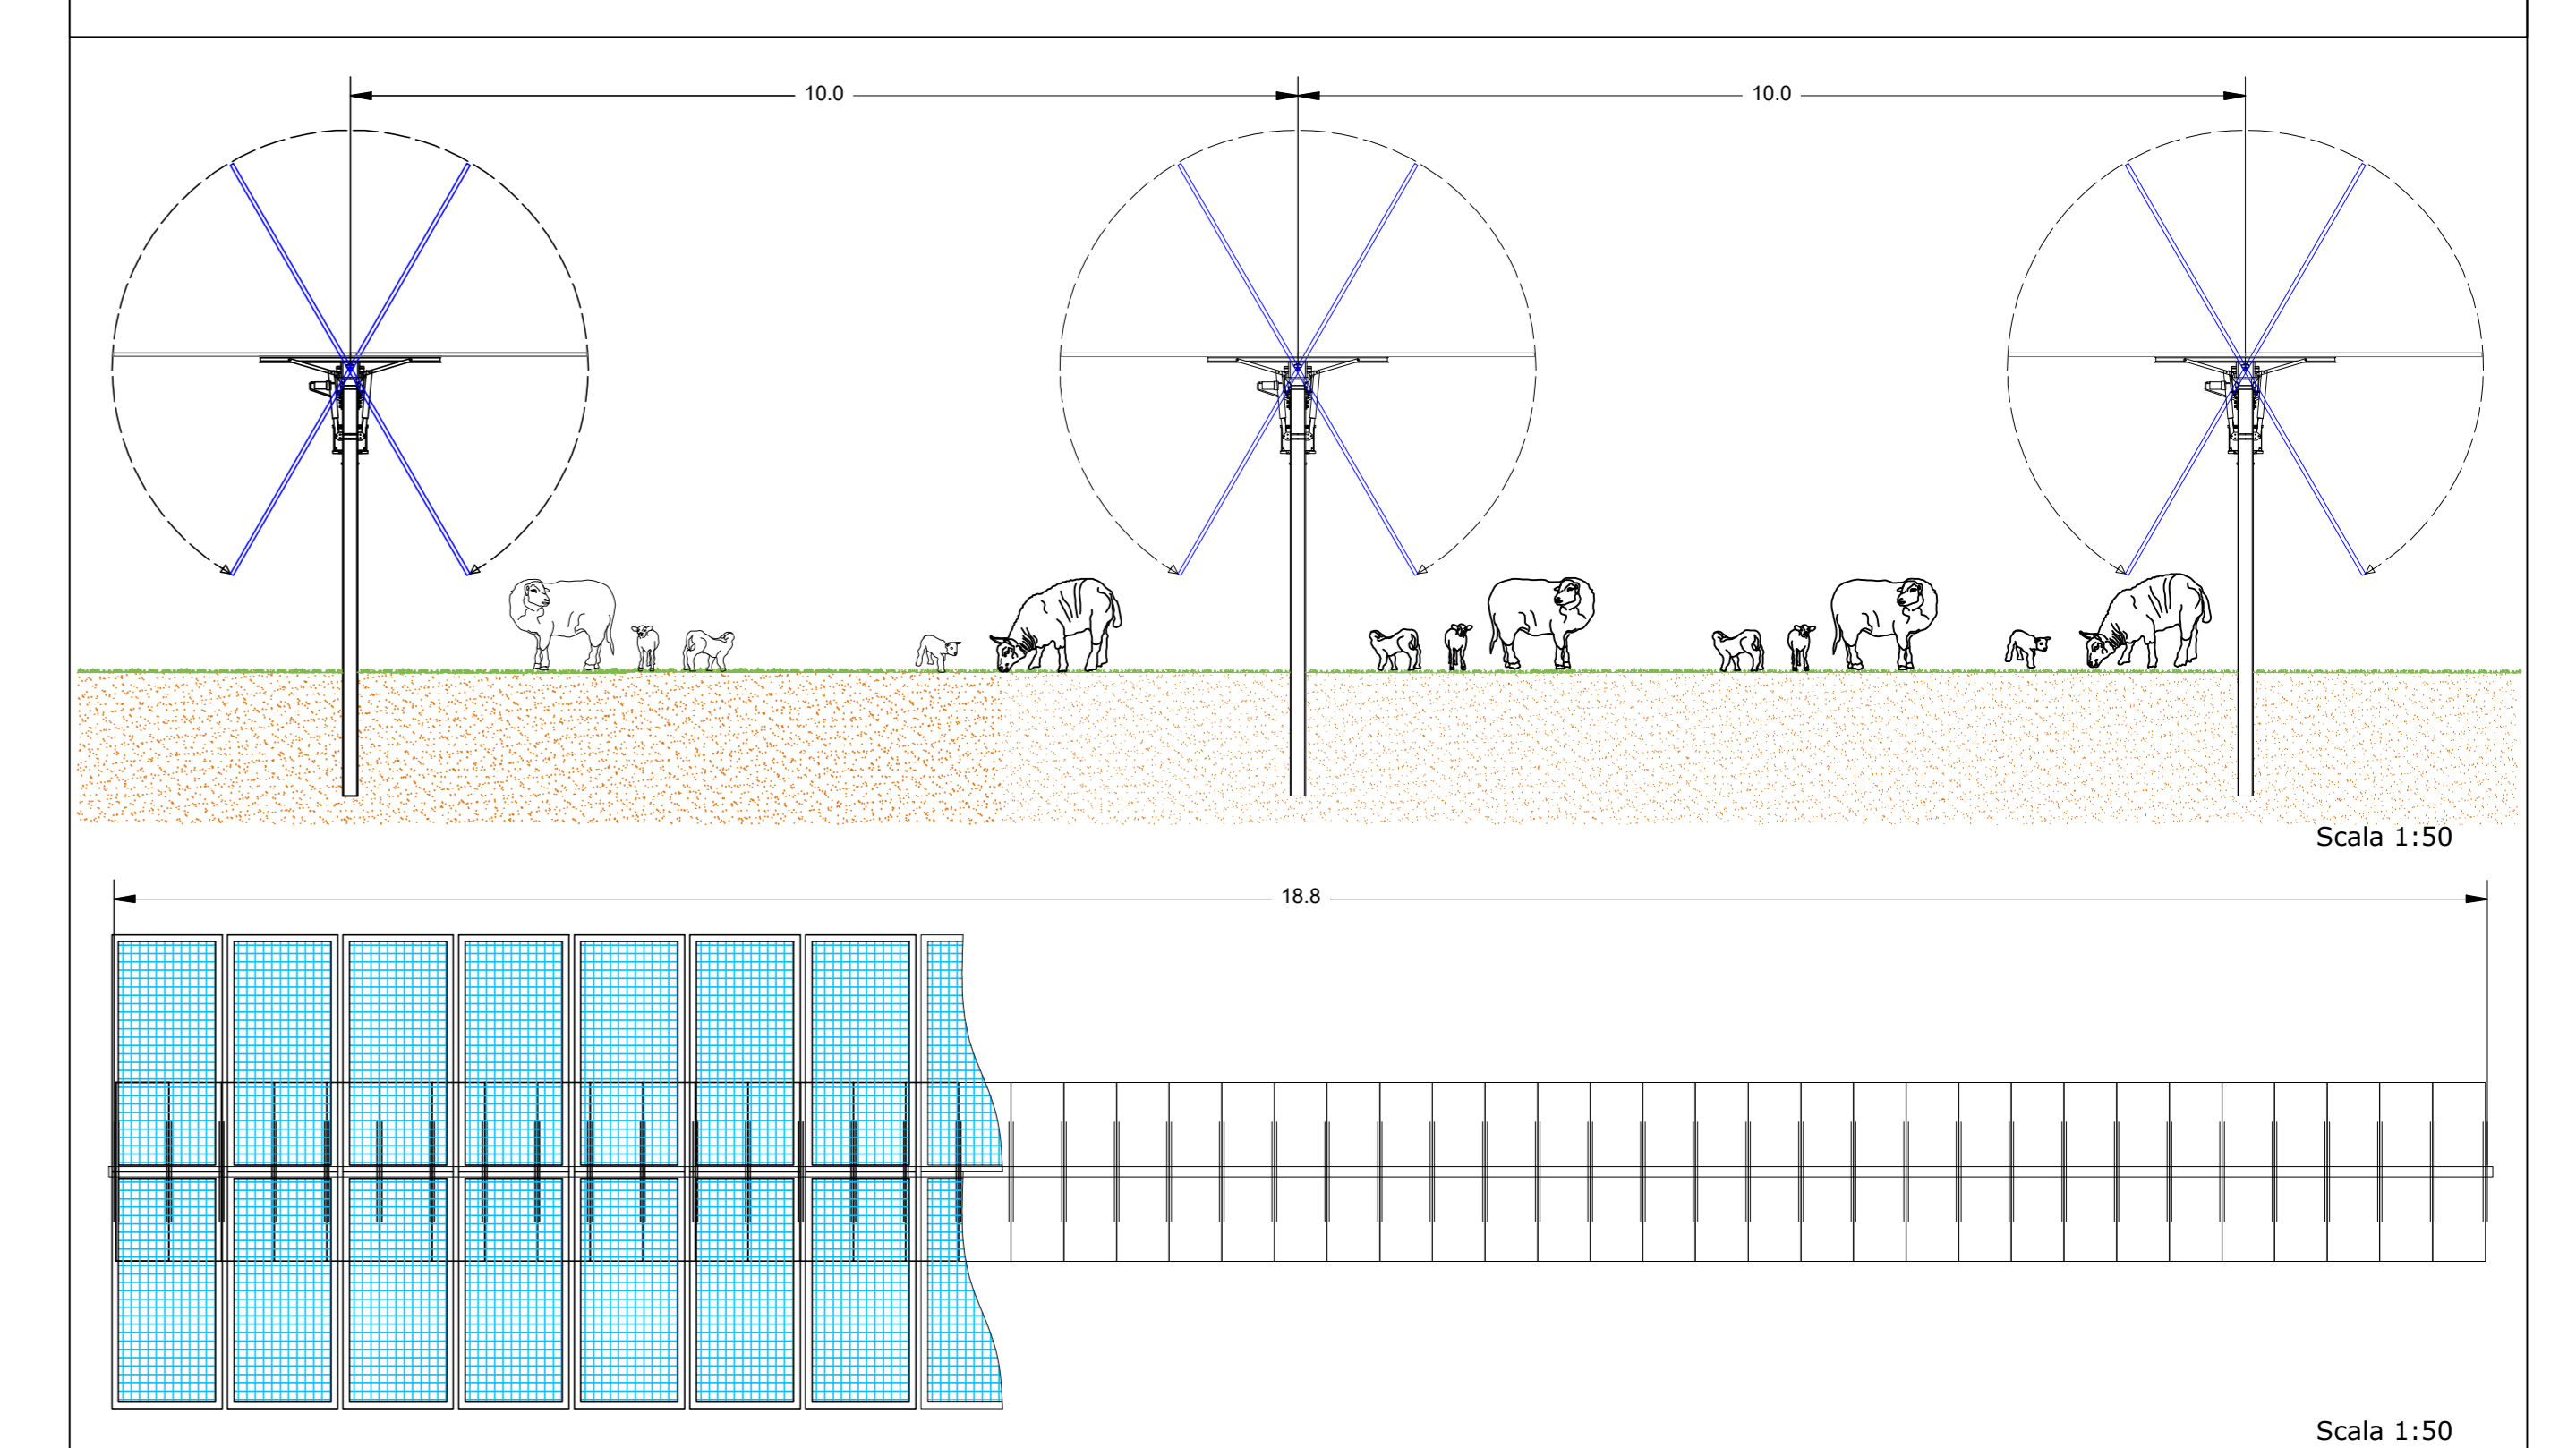

Particolare recinzione

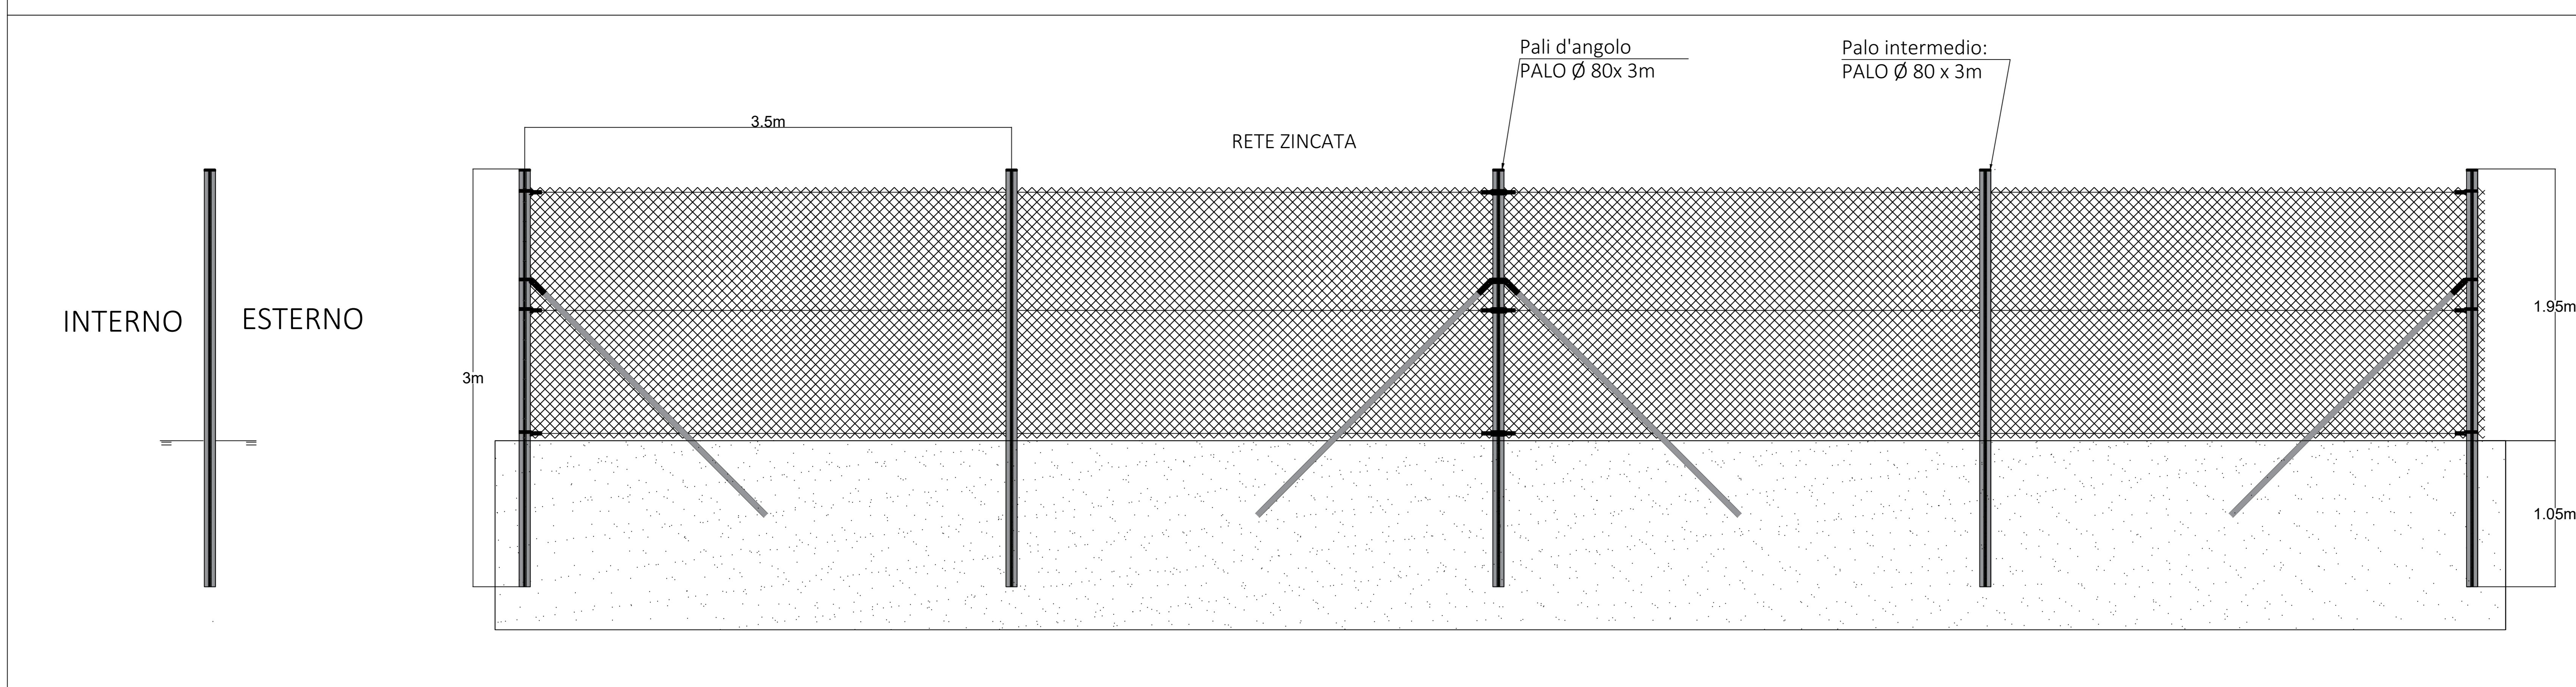

**COMUNE DI TRAPANI**  
Provincia di Trapani

ISTANZA di Valutazione di Impatto Ambientale Nazionale,  
ai sensi del D.L. 92/2021 e del D.lgs 152/2006 e s.m.i.

Committenza  
**TRAPANI PV s.r.l.**

Realizzazione di Impianto Fotovoltaico a terra, Connesso alla RTN  
di Trapani pari a 61,488 MWp

Progettazione



Codice documento Titolo documento

DEF.TAV.09

PARTICOLARI COSTRUTTIVI

Revisione Elaborato

N. REV.	DATA REV.	DESCRIZIONE REVISIONE	REDAZIONE	APPROVAZIONE
0	Aprile 2023	Prima emissione	Ing. Andrea Farenti	Ing. Piero Farenti
1	Maggio 2024	Modifica Layout	Ing. Andrea Farenti	Ing. Piero Farenti