

PROGETTO IMPIANTO AGRIVOLTAICO DA REALIZZARE NEL COMUNE DI BOVINO (FG) IN LOCALITA' "LAMIA", E NEL COMUNE DI CASTELLUCCIO DEI SAURI IN LOCALITA' "POSTA CONTESSA", E DELLE RELATIVE OPERE DI CONNESSIONE DA REALIZZARE NEI COMUNI DI BOVINO, CASTELLUCCIO DEI SAURI, DELICETO E ASCOLI SATRIANO (FG), AVENTE UNA POTENZA PARI A **63.784,00 kWp**, DENOMINATO "**DELICETO HV**"

PROGETTO DEFINITIVO

TIPICI DI POSA CAVI BT




LIV. PROG.	RIF. COD. PRATICA TERNA	CODICE ISTANZA AU	TAVOLA	DATA	SCALA
PD	202001480	JUTWD01	D.13.1	07.02.2024	1:10


REVISIONI					
REV.	DATA	DESCRIZIONE	ESEGUITO	VERIFICATO	APPROVATO

RICHIEDENTE E PRODUTTORE HF SOLAR 8 S.r.l. - Viale Francesco Scaduto n°2/D - 90144 Palermo (PA)	ENTE
PROGETTAZIONE Ing. D. Siracusa Ing. A. Costantino Ing. C. Chiaruzzi Ing. G. Schillaci Ing. G. Buffa Ing. M.C. Musca HORIZONFIRM S.r.l.	PROFESSIONISTA INCARICATO Arch. A. Calandrino Arch. S. Martorana Arch. F. G. Mazzola Arch. G. Vella Dott. Agr. B. Miciluzzo Dott. Biol. M. Casisa


INTERFERENZA DELLE LINEE BT ED MT CON ACQUEDOTTI - PRESCRIZIONE E-DISTRIBUZIONE

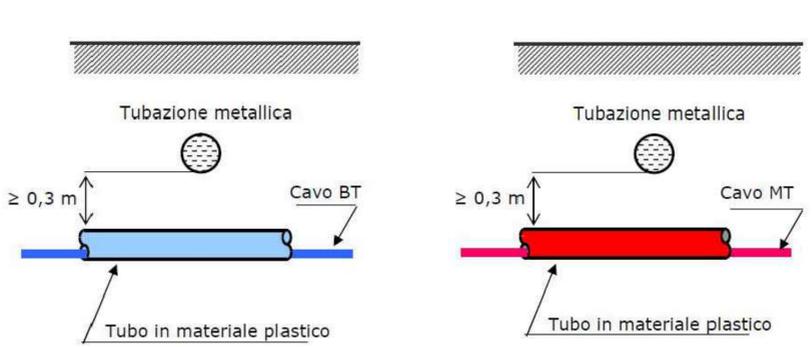


PARTICOLARE DI POSA TUBI PROTETTIVI LINEE BT IN CORRENTE CONTINUA E CORDA DI TERRA

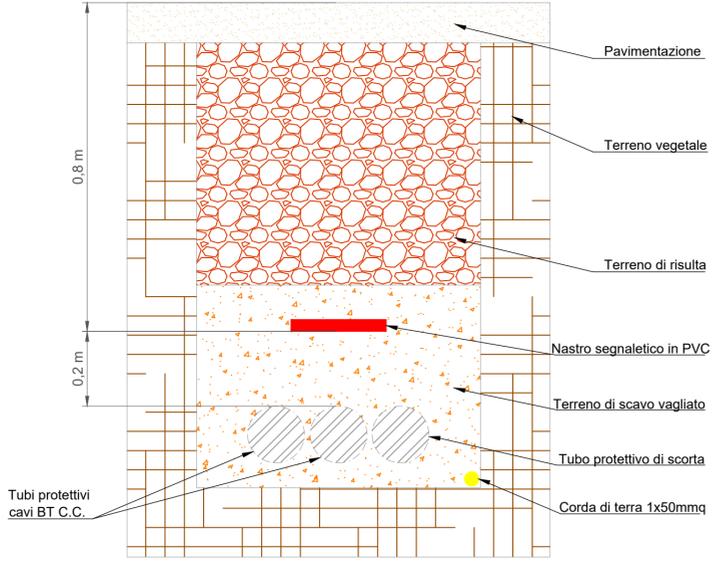

PARTICOLARE DI POSA CORRUGATO UTILE ALL'ILLUMINAZIONE E ALLA VIDEOSORVEGLIANZA

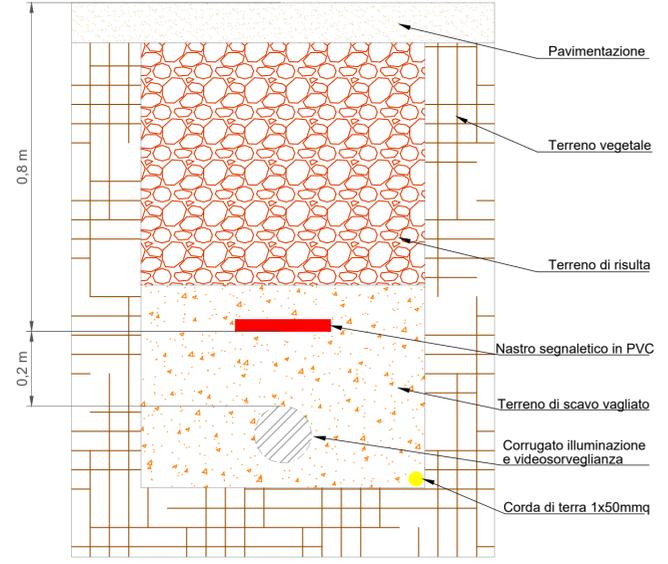

PARTICOLARE DI POSA NELL'INTERSEZIONE TRA TUBI PROTETTIVI LINEE BT IN CORRENTE CONTINUA E IL CORRUGATO DI ILLUMINAZIONE/VIDEOSORVEGLIANZA

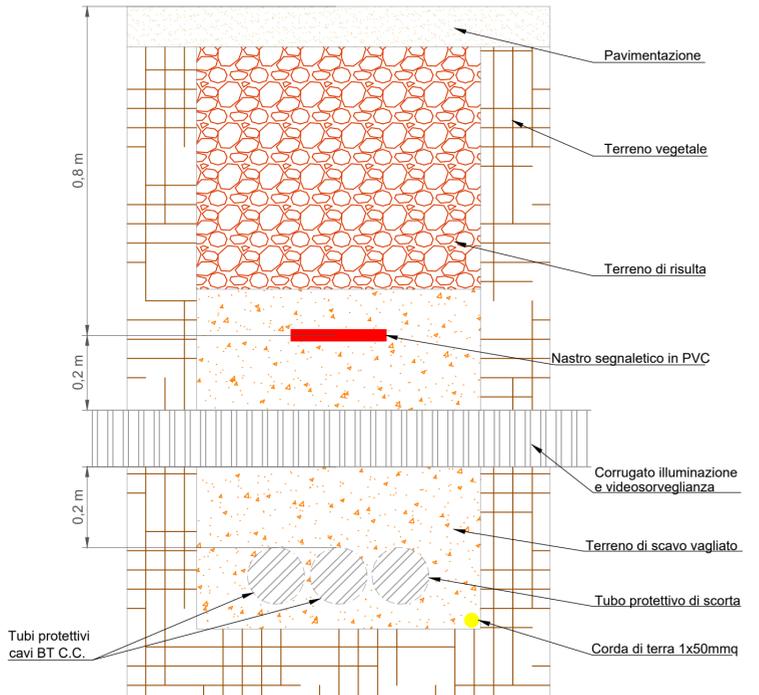

PARTICOLARE DI POSA TUBI PROTETTIVI LINEE BT IN CORRENTE CONTINUA, CAVI A 30 kV IN USCITA DALLE CABINE DI CONVERSIONE E TRASFORMAZIONE E CORDA DI TERRA

