REGIONE PUGLIA
PROVINCIA DI FOGGIA
COMUNI DI CASTELLUCCIO DEI SAURI, BOVINO, DELICETO E ASCOLI SATRIANO

PROGETTO IMPIANTO AGRIVOLTAICO DA REALIZZARE NEL COMUNE DI BOVINO (FG) IN LOCALITA' "LAMIA", E NEL COMUNE DI CASTELLUCCIO DEI SAURI IN LOCALITA' "POSTA CONTESSA", E DELLE RELATIVE OPERE DI CONNESSIONE DA REALIZZARE NEI COMUNI DI BOVINO, CASTELLUCCIO DEI SAURI, DELICETO E ASCOLTI SATRIANO (FG), AVENTE UNA POTENZA PARI A **63.784,00 kWp**, DENOMINATO "**DELICETO HV**"

PROGETTO DEFINITIVO

TIPICI DI POSA CAVI A 30 kV (CAVIDOTTI ESTERNI AREA IMPIANTO PV)

LIV. PROG.	RIF. COD. PRATICA TERNA	CODICE ISTANZA AU	TAVOLA	DATA	SCALA
PD	202001480	JUTWD01	D.13.2	07.02.2024	1:10

REVISIONI

REV.	DATA	DESCRIZIONE	ESEGUITO	VERIFICATO	APPROVATO

RICHIEDENTE E PRODUTTORE

HIVE ENERGY — SUNLEONARD ENERGY

HF SOLAR 8 S.r.l.

ENTE

PROGETTAZIONE

HORIZONFIRM

Ing. D. Siracusa
Ing. A. Costantino
Ing. C. Chiaruzzi
Ing. G. Schillaci
Ing. G. Buffa
Ing. M.C. Musca
Arch. A. Calandrino
Arch. S. Martorana
Arch. F. G. Mazzola
Arch. G. Vella
Dott. Agr. B. Miciluzzo
Dott. Biol. M. Casisa

HORIZONFIRM S.r.l. - Viale Francesco Scaduto n°2/D - 90144 Palermo (PA)

PROFESSIONISTA INCARICATO

dario siracusa 07.05.2024 08:01:09 GMT+00:00

FIRMA DIGITALE PROGETTISTA

FIRMA OLOGRAFA E TIMBRO PROFESSIONISTA

INTERFERENZA DELLE LINEE BT ED MT CON ACQUEDOTTI - PRESCRIZIONE E-DISTRIBUZIONE

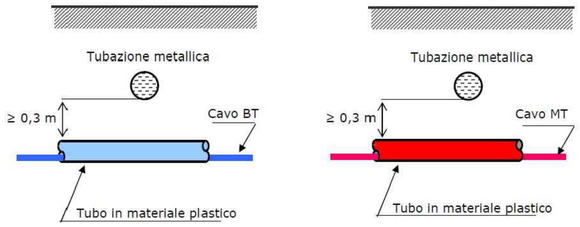

PARTICOLARE DI POSA DELLA DORSALE A 30 kV IN USCITA DALLA CABINA DI RACCOLTA N°1 SU STRADA PUBBLICA

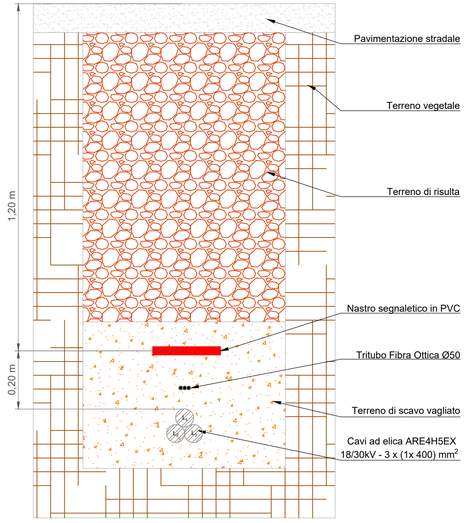

PARTICOLARE DI POSA DELLA DORSALE A 30 kV IN USCITA DALLA CABINA DI RACCOLTA N°2 SU STRADA PUBBLICA

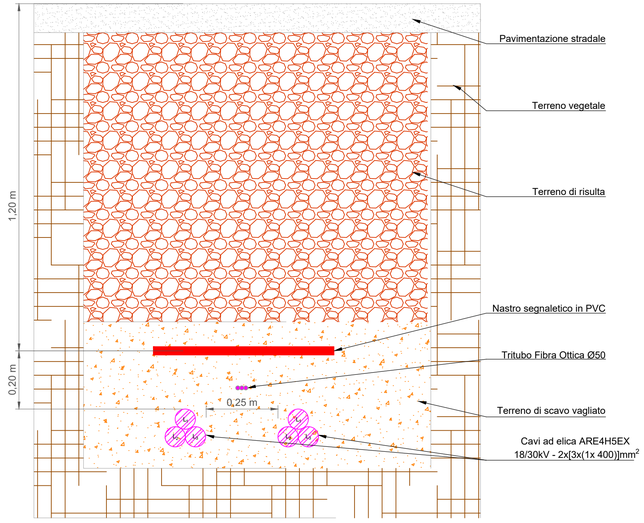

PARTICOLARE DI POSA DELLE DUE DORSALI PARALLELE DI CAVI A 30 kV IN USCITA DALLE RISPETTIVE CABINE DI RACCOLTA SU STRADA PUBBLICA

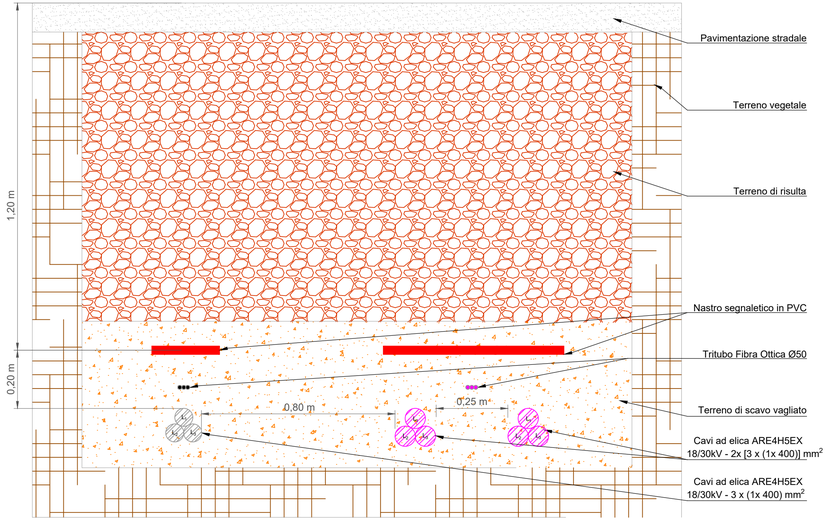

0 5 10 20 50 cm