REGIONE PUGLIA
PROVINCIA DI FOGGIA
COMUNI DI CASTELLUCCIO DEI SAURI, BOVINO, DELICETO E ASCOLI SATRIANO

PROGETTO IMPIANTO AGRIVOLTAICO DA REALIZZARE NEL COMUNE DI BOVINO (FG) IN LOCALITA' "LAMIA", E NEL COMUNE DI CASTELLUCCIO DEI SAURI IN LOCALITA' "POSTA CONTESSA", E DELLE RELATIVE OPERE DI CONNESSIONE DA REALIZZARE NEI COMUNI DI BOVINO, CASTELLUCCIO DEI SAURI, DELICETO E ASCOLTI SATRIANO (FG), AVENTE UNA POTENZA PARI A **63.784,00 kWp.** DENOMINATO "**DELICETO HV**"

PROGETTO DEFINITIVO

SCHEMA ELETTRICO UNIFILARE IMPIANTO DI UTENZA LOTTO CASTELLUCCIO DEI SAURI - SOTTOCAMPI 10-24

LIV. PROG.	RIF. COD. PRATICA TERNA	CODICE DITANZA AU	TAVOLA	DATA	SCALA
PD	202001480	JUTWD01	D.16.2	07.02.2024	-

REVISIONI

REV.	DATA	DESCRIZIONE	ESEGUITO	VERIFICATO	APPROVATO

RICHIEDENTE E PRODUTTORE

HIVE ENERGY

SUNLEONARD ENERGY

HIVE SOLAR B.V.G.I.

ENTE

TIMBRO RESPONSABILE

PROGETTAZIONE

HORIZONFIRM

Ing. D. Simone
Ing. A. Giandonato
Ing. C. Chiarucci
Ing. G. Schiffer
Ing. M. Ferro
Ing. M.C. Mauro
Arch. A. Calandrino
Arch. M. Di Gregorio
Arch. F. G. Mazzola
Arch. G. Volle
Dott. Agr. M. Ruggiero
Dott. Bot. M. Garzia

HORIZONFIRM S.r.l. - Viale Francesco Scaduto n°23 - 90144 Palermo (PA)

PROFESSIONISTA INCARICATO

dario
sinacora
07.05.2024
08:57:00
GMT+00:00

ORDINE DEGLI INGEGNERI DI PALERMO
Ing. Dario Sinacora
Settore A - Sez. a - n. 8746

TIMBRO PROFESSIONISTA INCARICATO



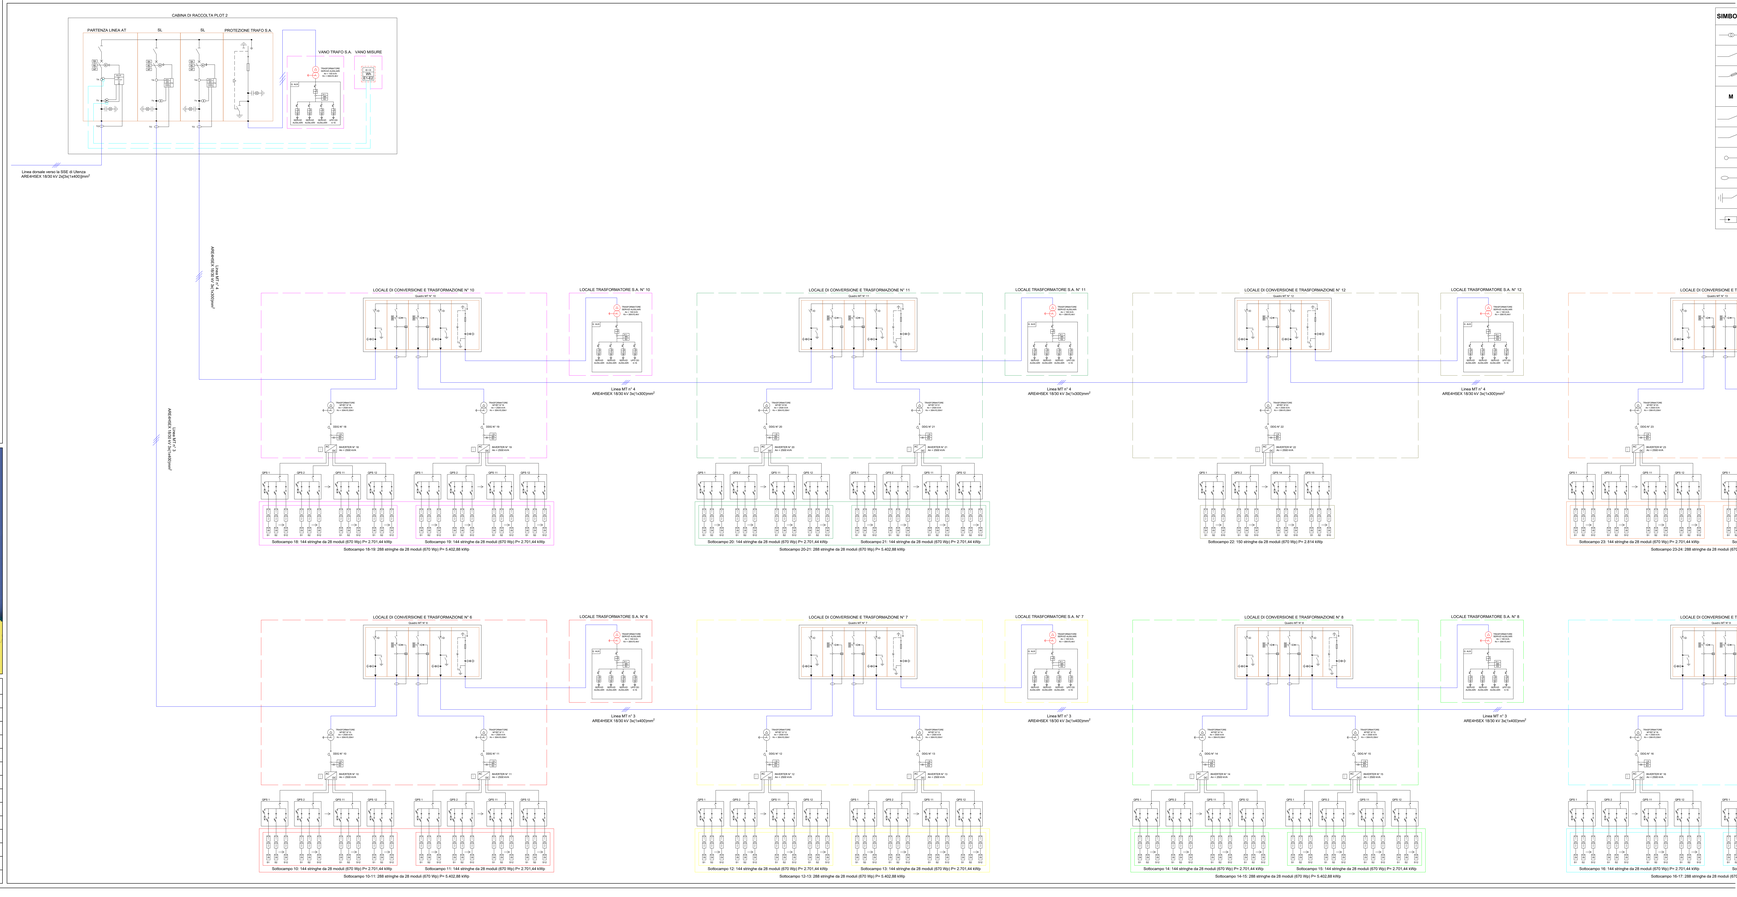

SIMBOLO	DESCRIZIONE	SIMBOLO	DESCRIZIONE	SIMBOLO	DESCRIZIONE
	TRASFORMATORE VOLTAMETRICO	SL	SCOMPARTO LINEA	27	PROTEZIONE MINIMA TENSIONE
	SEZIONATORE A CUTCU		GRUPPO DI MISURA SERVIZI AUSILIARI	59	PROTEZIONE MASSIMA TENSIONE
	INTERRUTTORE DI MANOVRA SEZIONATORE CONTESTUALE		GRUPPO DI MISURA ENERGIA PRODOTTA	59 N	PROTEZIONE MASSIMA TENSIONE DI SPOSTAMENTO
M	SCOMPARTO MISURE		GRUPPO DI MISURA ENERGIA PRELEVATA - ENERGIA IMMESSA	81<	MINIMA FREQUENZA
	INTERRUTTORE	PG	PROTEZIONE GENERALE	81>	MASSIMA FREQUENZA
	SEZIONATORE SOTTOCARICO	PI	PROTEZIONE DI INTERFACCIA	50N/51N	RELE' DI MASSIMA CORRENTE DI SPOSTAMENTO
	TRASFORMATORE AMPEROMETRICO	50/51	RELE' DI MASSIMA CORRENTE		DISPOSITIVO MOTORIZZATO PER LA NON CONTROLLABILITÀ DELL'ENERGIZZAZIONE DEI TRASFORMATORI
	TRASFORMATORE ONIOCLARE	67 N	PROTEZIONE DIREZIONALE DI TERRA		ISOLATORI CAPACITIVI
	SEZIONATORE DI TERRA	DG+DI	INTERRUTTORE AUTOMATICO CHE FUNGE DA DISPOSITIVO GENERALE E DI INTERFACCIA	DDG	DISPOSITIVO DI GENERATORE
	SCARICATORE DI SOVRATENSIONE		DIODO DI BLOCCO	QPS	QUADRO PARALLELO STRINGHE


