



PARTICOLARE DELLO STATO ATTUALE SU CATASTALE CON INDICAZIONE DELLO SCAVO PER CAVIDOTTO INTERRATO

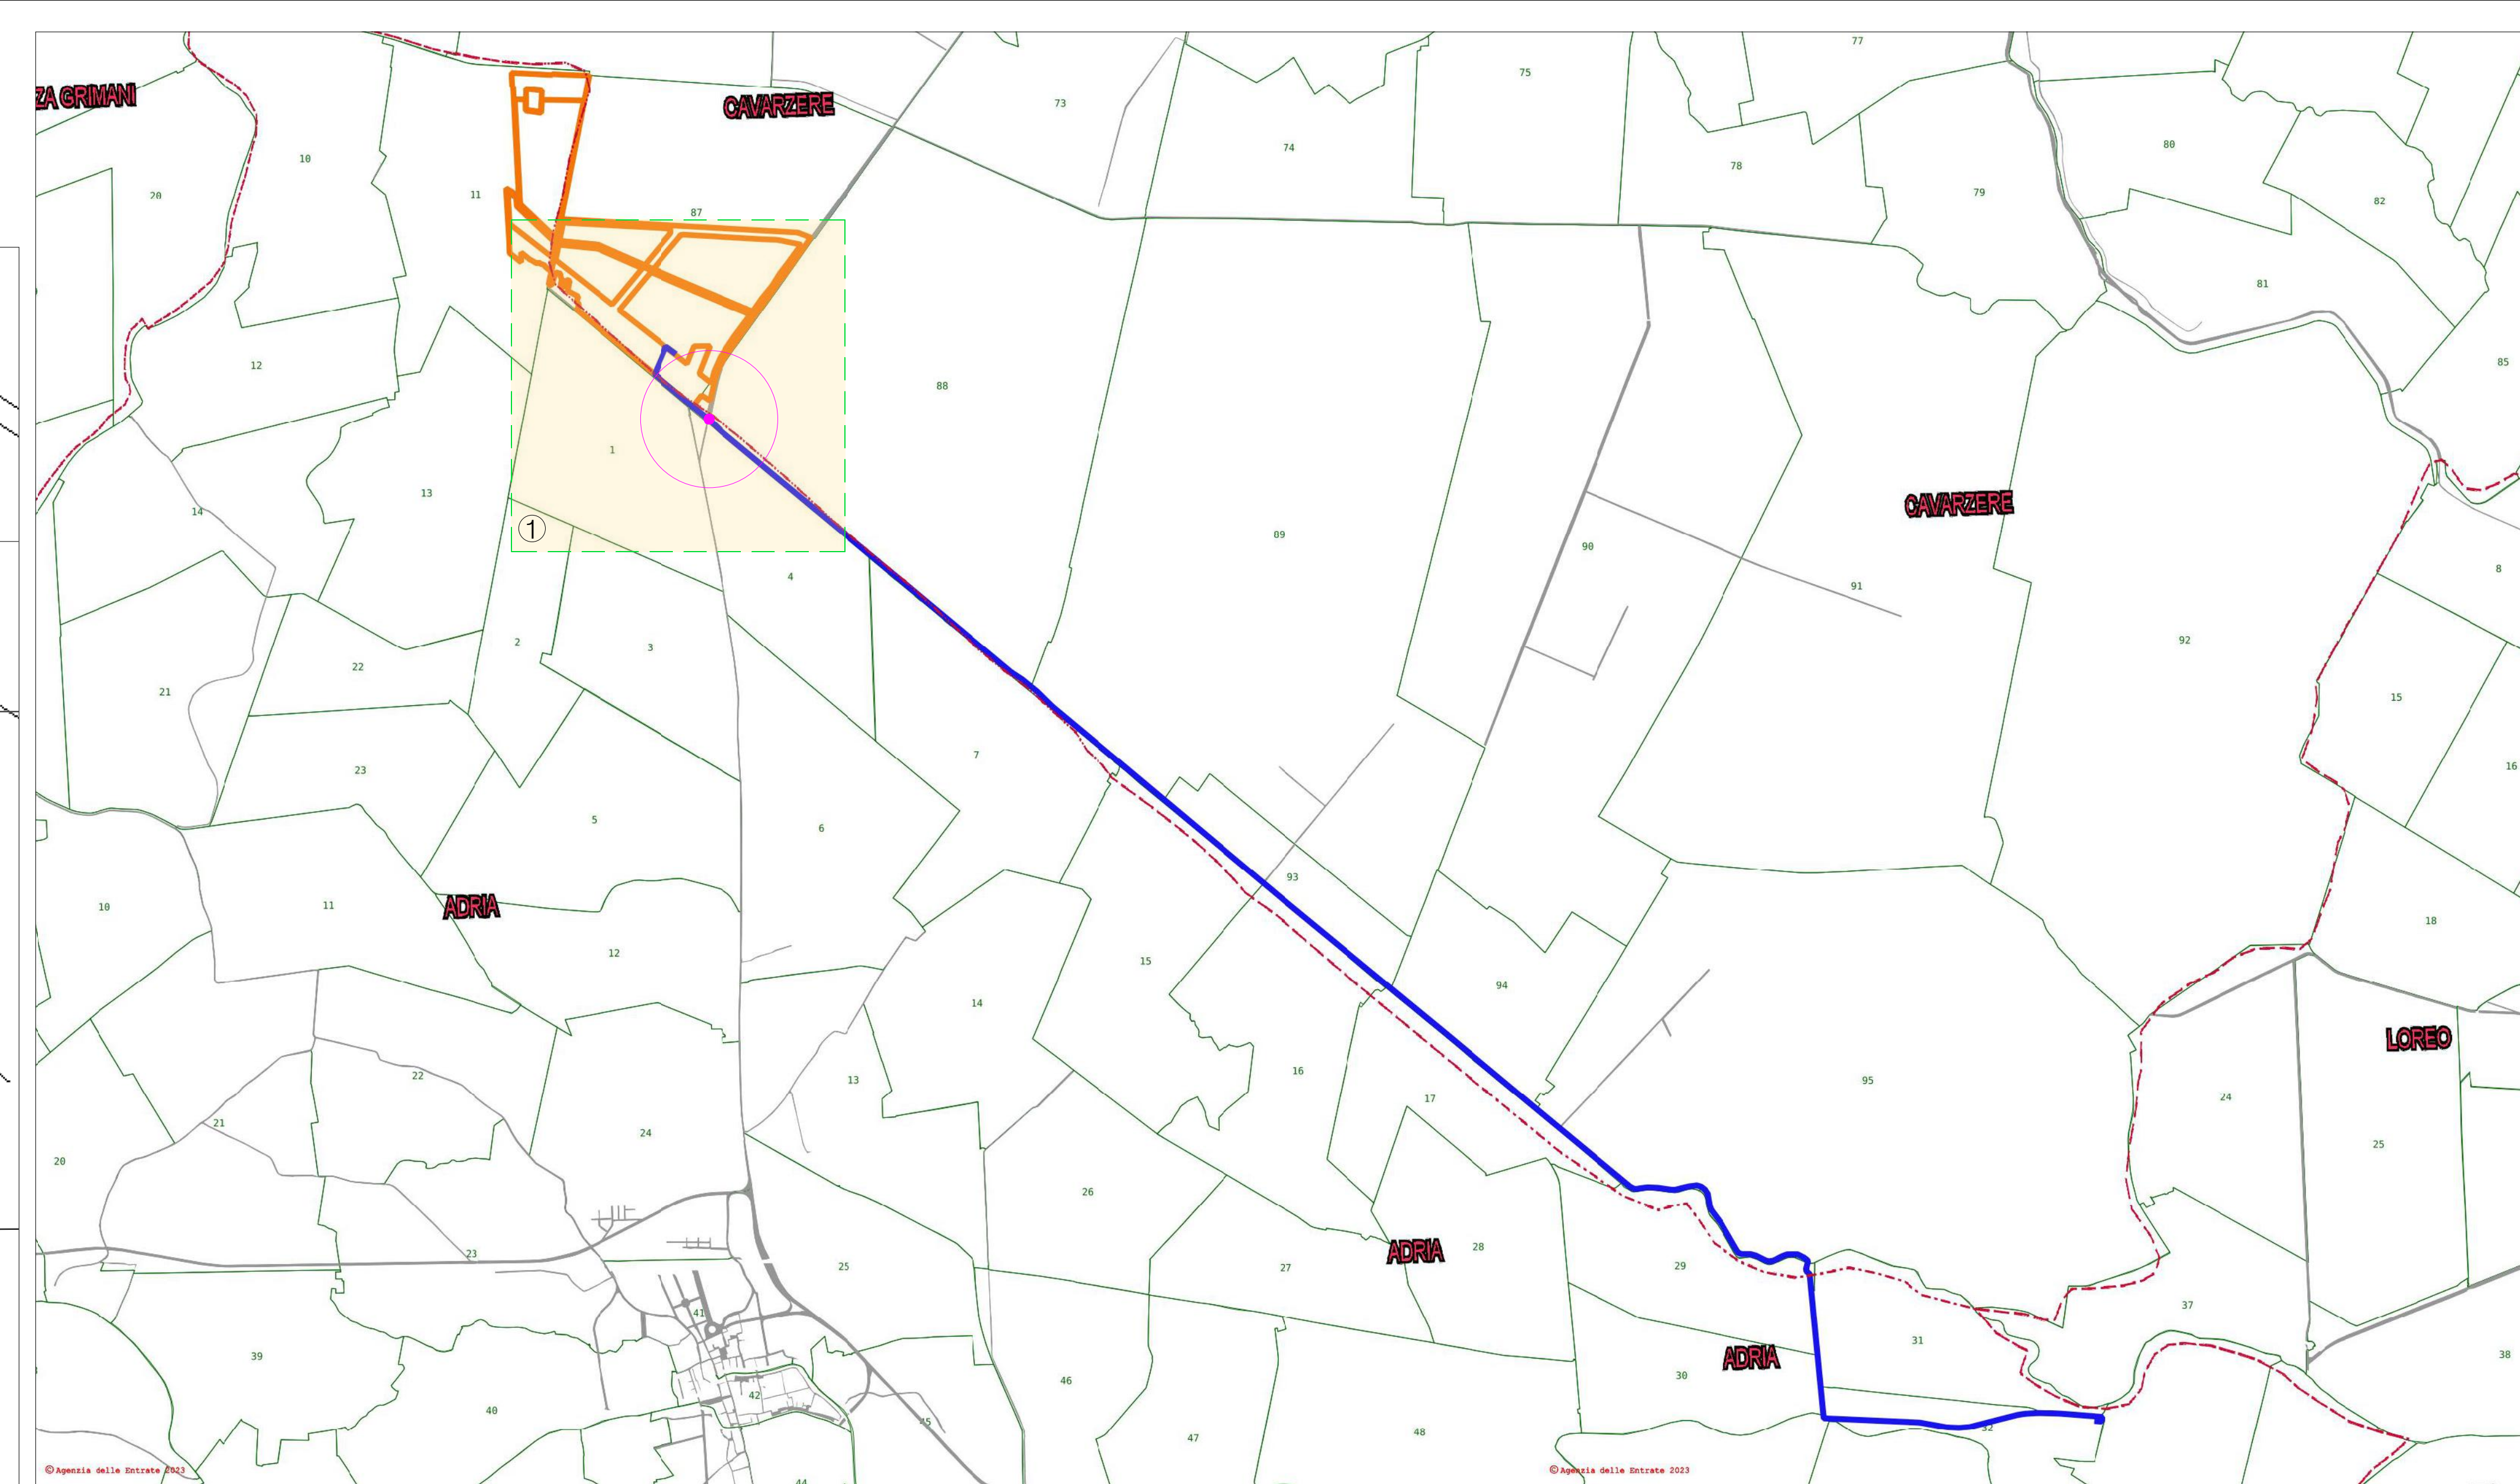

PARTICOLARE DELLO STATO ATTUALE CON INDICAZIONE DELLO SCAVO PER CAVIDOTTO INTERRATO

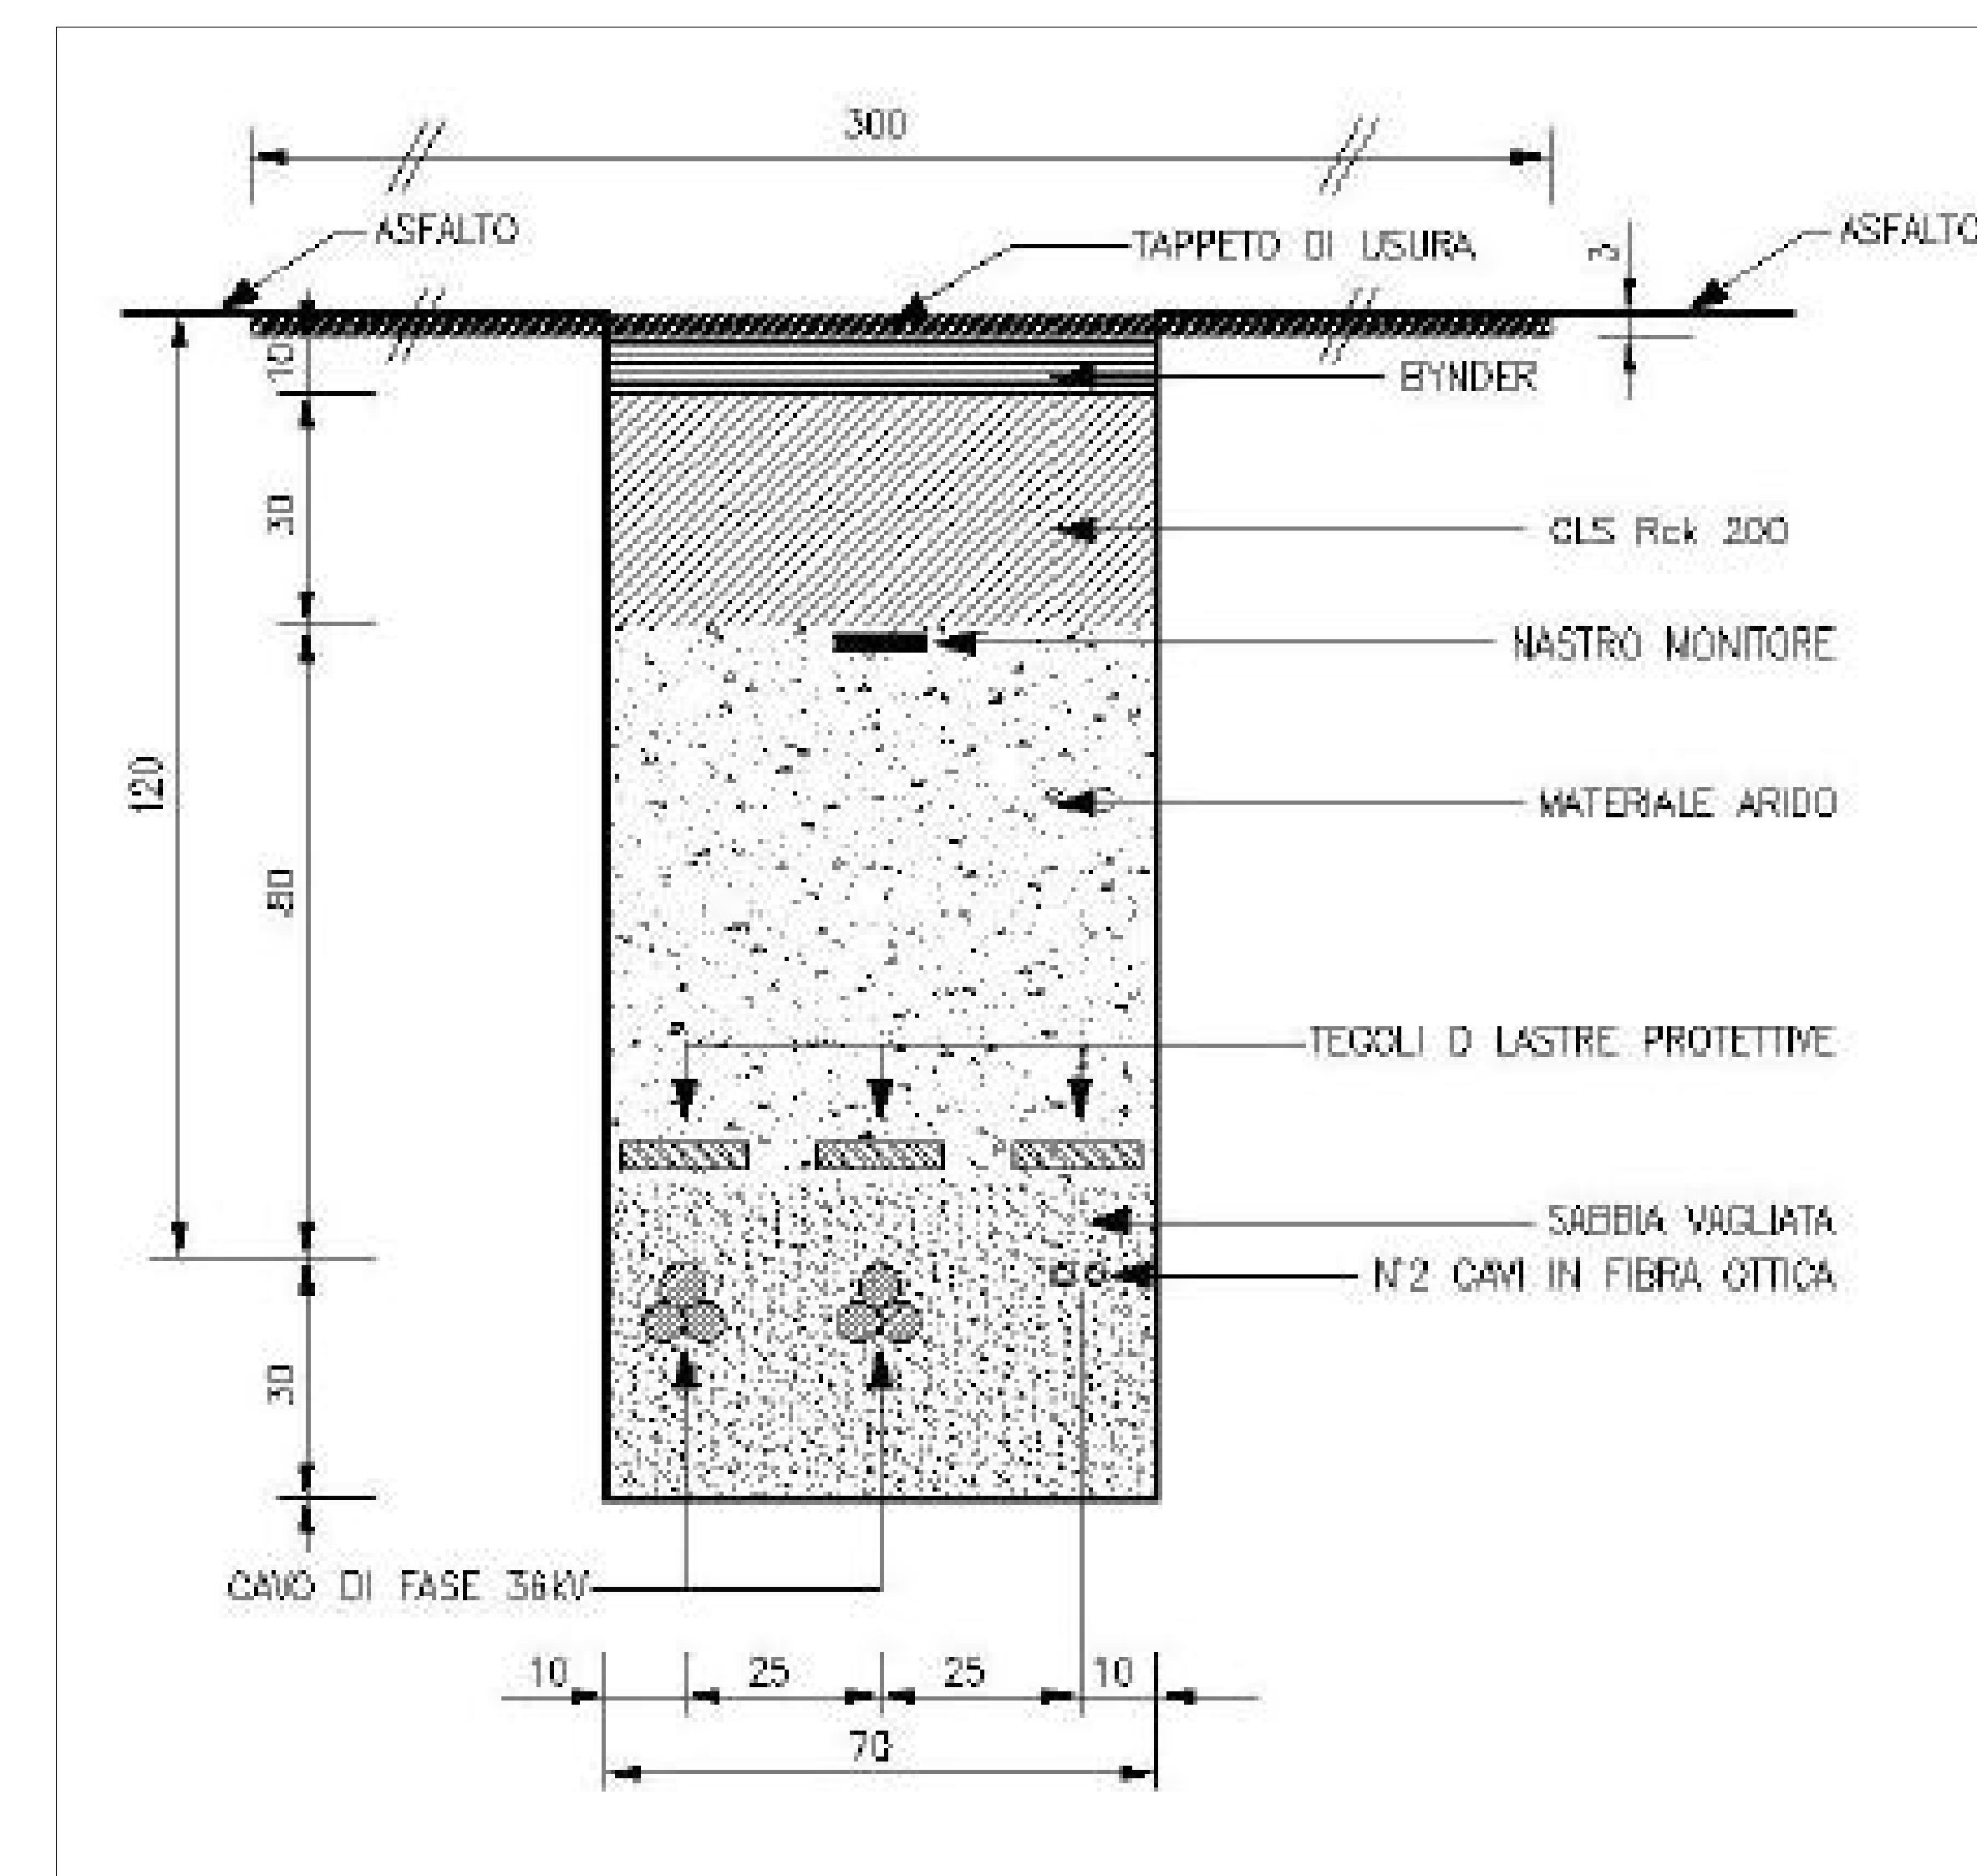

SCHEMA TIPO PARTICOLARE COSTRUTTIVO CAVIDOTTO INTERRATO AT

Comune di Cavarzere (VE)

FG 87
Particelle 15-33-43-46

FG 88
Particella 89

Comune di Adria (RO)

FG 11
Particelle 17-22-24-25-77-98-99-100-101-102-103-104-105-107-122-123-124-125-126-132-175-191-200-213

Legenda

- Area recintata
- Linea connessione
- Stazione di Utenza
- Interferenza con S.S. 516 - KM + 42,480

Rev.	Descrizione	PR	GG	G. Gombini	23/07/2024
0	Emissione per integrazione - ANAS Prot. 64224 del 22/07/2024				
		Redatto	Verificato	Approvato	Data
Proprietario: TEP RENEWABLES (CAVAREZERE 4) SRL Piazzale Giulio Dini, n. 25 - 00143 - Roma (RM) P.IVA e C.F. 17374271009 - REA RM - 1714161					
Progetto: IMPIANTO AGRIVOLTAICO POTENZA DI GENERAZIONE (DC) 98.900 MWp POTENZA NOMINALE IN IMMISSIONE (AC) 98.1 MW Comune di Cavarzere (VE) - Comune di Adria (RO)					
PROGETTO DEFINITIVO (Art. 23 del D. Lgs. 162/2008 e ss. mm. i.) Art. 12 del D. Lgs. 387/2003 e ss. mm. i.)					
Progettista: ING. GIULIA GOMBINI - iscritta all'Ordine degli Ingegneri della Provincia di Viterbo al n. 1000 sez. A					
Tav. n°: Planimetria e sezioni stato attuale e stato futuro con dettaglio costruttivi					PG-T58
RE:					Scale: 1:2.000