

	PROGETTISTA  Tecnologia Ricerca Rischi	COMMESSA NQ/R21300/L01	UNITA' -
	LOCALITA' PORTO TORRES (SS) (SARDEGNA)	001-ZX-E-02309	
	PROGETTO / IMPIANTO FSRU Porto Torres e Opere Connesse	Allegato C.4.0_1	Rev. 00

Rif. TRR: 72556



FSRU di PORTO TORRES e OPERE CONNESSE

Rapporto Preliminare di Sicurezza ai sensi del D.Lgs. 105/15

ALLEGATO C.4.0_1

ANALISI PRELIMINARE PER L'INDIVIDUAZIONE DELLE AREE CRITICHE (PLANIMETRIA DI RIEPILOGO)


0	Emissione per permessi	A.VISIGOTI	V.ROMANO	G.ROMANO	AGOSTO 2024
Rev.	Descrizione	Elaborato	Verificato	Approvato	Data

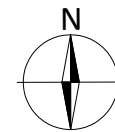
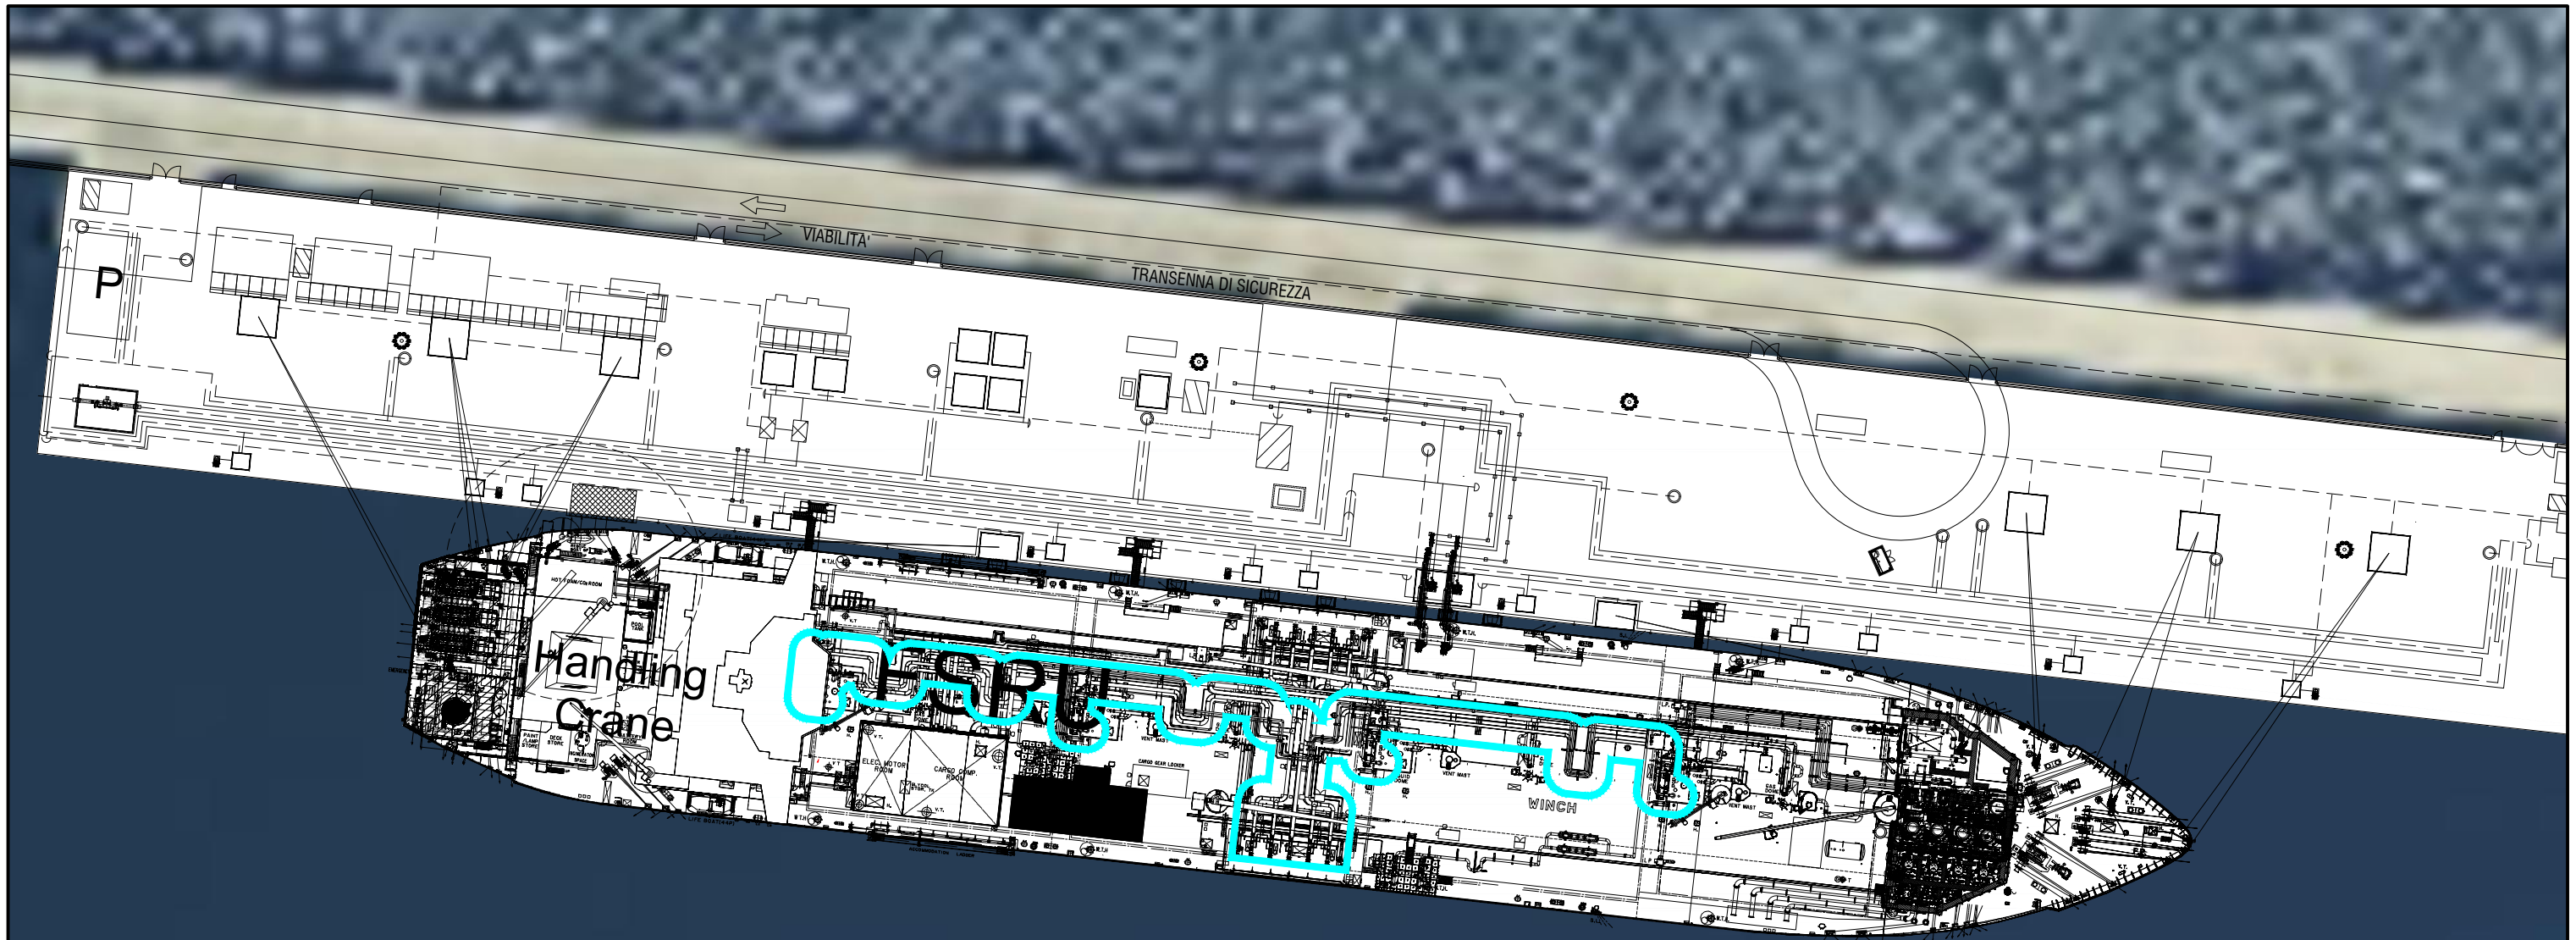


Data di acquisizione immagini: BING Maps 2024

LEGENDA		
VALORE DI G'	CATEGORIA	COLORE
0-20	LIEVE	
21-100	BASSO	
101-500	MODERATO	
501-1100	ALTO I	
1100-2500	ALTO II	

Non sono presenti unità rientranti in categorie molto alto, grave e gravissimo.

REV.	DESCRIZIONE - DESCRIPTION	DATA DATE	DIS. DRW'N	CONTR. CHK'D	APPROV. APPR'D								
01	PRIMA EMISSIONE	01/08/24	DA	AV	GR								
 FSRU DI PORTO TORRES (SS) E OPERE CONNESSE			COMMESSA JOB	NQ/R21300/L01									
			DIS. DRW'N	CONTR. CHK'D	APPROV. APPR'D								
			DA	AV	GR								
ALLEGATO AL RAPPORTO DI SICUREZZA PRELIMINARE			DATA-DATE	AGOSTO 2024									
			SCALA PRINC. MAIN SCALE	1:1000									
Allegato C.4.1.0_B - Planimetria unità logiche del metodo indicizzato			DIS. N. - DWG Nr. 72556-C.4.0 1 Metodo a indici_Riepilogo.dwg										
Unità logica 1: Sistema di trasferimento GNL da nave metaniera a FSRU			FOGLIO SHEET	1	DI OF 9								
PROPRIETA' DELLA TRR S.r.l. OSIO SOTTO (BG). LE RIPRODUZIONI NON AUTORIZZATE SONO VIETATE. - Property of TRR S.r.l. Osio Sotto (BG) - Italy. Reproduction and divulgation forbidden			REV.	<table border="1"> <tr> <td>0</td> <td>1</td> <td>2</td> <td>3</td> </tr> <tr> <td>4</td> <td>5</td> <td>6</td> <td>7</td> </tr> </table>	0	1	2	3	4	5	6	7	FORM SIZE A3
0	1	2	3										
4	5	6	7										

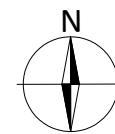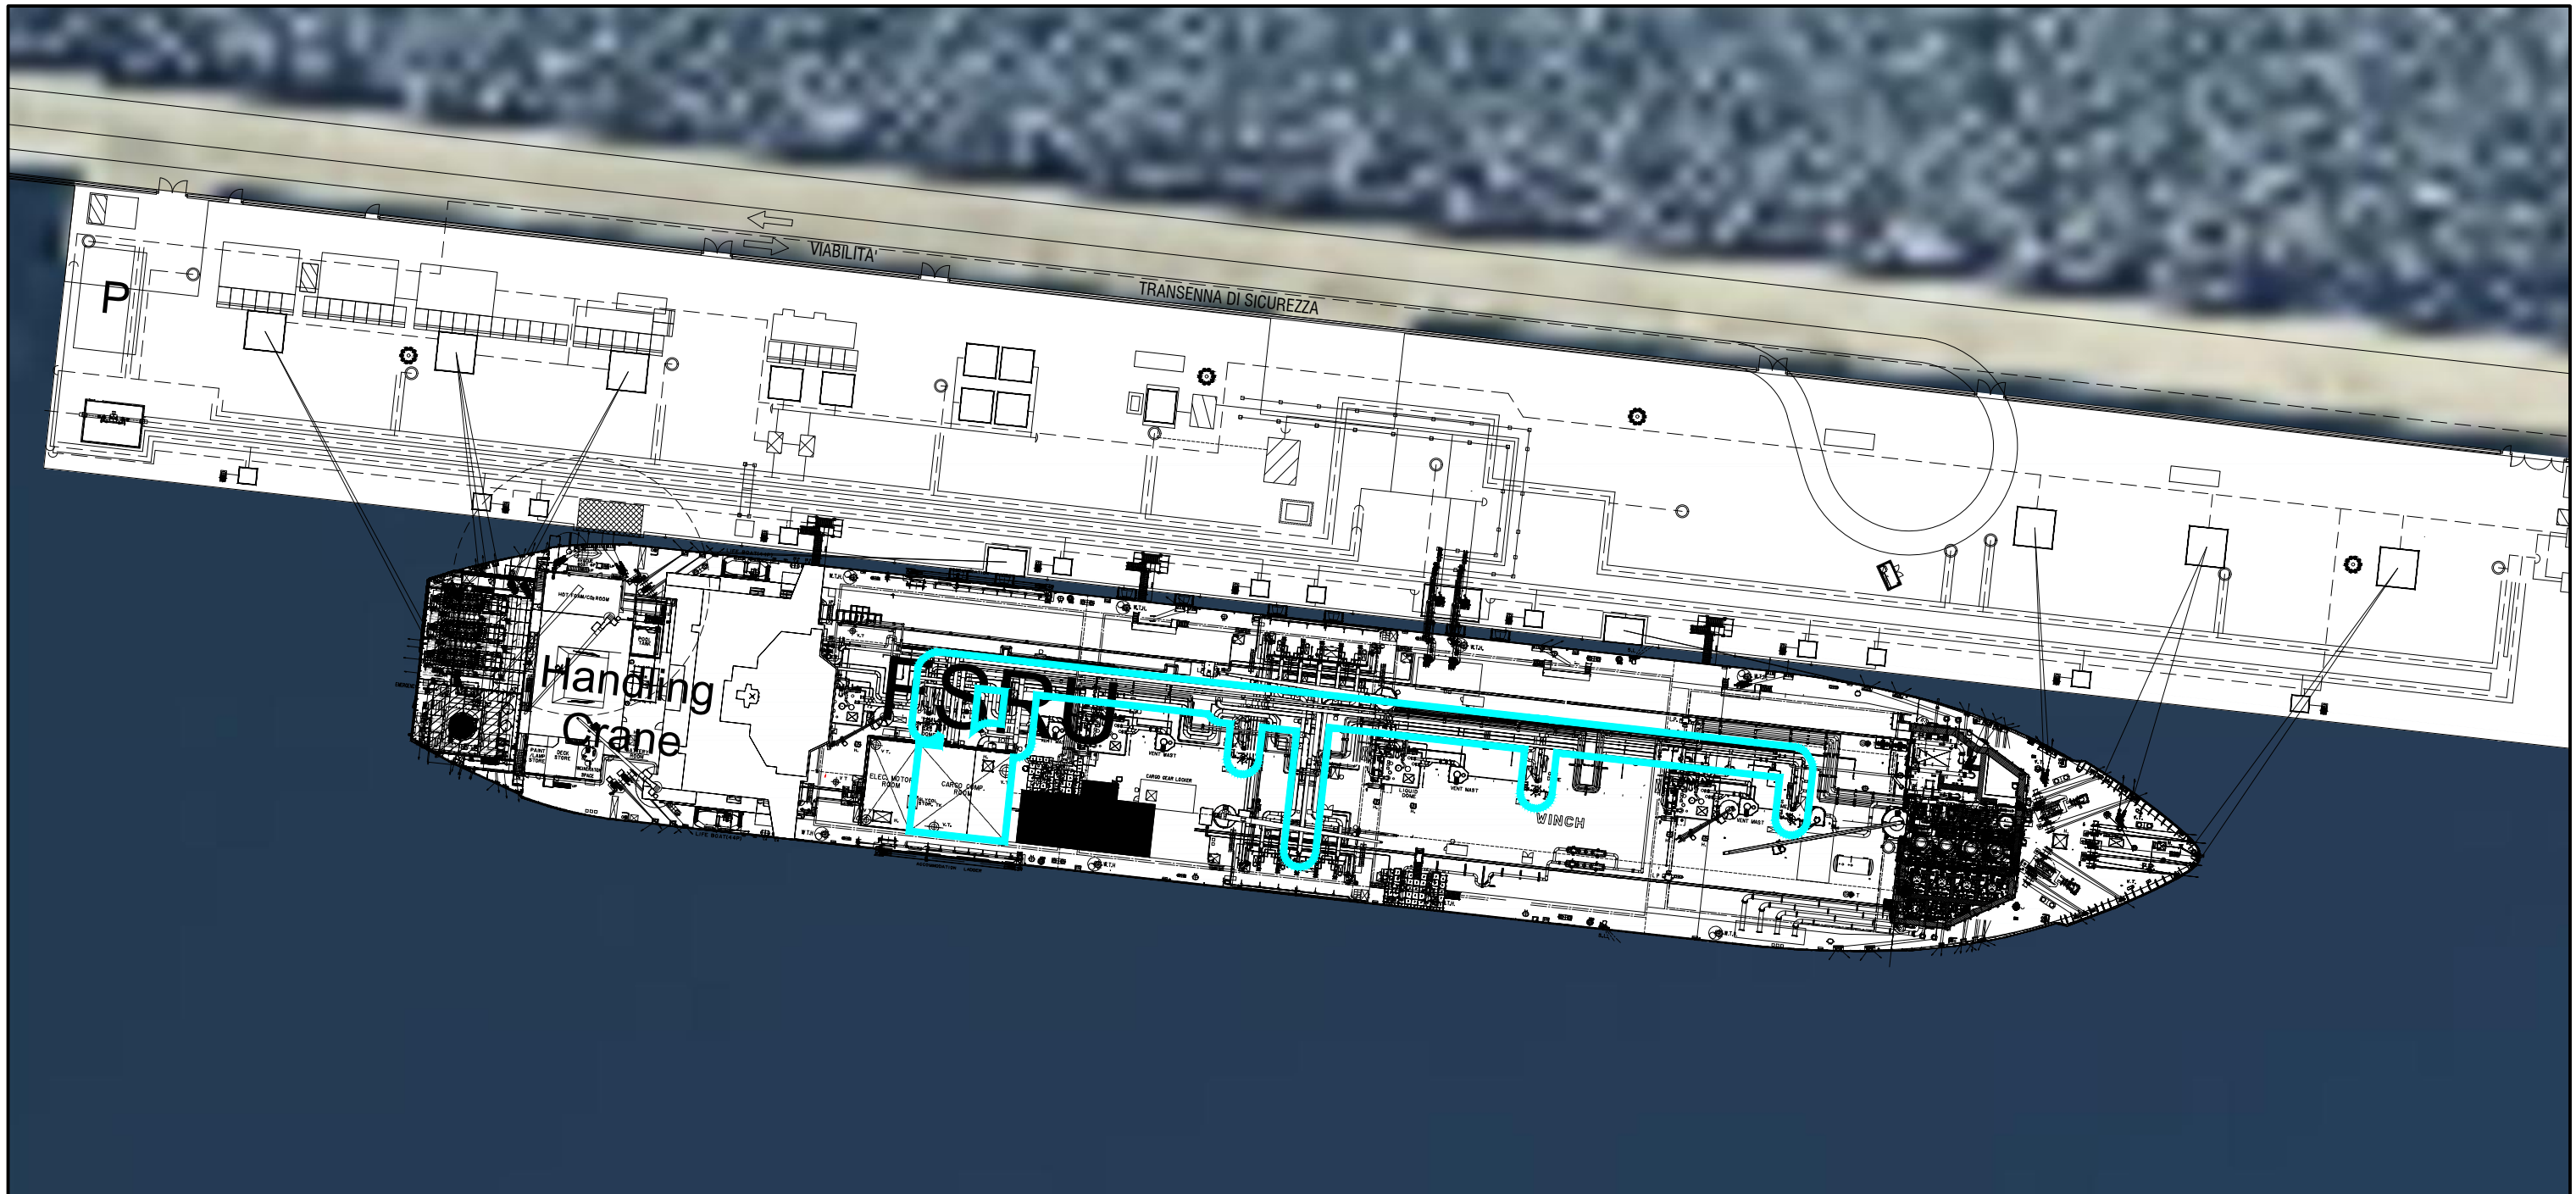


Data di acquisizione immagini: BING Maps 2024

LEGENDA		
VALORE DI G'	CATEGORIA	COLORE
0-20	LIEVE	
21-100	BASSO	
101-500	MODERATO	
501-1100	ALTO I	
1100-2500	ALTO II	

Non sono presenti unità rientranti in categorie molto alto, grave e gravissimo.

01	PRIMA EMISSIONE	01/08/24	DA	AV	GR								
REV.	DESCRIZIONE - DESCRIPTION	DATA DATE	DIS. DRW'N	CONTR. CHK'D	APPROV. APPR'D								
	 FSRU DI PORTO TORRES (SS) E OPERE CONNESSE		DA	AV	GR								
		COMMESSA JOB: NQ/R21300/L01 DIS. DRW'N: [] CONTR. CHK'D: [] APPROV. APPR'D: []											
ALLEGATO AL RAPPORTO DI SICUREZZA PRELIMINARE			DATA-DATE: AGOSTO 2024										
			SCALA PRINC. MAIN SCALE: 1:1000										
Allegato C.4.1.0_B - Planimetria unità logiche del metodo indicizzato			DIS. N. - DWG Nr. 72556-C.4.0 1 Metodo a indici_Riepilogo.dwg										
			FOGLIO SHEET: 2	DI OF: 9									
PROPRIETA' DELLA TRR S.r.l. OSIO SOTTO (BG). LE RIPRODUZIONI NON AUTORIZZATE SONO VIETATE. - Property of TRR S.r.l. Osio Sotto (BG) - Italy. Reproduction and divulgation forbidden			REV.	<table border="1"> <tr> <td>0</td> <td>1</td> <td>2</td> <td>3</td> </tr> <tr> <td>4</td> <td>5</td> <td>6</td> <td>7</td> </tr> </table>	0	1	2	3	4	5	6	7	FORM SIZE: A3
0	1	2	3										
4	5	6	7										


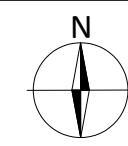


Data di acquisizione immagini: BING Maps 2024

LEGENDA		
VALORE DI G'	CATEGORIA	COLORE
0-20	LIEVE	
21-100	BASSO	
101-500	MODERATO	
501-1100	ALTO I	
1100-2500	ALTO II	

Non sono presenti unità rientranti in categorie molto alto, grave e gravissimo.

REV.	DESCRIZIONE - DESCRIPTION	DATA DATE	DIS. DRW'N	CONTR. CHK'D	APPROV. APPR'D
01	PRIMA EMISSIONE	01/08/24	DA	AV	GR
			COMMESSA JOB	NQ/R21300/L01	
			DIS. DRW'N	CONTR. CHK'D	APPROV. APPR'D
			DA	AV	GR
ALLEGATO AL RAPPORTO DI SICUREZZA PRELIMINARE			DATA-DATE	AGOSTO 2024	
			SCALA PRINC. MAIN SCALE	1:1000	
Allegato C.4.1.0_B - Planimetria unità logiche del metodo indicizzato Unità logica 3: Serbatoi di stoccaggio GNL			DIS. N. - DWG Nr.	72556-C.4.0 1 Metodo a indici_Riepilogo.dwg	
			FOGLIO SHEET	3	DI OF 9
PROPRIETA' DELLA TRR S.r.l. OSIO SOTTO (BG). LE RIPRODUZIONI NON AUTORIZZATE SONO VIETATE. - Property of TRR S.r.l. Osio Sotto (BG) - Italy. Reproduction and divulgation forbidden			REV.	1	2
				3	4
				5	6
				7	8
				9	10
				FORM SIZE	A3

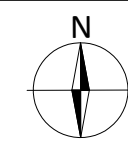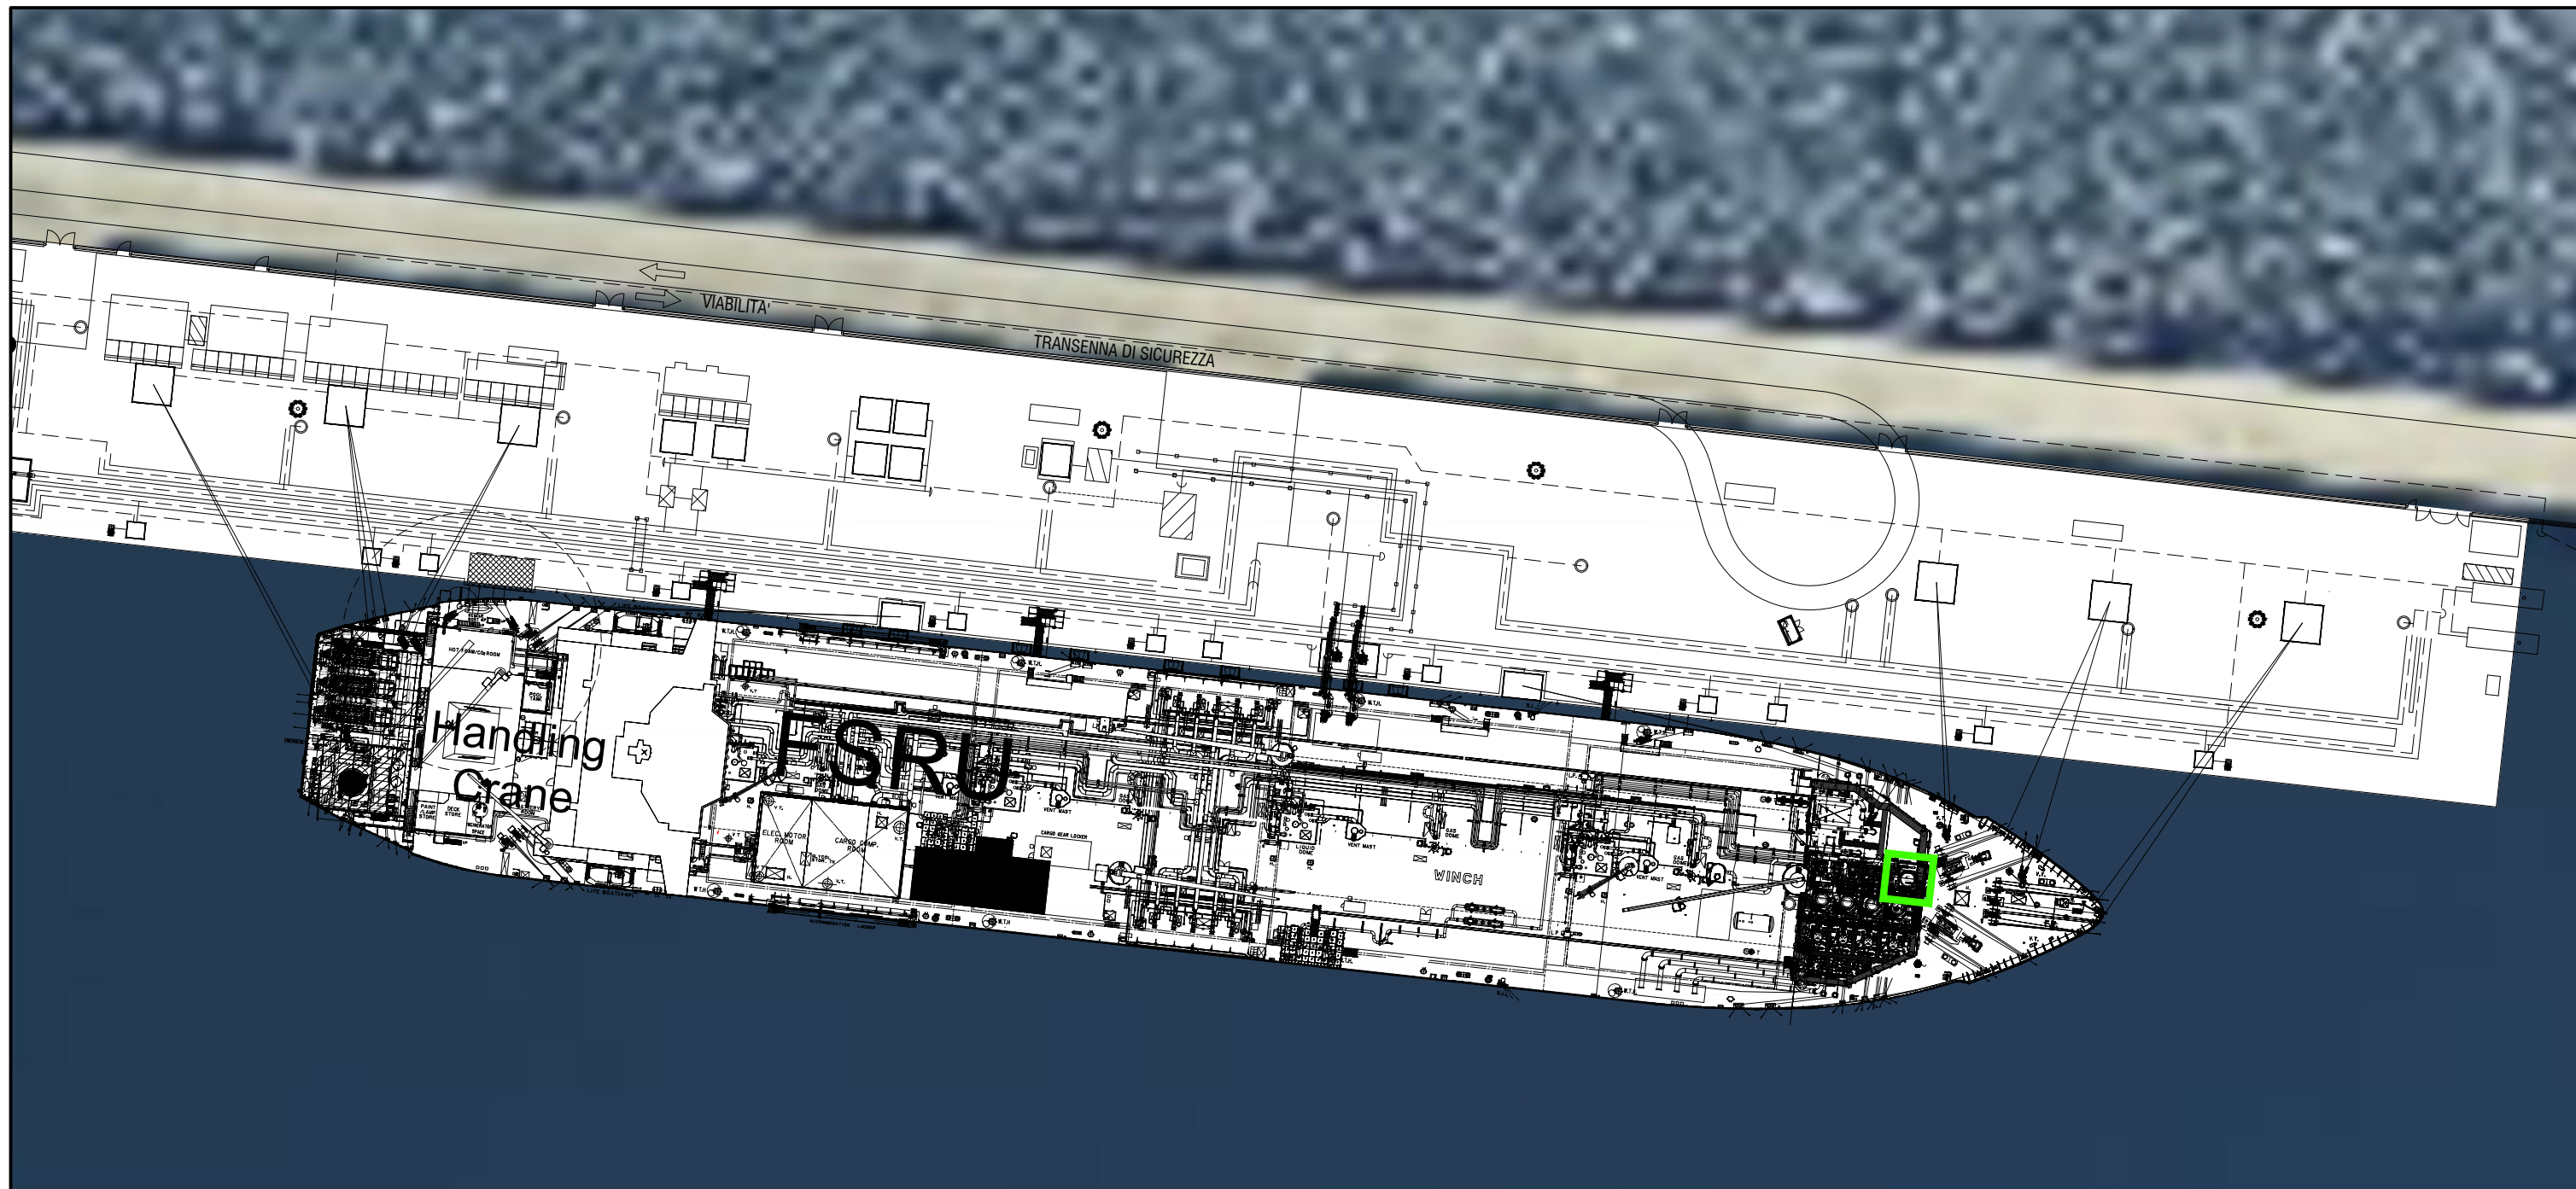


Data di acquisizione immagini: BING Maps 2024

LEGENDA		
VALORE DI G'	CATEGORIA	COLORE
0-20	LIEVE	
21-100	BASSO	
101-500	MODERATO	
501-1100	ALTO I	
1100-2500	ALTO II	

Non sono presenti unità rientranti in categorie molto alto, grave e gravissimo.


REV.	DESCRIZIONE - DESCRIPTION	DATA DATE	DIS. DRW'N	CONTR. CHK'D	APPROV. APPR'D								
01	PRIMA EMISSIONE	01/08/24	DA	AV	GR								
			COMMESSA JOB	NQ/R21300/L01									
			DIS. DRW'N	CONTR. CHK'D	APPROV. APPR'D								
			DA	AV	GR								
ALLEGATO AL RAPPORTO DI SICUREZZA PRELIMINARE			DATA-DATE	AGOSTO 2024									
			SCALA PRINC. MAIN SCALE	1:1000									
Allegato C.4.1.0_B - Planimetria unità logiche del metodo indicizzato Unità logica 4: Circuito GNL Ricondensatore FSRU			DIS. N. - DWG Nr.	72556-C.4.0 1 Metodo a indici_Riepilogo.dwg									
			FOGLIO SHEET	4	DI OF 9								
PROPRIETA' DELLA TRR S.r.l. OSIO SOTTO (BG). LE RIPRODUZIONI NON AUTORIZZATE SONO VIETATE. - Property of TRR S.r.l. Osio Sotto (BG) - Italy. Reproduction and divulgation forbidden			REV.	<table border="1"> <tr> <td>0</td><td>1</td><td>2</td><td>3</td> </tr> <tr> <td>4</td><td>5</td><td>6</td><td>7</td> </tr> </table>	0	1	2	3	4	5	6	7	FORM SIZE A3
0	1	2	3										
4	5	6	7										

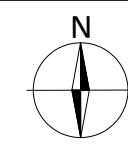


Data di acquisizione immagini: BING Maps 2024

LEGENDA		
VALORE DI G'	CATEGORIA	COLORE
0-20	LIEVE	
21-100	BASSO	
101-500	MODERATO	
501-1100	ALTO I	
1100-2500	ALTO II	

Non sono presenti unità rientranti in categorie molto alto, grave e gravissimo.

REV.	DESCRIZIONE - DESCRIPTION	DATA DATE	DIS. DRW'N	CONTR. CHK'D	APPROV. APPR'D
01	PRIMA EMISSIONE	01/08/24	DA	AV	GR
 FSRU DI PORTO TORRES (SS) E OPERE CONNESSE			COMMESSA JOB	NQ/R21300/L01	
			DIS. DRW'N	CONTR. CHK'D	APPROV. APPR'D
			DA	AV	GR
ALLEGATO AL RAPPORTO DI SICUREZZA PRELIMINARE			DATA-DATE	AGOSTO 2024	
			SCALA PRINC. MAIN SCALE	1:1000	
Allegato C.4.1.0_B - Planimetria unità logiche del metodo indicizzato Unità logica 5: Pompe HP booster			DIS. N. - DWG Nr.	72556-C.4.0 1 Metodo a indici_Riepilogo.dwg	
			FOGLIO SHEET	5	DI OF 9
PROPRIETA' DELLA TRR S.r.l. OSIO SOTTO (BG). LE RIPRODUZIONI NON AUTORIZZATE SONO VIETATE. - Property of TRR S.r.l. Osio Sotto (BG) - Italy. Reproduction and divulgation forbidden			REV.	1	2
				3	4
				5	6
				7	8
				9	FORM SIZE A3


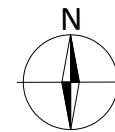


Data di acquisizione immagini: BING Maps 2024

LEGENDA		
VALORE DI G'	CATEGORIA	COLORE
0-20	LIEVE	
21-100	BASSO	
101-500	MODERATO	
501-1100	ALTO I	
1100-2500	ALTO II	

Non sono presenti unità rientranti in categorie molto alto, grave e gravissimo.

REV.	DESCRIZIONE - DESCRIPTION	DATA DATE	DIS. DRW'N	CONTR. CHK'D	APPROV. APPR'D													
01	PRIMA EMISSIONE	01/08/24	DA	AV	GR													
			COMMESSA JOB	NQ/R21300/L01														
			DIS. DRW'N	CONTR. CHK'D	APPROV. APPR'D													
			DA	AV	GR													
ALLEGATO AL RAPPORTO DI SICUREZZA PRELIMINARE			DATA-DATE	AGOSTO 2024														
			SCALA PRINC. MAIN SCALE	1:1000														
Allegato C.4.1.0_B - Planimetria unità logiche del metodo indicizzato Unità logica 6: Circuito vaporizzatori FSRU			DIS. N. - DWG Nr.	72556-C.4.0 1 Metodo a indici_Riepilogo.dwg														
			FOGLIO SHEET	6	DI OF 9													
<small>PROPRIETA' DELLA TRR S.r.l. OSIO SOTTO (BG). LE RIPRODUZIONI NON AUTORIZZATE SONO VIETATE. - Property of TRR S.r.l. Osio Sotto (BG) - Italy. Reproduction and divulgation forbidden</small>			REV.	<table border="1" style="display: inline-table; border-collapse: collapse;"> <tr> <td style="width: 15px; height: 15px; border: 1px solid black;"></td> </tr> <tr> <td style="text-align: center;">0</td> <td style="text-align: center;">1</td> <td style="text-align: center;">2</td> <td style="text-align: center;">3</td> </tr> <tr> <td style="text-align: center;">4</td> <td style="text-align: center;">5</td> <td style="text-align: center;">6</td> <td style="text-align: center;">7</td> </tr> </table>					0	1	2	3	4	5	6	7	FORM SIZE	A3
0	1	2	3															
4	5	6	7															

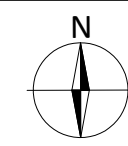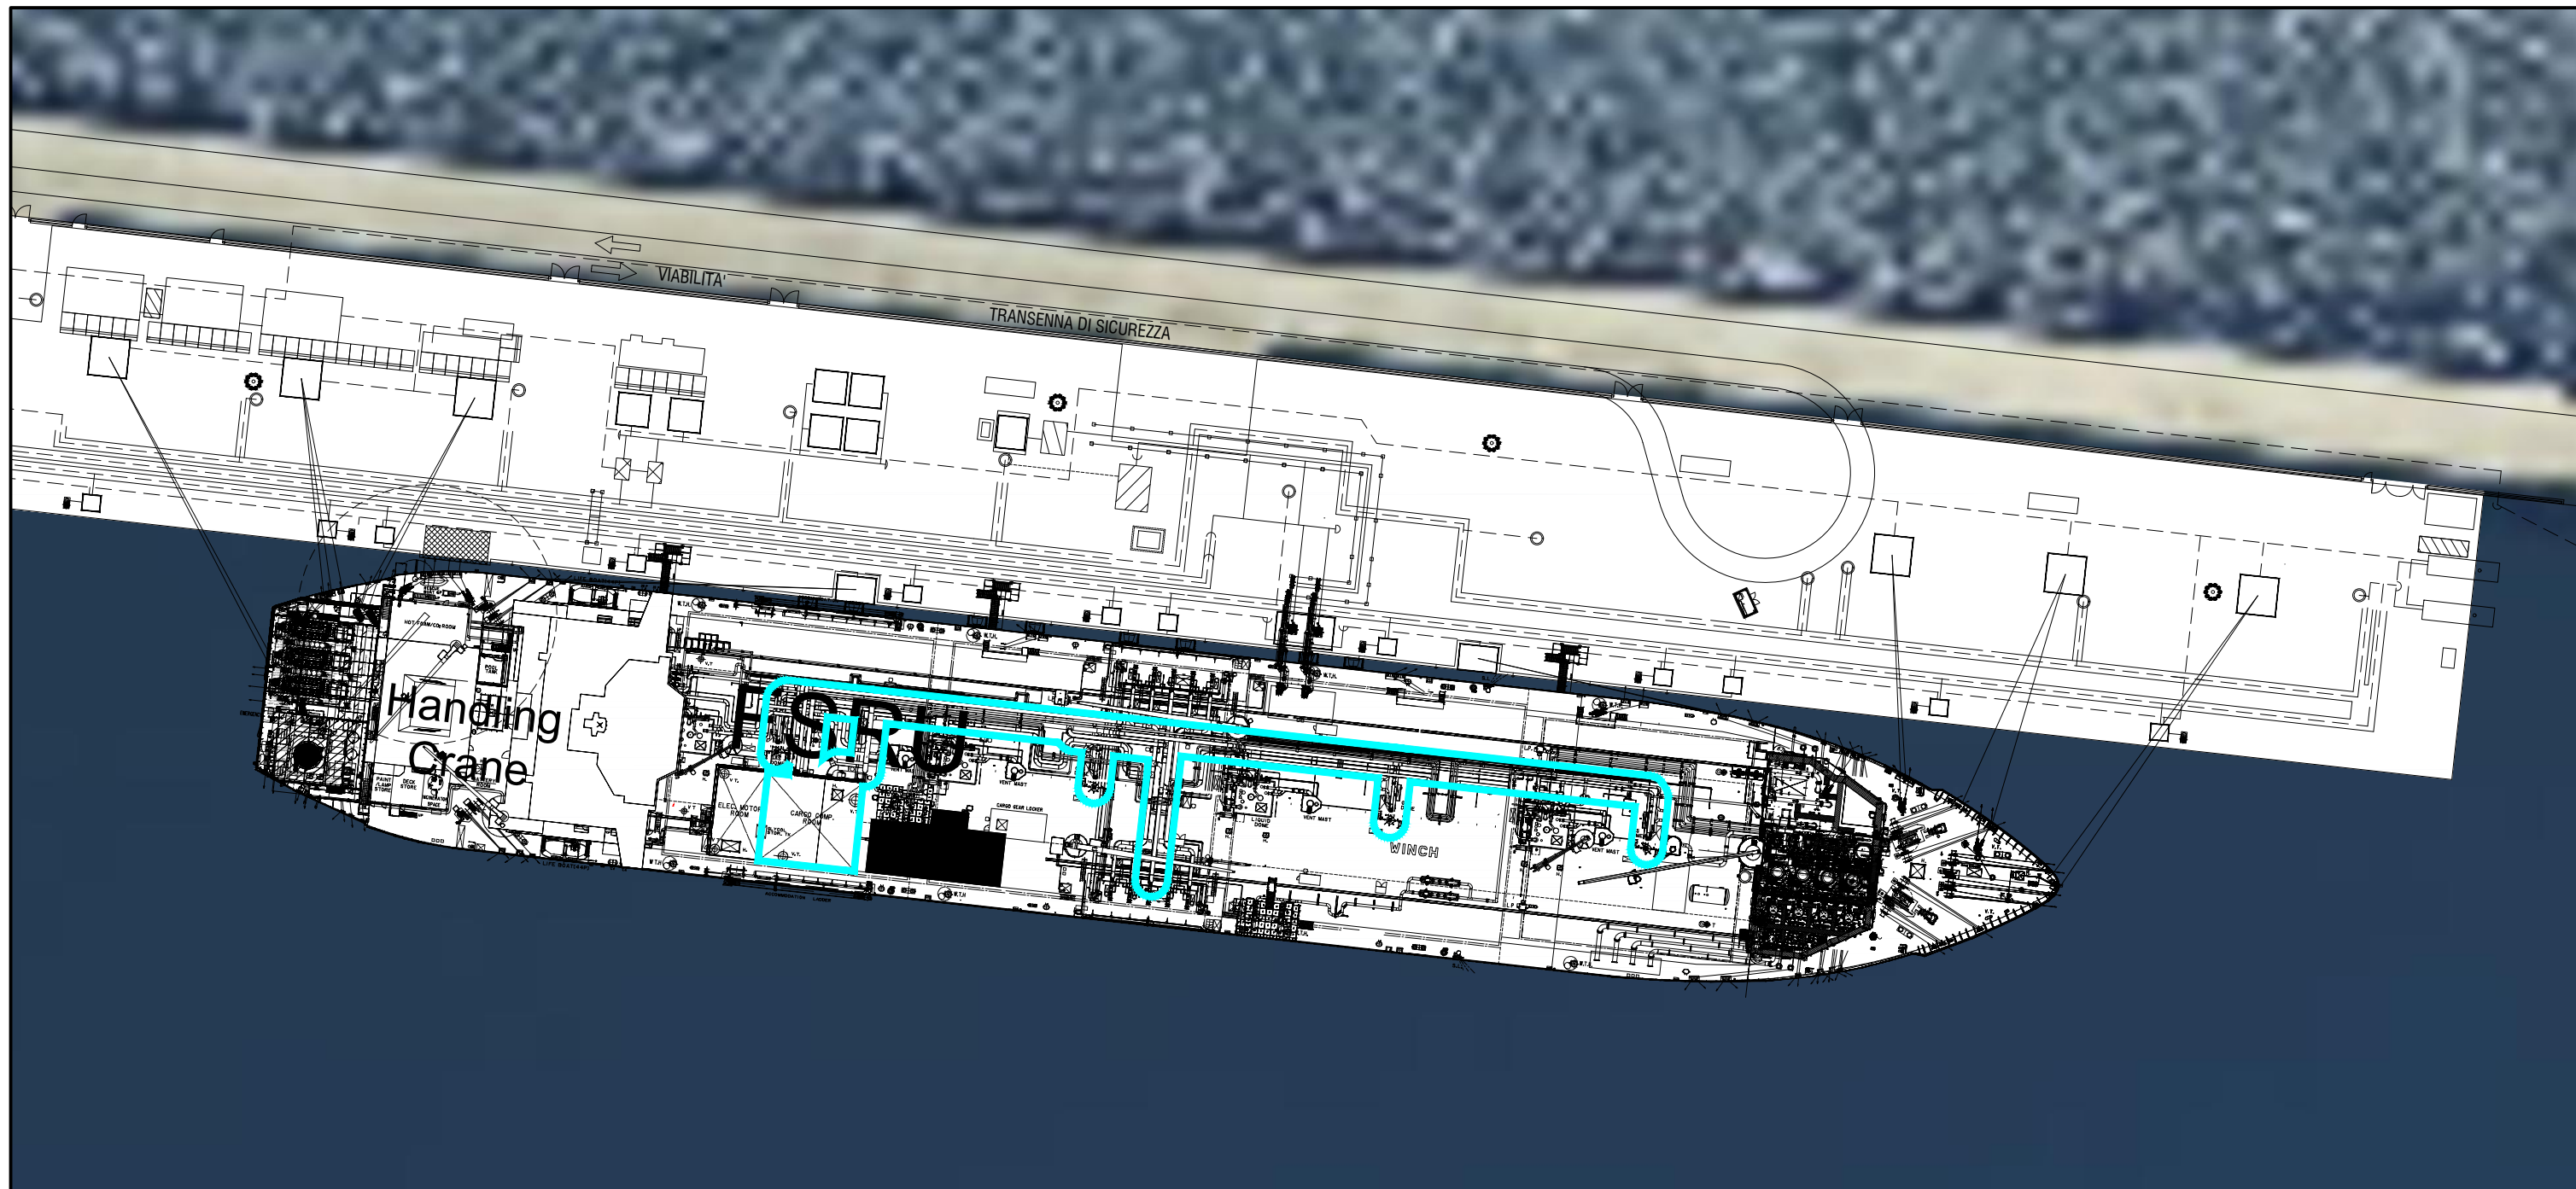


Data di acquisizione immagini: BING Maps 2024

LEGENDA		
VALORE DI G'	CATEGORIA	COLORE
0-20	LIEVE	
21-100	BASSO	
101-500	MODERATO	
501-1100	ALTO I	
1100-2500	ALTO II	

Non sono presenti unità rientranti in categorie molto alto, grave e gravissimo.


REV.	DESCRIZIONE - DESCRIPTION	DATA DATE	DIS. DRW'N	CONTR. CHK'D	APPROV. APPR'D								
01	PRIMA EMISSIONE	01/08/24	DA	AV	GR								
			COMMESSA JOB	NQ/R21300/L01									
			DIS. DRW'N	CONTR. CHK'D	APPROV. APPR'D								
			DA	AV	GR								
ALLEGATO AL RAPPORTO DI SICUREZZA PRELIMINARE			DATA-DATE	AGOSTO 2024									
			SCALA PRINC. MAIN SCALE	1:1000									
Allegato C.4.1.0_B - Planimetria unità logiche del metodo indicizzato Unità logica 7: Compressore LD di recupero BOG			DIS. N. - DWG Nr.	72556-C.4.0 1 Metodo a indici_Riepilogo.dwg									
			FOGLIO SHEET	7	DI OF 9								
PROPRIETA' DELLA TRR S.r.l. OSIO SOTTO (BG). LE RIPRODUZIONI NON AUTORIZZATE SONO VIETATE. - Property of TRR S.r.l. Osio Sotto (BG) - Italy. Reproduction and divulgation forbidden			REV.	<table border="1"> <tr> <td>0</td> <td>1</td> <td>2</td> <td>3</td> </tr> <tr> <td>4</td> <td>5</td> <td>6</td> <td>7</td> </tr> </table>	0	1	2	3	4	5	6	7	FORM SIZE A3
0	1	2	3										
4	5	6	7										

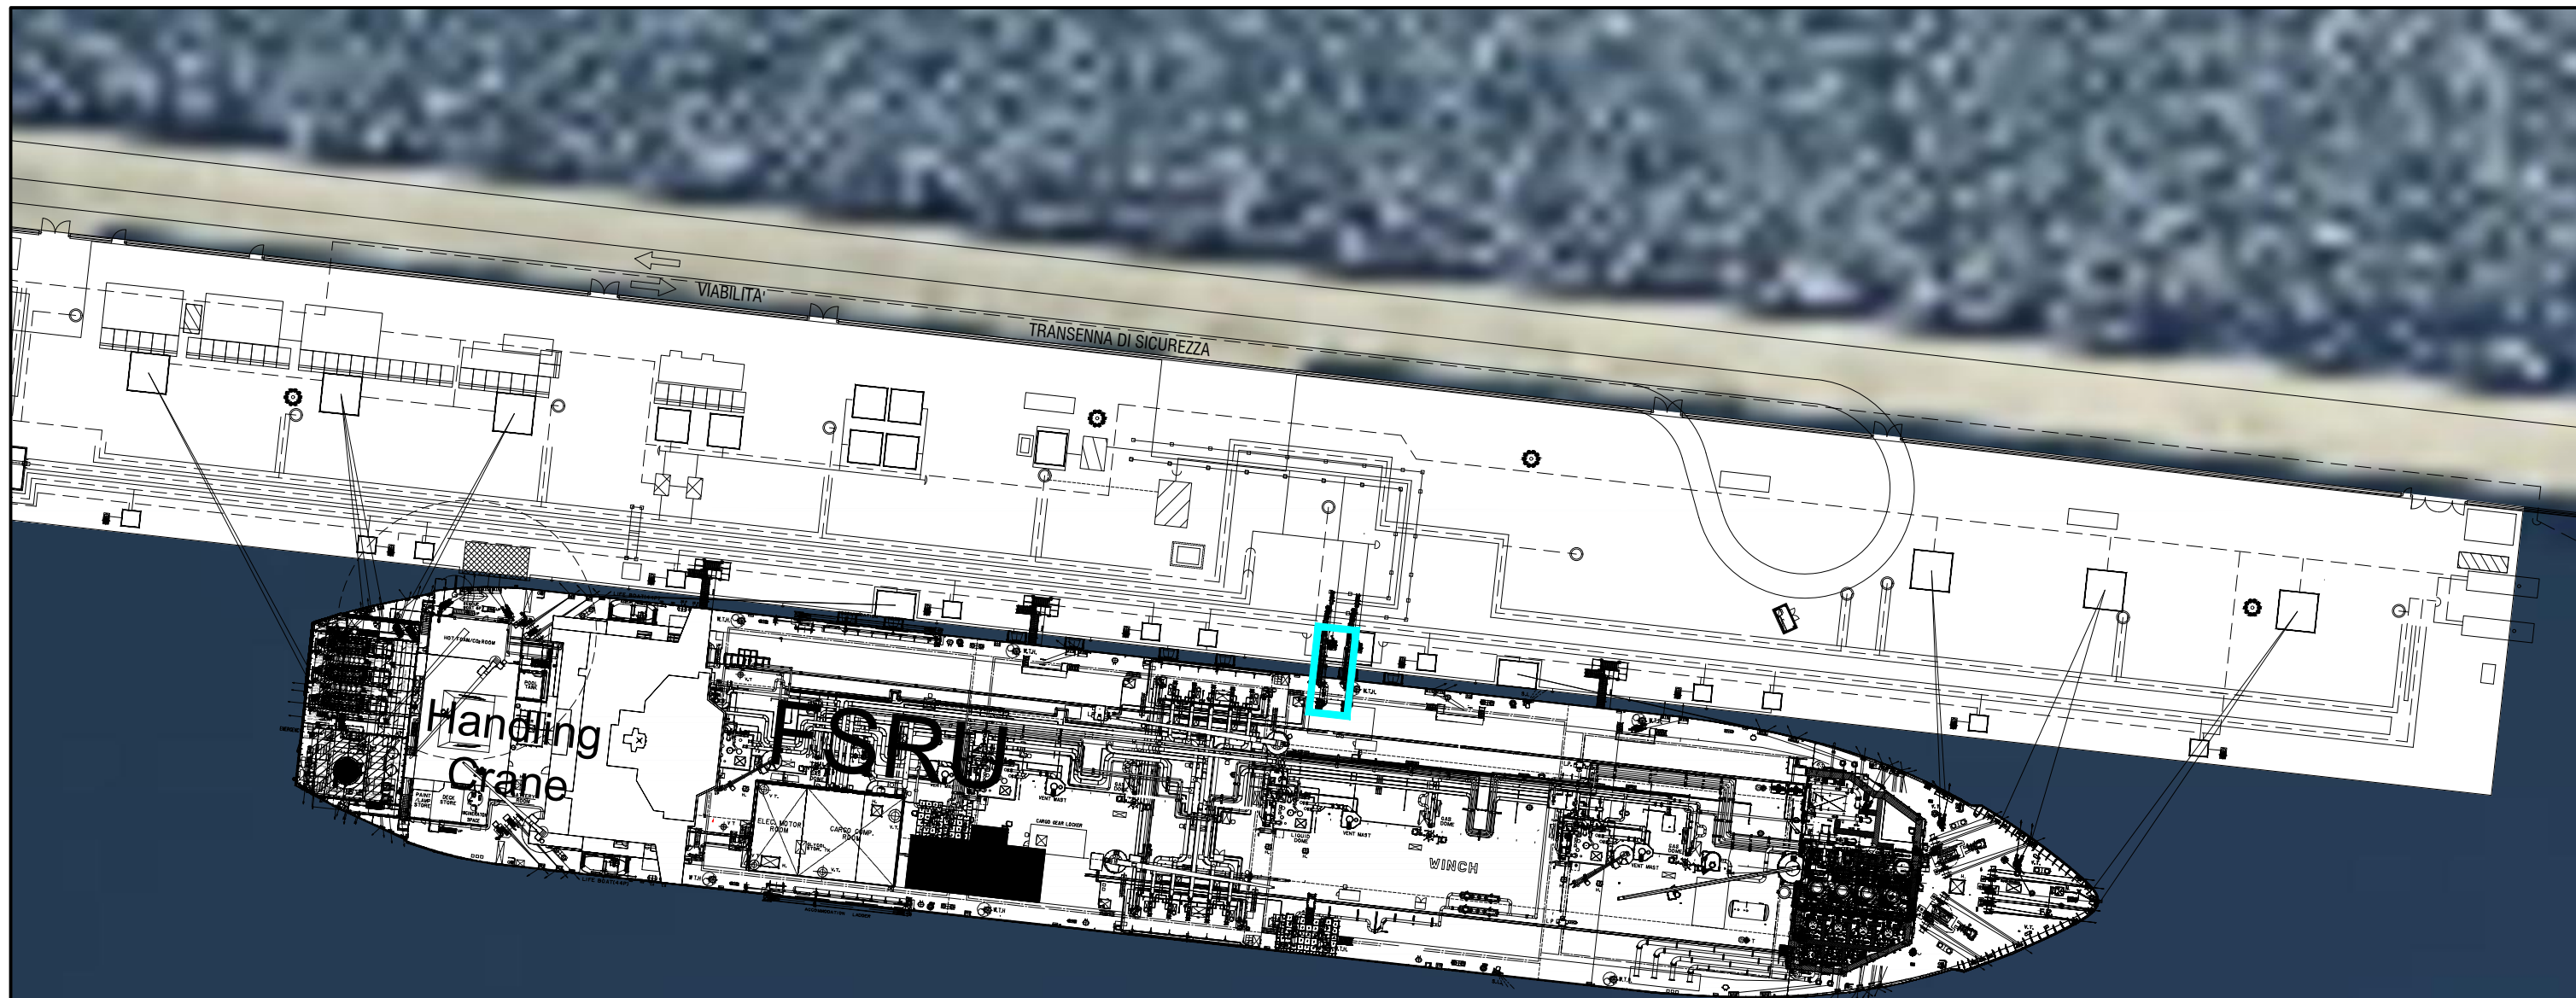

Data di acquisizione immagini: BING Maps 2024

LEGENDA		
VALORE DI G'	CATEGORIA	COLORE
0-20	LIEVE	
21-100	BASSO	
101-500	MODERATO	
501-1100	ALTO I	
1100-2500	ALTO II	

Non sono presenti unità rientranti in categorie molto alto, grave e gravissimo.


REV.	DESCRIZIONE - DESCRIPTION	DATA DATE	DIS. DRW'N	CONTR. CHK'D	APPROV. APPR'D
01	PRIMA EMISSIONE	01/08/24	DA	AV	GR
 FSRU DI PORTO TORRES (SS) E OPERE CONNESSE			COMMESSA JOB	NQ/R21300/L01	
			DIS. DRW'N	CONTR. CHK'D	APPROV. APPR'D
			DA	AV	GR
ALLEGATO AL RAPPORTO DI SICUREZZA PRELIMINARE			DATA-DATE	AGOSTO 2024	
			SCALA PRINC. MAIN SCALE	1:1000	
Allegato C.4.1.0_B - Planimetria unità logiche del metodo indicizzato Unità logica 8: Bracci di scarico GN da FSRU per invio in rete			DIS. N. - DWG Nr.	72556-C.4.0 1 Metodo a indici_Riepilogo.dwg	
			FOGLIO SHEET	8	DI OF 9
PROPRIETA' DELLA TRR S.r.l. OSIO SOTTO (BG). LE RIPRODUZIONI NON AUTORIZZATE SONO VIETATE. - Property of TRR S.r.l. Osio Sotto (BG) - Italy. Reproduction and divulgation forbidden			REV.	1	2
				3	4
				5	6
				7	8
					FORM SIZE A3



Data di acquisizione immagini: BING Maps 2024

LEGENDA		
VALORE DI G'	CATEGORIA	COLORE
0-20	LIEVE	
21-100	BASSO	
101-500	MODERATO	
501-1100	ALTO I	
1100-2500	ALTO II	

Non sono presenti unità rientranti in categorie molto alto, grave e gravissimo.

REV.	DESCRIZIONE - DESCRIPTION	DATA DATE	DIS. DRW'N	CONTR. CHK'D	APPROV. APPR'D								
01	PRIMA EMISSIONE	01/08/24	DA	AV	GR								
 FSRU DI PORTO TORRES (SS) E OPERE CONNESSE			COMMESSA JOB	NQ/R21300/L01									
			DIS. DRW'N	CONTR. CHK'D	APPROV. APPR'D								
			DA	AV	GR								
ALLEGATO AL RAPPORTO DI SICUREZZA PRELIMINARE			DATA-DATE	AGOSTO 2024									
			SCALA PRINC. MAIN SCALE	1:2000									
Allegato C.4.1.0_B - Planimetria unità logiche del metodo indicizzato Unità logica 9: Metanodotto di banchina			DIS. N. - DWG Nr.	72556-C.4.0 1 Metodo a indici_Riepilogo.dwg									
			FOGLIO SHEET	9	DI OF 9								
PROPRIETA' DELLA TRR S.r.l. OSIO SOTTO (BG). LE RIPRODUZIONI NON AUTORIZZATE SONO VIETATE. - Property of TRR S.r.l. Osio Sotto (BG) - Italy. Reproduction and divulgation forbidden			REV.	<table border="1"> <tr> <td>0</td><td>1</td><td>2</td><td>3</td> </tr> <tr> <td>4</td><td>5</td><td>6</td><td>7</td> </tr> </table>	0	1	2	3	4	5	6	7	FORM SIZE A3
0	1	2	3										
4	5	6	7										