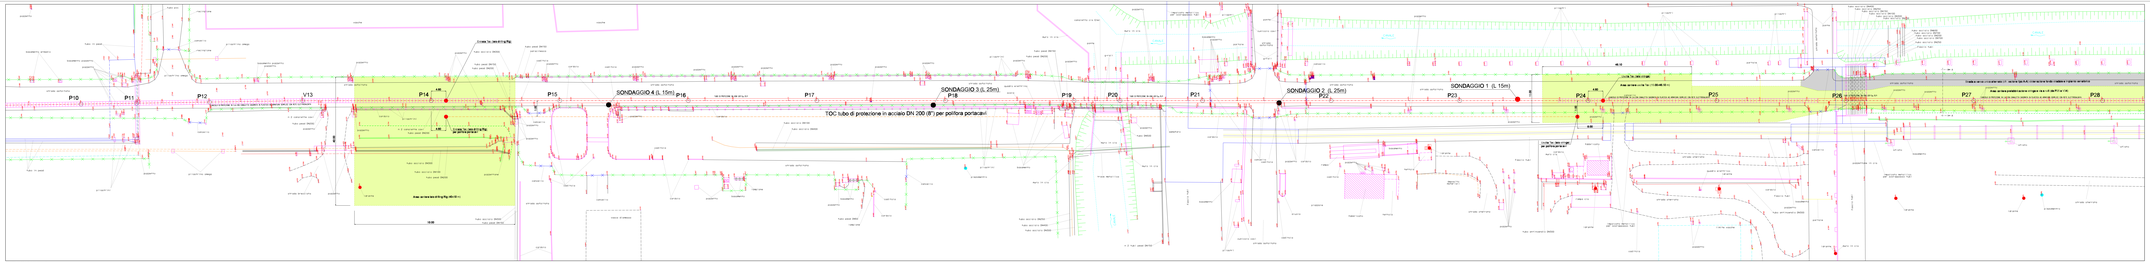

PIANO QUOTATO Scale 1:200

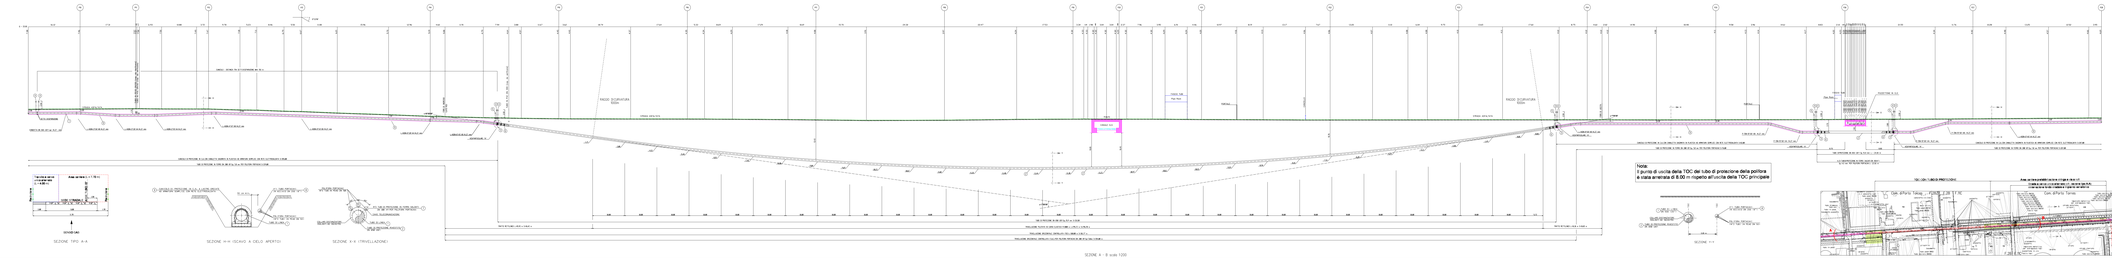

SEZIONE 6 - 6 scala 1:200

SEZIONE TIPO 4-4

SEZIONE 5-5 (SCAVO A CIELO APERTO)

SEZIONE 5-5 (TRIVELLAZIONE)

Note:
Il giunto di uscita della TOC del tubo di protezione della polifora è stata arretrata di 8.00 m rispetto all'uscita della TOC principale

SEZIONE 7-7

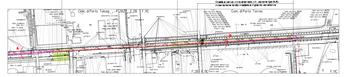

PARTICOLARE "A"

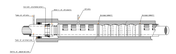

TAPPO DI CHIUSURA TEMPORANEO PER TUBO PROTEZIONE

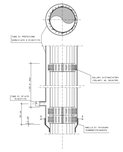

TABELLA DELLE ANNOTAZIONI

1	Tubo acciaio DN200 (8") API 5L GR.B SCH 40 (ø1 ø2) - Tubo di protezione per polifora	

0	EMISSIONE		
REV.	DESCRIZIONE	DATA	REDATTO






