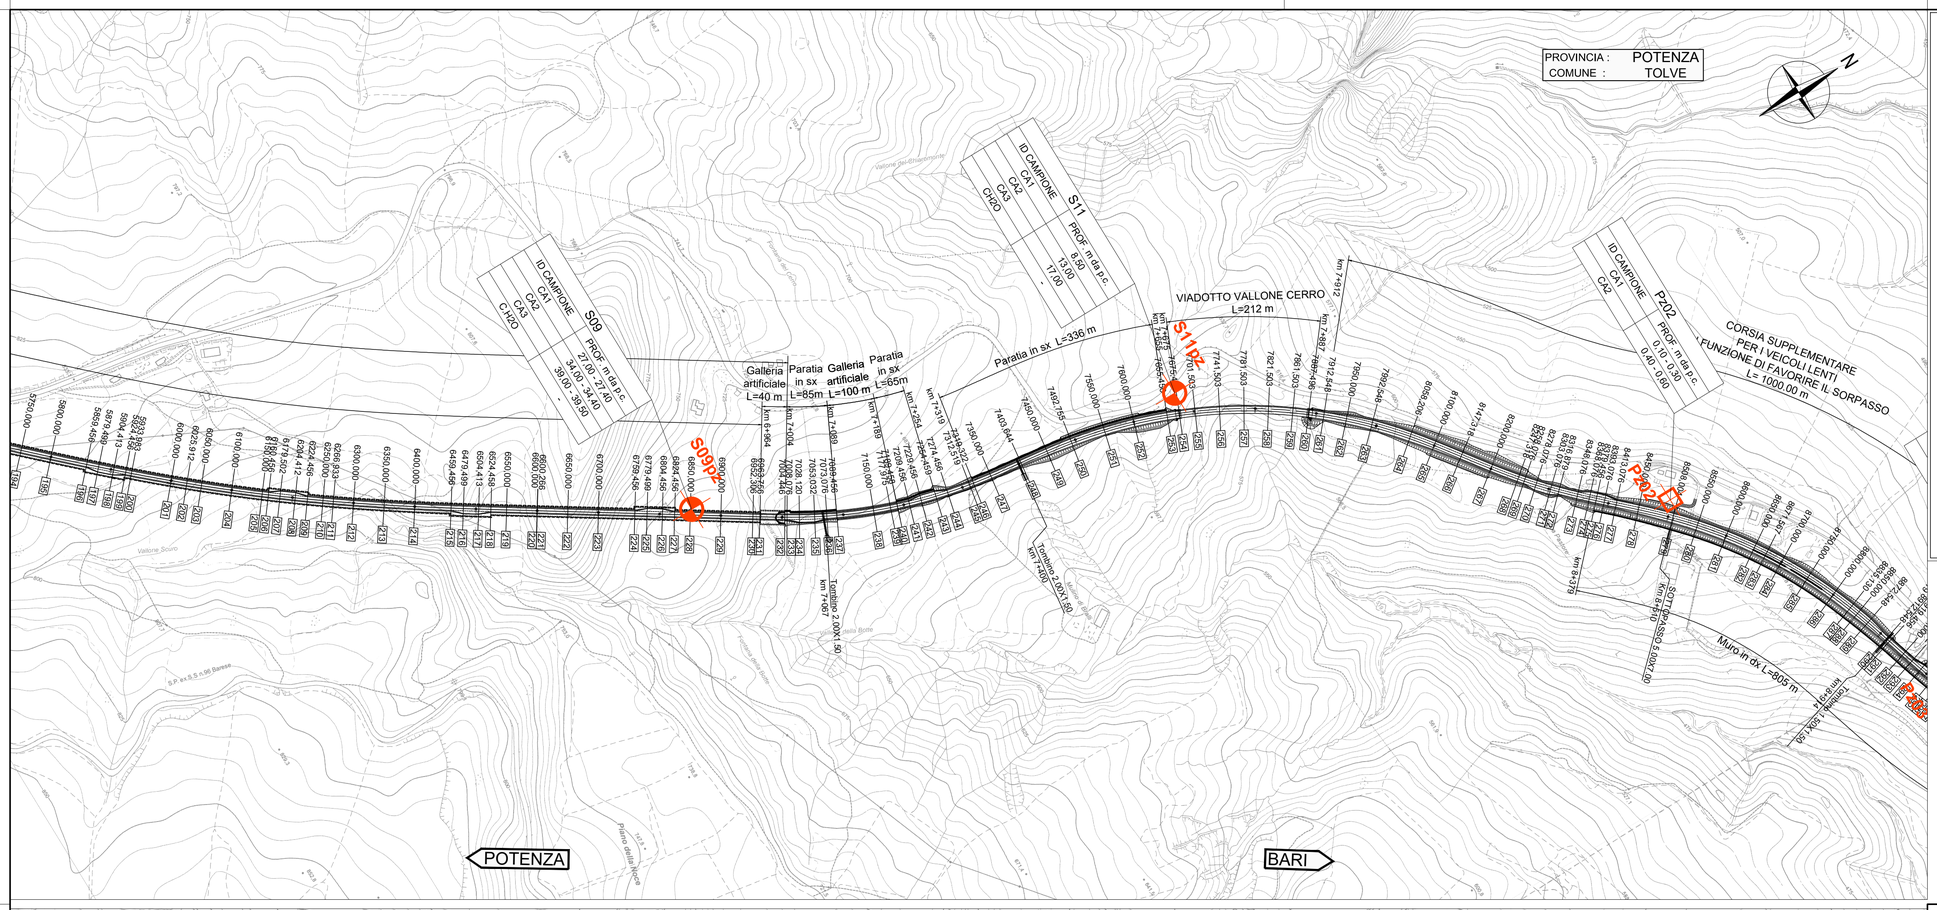

LEGENDA

PUNTI DI CAMPIONAMENTO PER LA CARATTERIZZAZIONE AMBIENTALE

Sn Sondaggio geognostico con campionamenti ambientali

Pzn Pozzetto geognostico con campionamenti ambientali

QUOTE PRELIEVO CAMPIONI AMBIENTALI
Risultati delle indagini chimiche ai sensi della Tabella 1 di cui all'All. 5 Titolo V del D.Lgs. 152/2006

Pzn	
ID CAMPIONE	PROF. m da p.c.
Cn	0,00 - 1,00
Cn	1,00 - 2,00

Inferiore ai limiti di Tabella A
Superiore ai limiti di Tabella A - Inferiore ai limiti di Tabella B

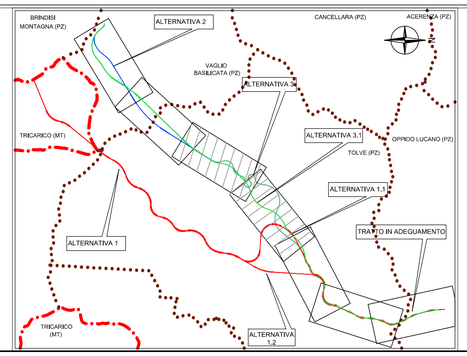

anas
GRUPPO FS ITALIANE

Direzione Progettazione e Realizzazione Lavori

ITINERARIO "SALERNO – POTENZA – BARI"

Adeguamento delle sedi esistenti e tratti di nuova realizzazione IV tratta

da zona industriale Vaglio a svincolo S.P. Oppido S.S. 96

Codice CIG - 70219264A5

PROGETTO DI FATTIBILITA' TECNICO ECONOMICA

ANAS - DIREZIONE PROGETTAZIONE E REALIZZAZIONE LAVORI

IL PROGETTISTA E RESPONSABILE DELL'INTEGRAZIONE DELLE PRESTAZIONI SPECIALISTICHE. (DPR207/10 ART 15 COMMA 12)
Dott. Ing. GIORGIO GUIDUCCI
Ordine Ingegneri Provincia di Roma n.14434

Dott. Ing. GIORGIO GUIDUCCI ORDINE INGEGNERI ROMA n. 14434

IL GEOLOGO
Dott. Geol. Giuseppe Cerchiaro
Ordine dei geologi della Calabria n. 528

COORDINATORE PER LA SICUREZZA IN FASE DI PROGETTAZIONE
Arch. Silvia Besozzi
Ordine Architetti Provincia di Roma n. 10846

VISTO: IL RESP. DEL PROCEDIMENTO
Ing. Massimiliano Fidenzi

PROGETTAZIONE ATI:

(Mandataria) GPI INGEGNERIA — GESTIONE PROGETTI INGEGNERIA srl

(Mandante) RD ING. — (Mandante) HYpro

(Mandante) TRT — (Mandante) SILEC S.p.A.

PIANO DI UTILIZZO TERRE E ROCCE DA SCAVO

Planimetria punti indagine piano campionamento ambientale – Tav. 2 di 4

CODICE PROGETTO	NOME FILE	REVISIONE	SCALA
LO714APF1801	T00GE07GEOPU02_C CODICE ELAB. T00GE07GEOPU02	C	1:5.000

REV.	DESCRIZIONE	DATA	REDATTO	VERIFICATO	APPROVATO
C	Revisione	Feb. '22	Belà	Cerchiaro	Guiducci
B	Revisione	Dicembre'19	Belà	Cerchiaro	Guiducci
A	Emissione	Sett.'19	Belà	Cerchiaro	Guiducci