

LEGENDA


PUNTI DI CAMPIONAMENTO PER LA CARATTERIZZAZIONE AMBIENTALE

- Sondaggio geognostico con campionamenti ambientali
- Pozzetto geognostico con campionamenti ambientali

QUOTE PRELIEVO CAMPIONI AMBIENTALI
Risultati delle indagini chimiche ai sensi della Tabella 1 di cui all'Al. 5 Titolo V del D.Lgs. 152/2006

ID CAMPIONE	Pzn	PROF. m da p.c.
Ch	0,05 - 1,00	
Cn	1,00 - 2,00	

Inferiore ai limiti di Tabella A - Inferiore ai limiti di Tabella B
Superiore ai limiti di Tabella A - Inferiore ai limiti di Tabella B

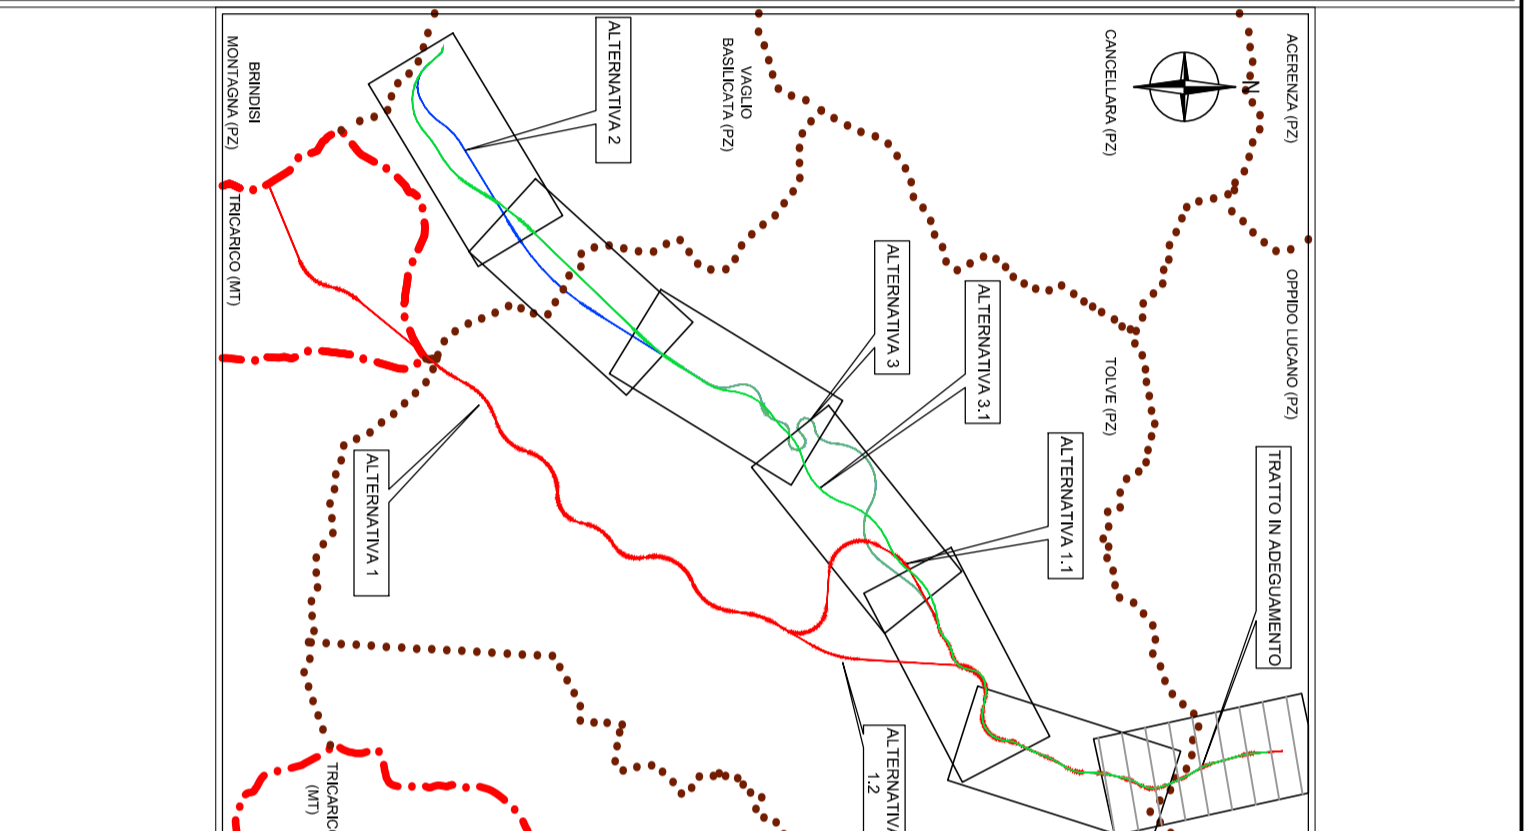

Sanas
GRUPPO FS ITALIANE
Direzione Progettazione e Realizzazione Lavori

ITINERARIO "SALERNO – POTENZA – BARI"

Adeguamento delle sedi esistenti e tratti di nuova realizzazione IV tratta da zona industriale Vaglio a svincolo S.P. Oppido S.S. 96
Codice CIG - 70219264A5

PROGETTO DI FATTIBILITA' TECNICO ECONOMICA

ANAS - DIREZIONE PROGETTAZIONE E REALIZZAZIONE LAVORI

IL PROGETTISTA E RESPONSABILE DELL'INTEGRAZIONE DELLE ATTIVITÀ SPECIALISTICHE (DPR207/10 ART 15 COMMA 2) DI ING. GIORGIO GUIDUCCI
Dott. Ing. GIORGIO GUIDUCCI (Mandatario)
Ordine Ingegneri Provincia di Roma n. 14035

PROGETTAZIONE ATI:
Dott. Geol. Giuseppe Cerchiaro (Mandante)
Ordine dei geologi della Calabria n. 528

COORDINATORE PER LA SICUREZZA IN FASE DI PROGETTAZIONE
Arch. Silvia Besozzi (Mandante)
Ordine Architetti Provincia di Roma n. 10846

VISTO: IL RESP. DEL PROCEDIMENTO
Ing. Massimiliano Fidenzi

GP INGEGNERIA
GESTIONE PROGETTI INGEGNERIA srl

HYpro

TRT

SILEC s.p.a.

PIANO DI UTILIZZO TERRE E ROCCE DA SCAVO

Planimetria punti indagine piano campionamento ambientale - Tav. 4 di 4

CODICE PROGETTO	NOME FILE	REVISIONE	SCALA
LO714 APF18 01	TOOGE07GEOPU04_C	C	1:5.000
C	Revisione	Feb. '22	Belò Cerchiaro Guiducci
B	Revisione	Dicembre '19	Belò Cerchiaro Guiducci
A	Emissione	Sett. '19	Belò Cerchiaro Guiducci
REV.	DESCRIZIONE	DATA	REDATTO VERIFICATO APPROVATO