
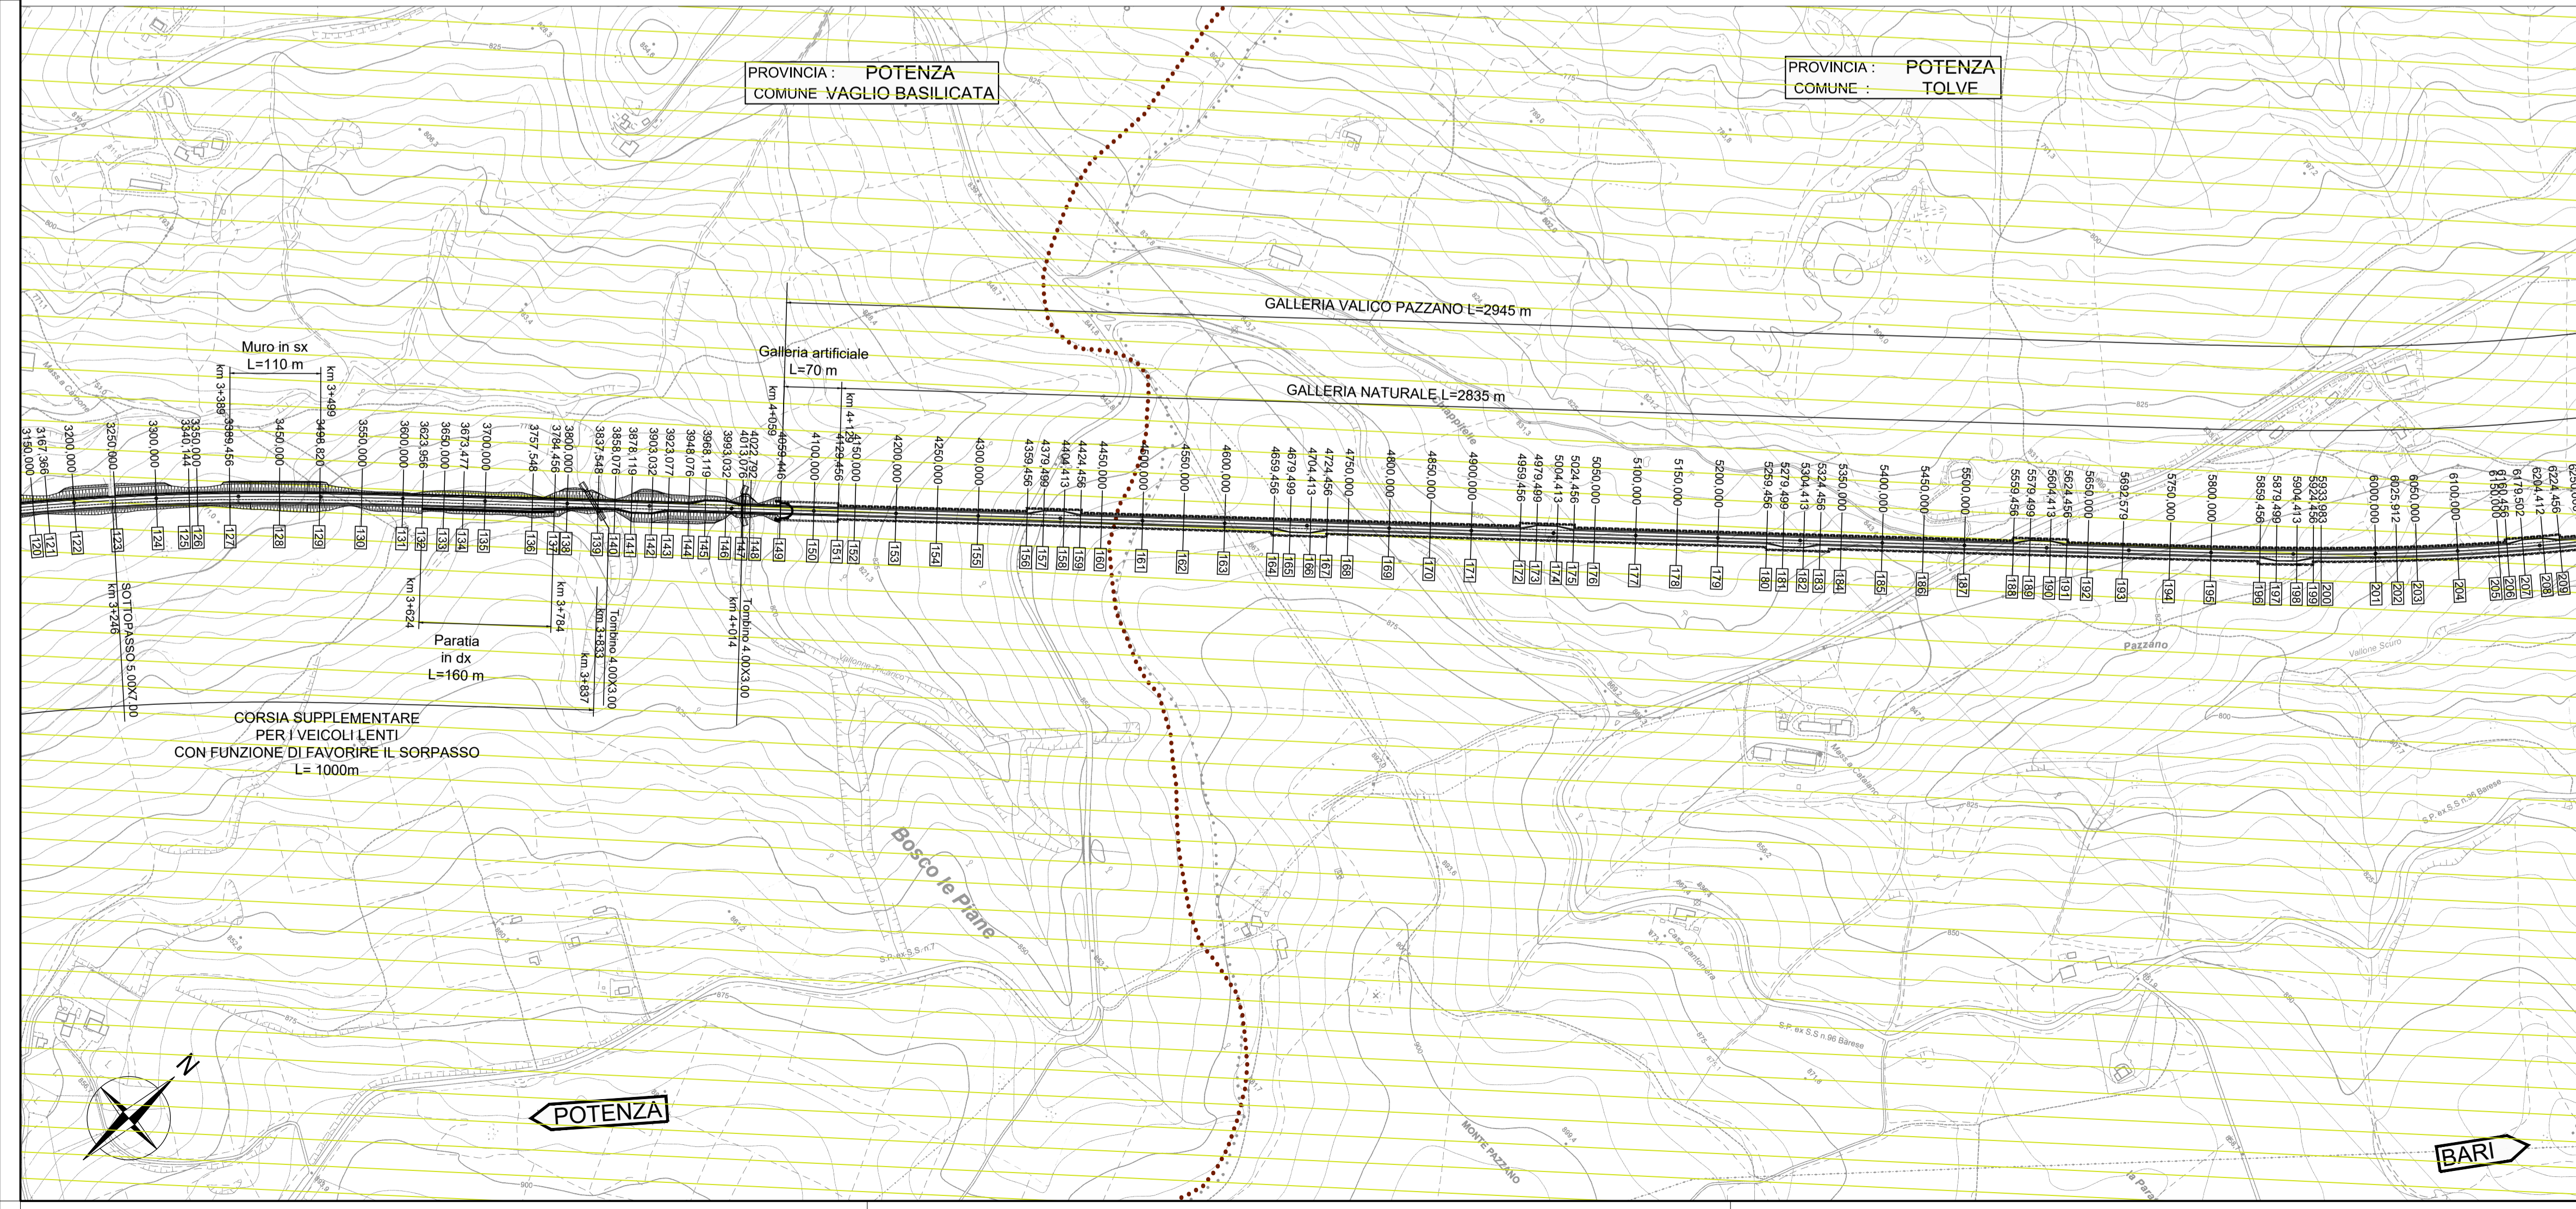


- LIMITI AMMINISTRATIVI**
- LIMITE PROVINCIALE
 - LIMITE COMUNALE
- ZONA "A1"**: comprende la parte più antica della città, quella racchiusa dalla recinzione muraria.
- ZONA "A2"**: comprendono l'area immediatamente circostante la città vecchia.
- ZONA "B1"**: zone edificabili edificate durante l'ultimo secolo.
- ZONA "B2"**: zone edificabili edificate in periodi tra il 20 e 30 anni circa ripartite nelle tabelle alleghe alla SIA.
- ZONA "B3"**: zone edificabili edificate in periodi tra il 20 e 30 anni circa ripartite nelle tabelle alleghe alla SIA.
- ZONA "C"**: aree di espansione.
- ZONA "167"**: aree per edilizia economica e popolare.
- ZONA "D"**: aree per gli insediamenti produttivi.
- ZONA "E"**: aree prevalentemente agricole.
- ZONA "PIP"** (Vaglio Basilicata):
- ZONA "F1"**: infrastrutture pubbliche e private di interesse generale. Zone pubbliche edificate e parcheggi pubblici.
- PARCHEGGI ESISTENTI**
- PARCHEGGI DI PROGETTO**
- CORRIDOIO DI STUDIO**

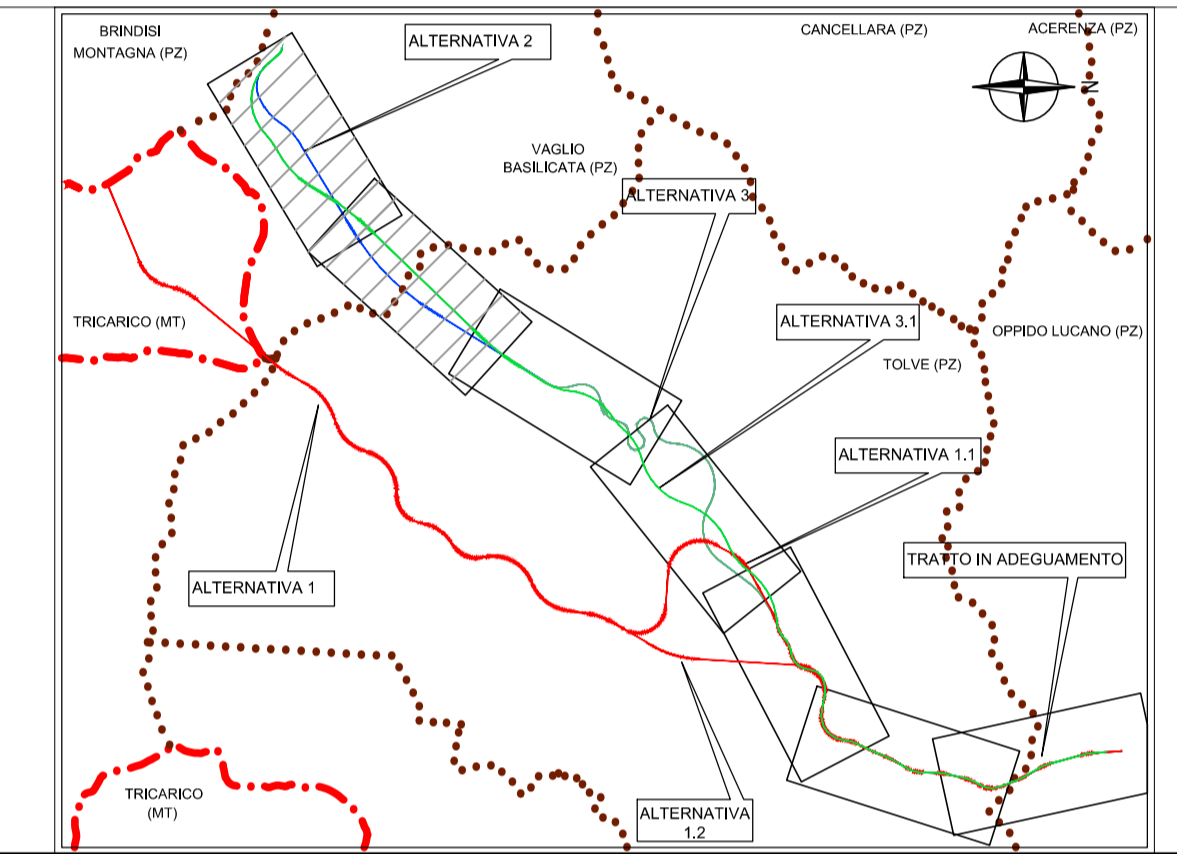

Sanas
GRUPPO FS ITALIANE

Direzione Progettazione e Realizzazione Lavori

ITINERARIO "SALERNO – POTENZA – BARI"
Adeguamento delle sedi esistenti e tratti di nuova realizzazione IV tratta da zona industriale Vaglio a svincolo S.P. Oppido S.S. 96
Codice CIG - 70219264A5

PROGETTO DI FATTIBILITA' TECNICO ECONOMICA

ANAS - DIREZIONE PROGETTAZIONE E REALIZZAZIONE LAVORI

IL PROGETTISTA È RESPONSABILE DELL'INTEGRAZIONE CON I DATI PRESENTI IN QUESTO DOCUMENTO SPECIALISTICHE (DPR207/10 ART 15 COMMA 2) DA PARTE DI:
Dott. Ing. **GIORGIO GUIDICCI** (Mandatario)
Ordine Ingegneri Provincia di Roma n. 3483/14035

PROGETTAZIONE ATI:
Dott. Geol. **GIUSEPPE CERCHIARO** (Mandatario)
Ordine Geologi della Calabria n. 528

GP INGEGNERIA
GESTIONE PROGETTI INGEGNERIA srl

HYpro
INGEGNERIA

TRT
INGEGNERIA

SILEC SpA
INGEGNERIA

COORDINATORE PER LA SICUREZZA IN FASE DI PROGETTAZIONE:
Arch. **Silvia Besozzi**
Ordine Architetti Provincia di Roma n. 10846

VISTO: IL RESP. DEL PROCEDIMENTO
Ing. **Massimiliano Fidenzi**

PIANO DI UTILIZZO TERRE E ROCCE DA SCAVO
Planimetria dei siti di produzione su PRG – Tav. 1 di 4

CODICE PROGETTO	NOME FILE	REVISIONE	SCALA
LO714/APF18 01	TOOGE08GEOCT01_C	C	1:5.000
C	Revisione	Feb. '22	Belò Cerchiaro Guiducci
B	Revisione	Dicembre '19	Belò Cerchiaro Guiducci
A	Emissione	Sett. '19	Belò Cerchiaro Guiducci
REV.	DESCRIZIONE	DATA	REDATTO VERIFICATO APPROVATO