



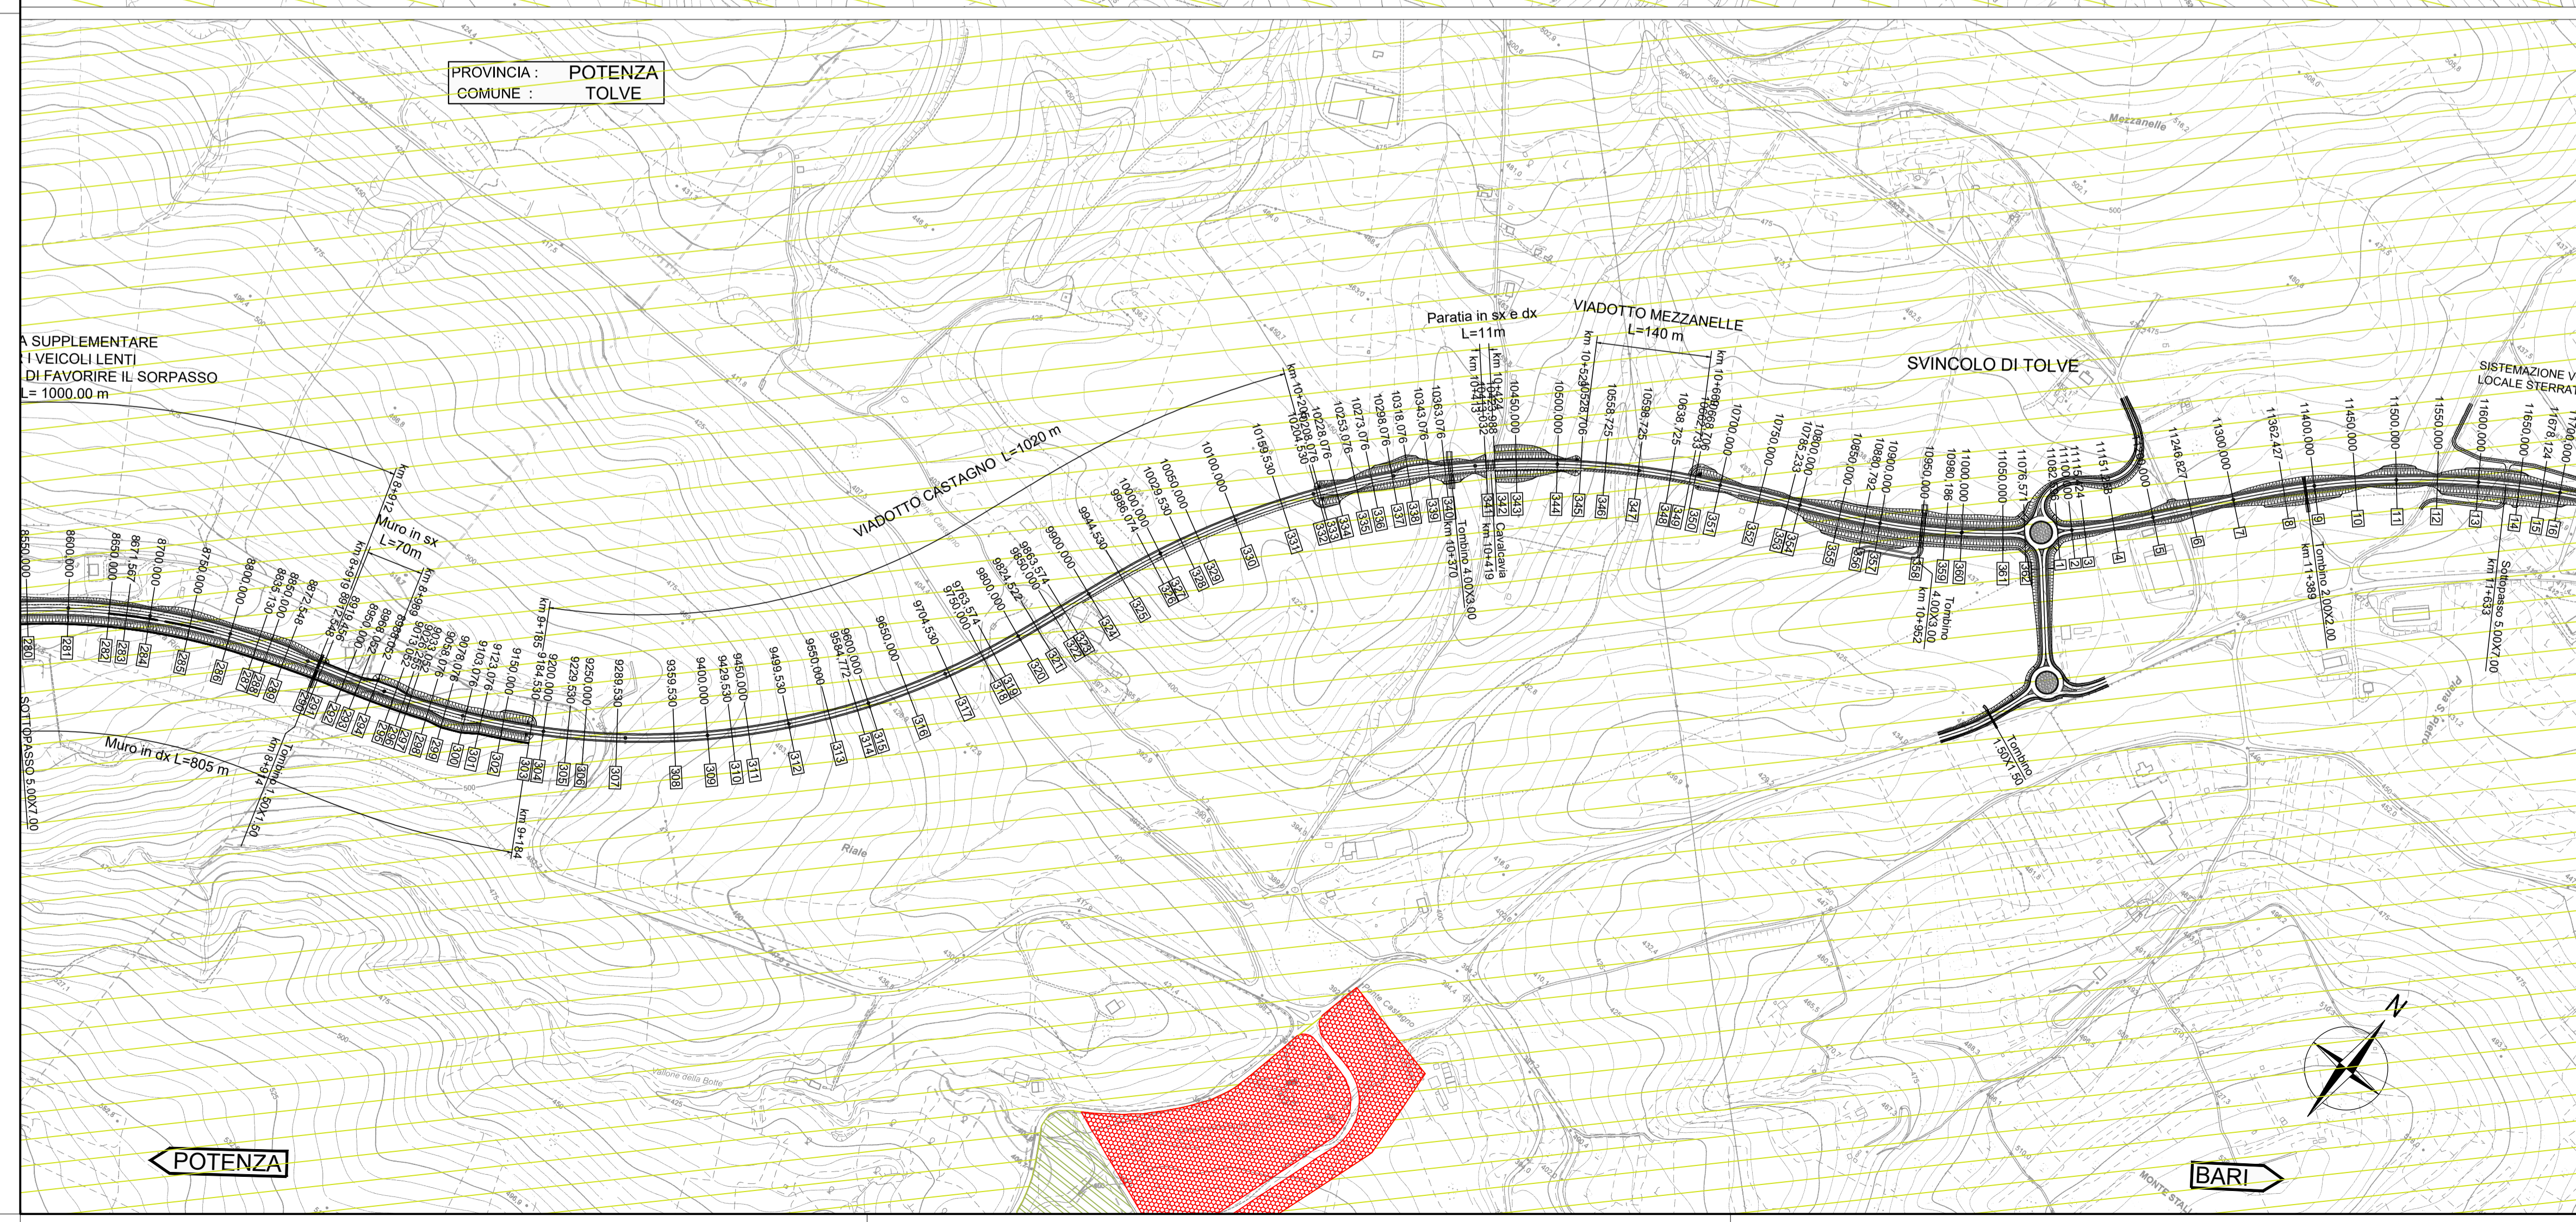

- LIMITI AMMINISTRATIVI**
- LIMITE PROVINCIALE
  - LIMITE COMUNALE
- PARCHEGGI ESISTENTI**  
**PARCHEGGI DI PROGETTO**  
**CORRIDOIO DI STUDIO**

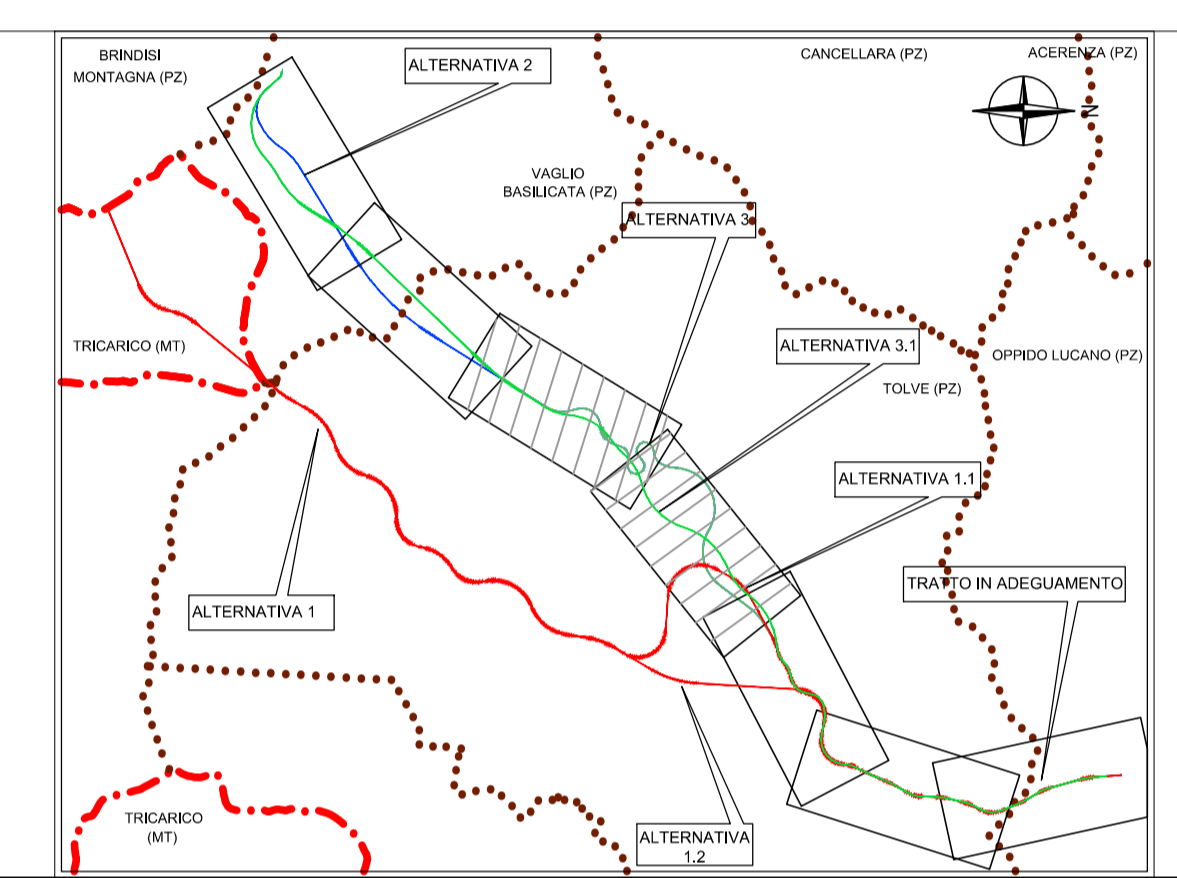

**Sanas**  
GRUPPO FS ITALIANE

**Direzione Progettazione e Realizzazione Lavori**

**ITINERARIO "SALERNO – POTENZA – BARI"**  
 Adeguamento delle sedi esistenti e tratti di nuova realizzazione IV tratta  
 da zona industriale Vaglio a svincolo S.P. Oppido S.S. 96  
 Codice CIG - 70219264A5

**PROGETTO DI FATTIBILITA' TECNICO ECONOMICA**

**ANAS - DIREZIONE PROGETTAZIONE E REALIZZAZIONE LAVORI**

IL PROGETTISTA È RESPONSABILE DELL'INTEGRAZIONE DELLE SPECIALISTICHE (DPR207/10 ART 15 COMMA 2) DEL D. LGS 159/2008  
 Dott. Ing. **GIORGIO GUIDICCI** (Mandatario)  
 Ordine Ingegneri Provincia di Roma n. 14035/14035

**GP INGEGNERIA**  
GESTIONE PROGETTI INGEGNERIA srl

**HYpro**  
INGEGNERIA

**TRT**  
INGEGNERIA

**SILEC s.p.a.**  
INGEGNERIA

PROGETTAZIONE ATI:  
 (Mandatario)  
 (Mandante)  
 (Mandante)  
 (Mandante)

COOPERAZIONE PER LA SICUREZZA IN FASE DI PROGETTAZIONE  
 Arch. Silvia Besozzi  
 Ordine Architetti Provincia di Roma n. 10846

VISTO: IL RESP. DEL PROCEDIMENTO  
 Ing. Massimiliano Fidenzi

**PIANO DI UTILIZZO TERRE E ROCCE DA SCAVO**  
 Planimetria dei siti di produzione su PRG – Tav. 2 di 4

CODICE PROGETTO	NOME FILE	REVISIONE	SCALA
LQ714/APF18 01	TO0GE08GEOCT2_C	C	1:5.000
CODICE ELAB.	TO0GE08GEOCT02		
C	Revisione	Feb. '22	Belò Cerchiaro Guiducci
B	Revisione	Dicembre '19	Belò Cerchiaro Guiducci
A	Emisione	Sett. '19	Belò Cerchiaro Guiducci
REV.	DESCRIZIONE	DATA	REDATTO VERIFICATO APPROVATO