

**LIMITI AMMINISTRATIVI**

— LIMITE PROVINCIALE  
 ..... LIMITE COMUNALE

**ZONA "A1"**: comprende la parte più antica della città, quella recintata dalla recinca delle mura.

**ZONA "A2"**: comprendono l'area immediatamente circostante la città vecchia.

**ZONA "B1"**: zone edificatorie edificate diverse dalle zone A.

**ZONA "B2"**: zone parzialmente edificate in precedenza tra il 20 e 30 anni e non ricomprese nelle tabelle allegate alla L.167.

**ZONA "B3"**: zone parzialmente edificate in precedenza tra il 20 e 30 anni e non ricomprese nelle tabelle allegate alla L.167.

**ZONA "C"**: aree di espansione.

**ZONA "167"**: zone per edilizia economica e popolare.

**ZONA "D"**: aree per gli insediamenti produttivi.

**ZONA "E"**: aree prevalentemente agricole.

**ZONA "PIP"** (Vaglie Banilunga).

**ZONA "F1"**: infrastrutture pubbliche e private di interesse generale, opere pubbliche, infrastrutturali e paraggi pubblici.

**ZONA "F2"**: infrastrutture pubbliche e private di interesse generale, opere pubbliche, infrastrutturali e paraggi pubblici.

**ZONA "F3"**: infrastrutture pubbliche e private di interesse generale, infrastrutture di interesse comune.

**ZONA "F4"**: infrastrutture pubbliche e private di interesse generale, infrastrutture di interesse comune.

**ZONA "F5"**: infrastrutture pubbliche e private di interesse generale, aree adatte a servizi.



**ZONA "F6"**: infrastrutture pubbliche e private di interesse generale, aree adatte a servizi.

**ZONA "F7"**: infrastrutture pubbliche e private di interesse generale, aree adatte a servizi.

**PARCHEGGI ESISTENTI**

**PARCHEGGI DI PROGETTO**

**CORRIDOIO DI STUDIO**

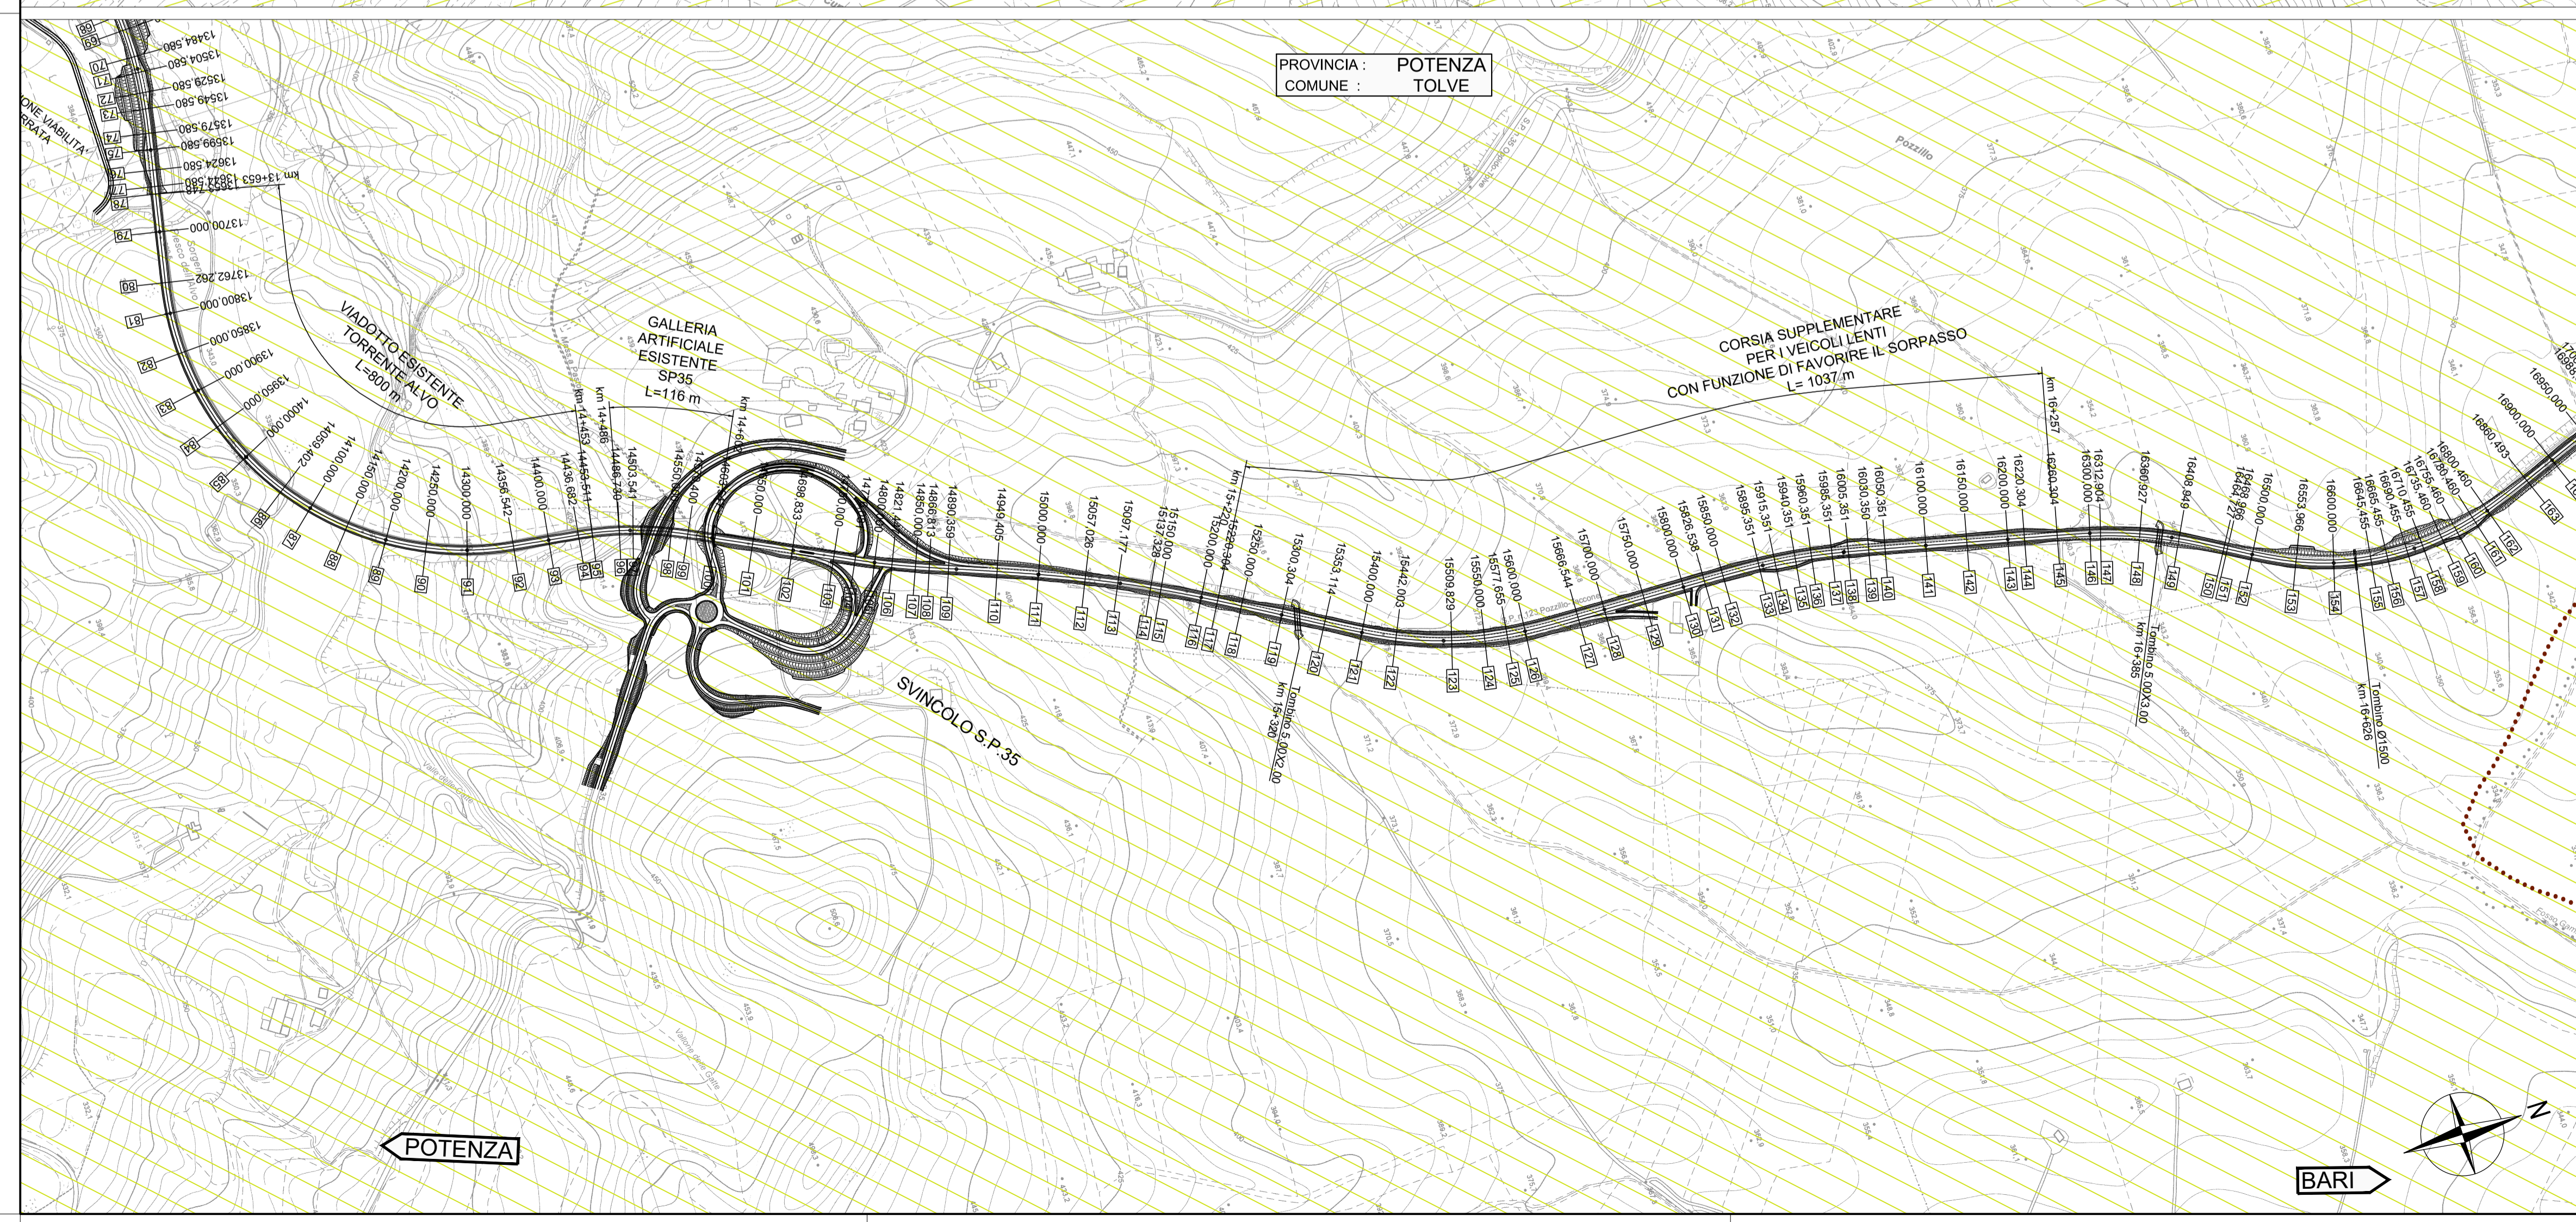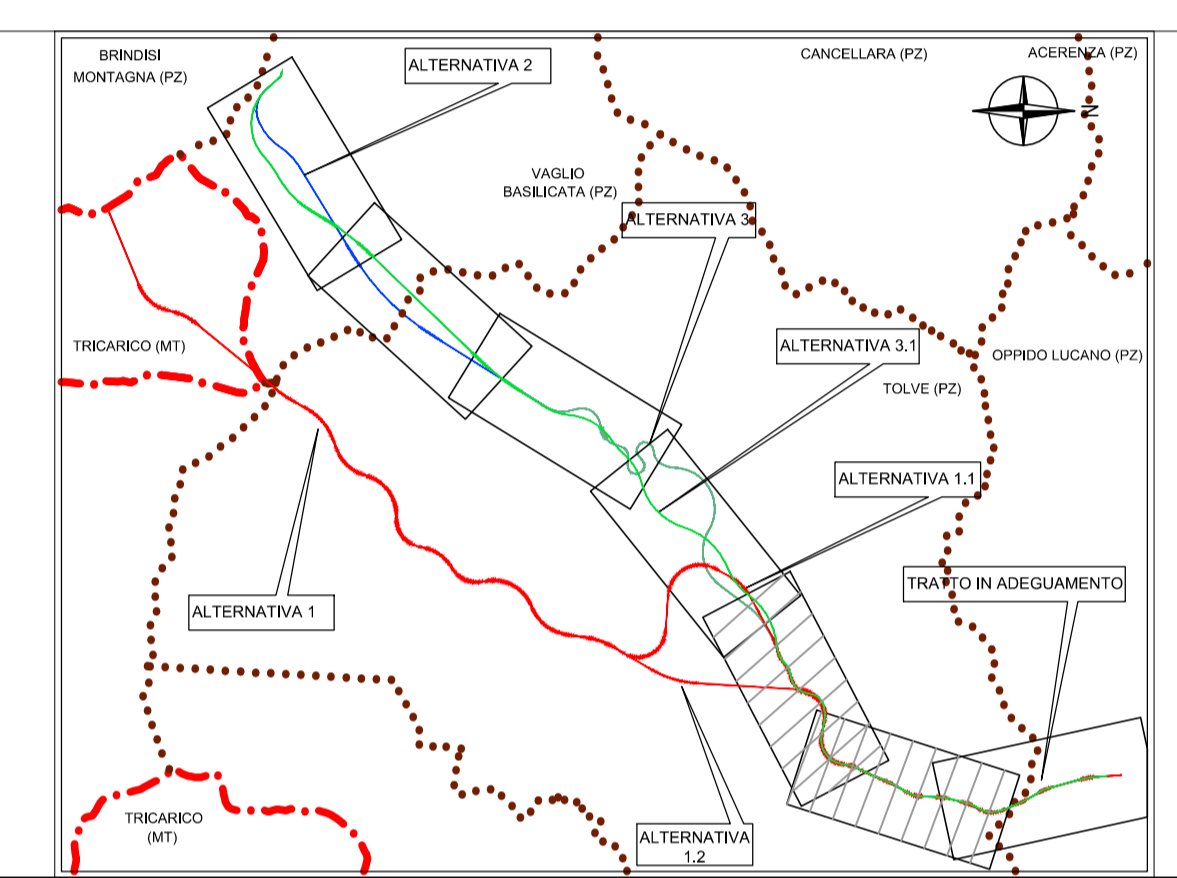

**Sanas**  
GRUPPO FS ITALIANE

**Direzione Progettazione e Realizzazione Lavori**

**ITINERARIO "SALERNO – POTENZA – BARI"**  
 Adeguamento delle sedi esistenti e tratti di nuova realizzazione IV tratta da zona industriale Vaglio a svincolo S.P. Oppido S.S. 96  
 Codice CIG - 70219264A5

**PROGETTO DI FATTIBILITA' TECNICO ECONOMICA**

**ANAS - DIREZIONE PROGETTAZIONE E REALIZZAZIONE LAVORI**

IL PROGETTISTA È RESPONSABILE DELL'INTEGRAZIONE DELLE SPECIALISTICHE SPECIALISTICHE (DPR207/10 ART 15 COMMA 2) DI ING. GIORGIO GUIDUCCI  
 Dott. Ing. GIORGIO GUIDUCCI (P. 14035)  
 Ordine Ingegneri Provincia di Roma n. 14035/14035

PROGETTAZIONE ATI:  
 (Mandatario) **GP INGENNERIA**  
 GESTIONE PROGETTI INGEGNERIA srl

(Mandante) **HYpro**

(Mandante) **TRT**

(Mandante) **SILEC s.p.a.**

COORDINATORE PER LA SICUREZZA IN FASE DI PROGETTAZIONE  
 Arch. Silvia Besozzi  
 Ordine Architetti Provincia di Roma n. 10846

VISTO: IL RESP. DEL PROCEDIMENTO  
 Ing. Massimiliano Fidenzi

**PIANO DI UTILIZZO TERRE E ROCCE DA SCAVO**  
 Planimetria dei siti di produzione su PRG – Tav. 3 di 4

CODICE PROGETTO	NOME FILE	REVISIONE	SCALA
LQ714APF1801	TOOGE08GEOCT03_C	C	1:5.000
CODICE ELAB.	TOOGE08GEOCT03		

REV.	DESCRIZIONE	DATA	REDATTO	VERIFICATO	APPROVATO
C	Revisione	Feb. '22	Belò	Cerchiaro	Guiducci
B	Revisione	Dicembre '19	Belò	Cerchiaro	Guiducci
A	Emissione	Sett. '19	Belò	Cerchiaro	Guiducci