




PROVINCIA : POTENZA
 COMUNE : TOLVE

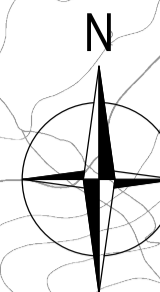

PROVINCIA : POTENZA
 COMUNE : VAGLIO BASILICATA

CANTIERE OPERATIVO 4
 "VALICO PAZZANO"
 AREA DI DEPOSITO

CORSIA SUPPLEMENTARE
 PER I VEICOLI LENTI
 CON FUNZIONE DI FAVORIRE IL SORPASSO
 L=1000m

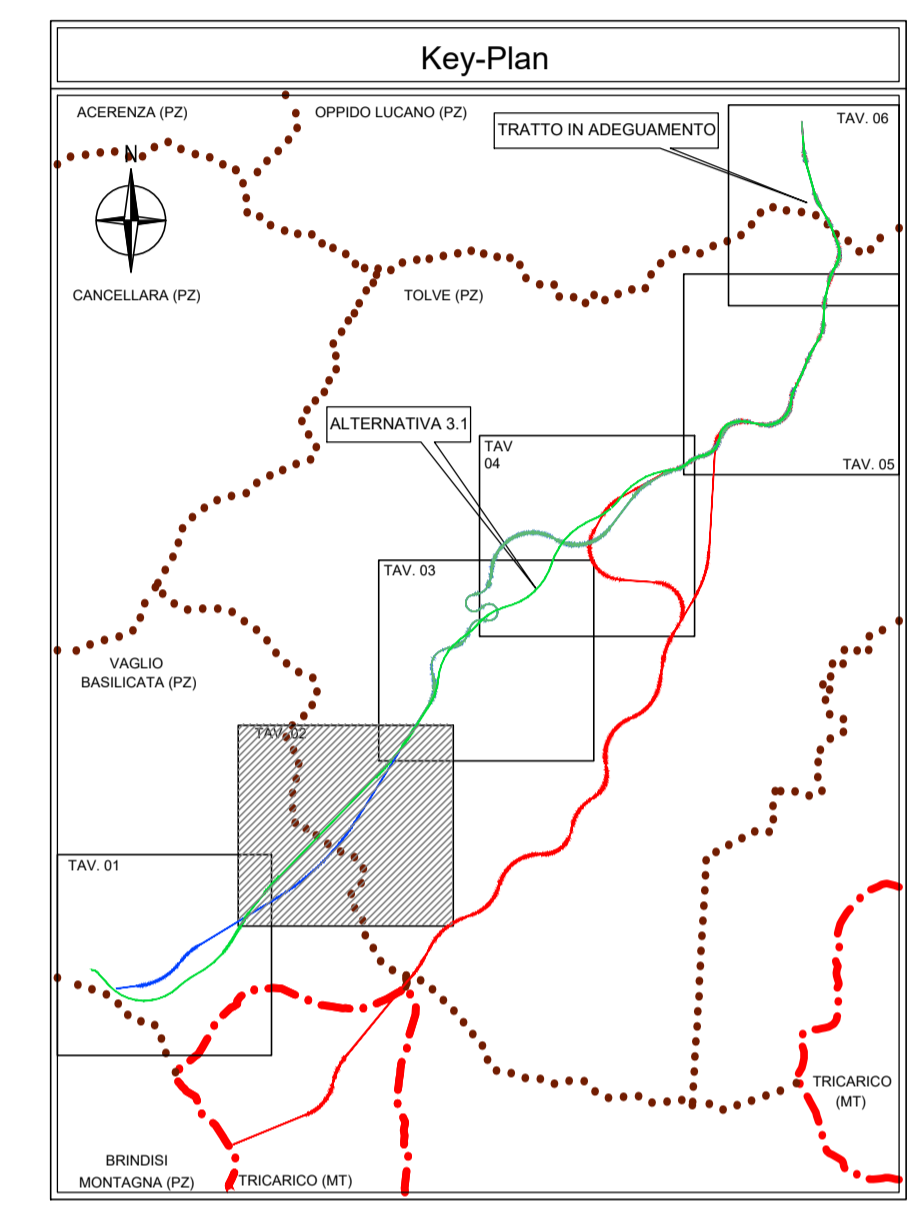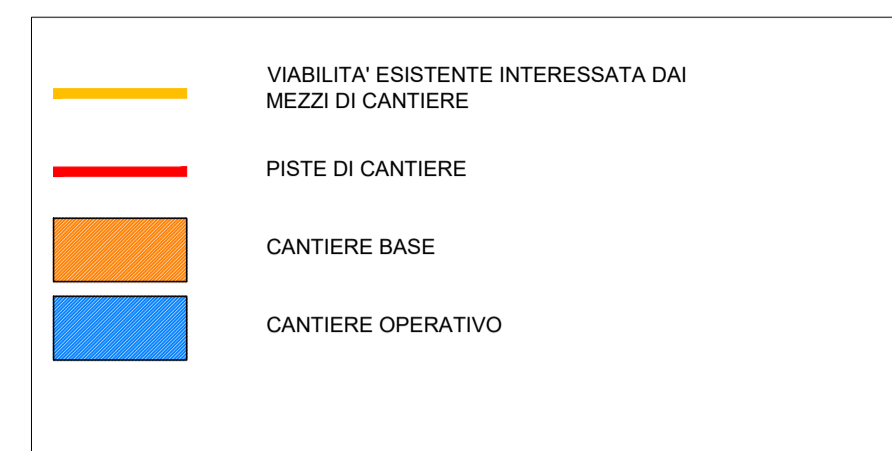

Sanas
 GRUPPO FS ITALIANE
 Direzione Progettazione e Realizzazione Lavori

ITINERARIO "SALERNO – POTENZA – BARI"
 Adeguamento delle sedi esistenti e tratti di nuova realizzazione IV tratta
 da zona industriale Vaglio a svincolo S.P. Oppido S.S. 96
 Codice CIG - 70219264A5

PROGETTO DI FATTIBILITA' TECNICO ECONOMICA

ANAS - DIREZIONE PROGETTAZIONE E REALIZZAZIONE LAVORI

IL PROGETTISTA E RESPONSABILE DELL'INTEGRAZIONE DELLE PROVAZIONI SPECIALISTICHE (DPR207/10 ART 15 COMMA 2) Da parte del geologo
 Dott. Ing. GIORGIO GUIDUCCI
 Ordine Ingegneri Provincia di Roma n. 14035

PROGETTAZIONE ATI:
 (Mandatario) **GPINGEGNERIA**
 GESTIONE PROGETTI INGEGNERIA srl
 (Mandante) **HYpro**
 (Mandante) **TRT**
 (Mandante) **SILEC s.p.a.**

COORDINATORE PER LA SICUREZZA IN FASE DI PROGETTAZIONE
 Arch. Silvia Besozzi
 Ordine Architetti Provincia di Roma n. 10846

VISTO: IL RESP. DEL PROCEDIMENTO
 Ing. Massimiliano Fidenzi

PIANO DI UTILIZZO TERRE E ROCCE DA SCAVO

Planimetria ubicazione siti di produzione/utilizzo, aree di cantiere e viabilità di servizio – Tav. 2 di 6

CODICE PROGETTO		NOME FILE	REVISIONE	SCALA	
LQ714APF1801		TOOGE09GEOCT02_C	C	1:5.000	
CODICE ELAB.		TOOGE09GEOCT02			
C	Revisione	Feb. '22	Belò	Cerchiaro	Guiducci
B	Revisione	Dicembre '19	Belò	Cerchiaro	Guiducci
A	Emissione	Sett. '19	Belò	Cerchiaro	Guiducci
REV.	DESCRIZIONE	DATA	REDATTO	VERIFICATO	APPROVATO