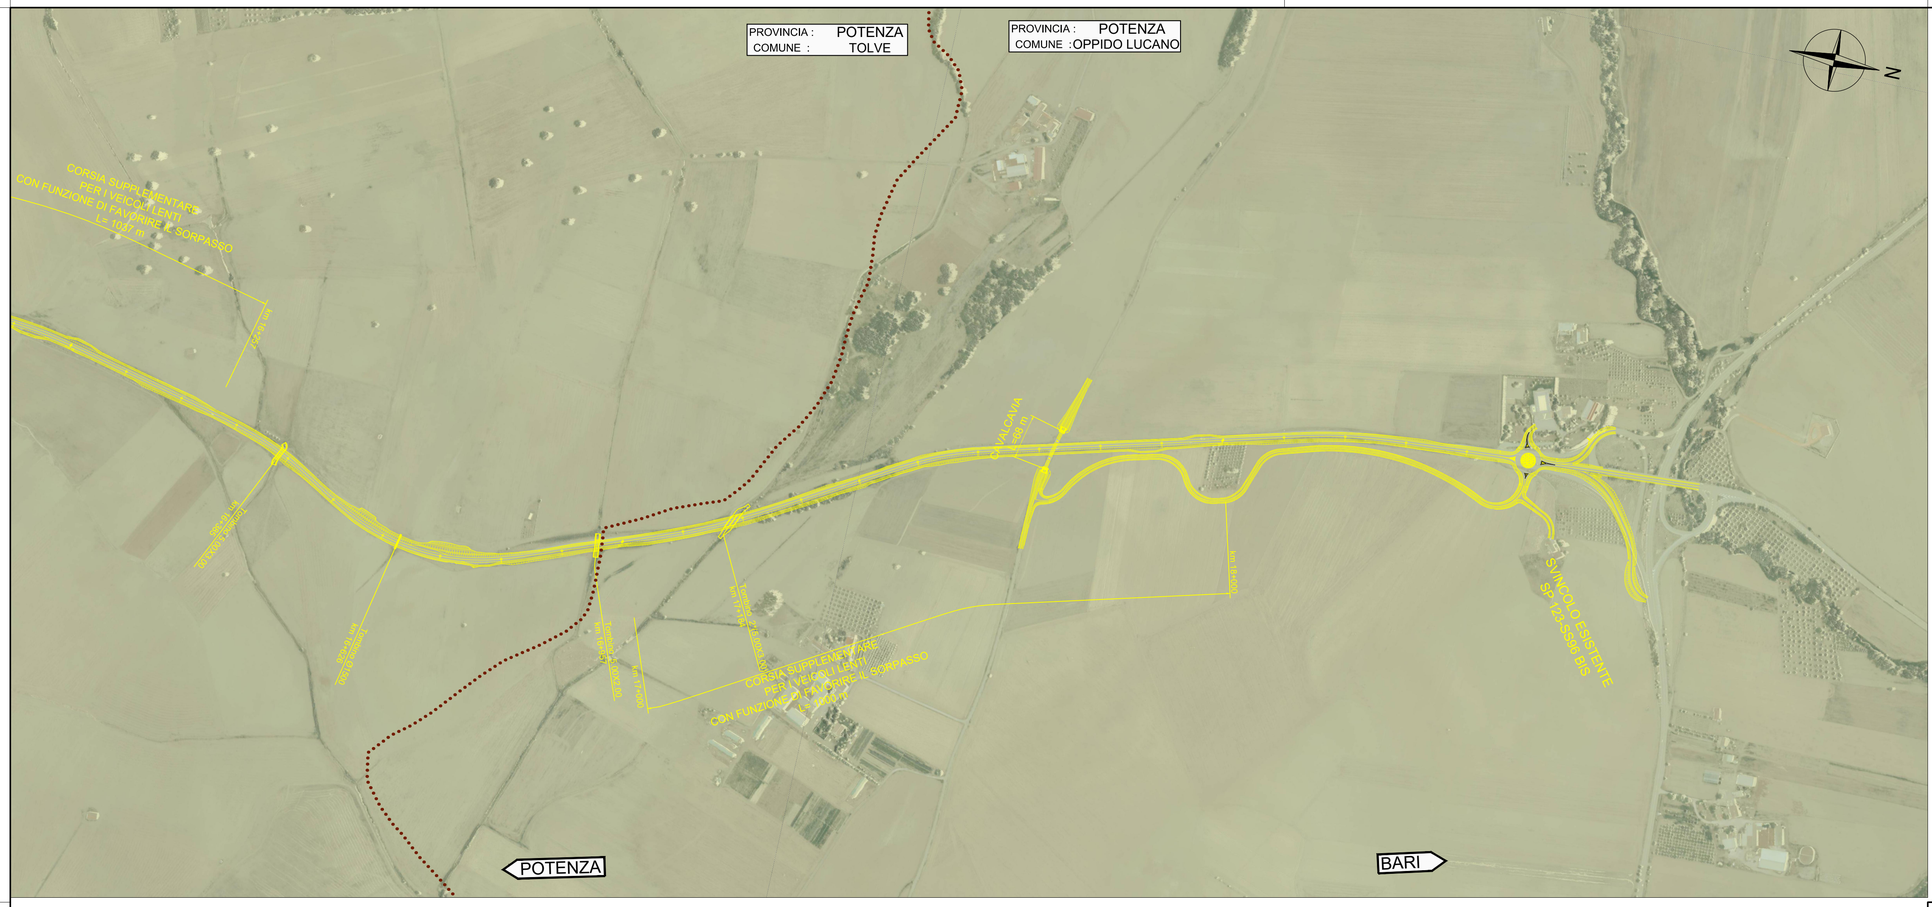
PROVINCIA : POTENZA
COMUNE : TOLVE
PROVINCIA : POTENZA
COMUNE : OPPIDO LUCANO
N
CORSIA SUPPLEMENTARE PER I VEICOLI LENTI CON FUNZIONE DI FAVORIRE IL SORPASSO L= 1017 m
L= 1000 m
L= 1000 m
L= 1000