

PROVINCIA : POTENZA  
COMUNE : VAGLIO BASILICATA

PROVINCIA : POTENZA  
COMUNE : TOLVE

BARI



ALTERNATIVA 3  
GALLERIA NATURALE  
VALICO PAZZANO  
L=2910 m da km 4+065 a km 6+975 alt. 3

POTENZA

ALTERNATIVA 3

GALLERIA ARTIFICIALE  
L=88.25 m  
da km 2+640 a km 2+730 alt.3

VIADOTTO VALLONE TRICARICO  
L=1974 m  
da km 0+506 a km 2+480 alt. 3

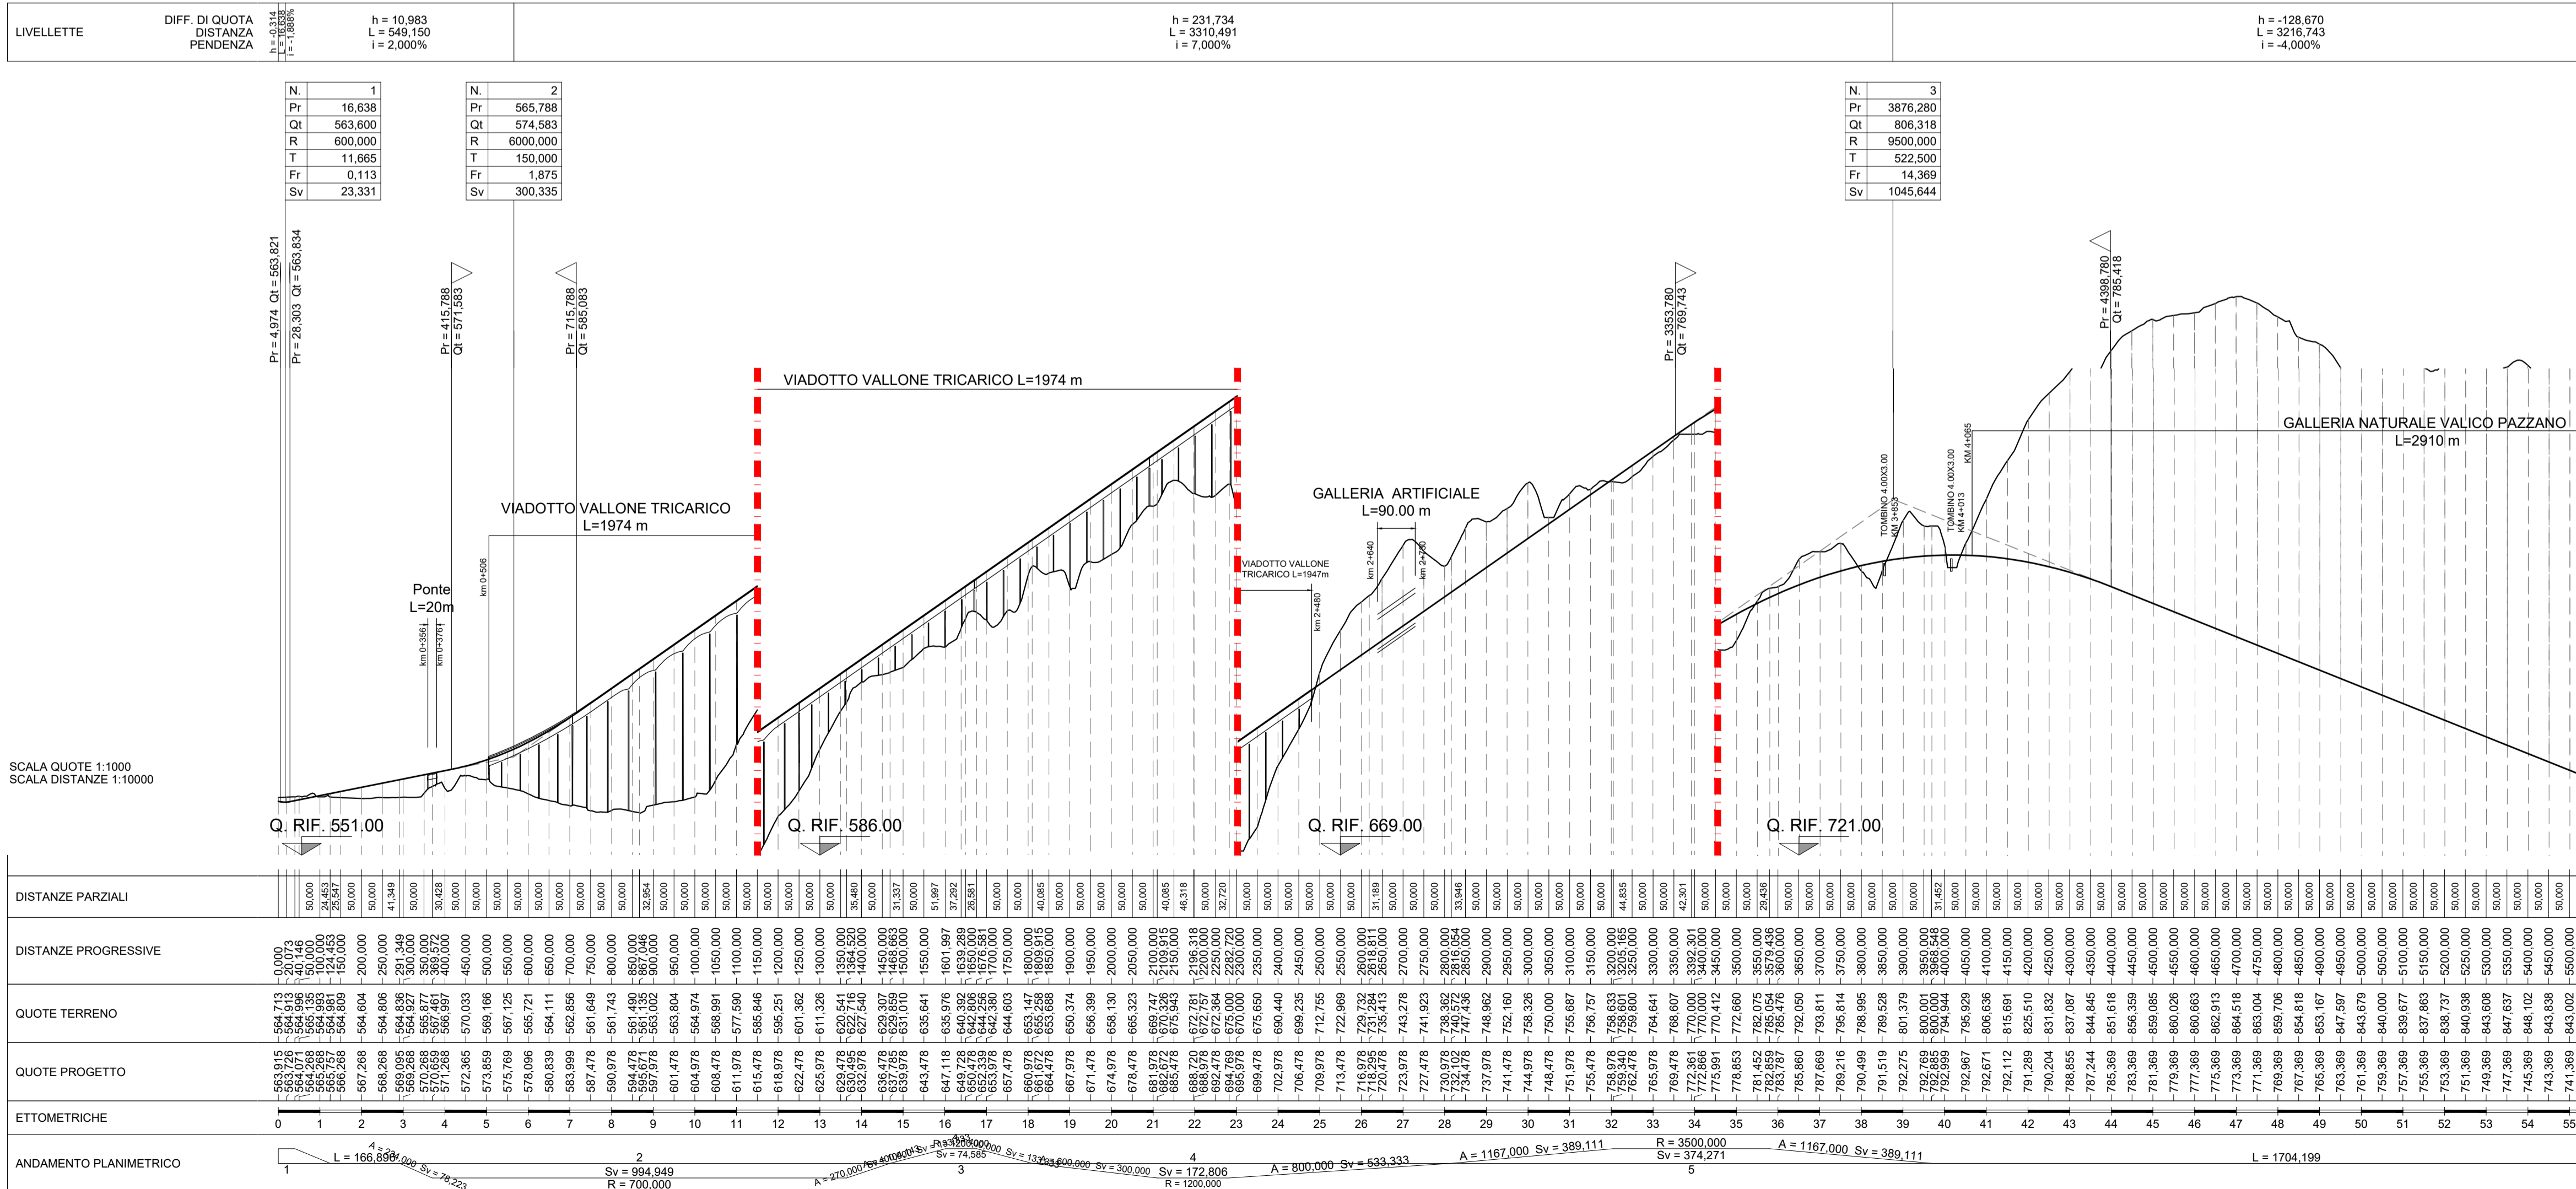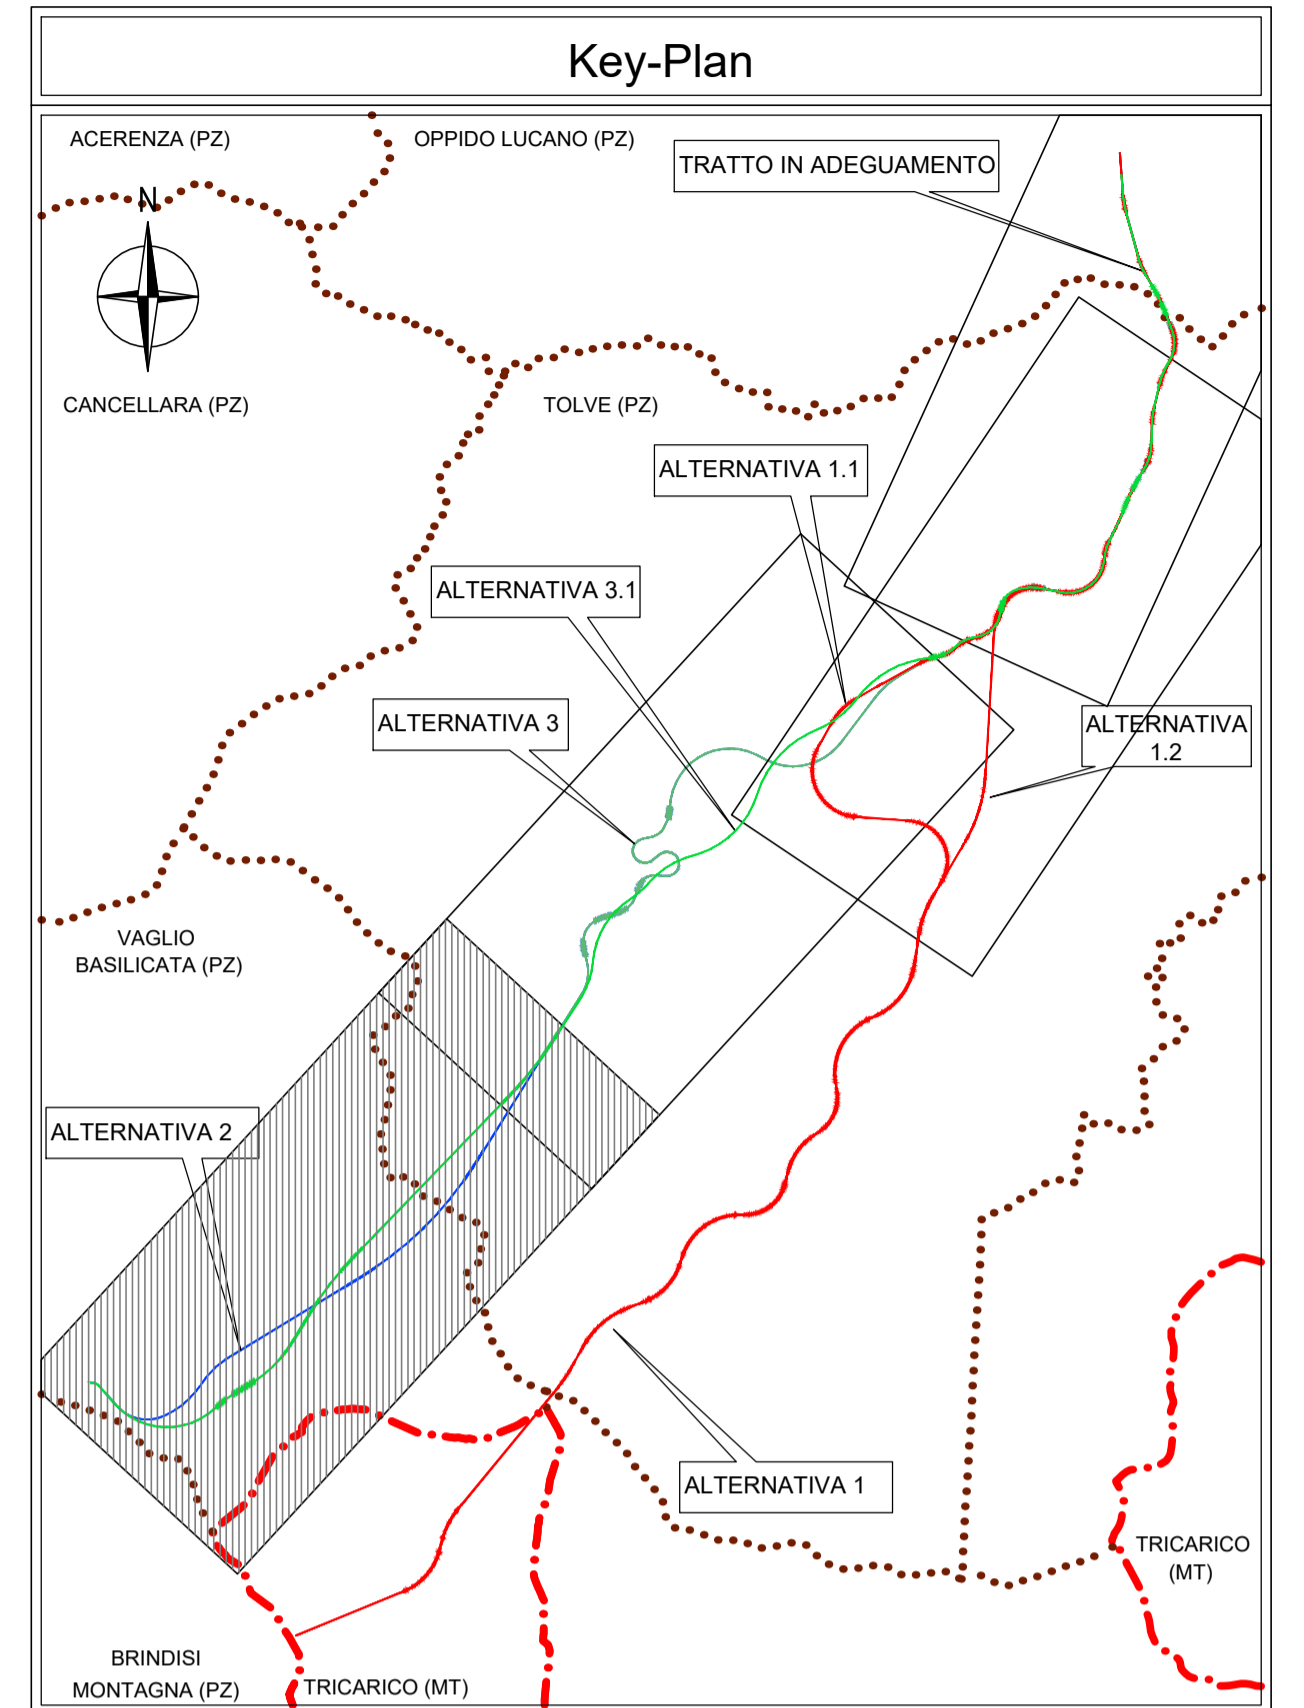

**Sanas**  
GRUPPO FS ITALIANE  
Direzione Progettazione e Realizzazione Lavori

ITINERARIO "SALERNO - POTENZA - BARI"  
Adeguamento delle sedi esistenti e tratti di nuova realizzazione IV tratta  
da zona industriale Vaglio a svincolo S.P. Oppido S.S. 96  
Codice CIG - 70219264A5

PROGETTO DI FATTIBILITA' TECNICO ECONOMICA

ANAS - DIREZIONE PROGETTAZIONE E REALIZZAZIONE LAVORI

IL PROGETTISTA E RESPONSABILE DELL'INTEGRAZIONE CON LE PREESISTENTI SPECIALISTICHE (DPR207/10 ART 15 COMMA 3)  
Dott. Ing. GIORGIO GUIDICCI  
Ordine Ingegneri Provincia di Roma n. 14035

PROGETTAZIONE ATI:  
(Mandataria) **GPI INGEGNERIA**  
GESTIONE PROGETTI INGEGNERIA srl

IL GEOLOGO  
Dott. Geol. Giuseppe Cerchiaro  
Ordine dei geologi della Calabria n. 528

COORDINATORE PER LA SICUREZZA IN FASE DI PROGETTAZIONE  
Arch. Silvia Besozzi  
Ordine Architetti Provincia di Roma n. 10846

VISTO: IL RESP. DEL PROCEDIMENTO  
Ing. Massimiliano Fidenzi

PROGETTO STRADALE  
ALTERNATIVA 3  
Planimetria e profilo - Tav. 1 di 4

CODICE PROGETTO	NOME FILE	REVISIONE	SCALA
L0714 AP F18 01	P03PS01TRAPP01_C	C	1:10.000/1000

REV.	DESCRIZIONE	DATA	REDATTO	VERIFICATO	APPROVATO
C	Revisione	Feb. '22	Alfieri	De Sanctis	Guiducci
B	Revisione	Dicembre'19	Alfieri	De Sanctis	Guiducci
A	Emissione	Sett.'19	Alfieri	De Sanctis	Guiducci