
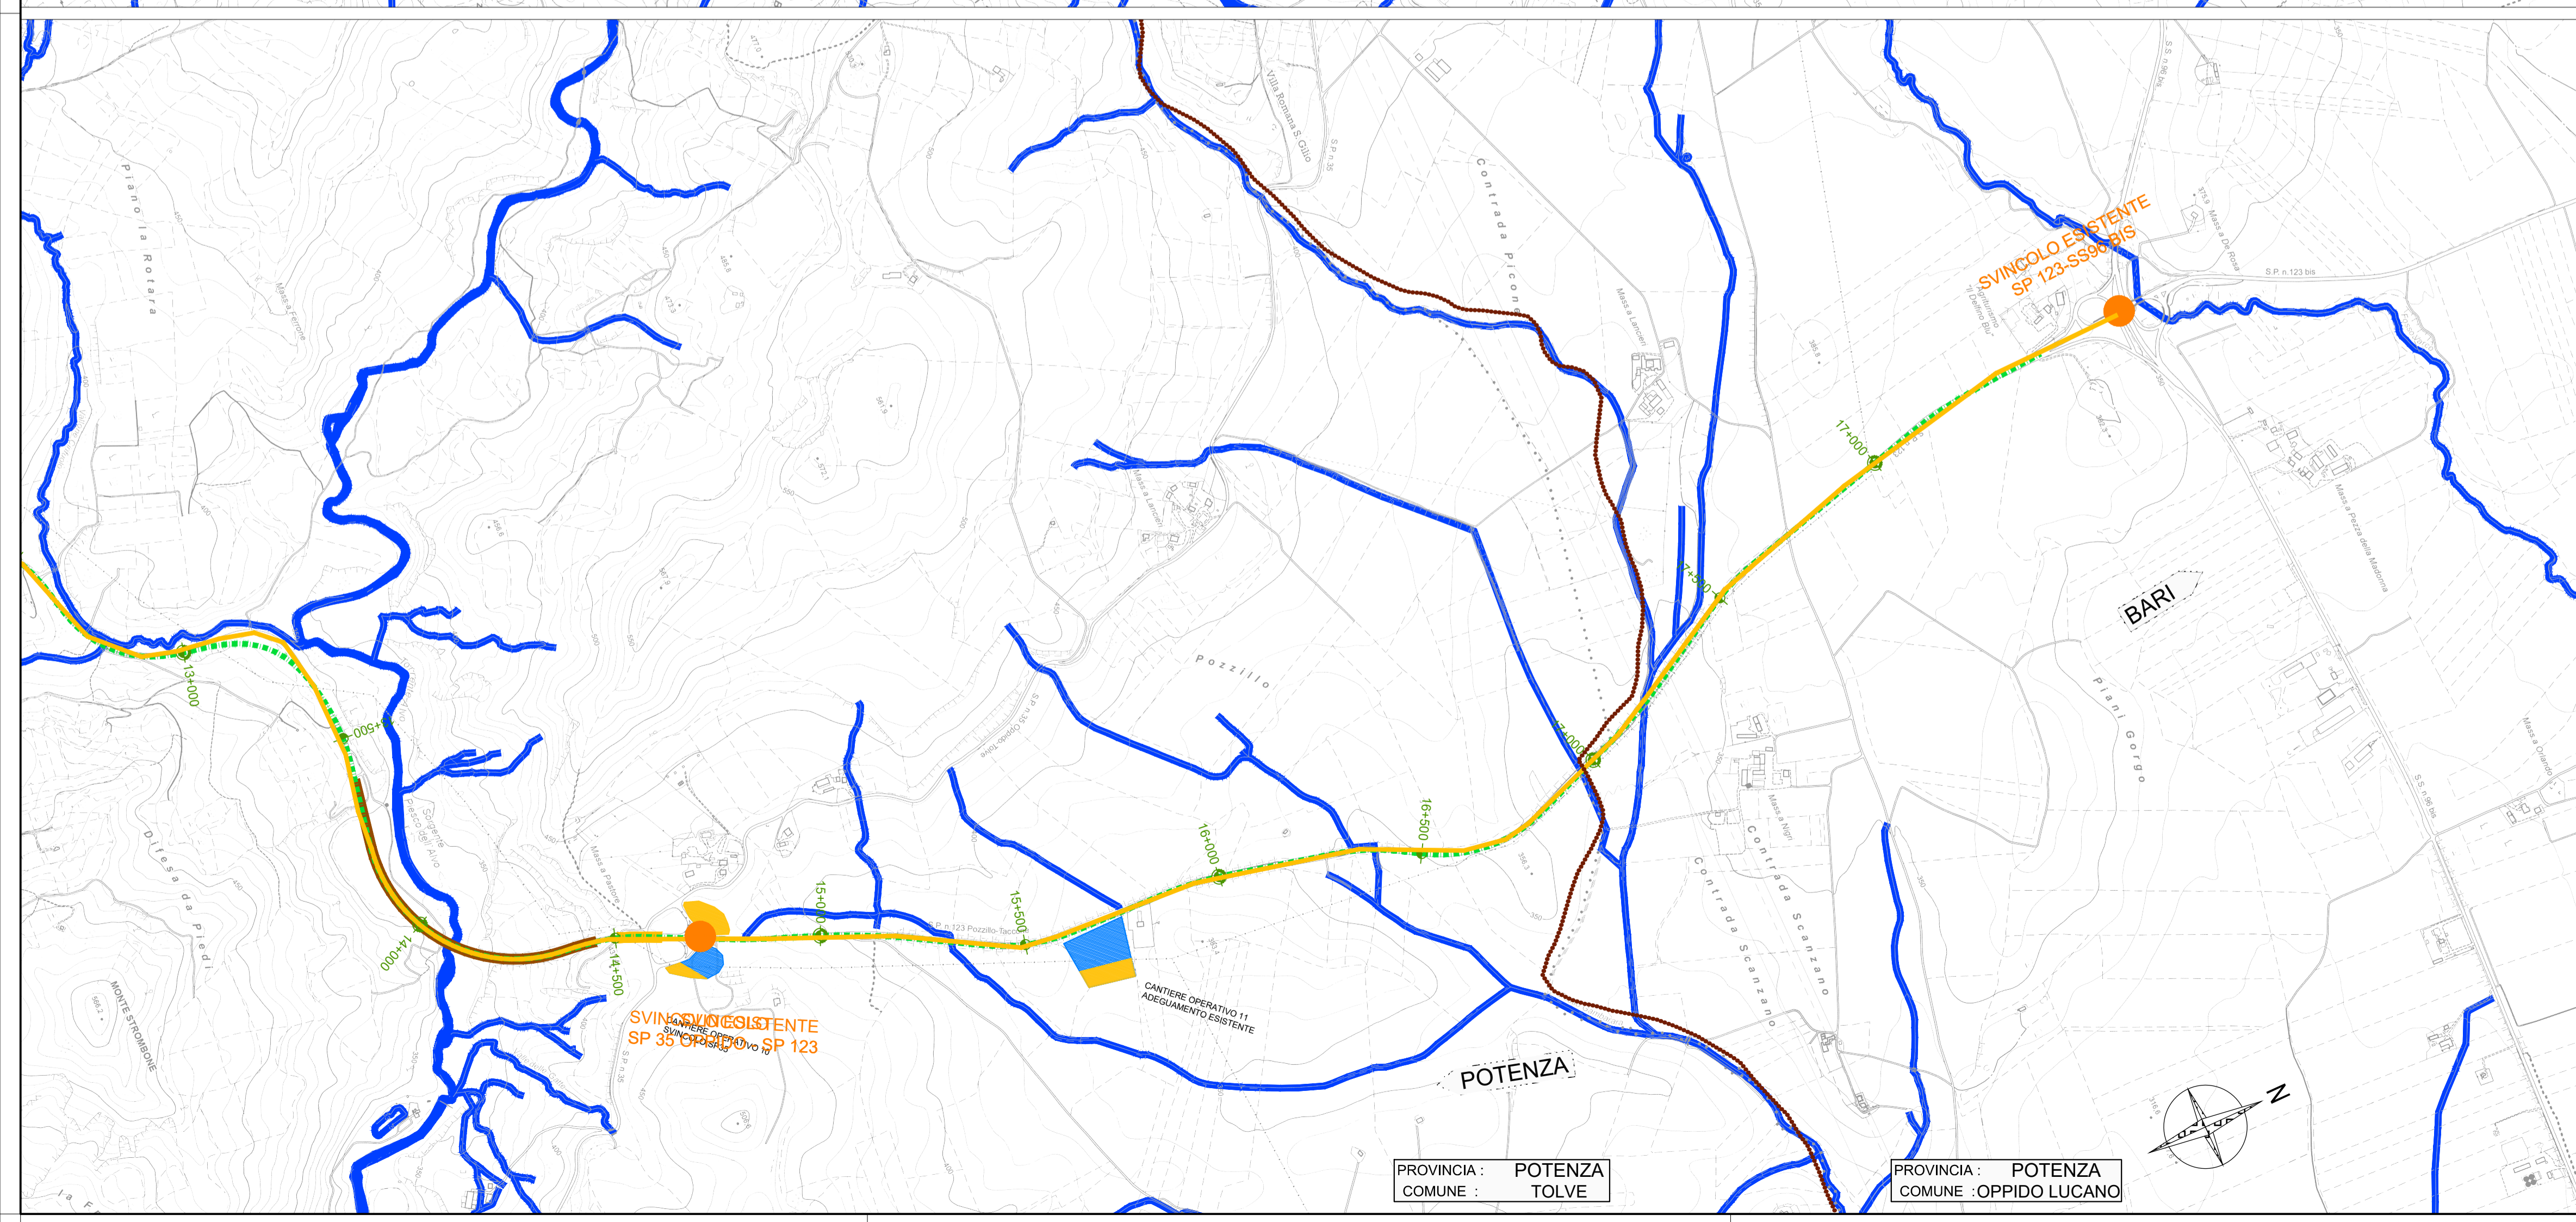


LEGENDA

- TRACCIATO DI PROGETTO - ALTERNATIVA 3.1
- TRATTO IN VIADOTTO
- TRATTO IN GALLERIA NATURALE
- TRATTO IN GALLERIA ARTIFICIALE
- SVINCOLI
- VIABILITA' ESISTENTE INTERESSATA DAI MEZZI DI CANTIERE
- PISTE DI CANTIERE
- CANTIERE BASE
- CANTIERE OPERATIVO
- IDROLOGIA - CORSO D'ACQUA

CANTIERIZZAZIONE

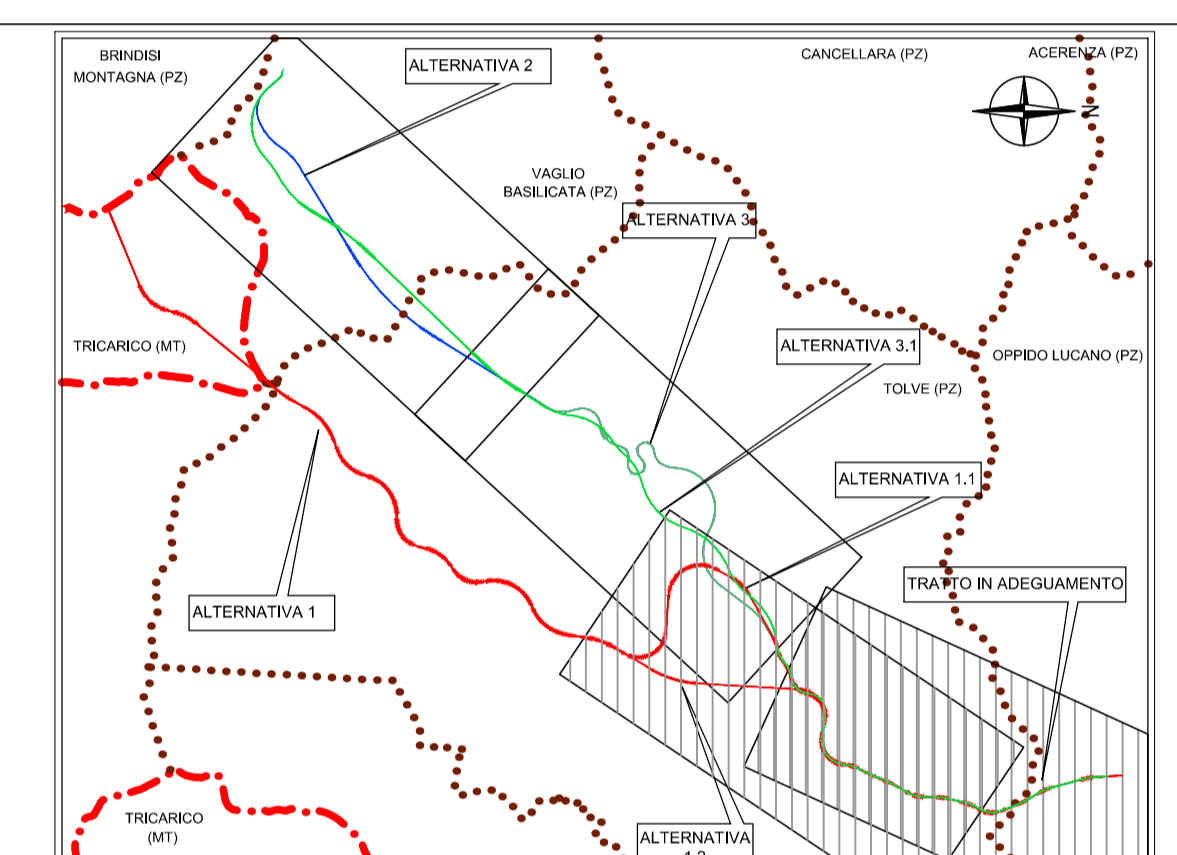

Sanas
GRUPPO FS ITALIANE

Direzione Progettazione e Realizzazione Lavori

ITINERARIO "SALERNO – POTENZA – BARI"

Adeguamento delle sedi esistenti e tratti di nuova realizzazione IV tratta da zona industriale Vaglio a svincolo S.P. Oppido S.S. 96

Codice CIG - 70219264A5

PROGETTO DI FATTIBILITA' TECNICO ECONOMICA

ANAS - DIREZIONE PROGETTAZIONE E REALIZZAZIONE LAVORI

IL PROGETTISTA E RESPONSABILE DELL'INTEGRAZIONE DELLE PROVAZIONI SPECIALISTICHE (DPR207/10 ART 15 COMMA 2) **Dott. Ing. GIORGIO GUIDICCI**
Ordine Ingegneri Provincia di Roma n. 14035

PROGETTAZIONE ATI: (Mandatario) **GP INGENNERIA**
GESTIONE PROGETTI INGENNERIA srl

IL GEOLOGO: **Dott. Geol. Giuseppe Cerchiaro**
Ordine dei geologi della Calabria n. 528

COORDINATORE PER LA SICUREZZA IN FASE DI PROGETTAZIONE: **Arch. Silvia Besozzi**
Ordine Architetti Provincia di Roma n. 10846

VISTO: IL RESP. DEL PROCEDIMENTO
Ing. Massimiliano Fidenzi

(Mandante) **HYpro**
(Mandante) **TRT**
(Mandante) **SILEC s.p.a.**

CANTIERIZZAZIONE

Planimetria aree di cantiere e viabilità di servizio – Tav. 2 di 2

CODICE PROGETTO	NOME FILE	REVISIONE	SCALA
LO714APF1801	TOOCA00CANPE02_C	C	1:10.000

C	Revisione	Feb. '22	De Sanctis	De Sanctis	Guiducci
B	Revisione	Dicembre '19	De Sanctis	De Sanctis	Guiducci
A	Emissione	Sett. '19	De Sanctis	De Sanctis	Guiducci
REV.	DESCRIZIONE	DATA	REDATTO	VERIFICATO	APPROVATO